



totalaal gevelbeeld 1:200

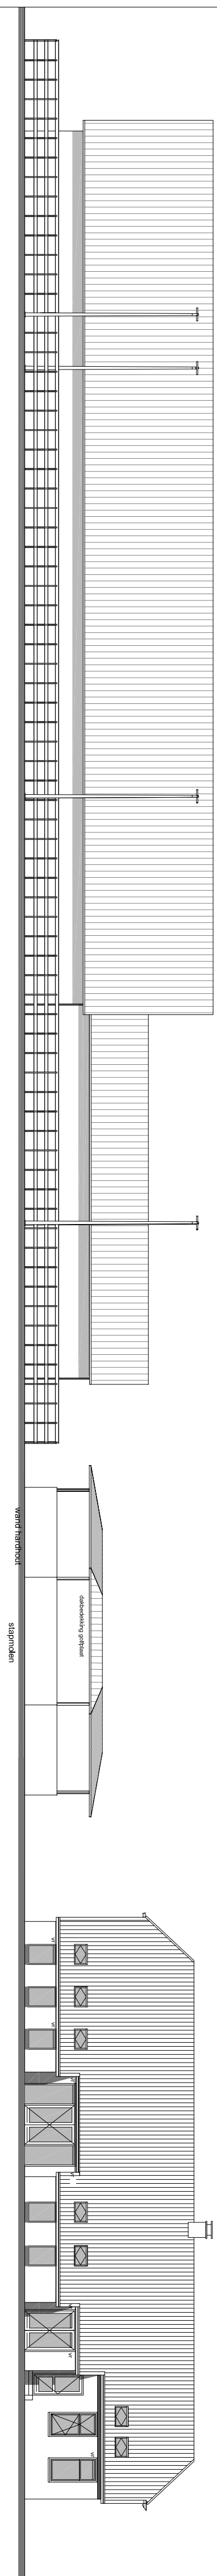


Linker zijgevel

total gevelbeeld 1:200

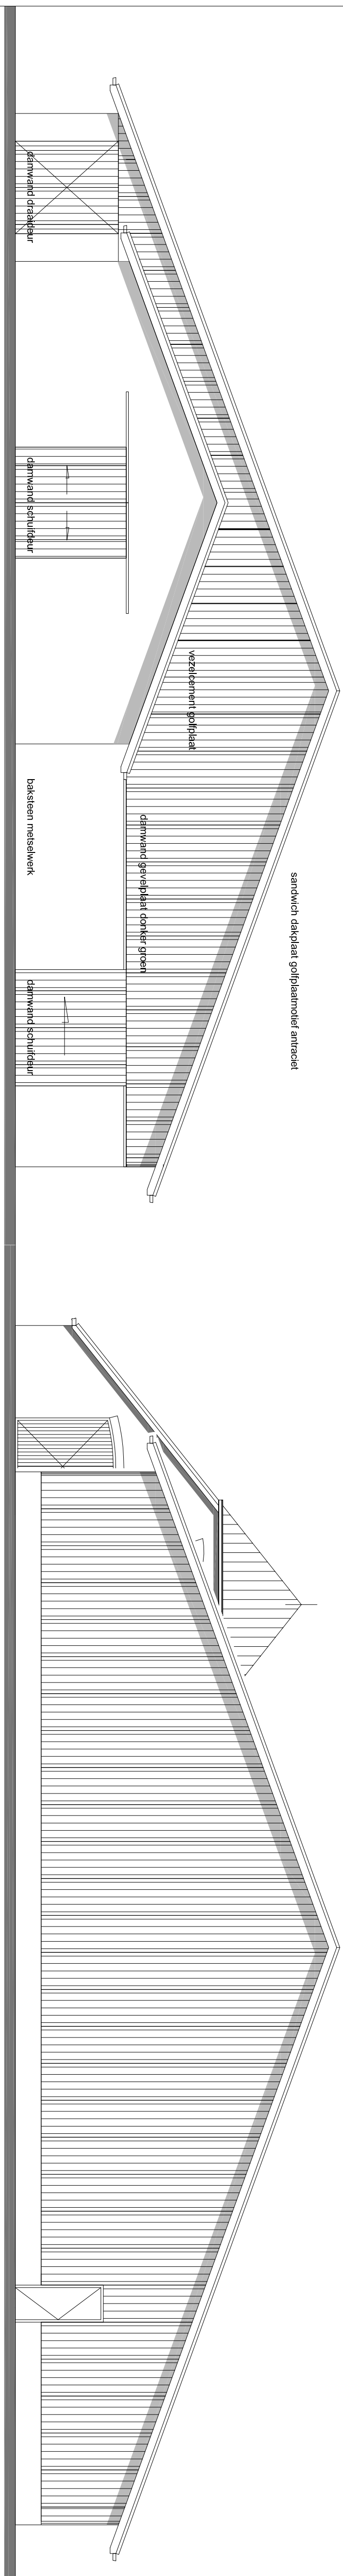


voorgave!

gevels 1:100

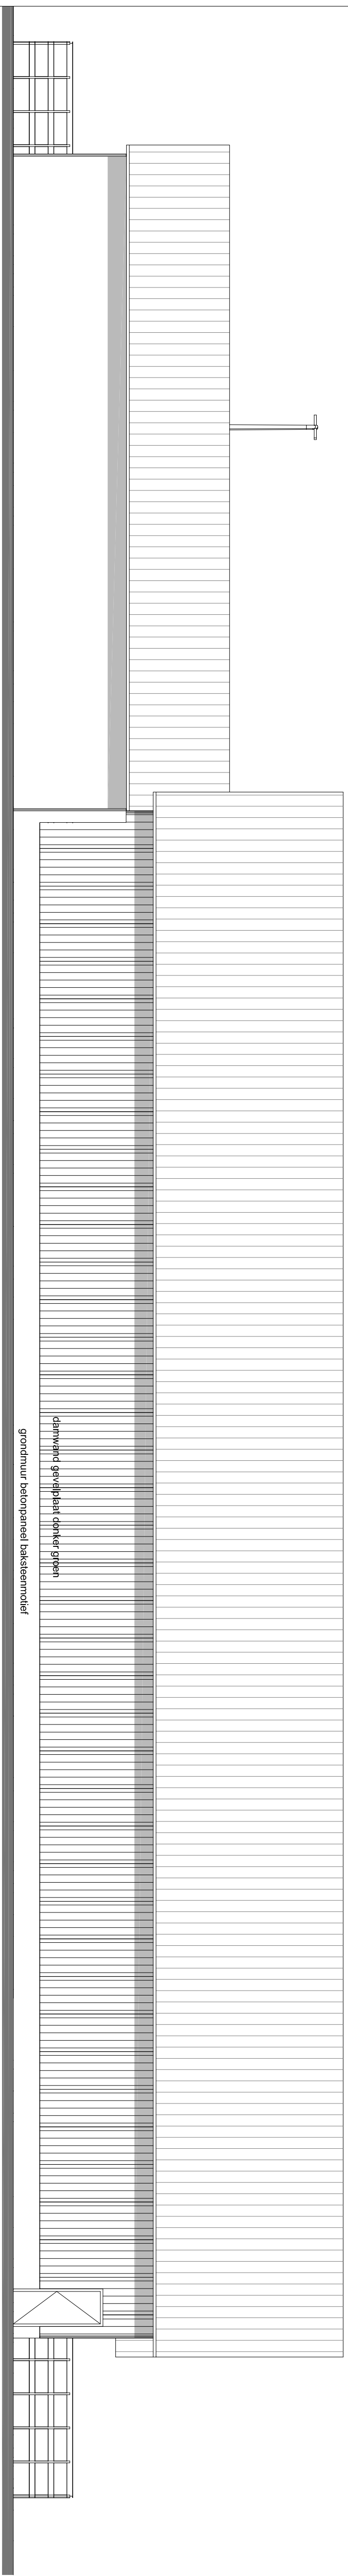





rechter zijgevel

gevels 1:100

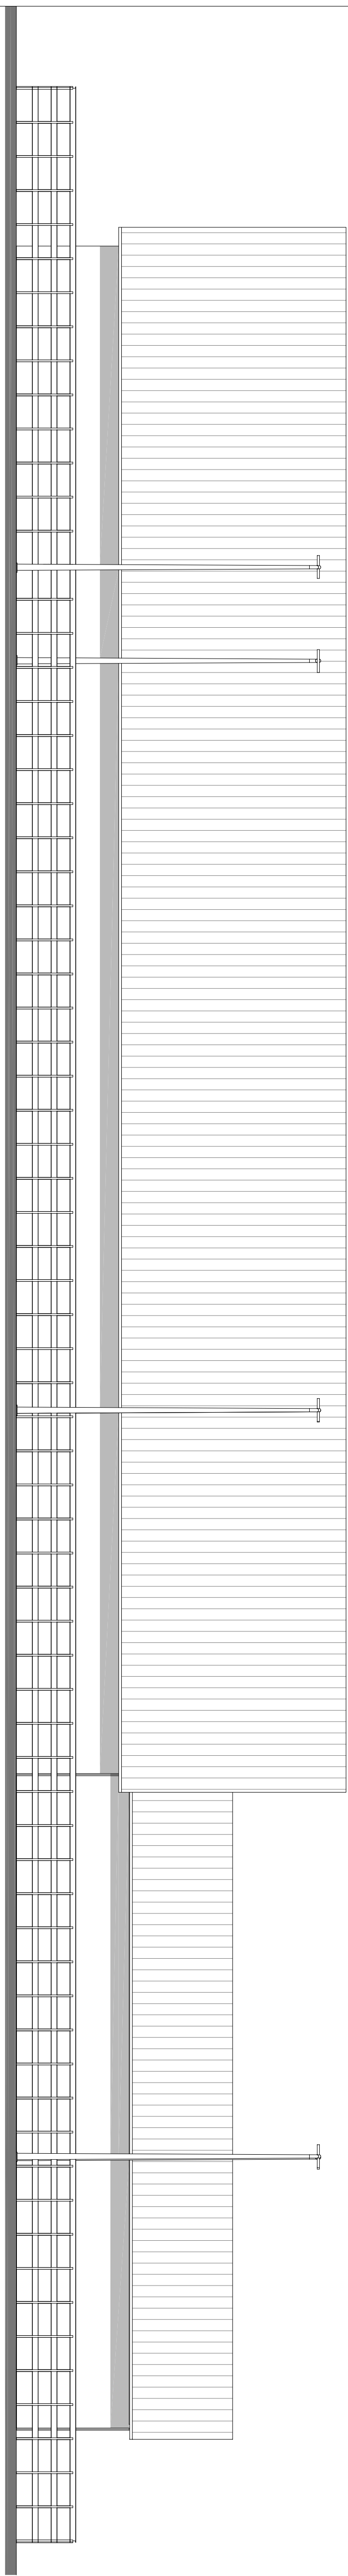

Linker zijgeve

gevels 1:100

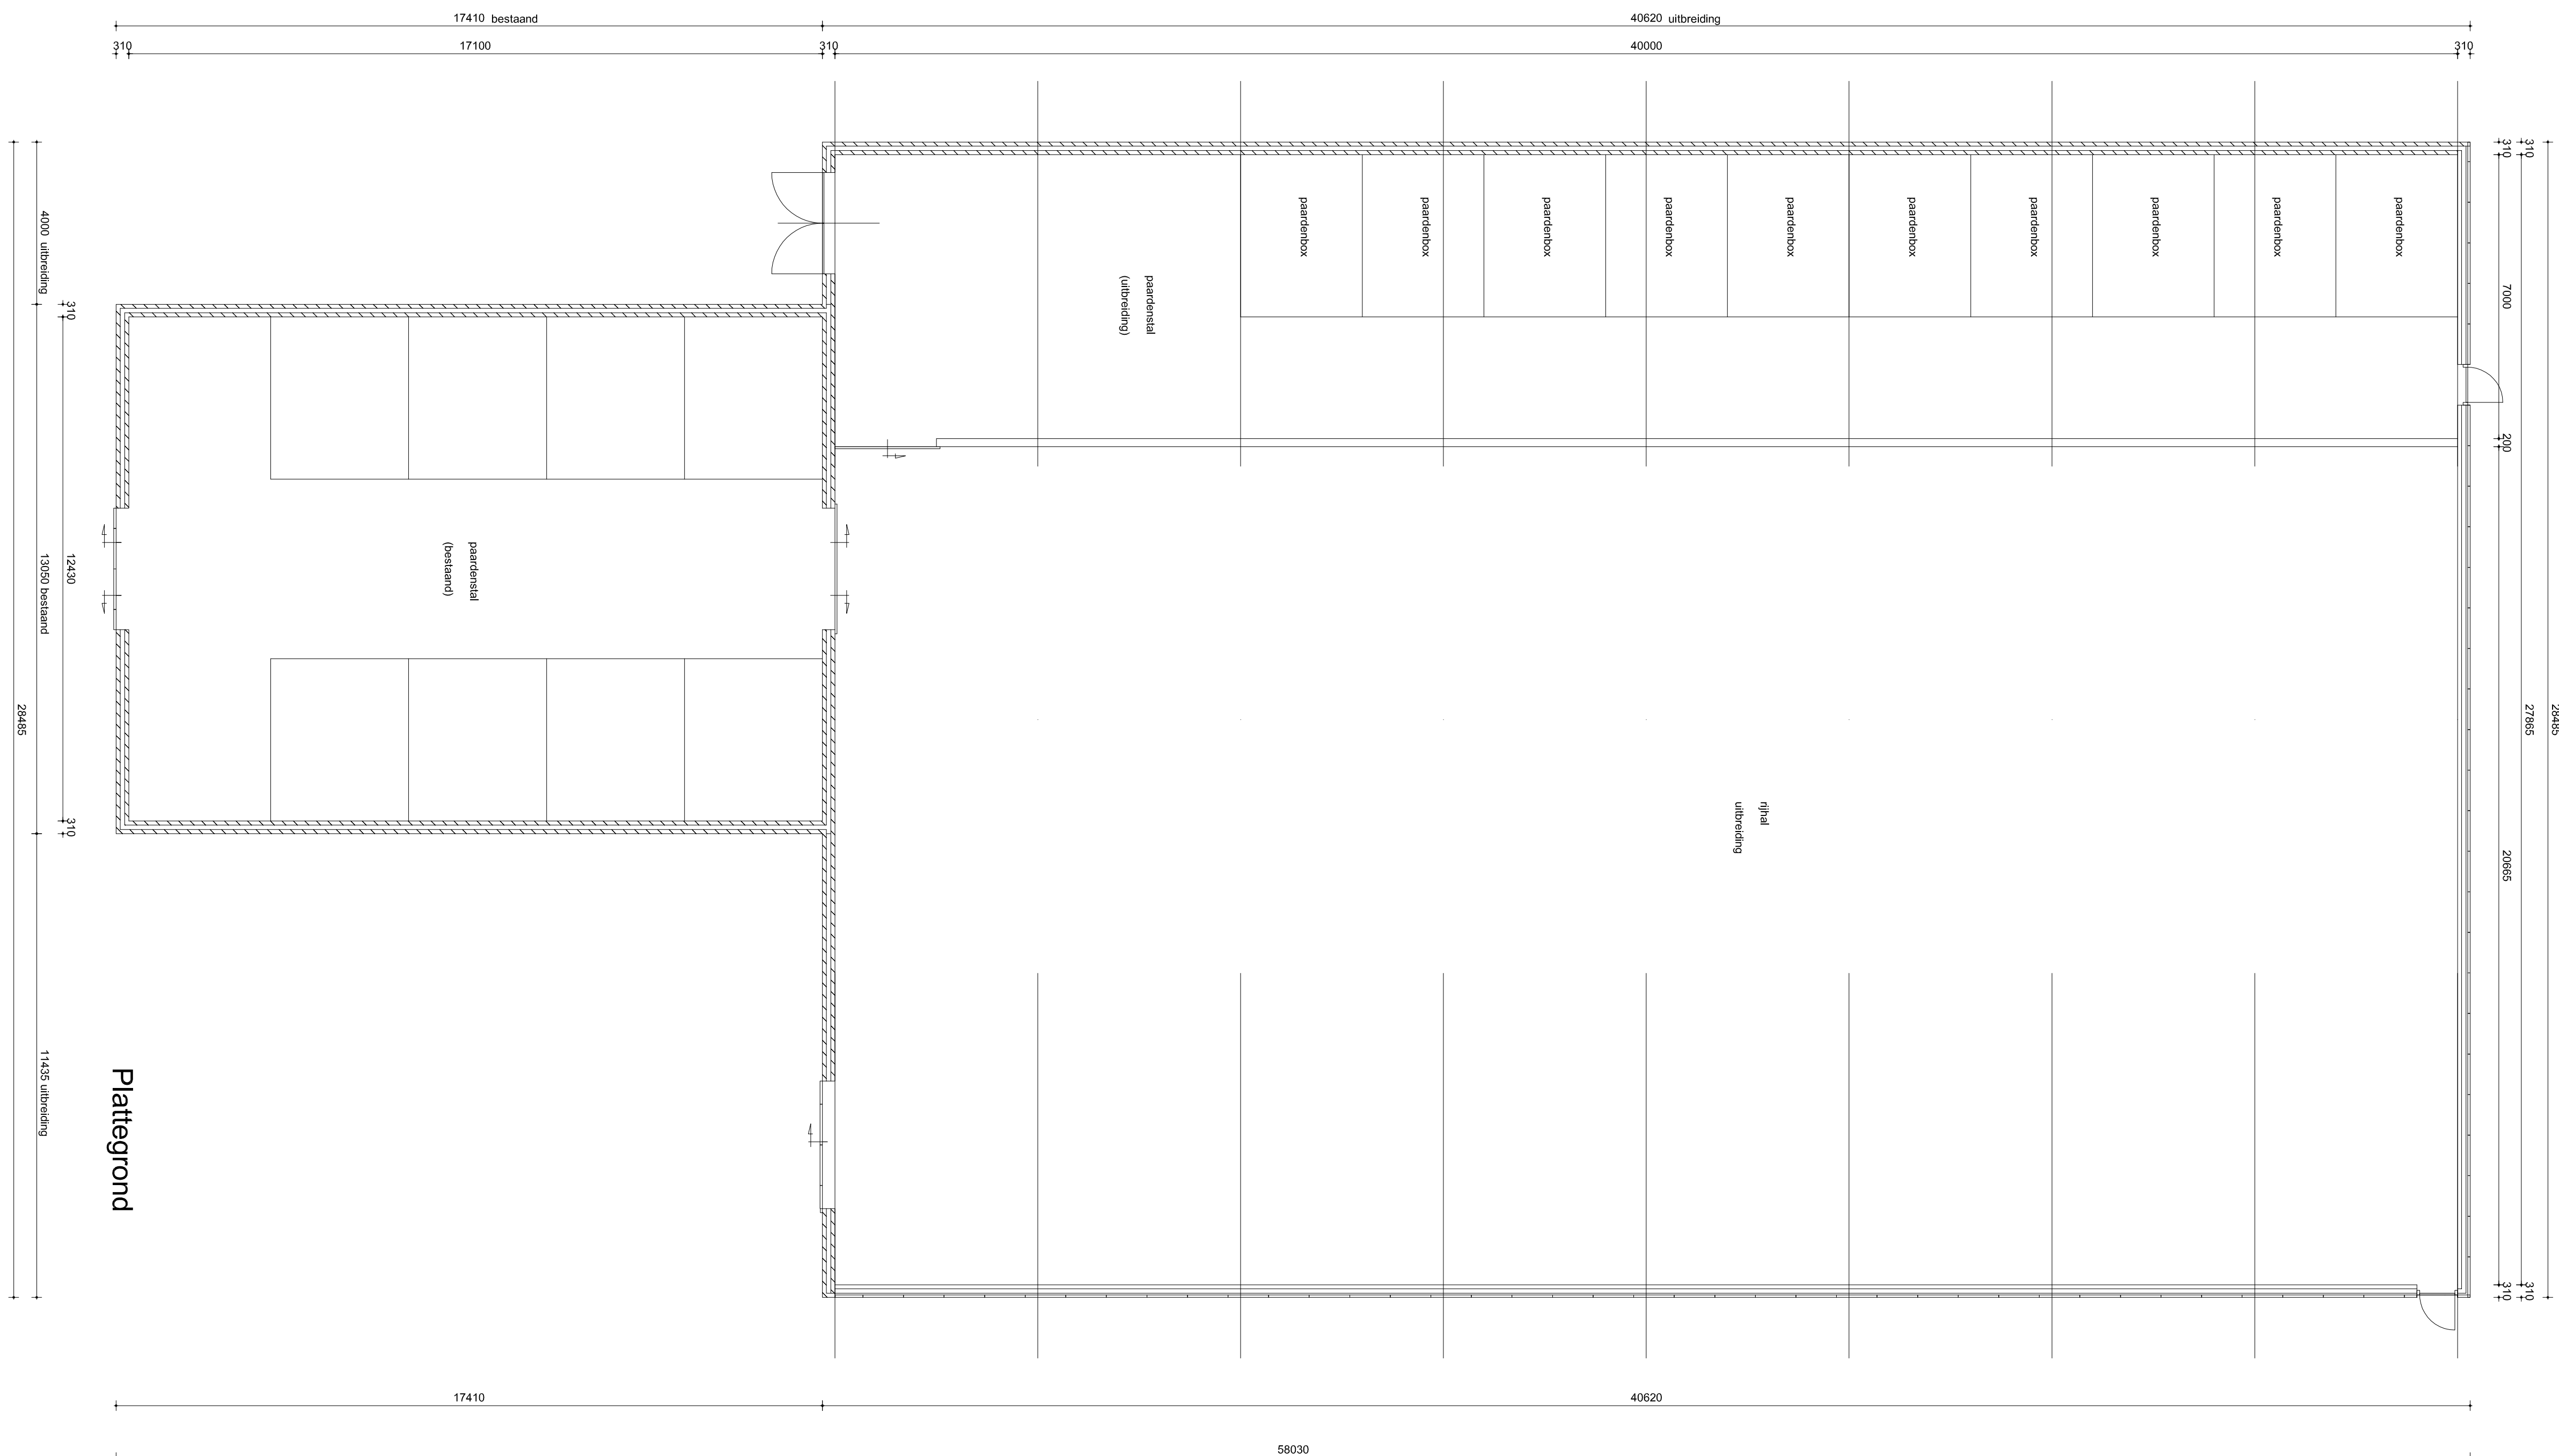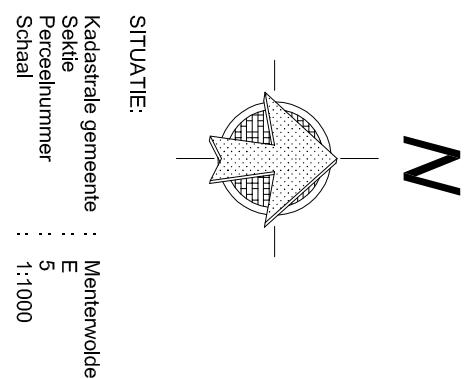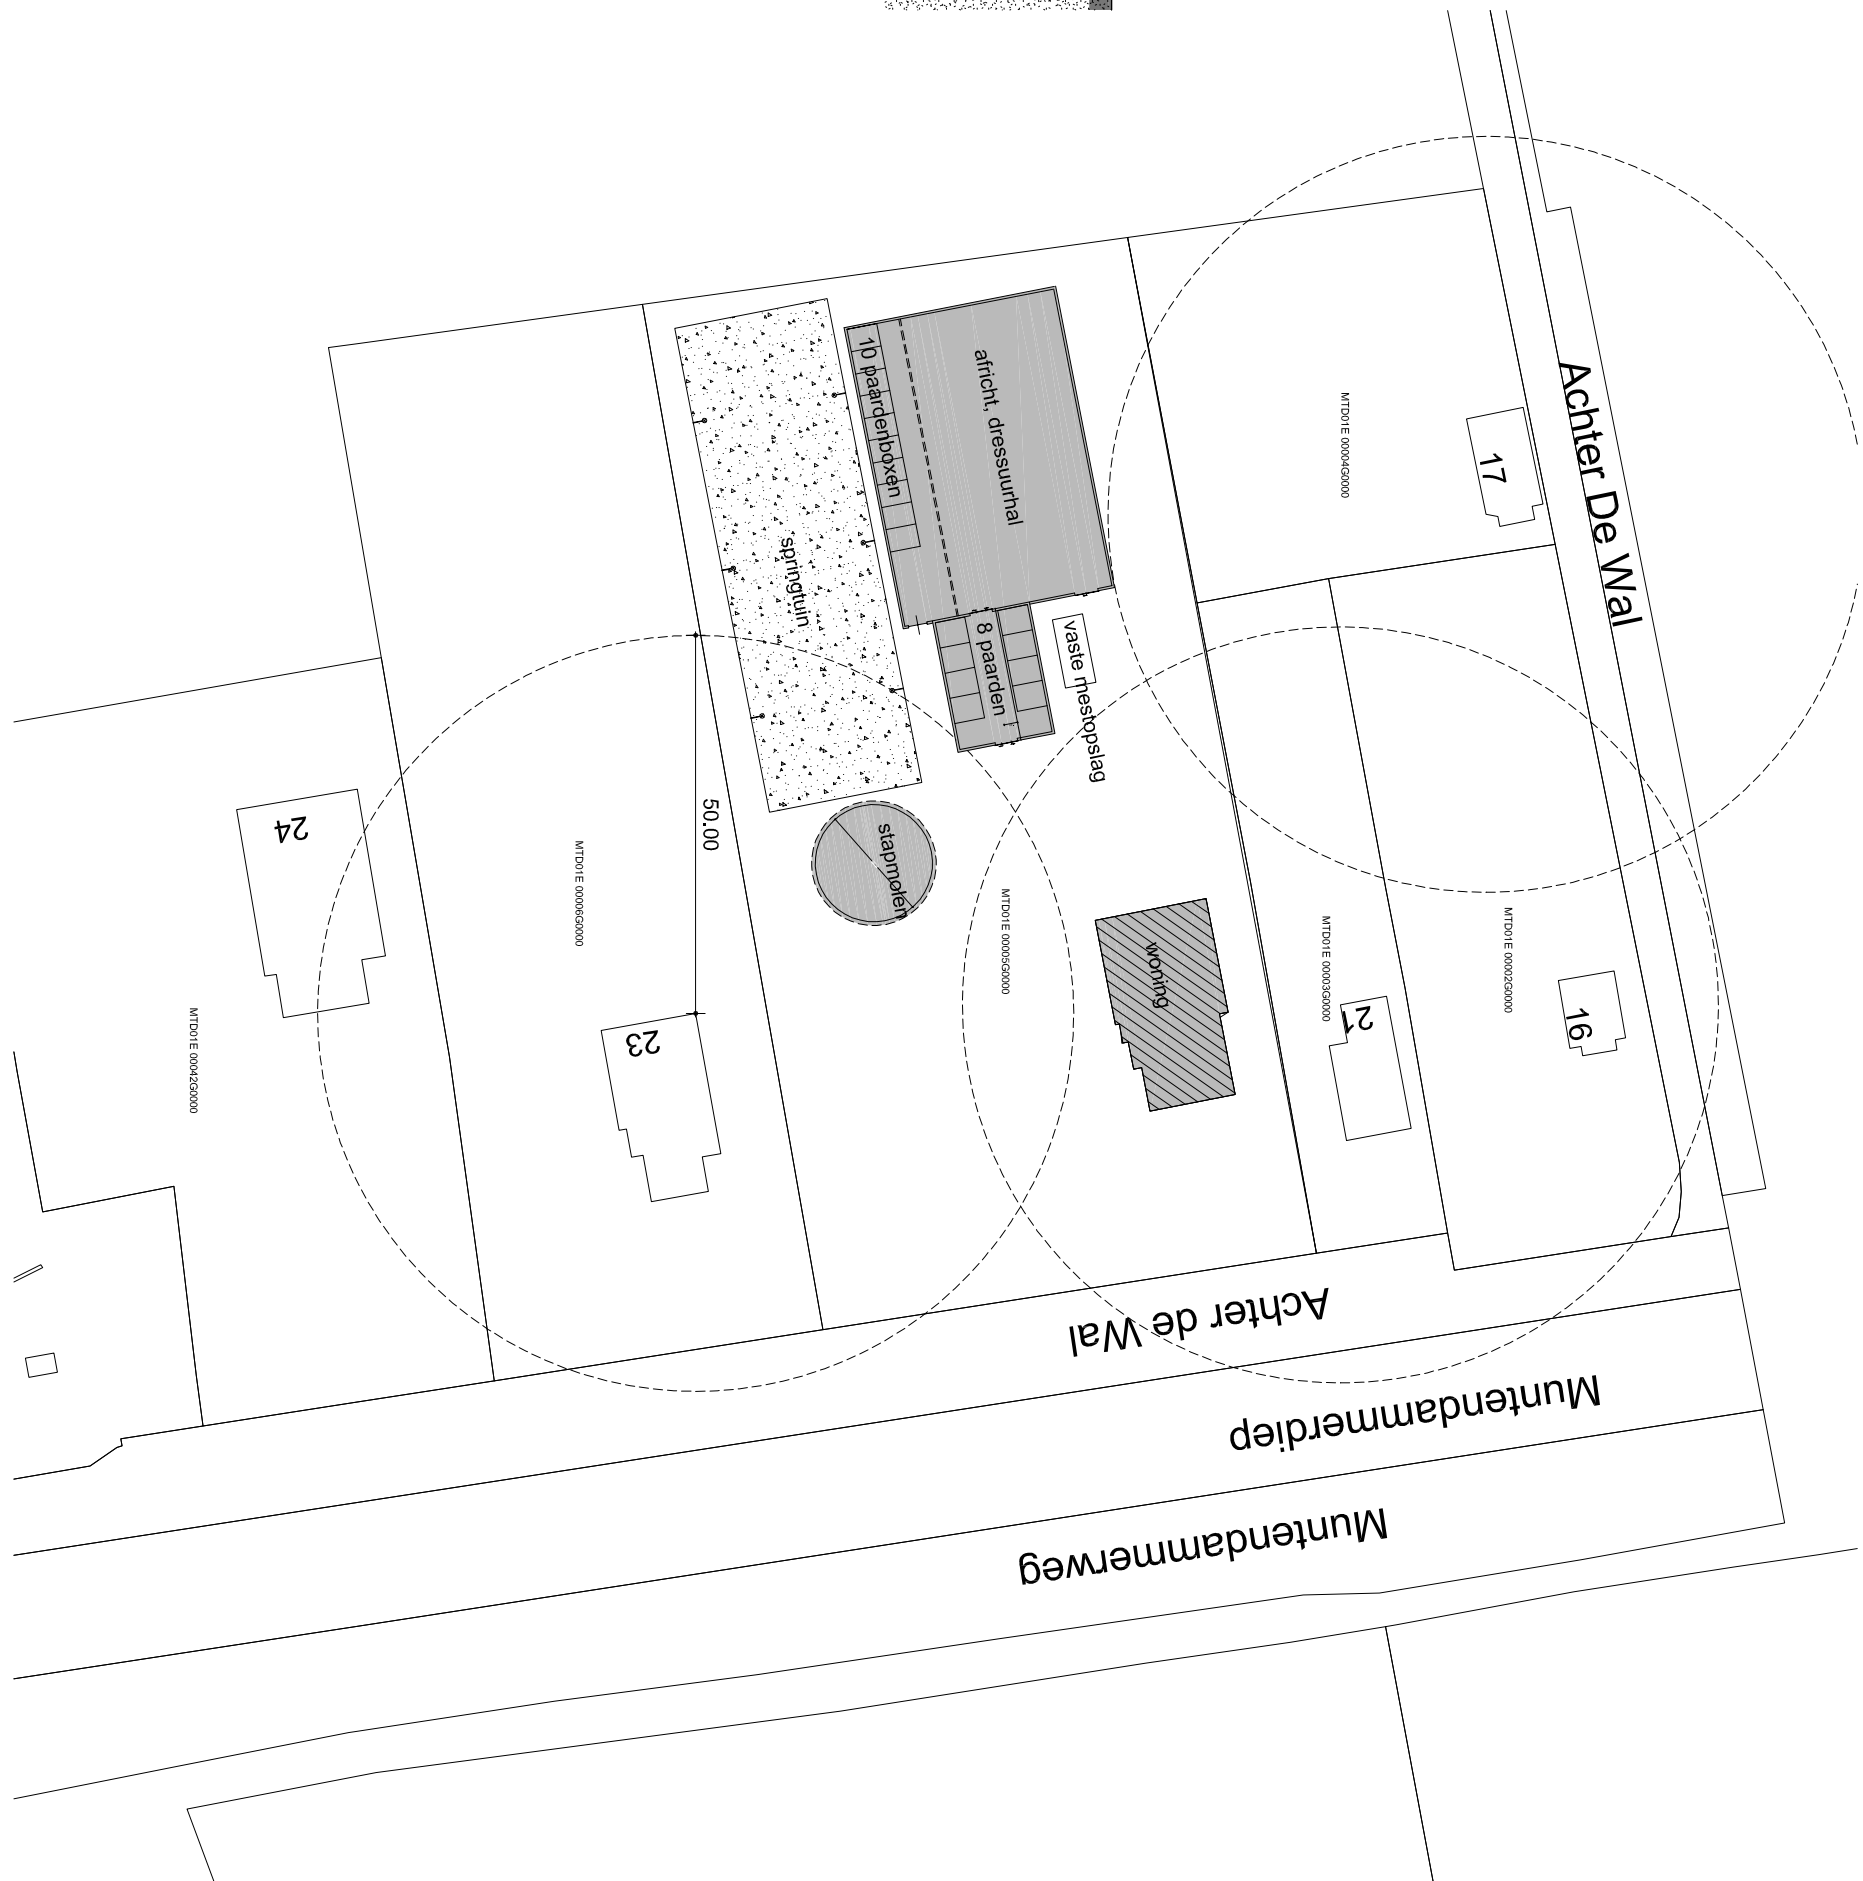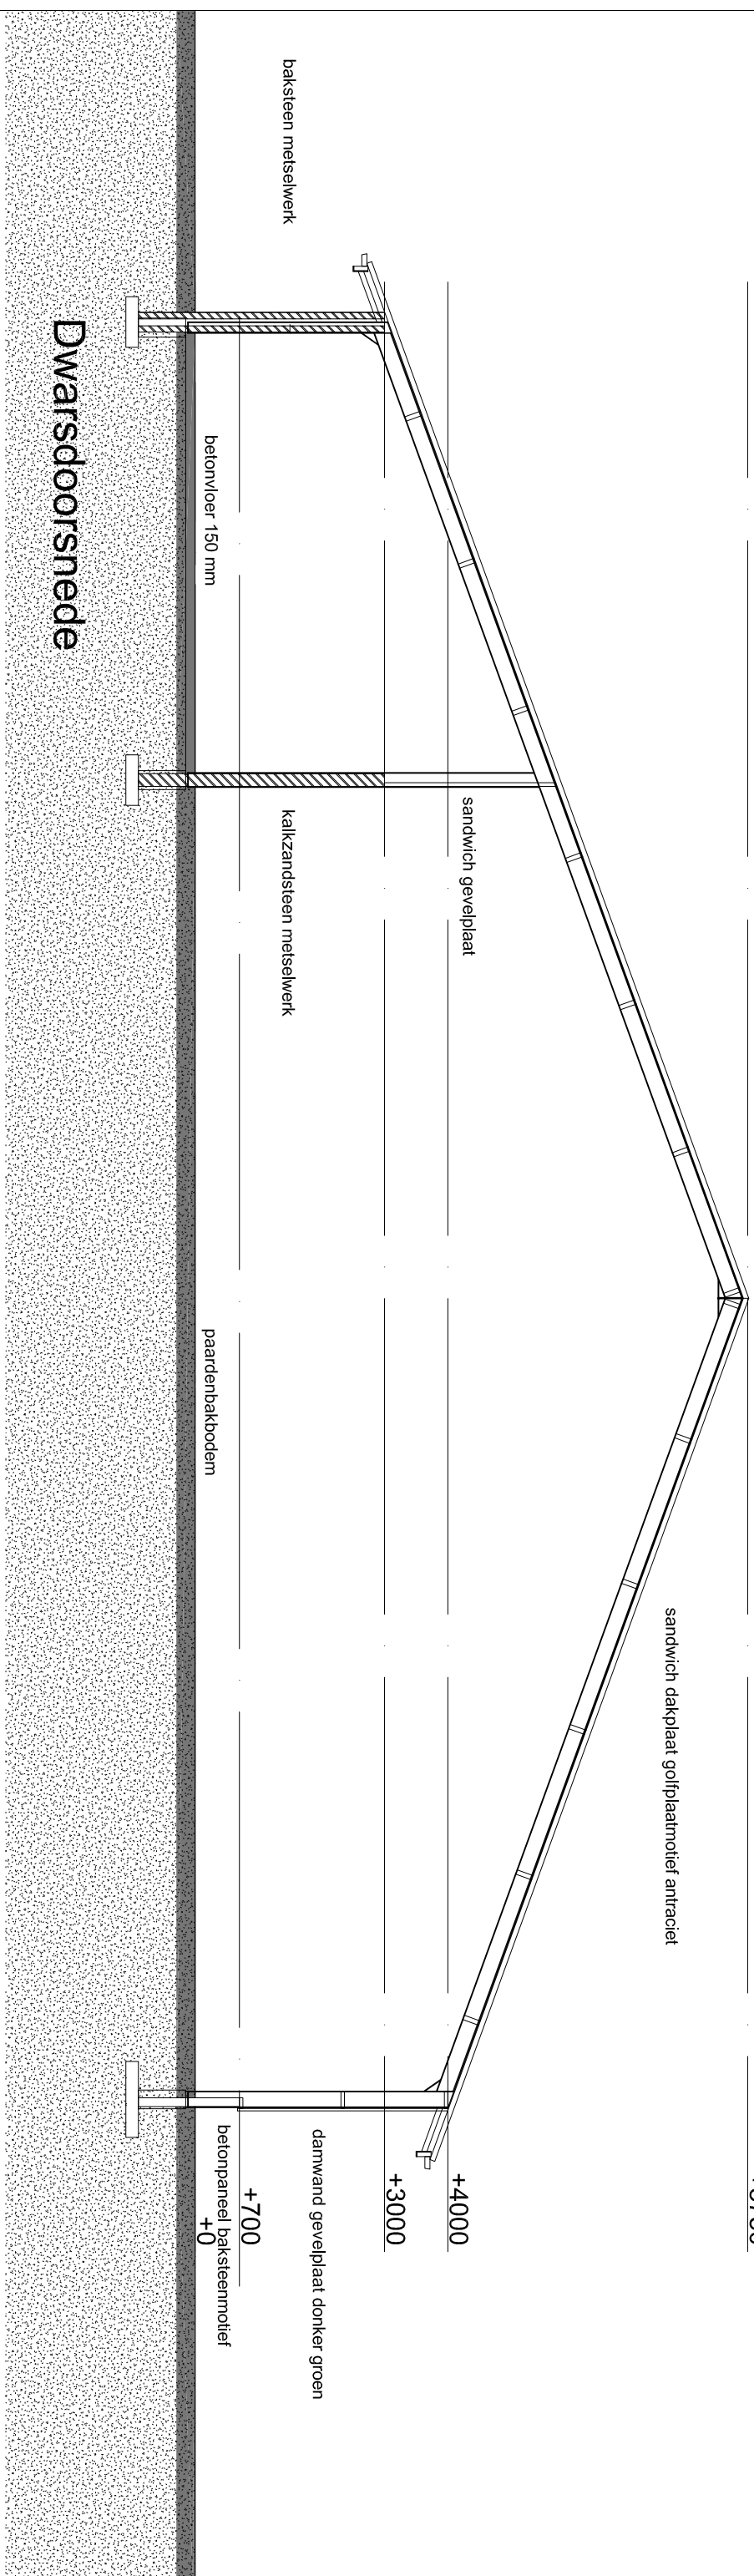

## Plattegrond

| MATERIAL / MATERIAAL: |                      | kleur           |
|-----------------------|----------------------|-----------------|

## ontwerp Africht- en dressuurhal

|                 |                    |              |                   |
|-----------------|--------------------|--------------|-------------------|
| opdrachtnummer: | Dir. R. Oostendorp | datum:       | 26-08-2013        |
| adres:          | Achter de wal 22   | schaal:      | 1:100 / 1:200     |
| Pc Plaats:      | 9636 BN Zuidbroek  | getekend:    | W.J. v.d. Vegt    |
| Project:        | bouw rijwiel       | ontwerfdeel: | gevel, randsprock |
|                 |                    | fase:        | ontwerp           |

Alle (hoofd)maten en aantallen in het werk controleren  
Detailmaten afstemmen met installateur/leverancier  
Alle beton-hout-en staalconstructies uit te voeren volgens de tekening

Alle beton-hout-en staalconstructies uit te voeren volgens nader