


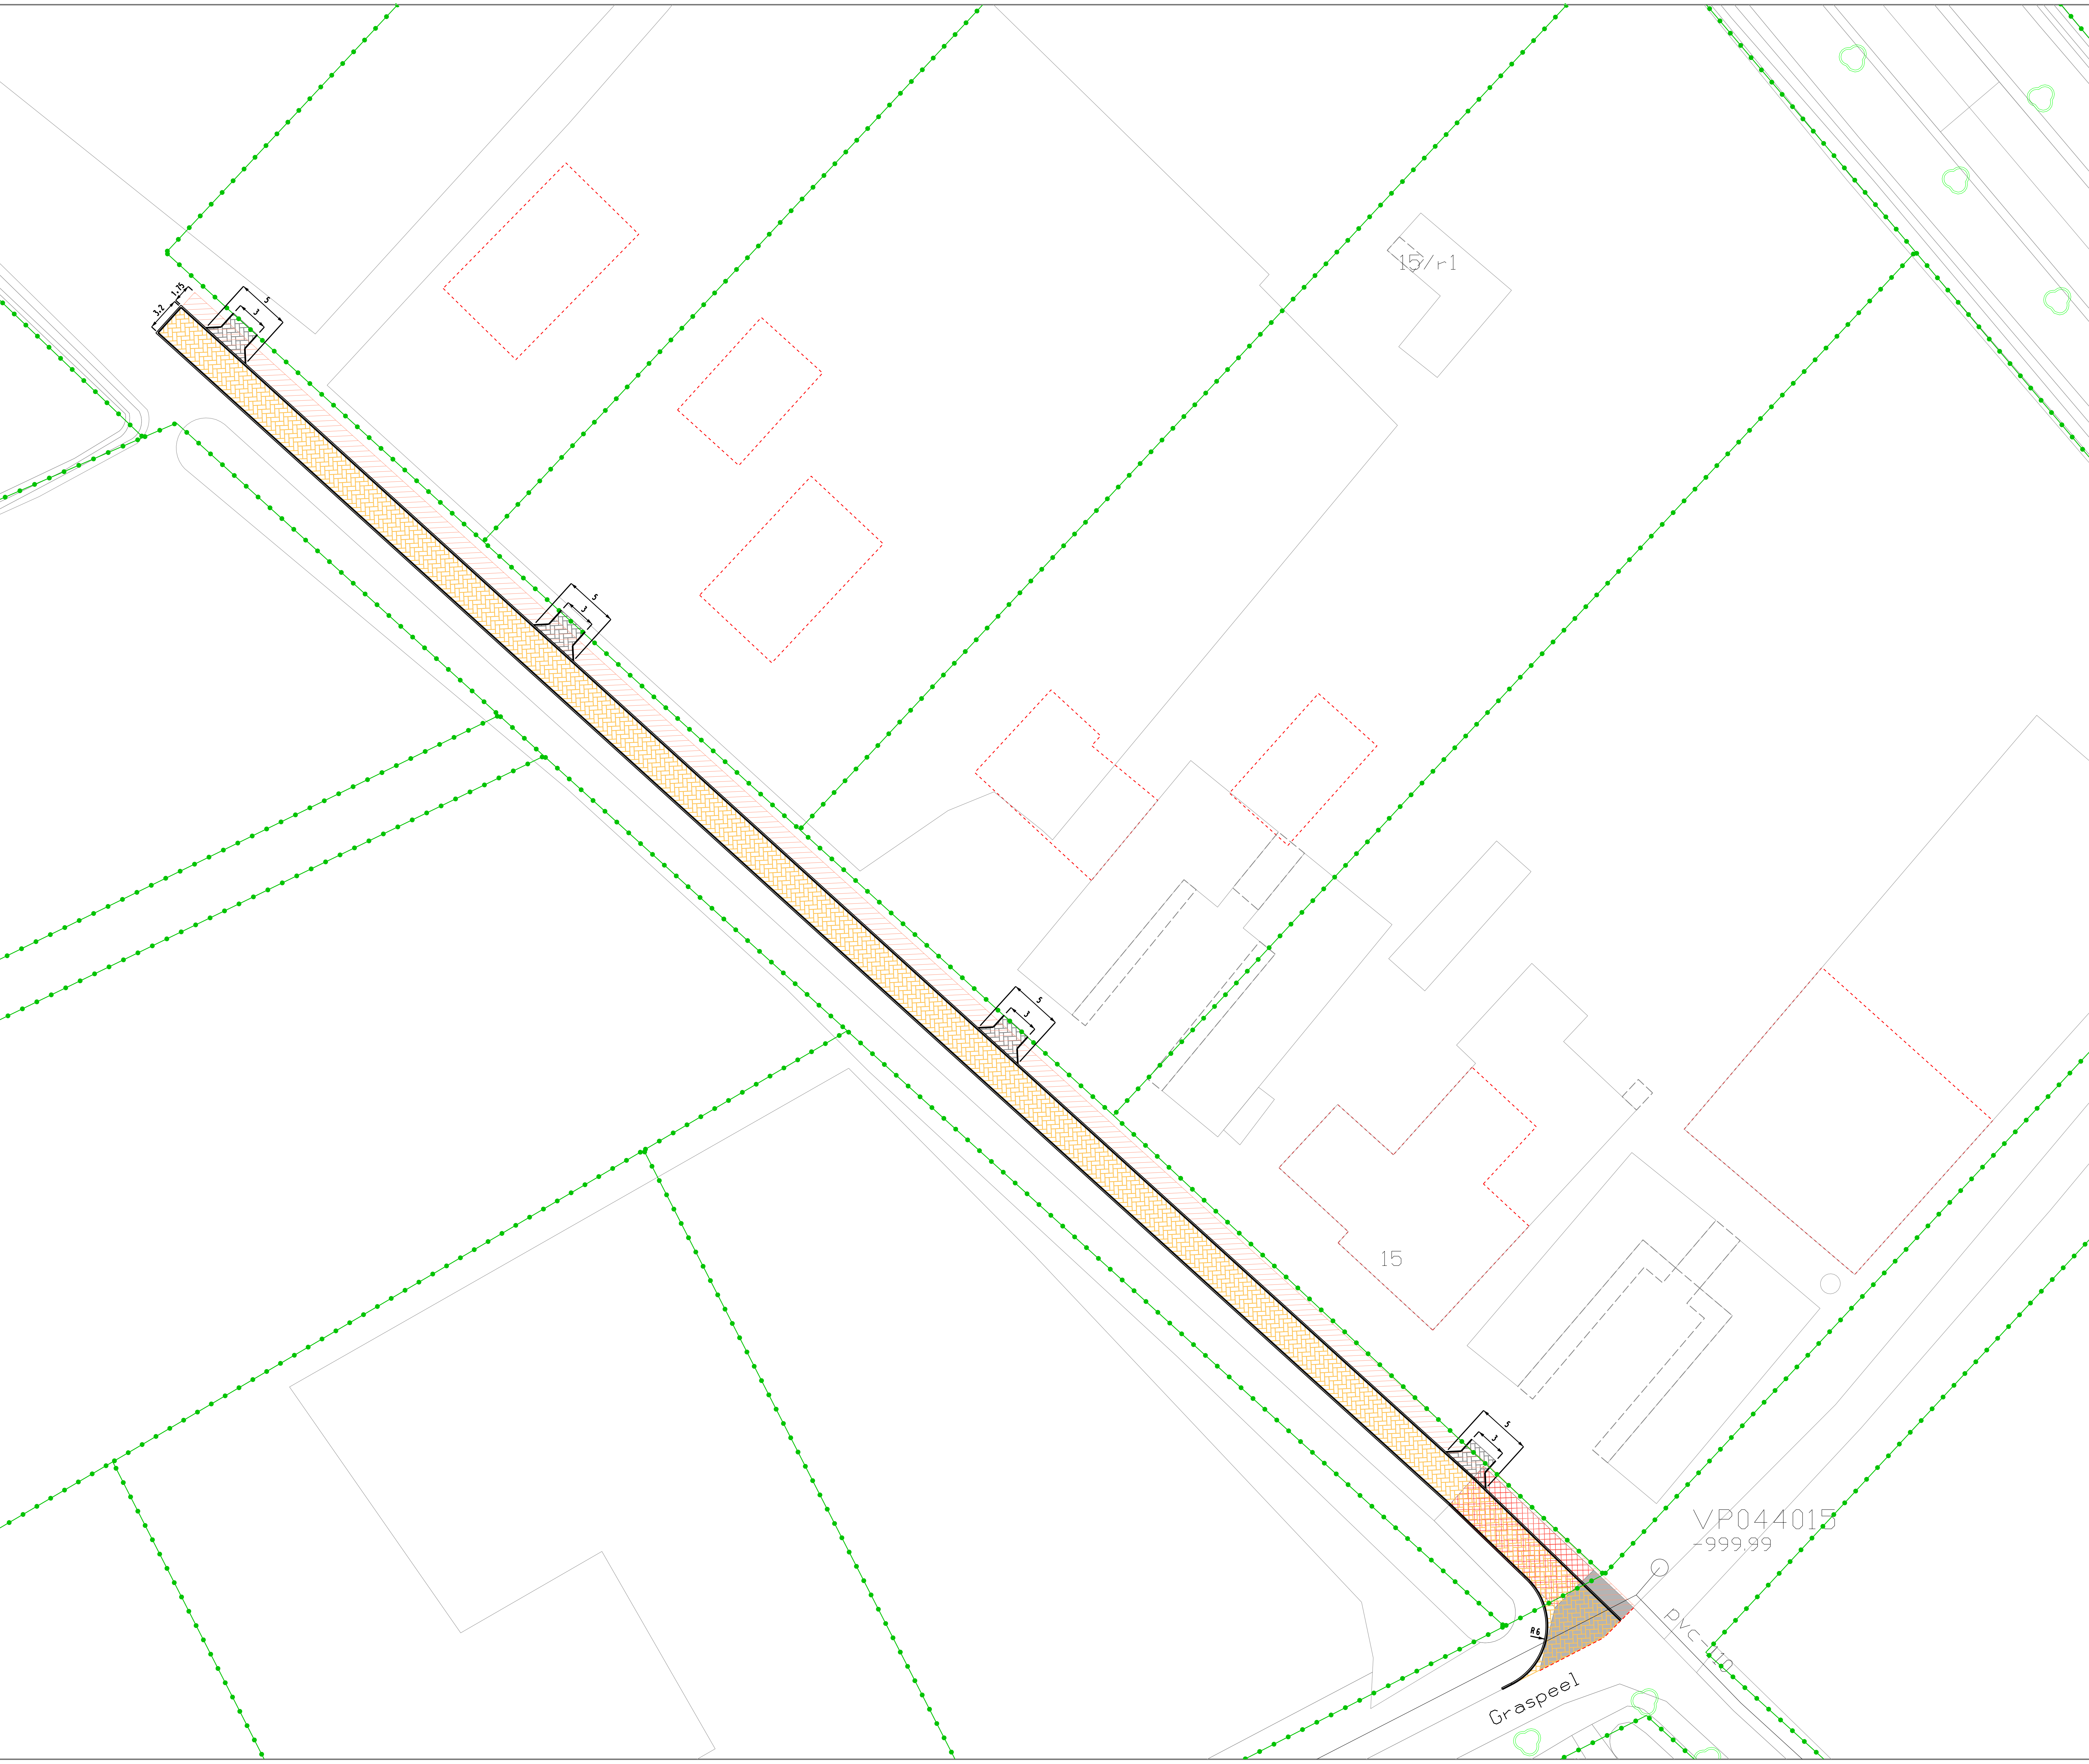

Renvooi

- aanbrengen betonstraatstenen, kf. antraciet
- aanbrengen betonstraatstenen, kf. grijs
- opbreken betonstraatstenen, kf. grijs
- opbreken asfaltverharding
- ruimte reservering kabels & leidingen
- aanbrengen opsluitbanden 12x25cm
- aanbrengen opsluitbanden 10x20cm




GEMEENTE MAASHORST

Graspeel 15, Zeeland

Aanbrengen inritten A.O.

Schaal	Datum	Tekenaar			Form.	Blad	Tekening nummer
1:200	19-06-2023	WJZ	RFH	A2			PLT V23-0619

weeped grassed.

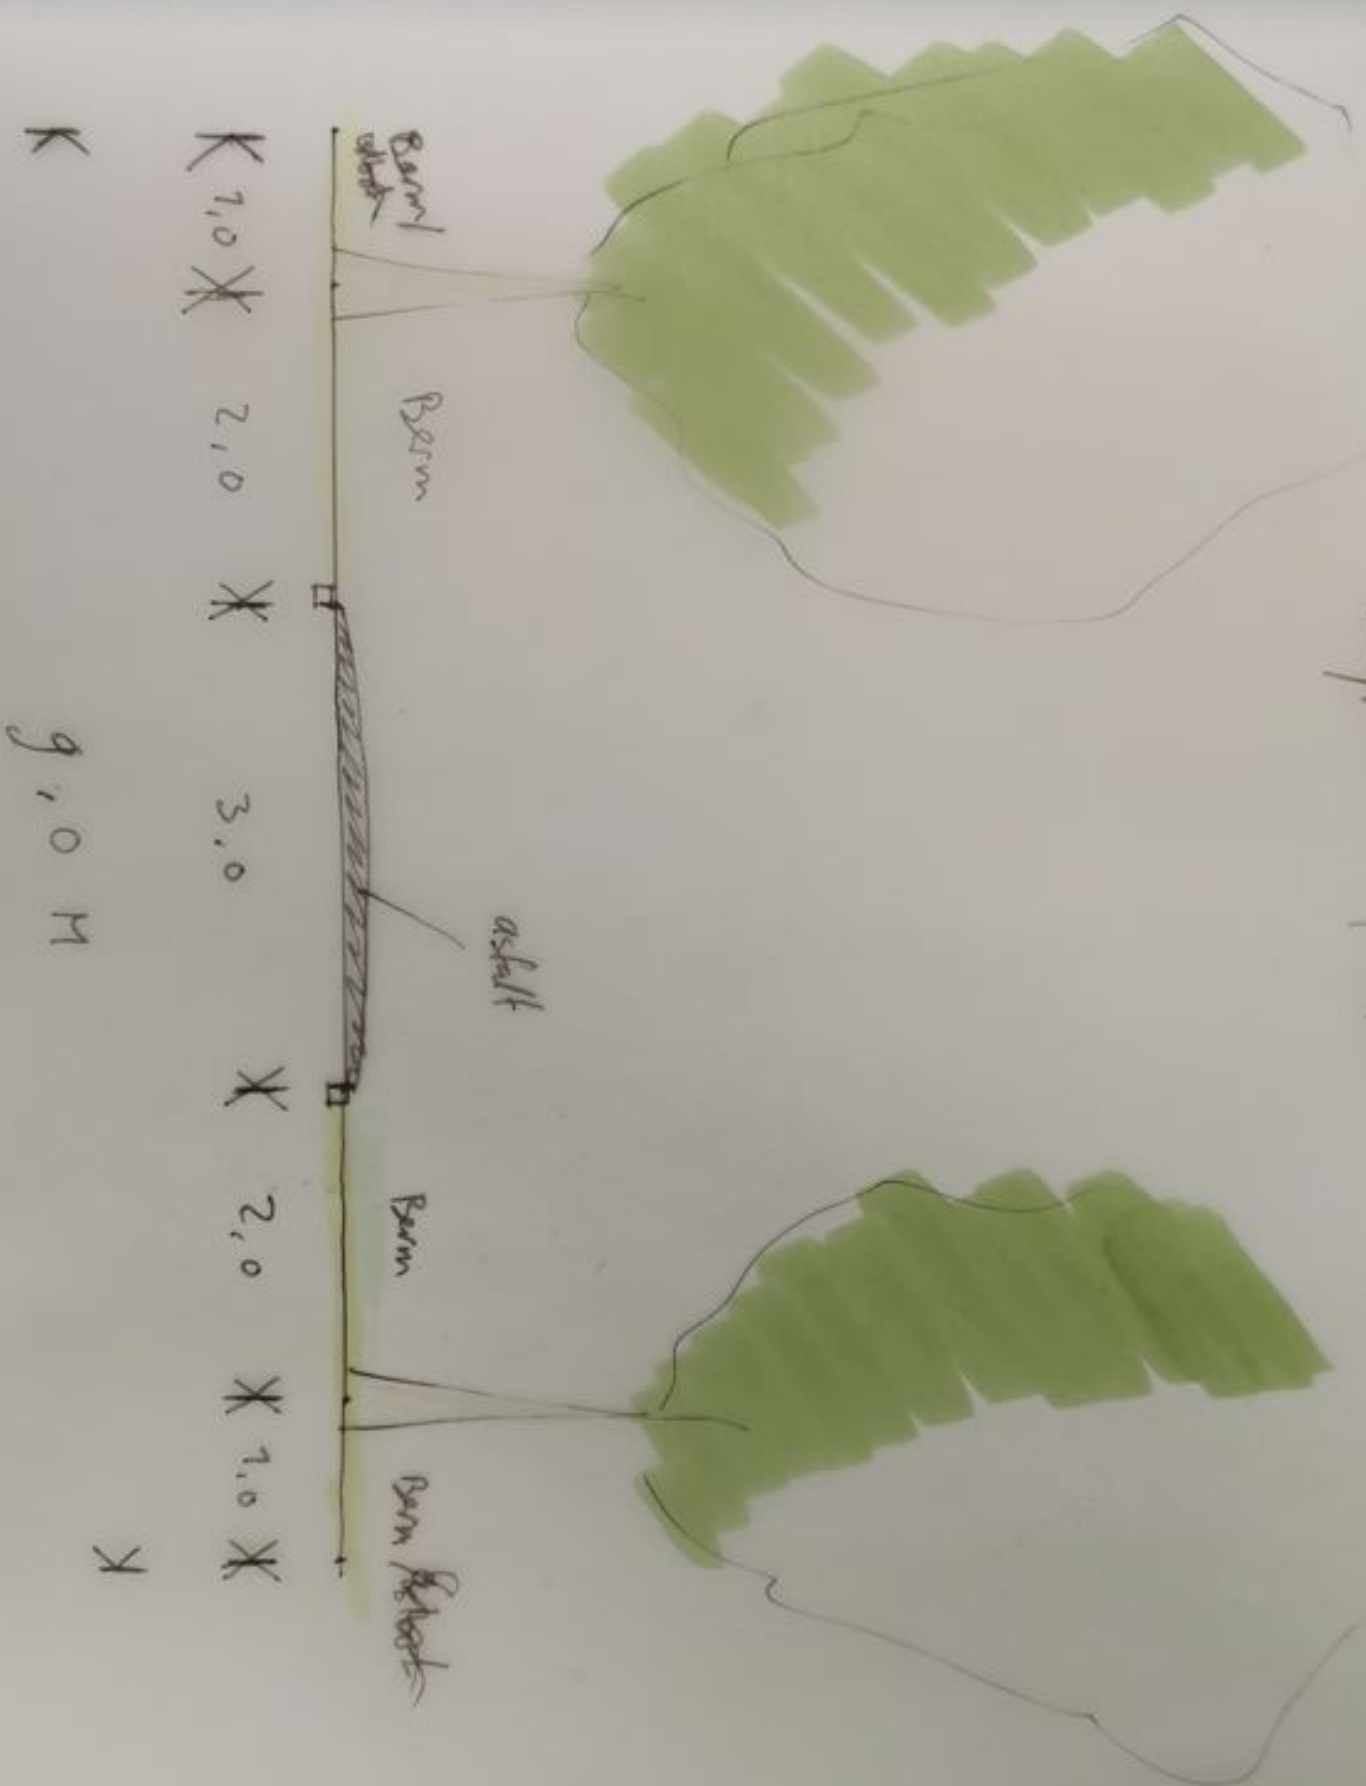

Fields / woodland.

pasture

multispecies
~~pasture~~

