
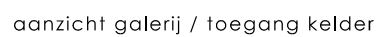
 


- Het bouwjaar valt onder de aan de gemeente toegekende in het Bouwbeleid 2017 (zie ook Bouwbeleid 2017)
- De afbouw betreft de buxtenningen, kanten en deuren met een warmte-waarde en driefkrachten volgens BSA-berekening
- Dubbele beglazing of dubbele beglazing met laagverval
- Schuifwiel afdakken volgens geldende NEN-normen
- elektra conform NEN 410:2009
- buisafwerking aanbrengen conform NEN 1018:2014
- energieprestatie volgens NEN 5010:2014
- Plafondsconstructie weg te werken in wanden en vloeren van afzettingen materialen, aanpakken in marktbladen van pvc
- Plafondsconstructie weg te werken in indringen en roesten (gips) bewijzen, het gebruik van gips (zie ook NEN 5010:2014)
- Plafonds (buis)de afbouw volgens constructie-voorschriften leveringen en van bestaande zijde NEN-normen
- vloeren en driefkrachten volgens NEN 3001:2008 en NEN 3002:2008
- vloeren in driefkrachten volgens NEN 127:1986
- vloerplaten brandwerende maatken volgens NEN 1018:1996 + NEN 1001:2014 + NEN 1018:2014
- vloerplaten brandwerende kappen (zie NEN 1018:1996 + NEN 1001:2014 + NEN 1018:2014)

 

	baksteen metselwerk - schoornwerk		
	Kalkzandsteen / Porito metselwerk		
	isolatie scheidingswand		
	lichte materiaal		
afz	afzuigkap	sch.p	schroepput
ar	aanrecht		stookkrook
ba	bad	rad	radiator
bol	boiler warmtapwater	rm	(polyische) rookmelder
bui	buifvut warmtapwater	urifur	urifur
cv	centrifuge verwarming	ver.vl.	verbetere vloerverwarming
dc	douche	vent	ventilatie voorziening
dr	wadroger	vr	vriezer
f	fontein	vw	vochtwater
hwa	hottelwaterafoer	wc	watercist
kk	koelkast	wm	wasmachine
	koelkoestel	wp	warmtepomp
mk	mefekast	wt	watstafel
mv	mechanische ventilatie		

BOUWDEEL		MATERIAAL	KLEUR
gevel (1)		metselewerk, waalformaat, wild verband voegwerk zandcement, (terug liggend)	rood grís
gevel (2)		metselewerk, waalformaat, wild verband - staand voegwerk (terug liggend)	rood grís
gevelbekleding		Millboard Enwells Shadow (verticale delen)	beige/grís
gevelbekleding (2)		groene gevel	groen
kozijnen / ramen / deuren		Dark Red Meranti (o.g.) Dark Red Meranti (o.g.) composit	bruin/grís beige/grís bruin/grís
kozijnen dachstroken		geïsoleerde voordeuren (Kegro o.g.)	bruin/grís
deuren		grotzib beton	grís
muurdeuren		Rockpanel	beige/grís
belemmingen	- geveldelen	hemisch vezrkt staal	grís
galerij	- staalconstructie	aluminiumde dakbekleding	donker grís
dakbekledingen	- spaal	zink	grís
hemelwaterafvoeren		(composit) vóórdeuren	beige/grís
verhardingen	- terrasen	dakbekleding (beton)	grís
balustrades	- terras/straatwerk	staal v.z.v. poedercoating	grís antraciet

gemeente
UDEN

sectie
M

nummer
4321 / 7364

schaal
1 : 1000



project : Herontwikkeling Violierstraat 15 te Uden

type : gevelaanzichten

gewijz.: 02-01-2022 gewijz.: 31-03-2023 gewijz.: gewijz.:

IFS projectontwikkeling

[illegible]

	baksteen metselwerk - schoorwerk		
	Kalkzandsteen / Poros metselwerk		
	lichte scheidingwand		
	isolatie materiaal		
afz	afzuigkap	schr.p	schroefput
a	aanrecht	sk	strooklok
b	bad	r	radiator
boi	boiler warmtapwater	rm	(topische) rookmelder
bv	buffervol warmtapwater	ur	urinoir
cuf	centrale verwarming	ver.vl.	verdelier vloerverwarming
d	douche	vent	ventilatie voorziening
wa	wastogel	vr	vrieser
f	fontein	vw	vaalwater
hwa	hemelwaterafvoer	wc	watercloset
kk	keelkast	wm	wasmachine
ko	koelkast	wp	warmtepomp
mk	metselkast	wf	wastafel
mv	mechanische ventilatie		

BOUWDEEL	MATERIAAL	KLEUR
gevel (1)	metseiwel, waalformaat, wild verband wegwerk zandcement, (terug liggend)	rood rood
gevel (2)	metseiwel, waalformaat, wild verband - staand wegwerk (terug liggend)	rood grjs
gevelbekleding	Millboard Envelo Showdown (verticale delen)	beige/grjs
kozijnen / ramen / deuren	Dark Red Meranti (o.g.) Dark Red Meranti (o.g.)	bruin/grjs beige/grjs
kozijnen dagblikken	composit	bruin/grjs
deuren	gelschoterd - voordeuren (Kagra o.g.)	bruin/grjs
muurafdekking	prefab beton	grjs
belemmingen	Rockpanel	beige/grjs
galerij	themsch verdrinkt staal	grjs
gevel - - pof	aluminium dakbedekking	donker grjs
hempelwaterloeren	zink	beige/grjs
verhardingen	(composit) vloerdeklen	beige/grjs
- terrassen	kinstrakbeton beton	grjs
- terrasin/staoverwerk	staal v.z.v. poedercoating	anthraciet
ballustrades		

gemeente
UDEN

sectie
M

nummer
4321 / 7364

school
1 : 1000






A detailed map of a school complex in Uden. The map shows several buildings: a large building labeled '13-15' on the left, a building labeled '51-58' in the center, and a building labeled '2-10' on the right. A building labeled '17' is at the top right, and buildings labeled '96' and '85' are further right. The map is bounded by 'Vollerstraat' at the top, 'Expressstraat' on the right, and 'Lupinestraat' at the bottom. A north arrow is in the top left corner, and a scale of 1:1000 is indicated. The map is titled 'gemeente UDEN', 'sectie M', and 'nummer 4321 / 7364'.

projectnmr.	:	1009_2	getekend	:	TT
blad	:	B02_1	schaal	:	1:100
datum	:	10-03-2022	formaat	:	A1+
type	:	gevelaanzichten			
gewijs:	02-01-2022	gewijs:	31-03-2023	gewijs:	gewijs:

project : Herontwikkeling Violierstraat 15 te Uden



12	6639	12511	3368
----	------	-------	------

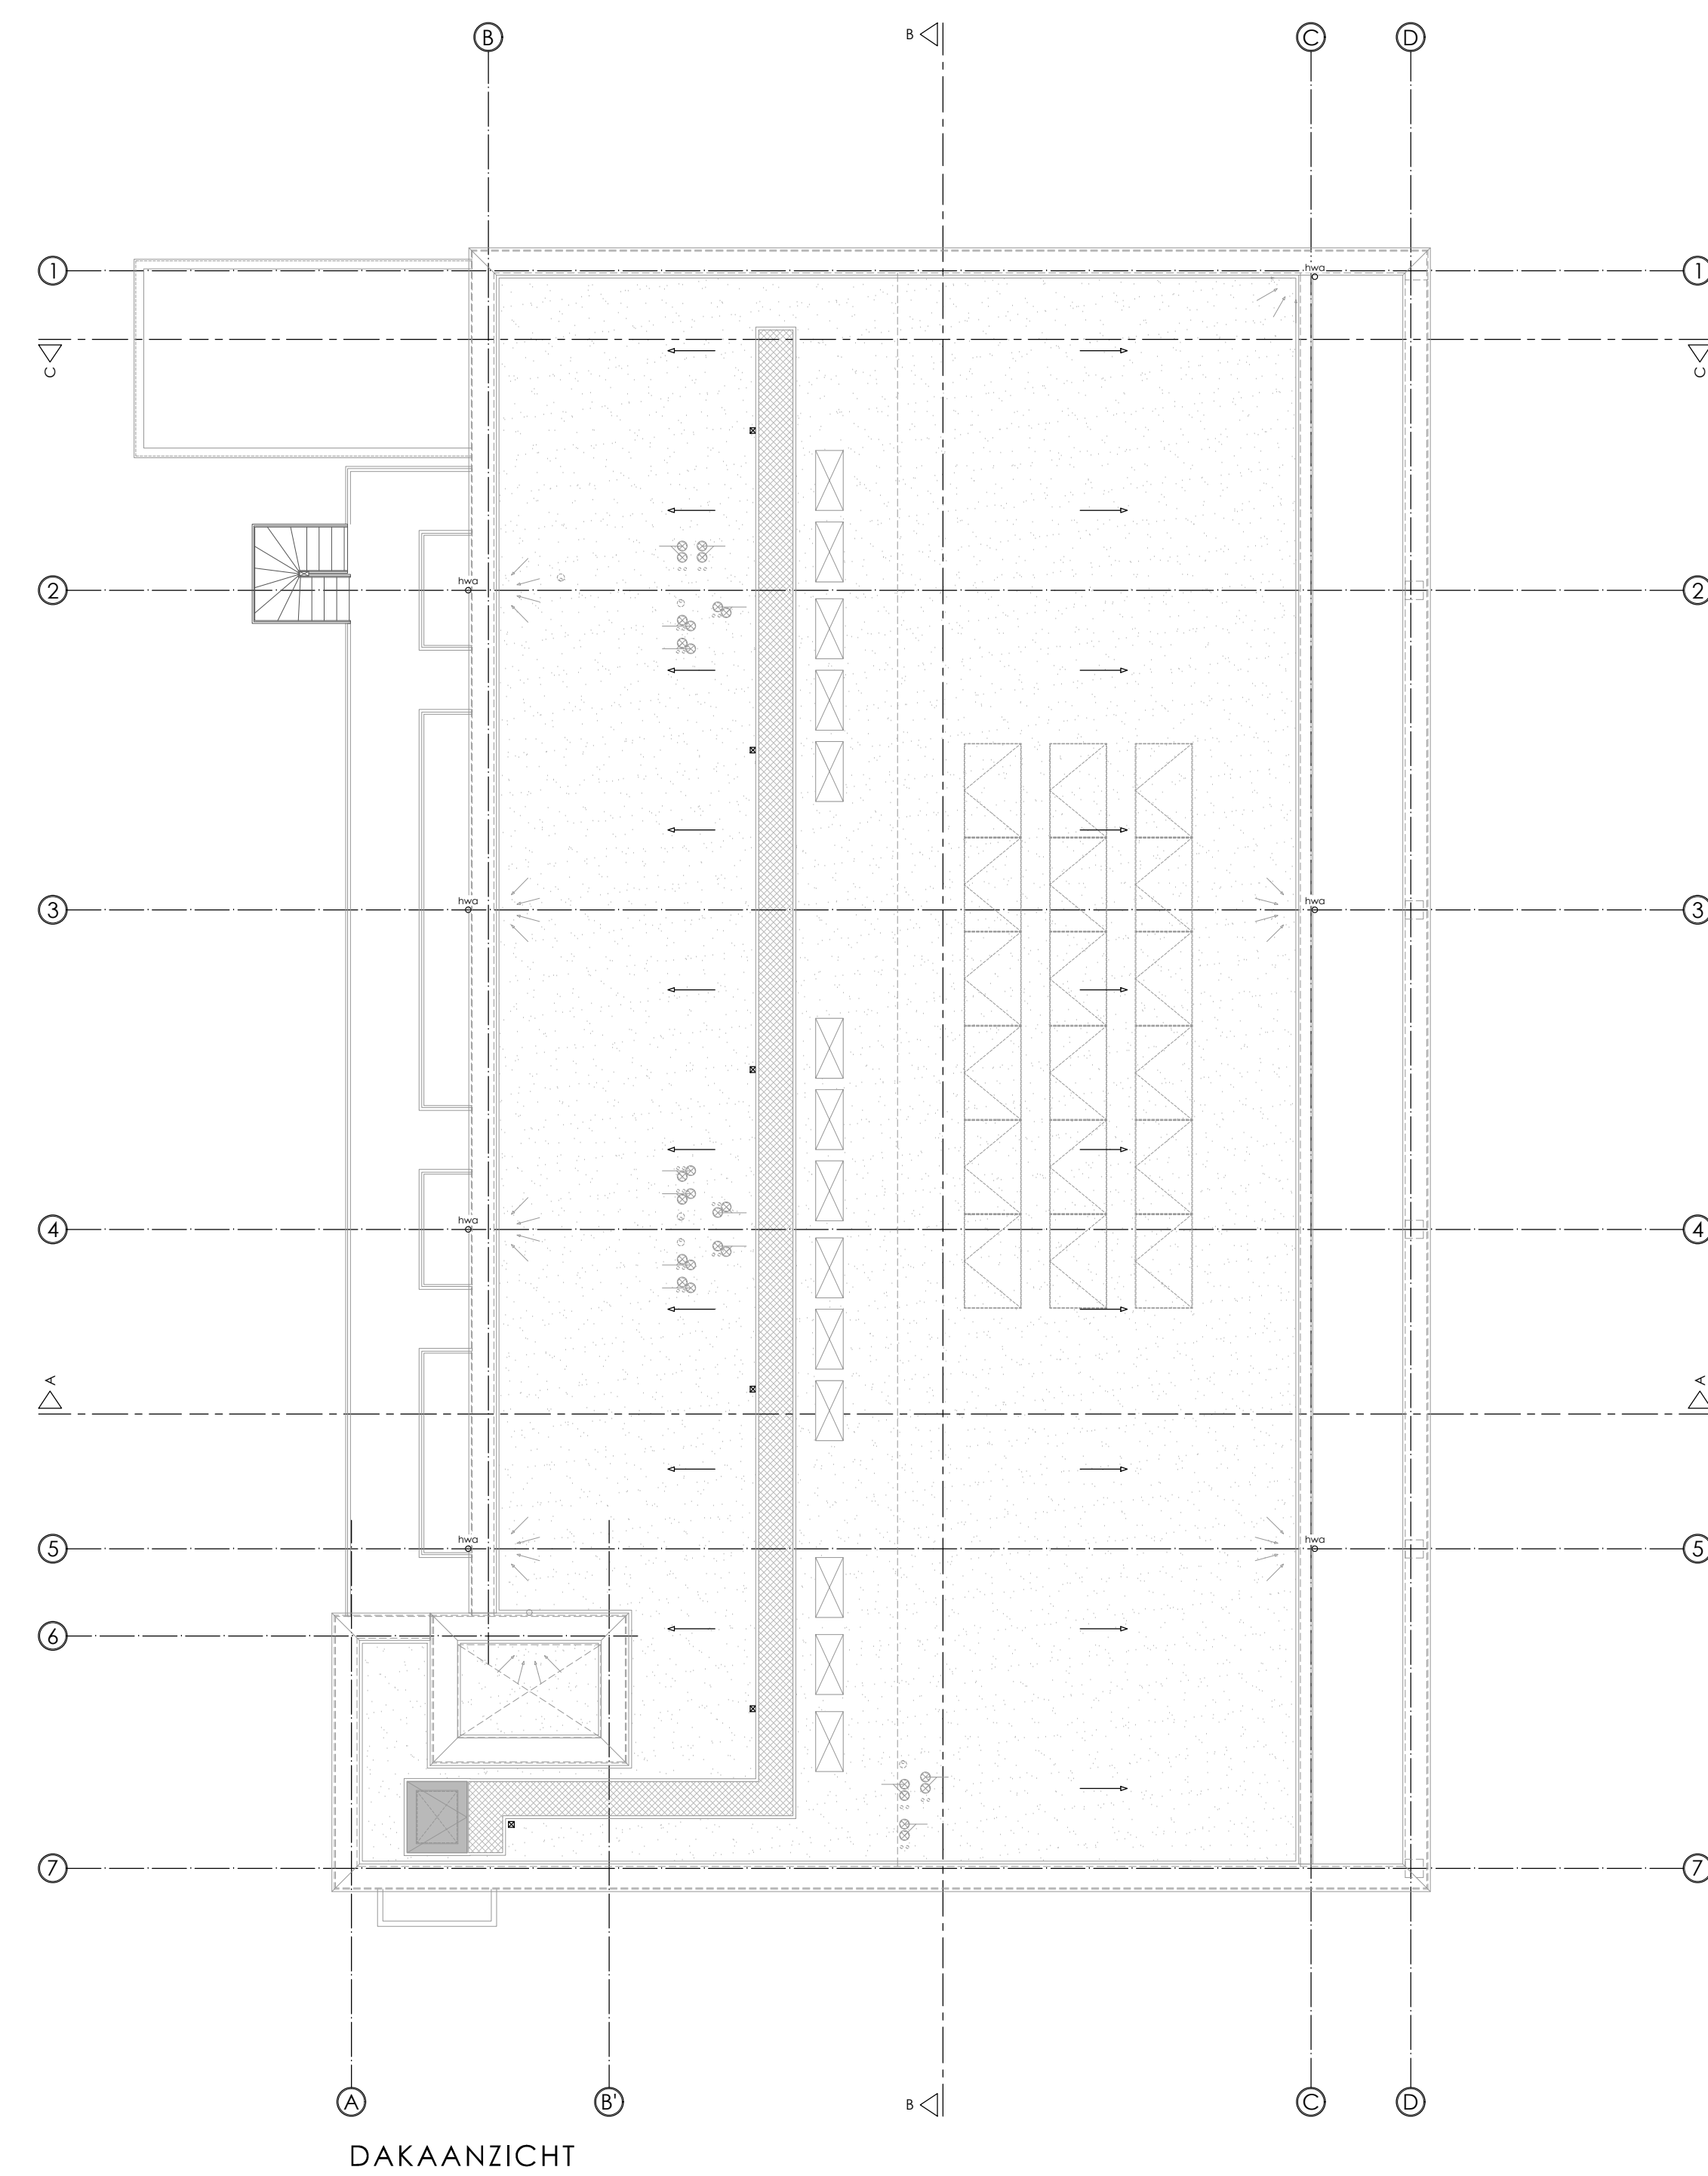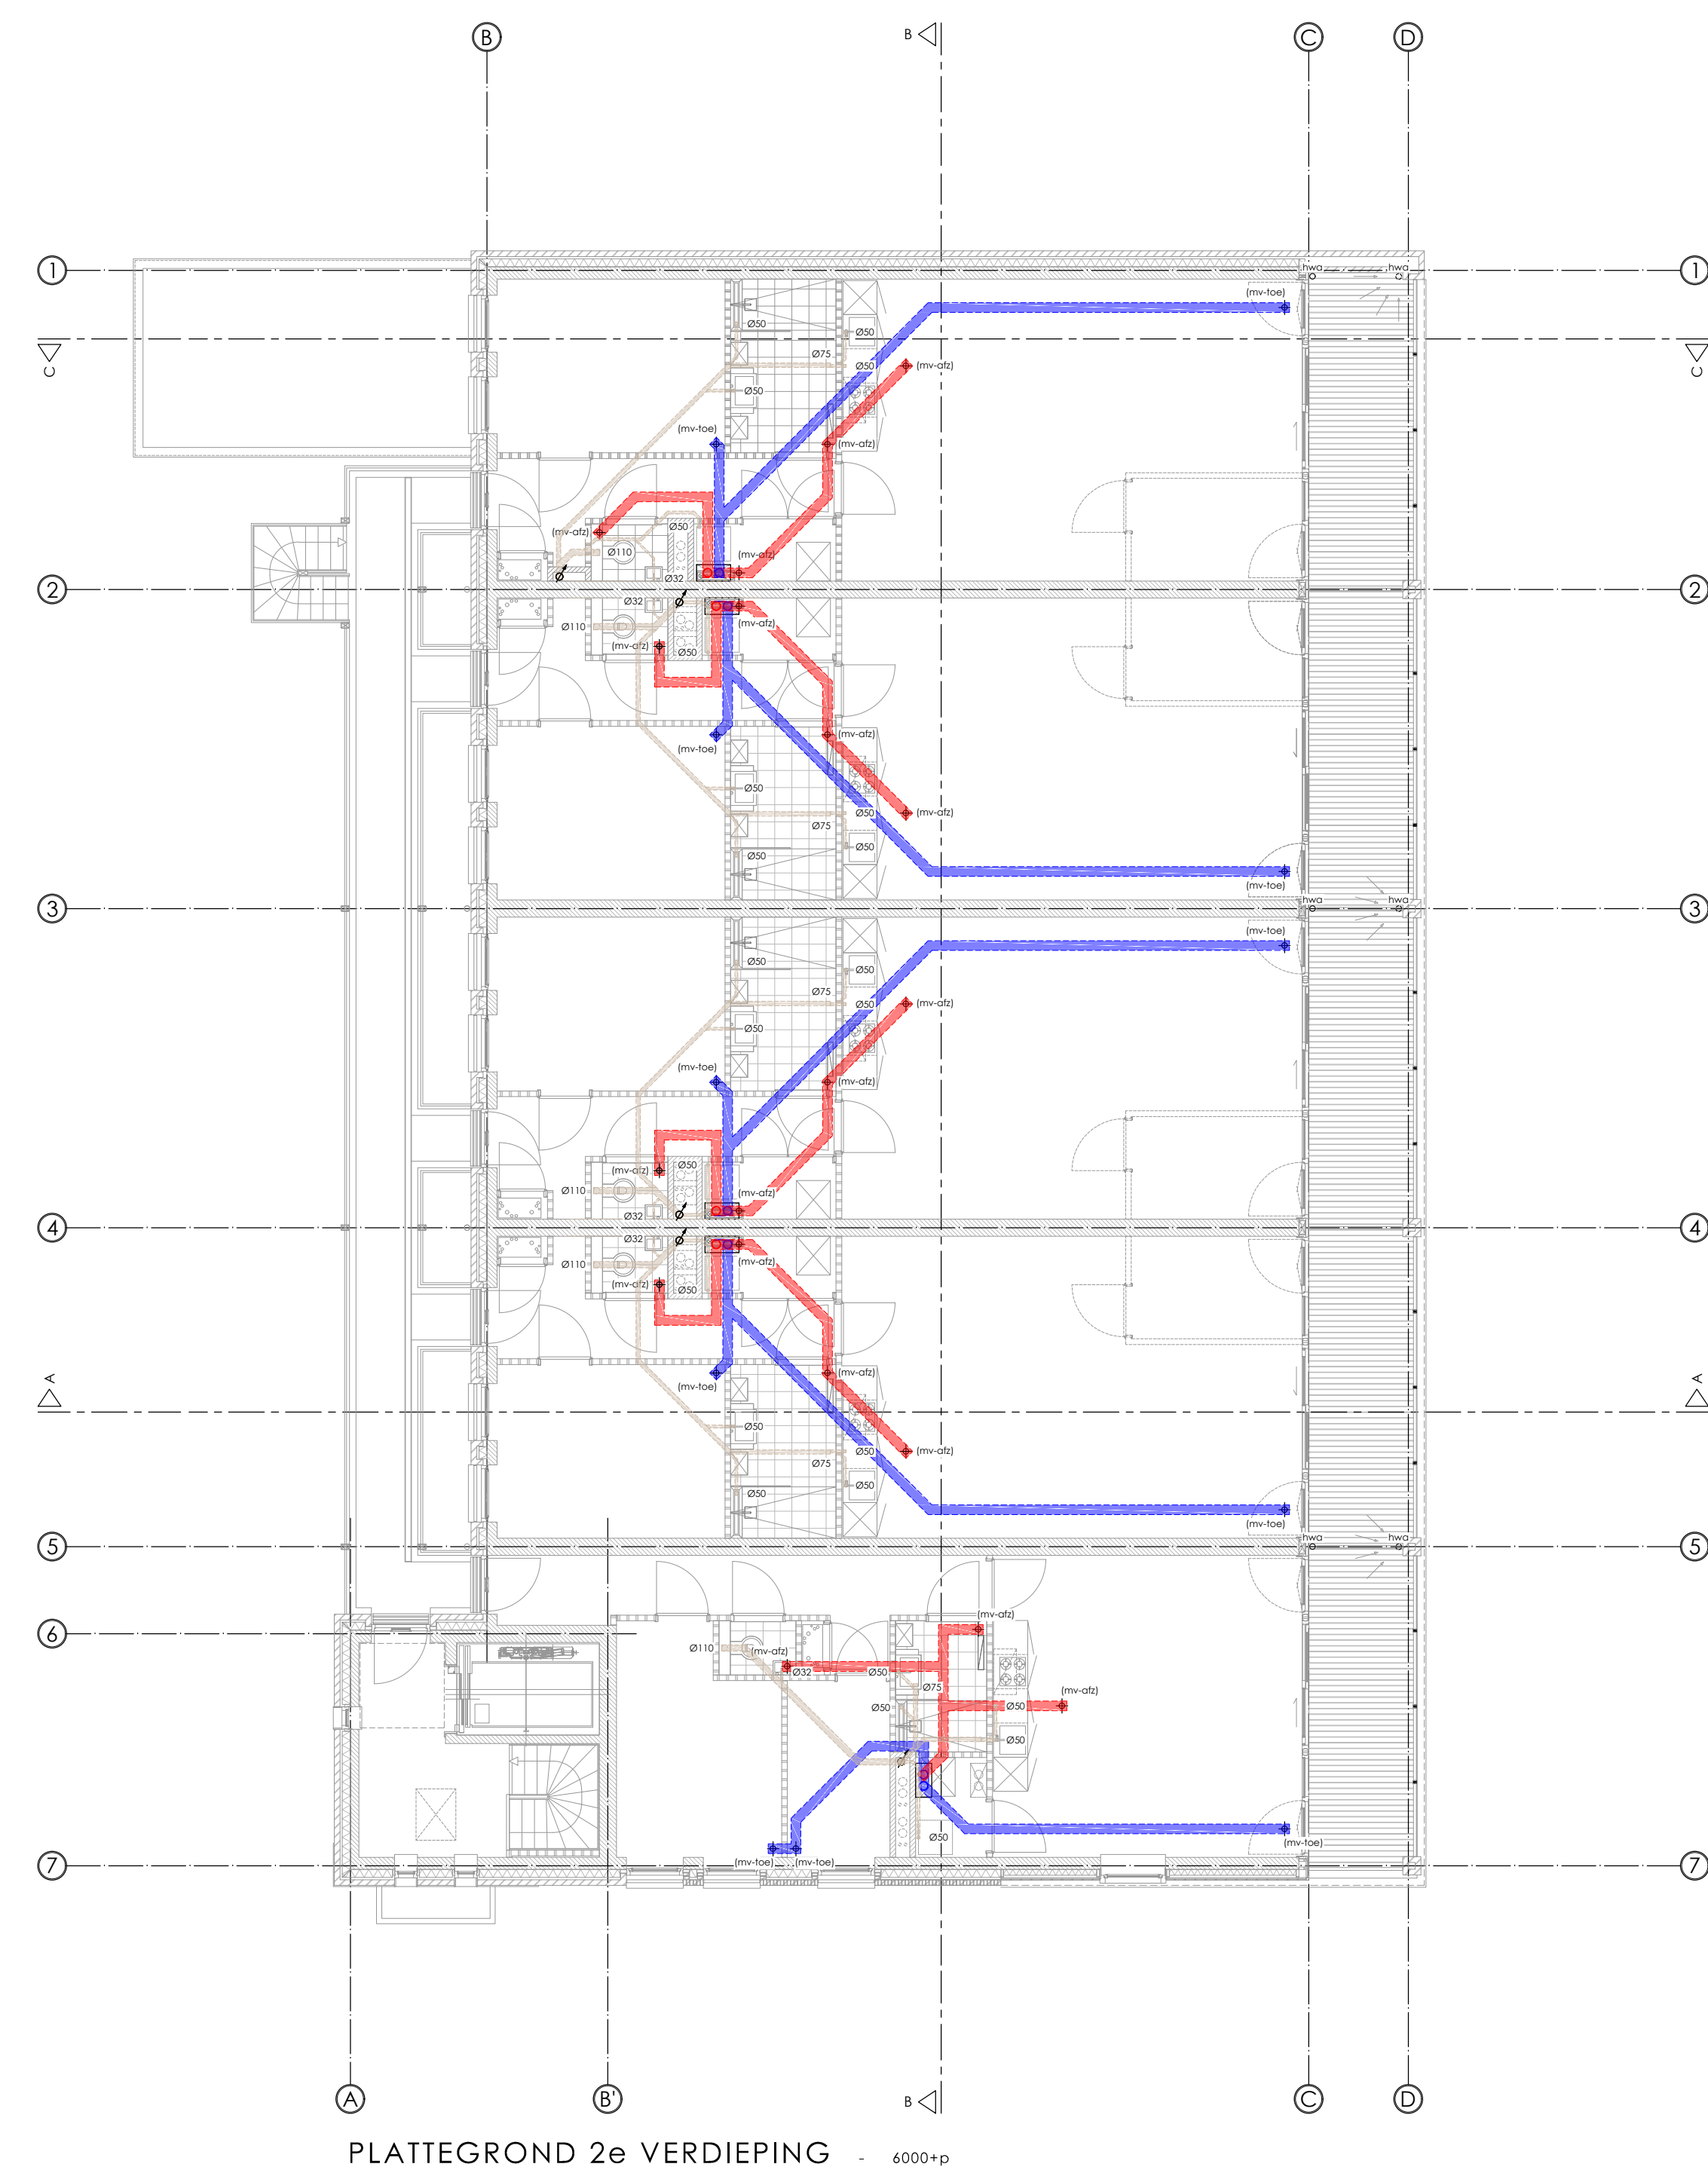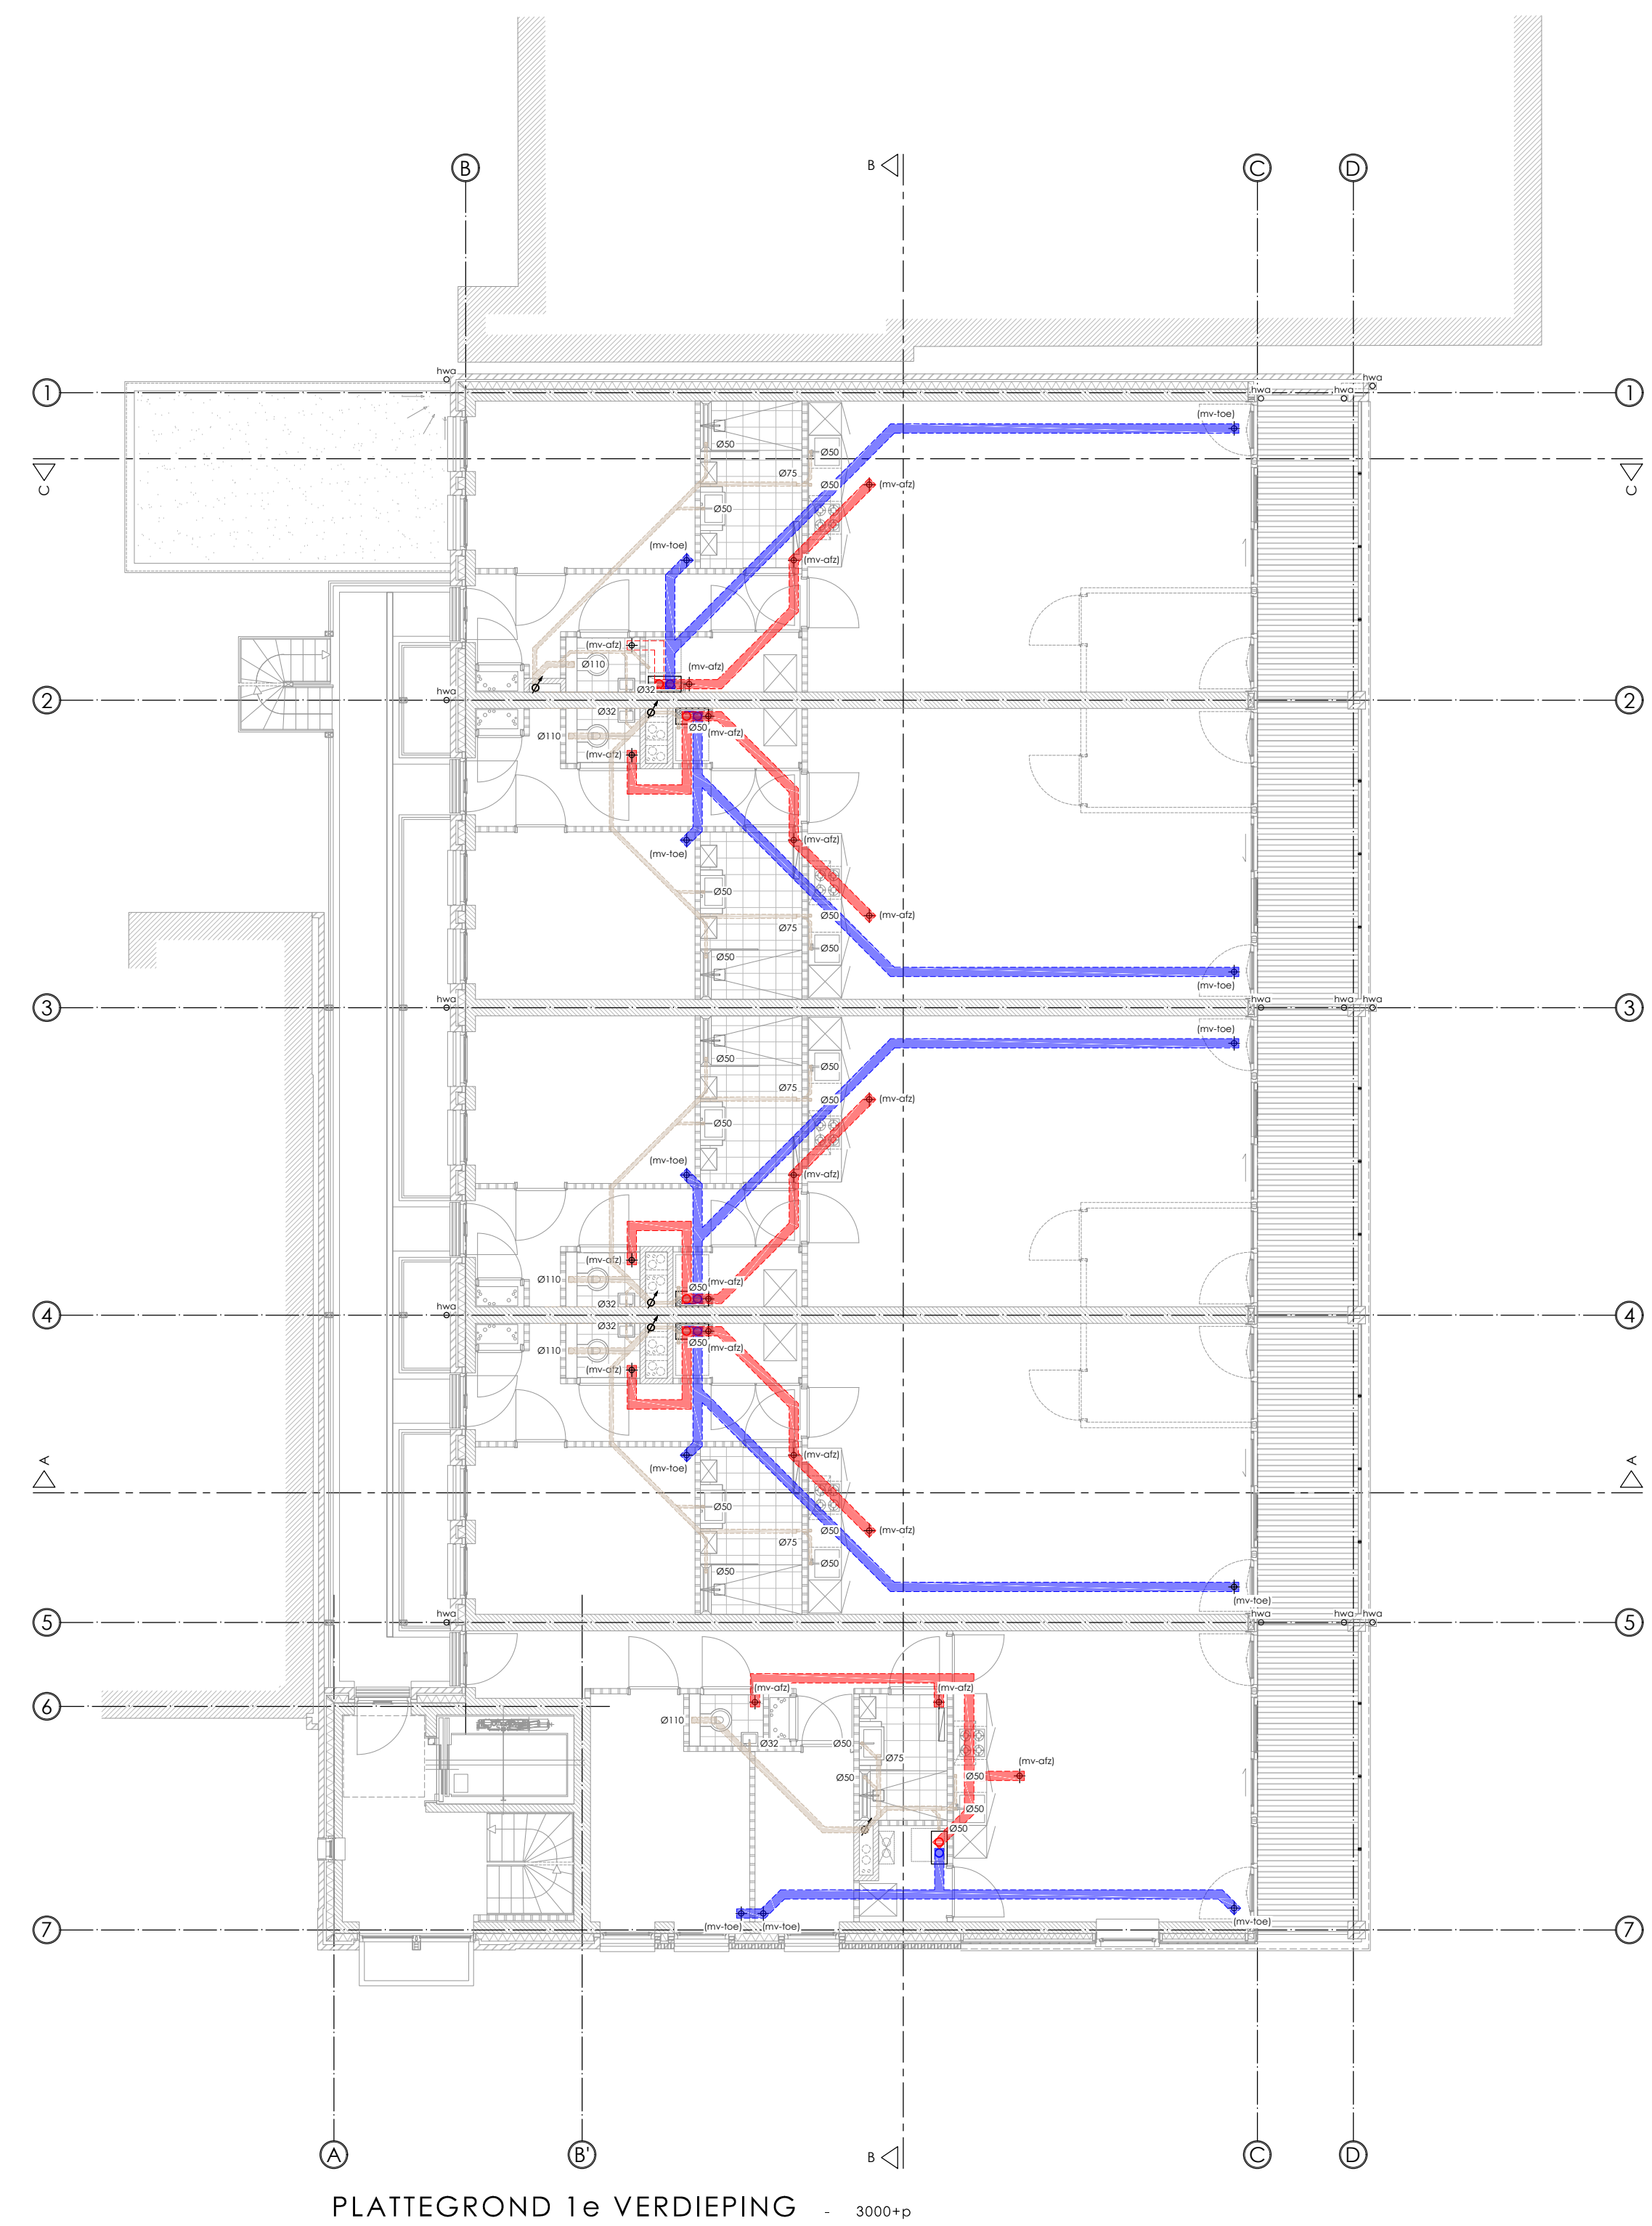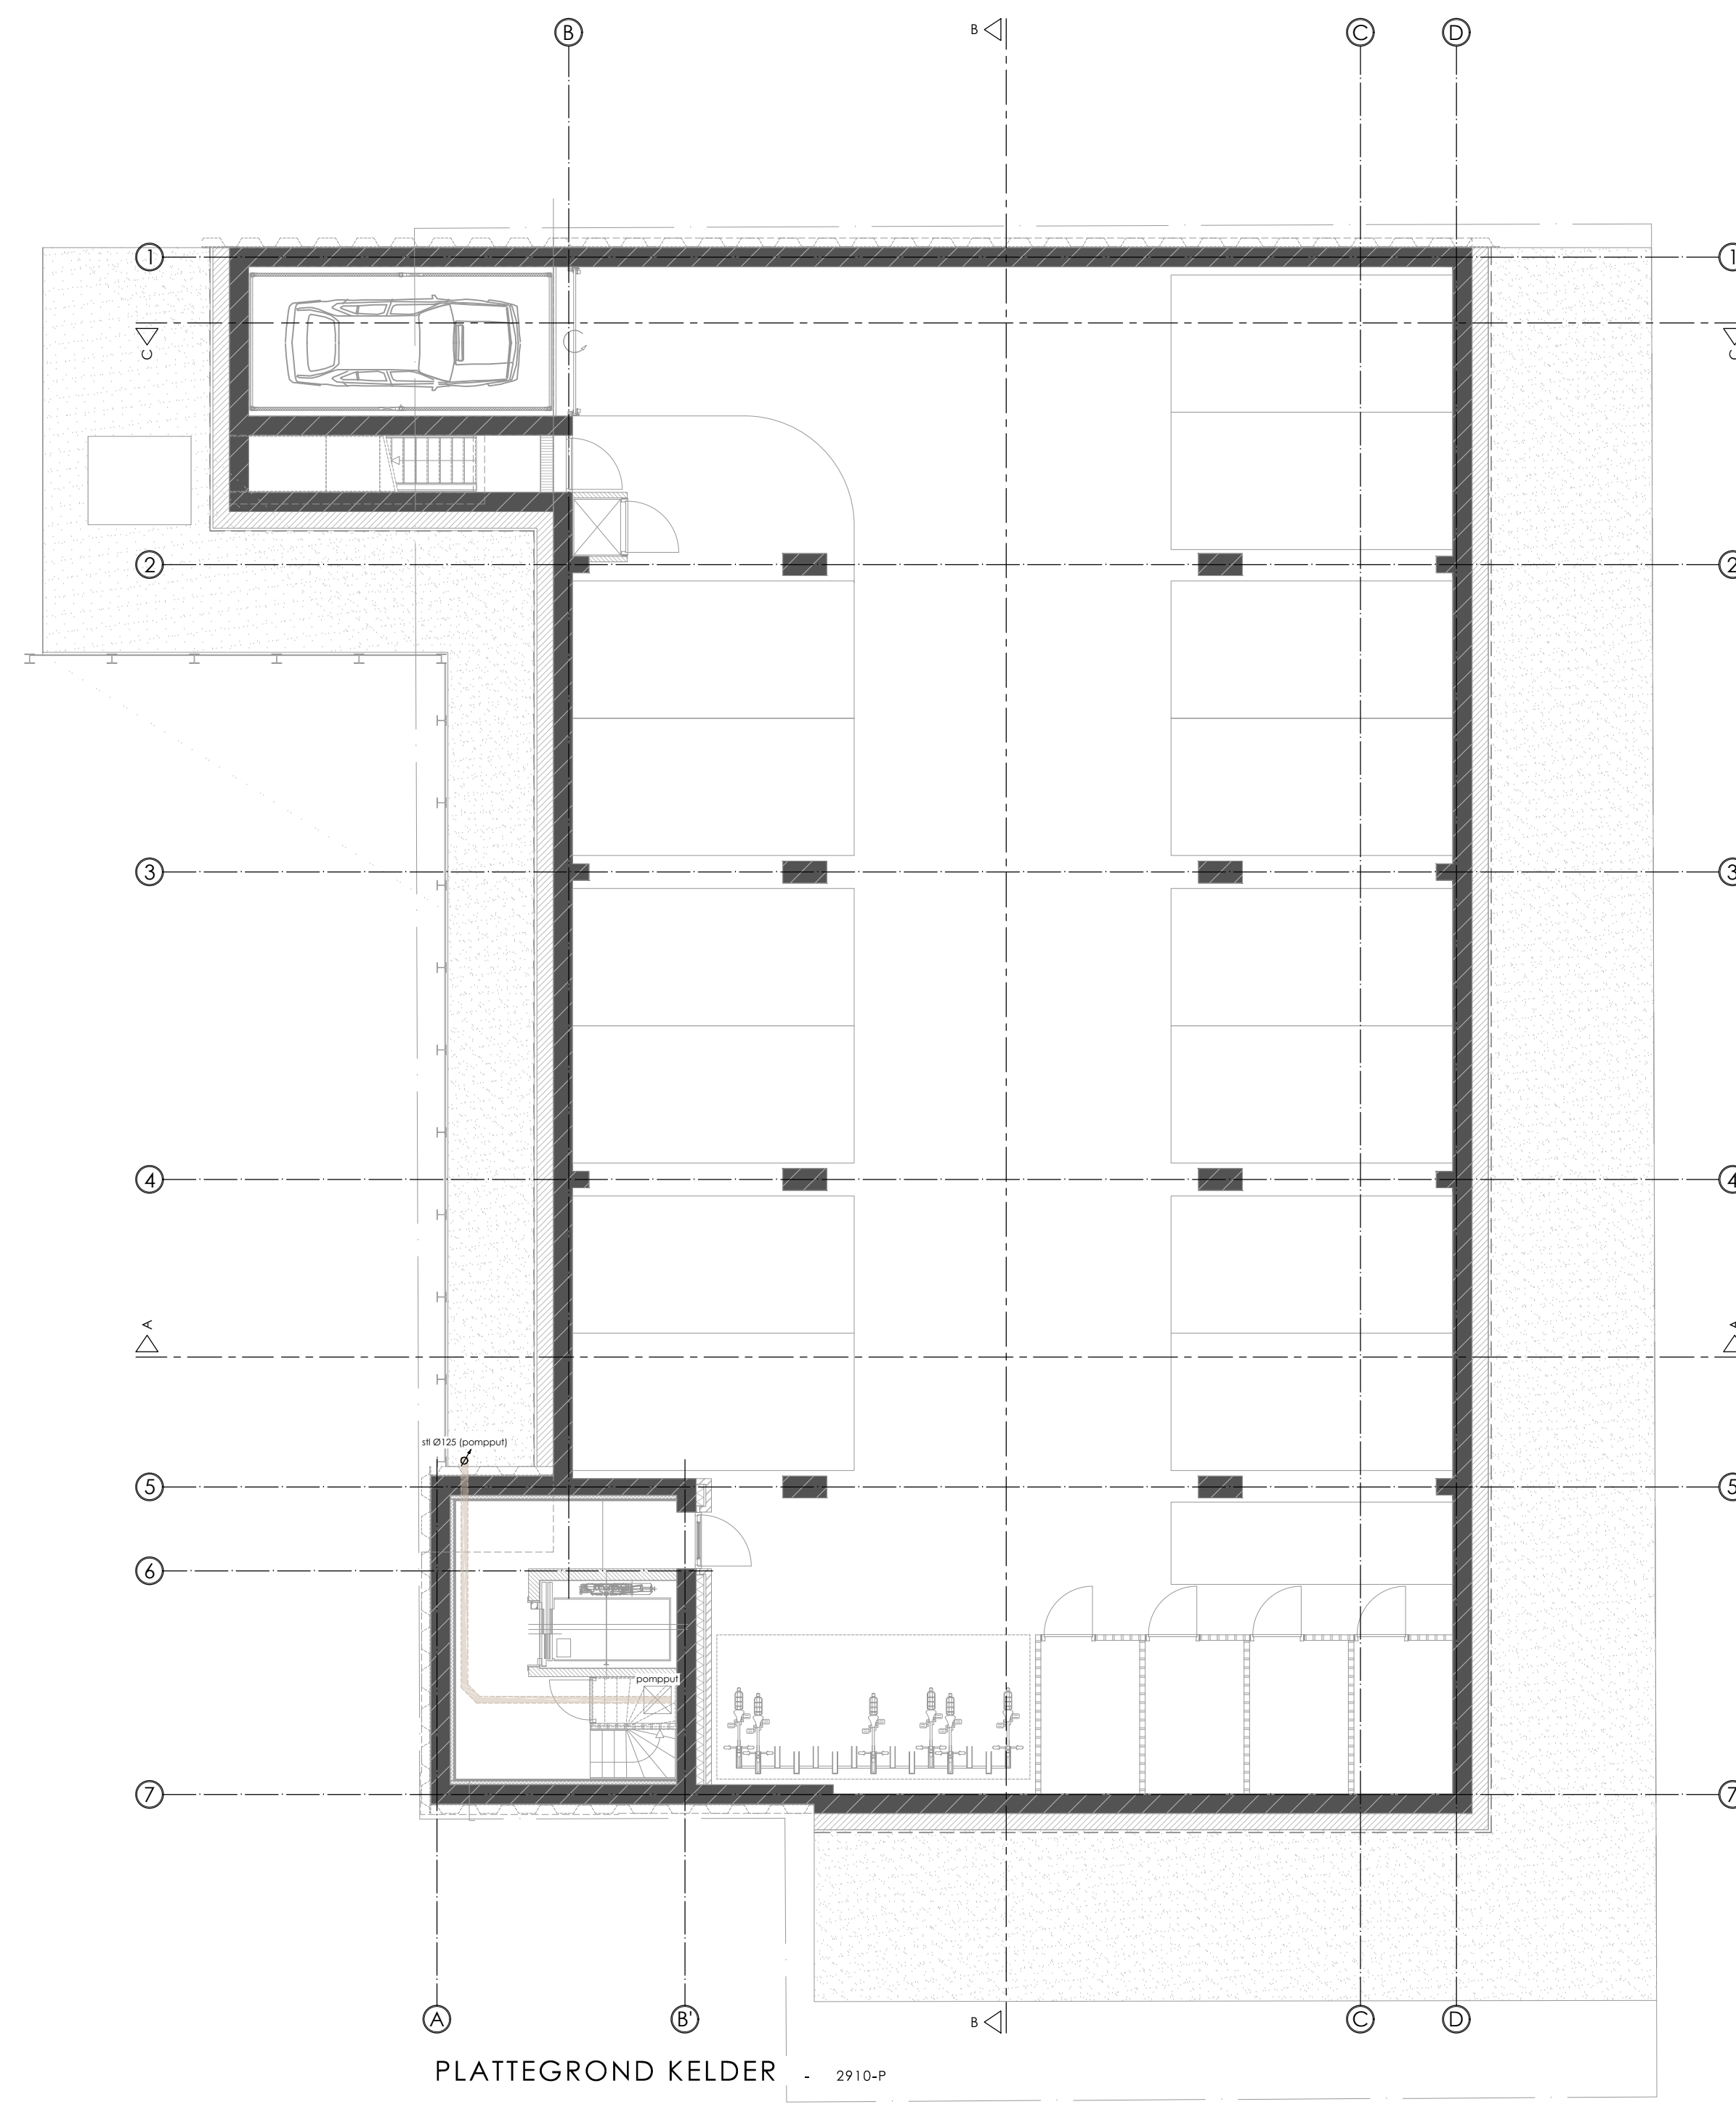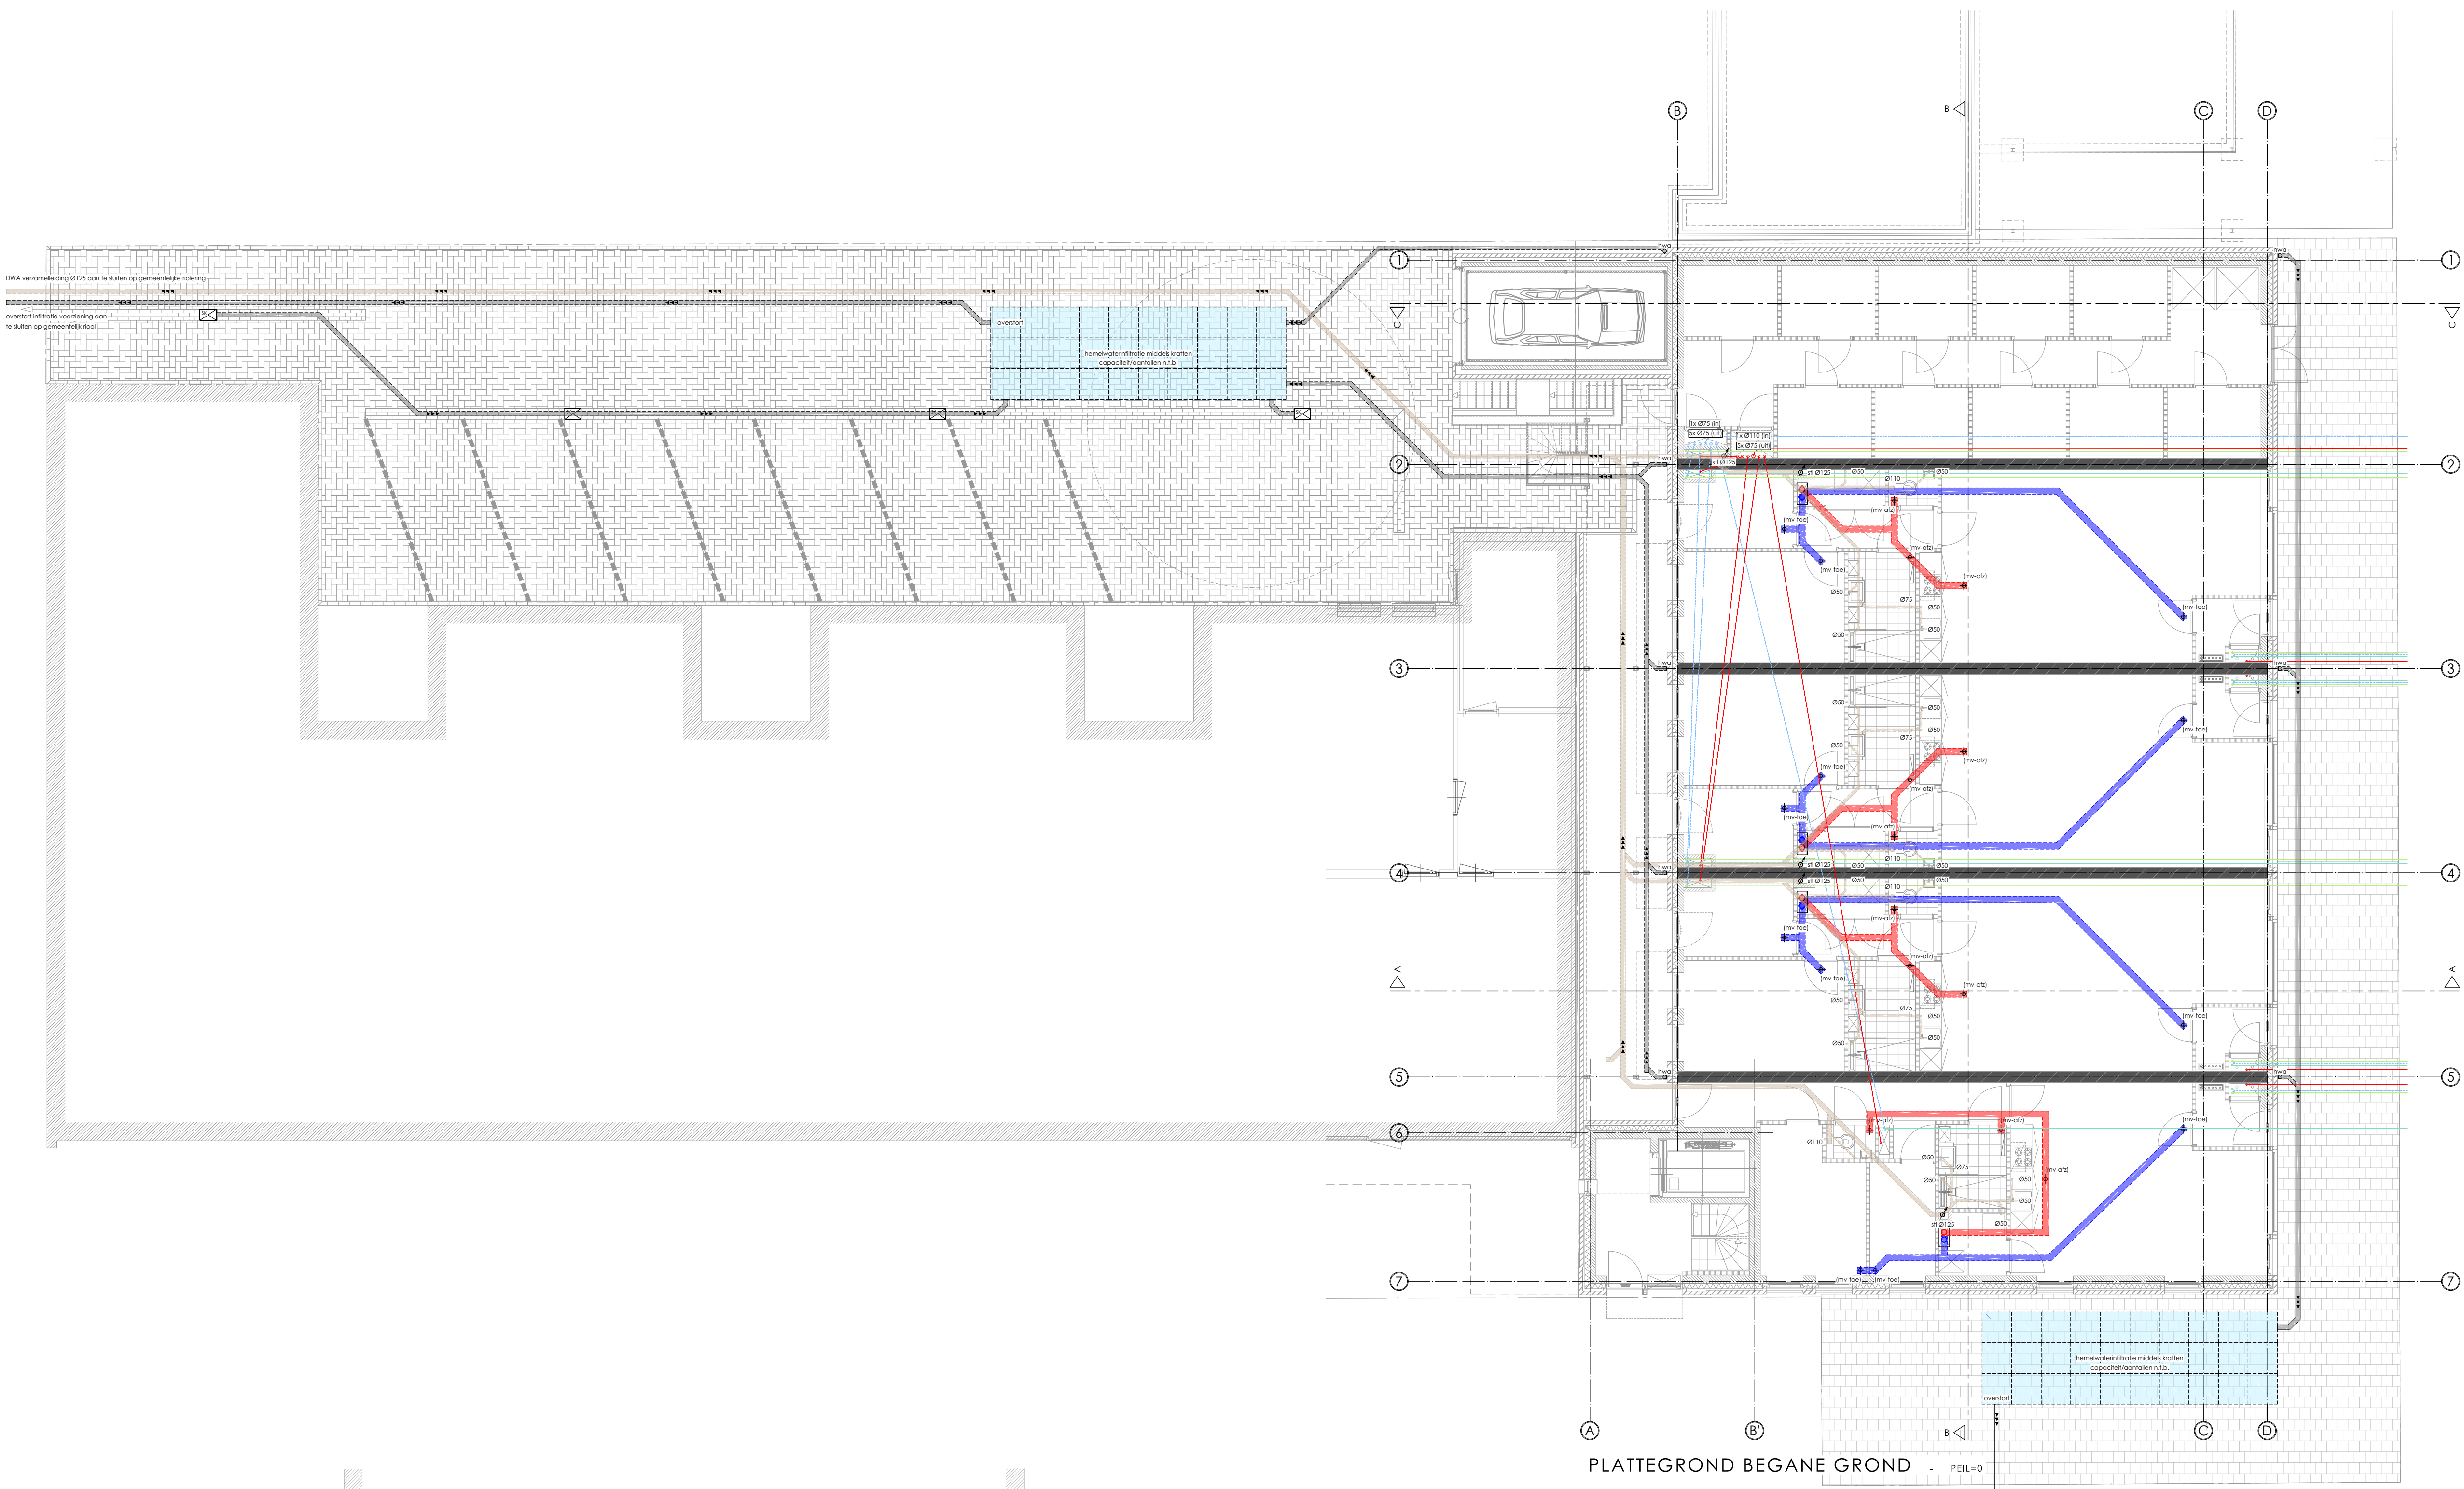

- stroomrichting
- RWA-riolering
- DWA-riolering
- Mechanische ventilatie
- Spanningskabel(s)
- Telefoonkabel(s)
- CAI kabel(s)
- Waterleiding(en)



DEUX

architecten

exterieur

gemeente
UDEN

sectie
M

nummer
4321 / 7364

schaal
1 : 1000

projectnr. : 1009_2

getekend : TT

blad : B05

schaal : 1:100



datum : 10-03-2022

formaat : A0

type : leidingenwerken en NUTS

opdrachtgever : JES projectontwikkeling

project : Herontwikkeling Violierstraat 15 te Uden

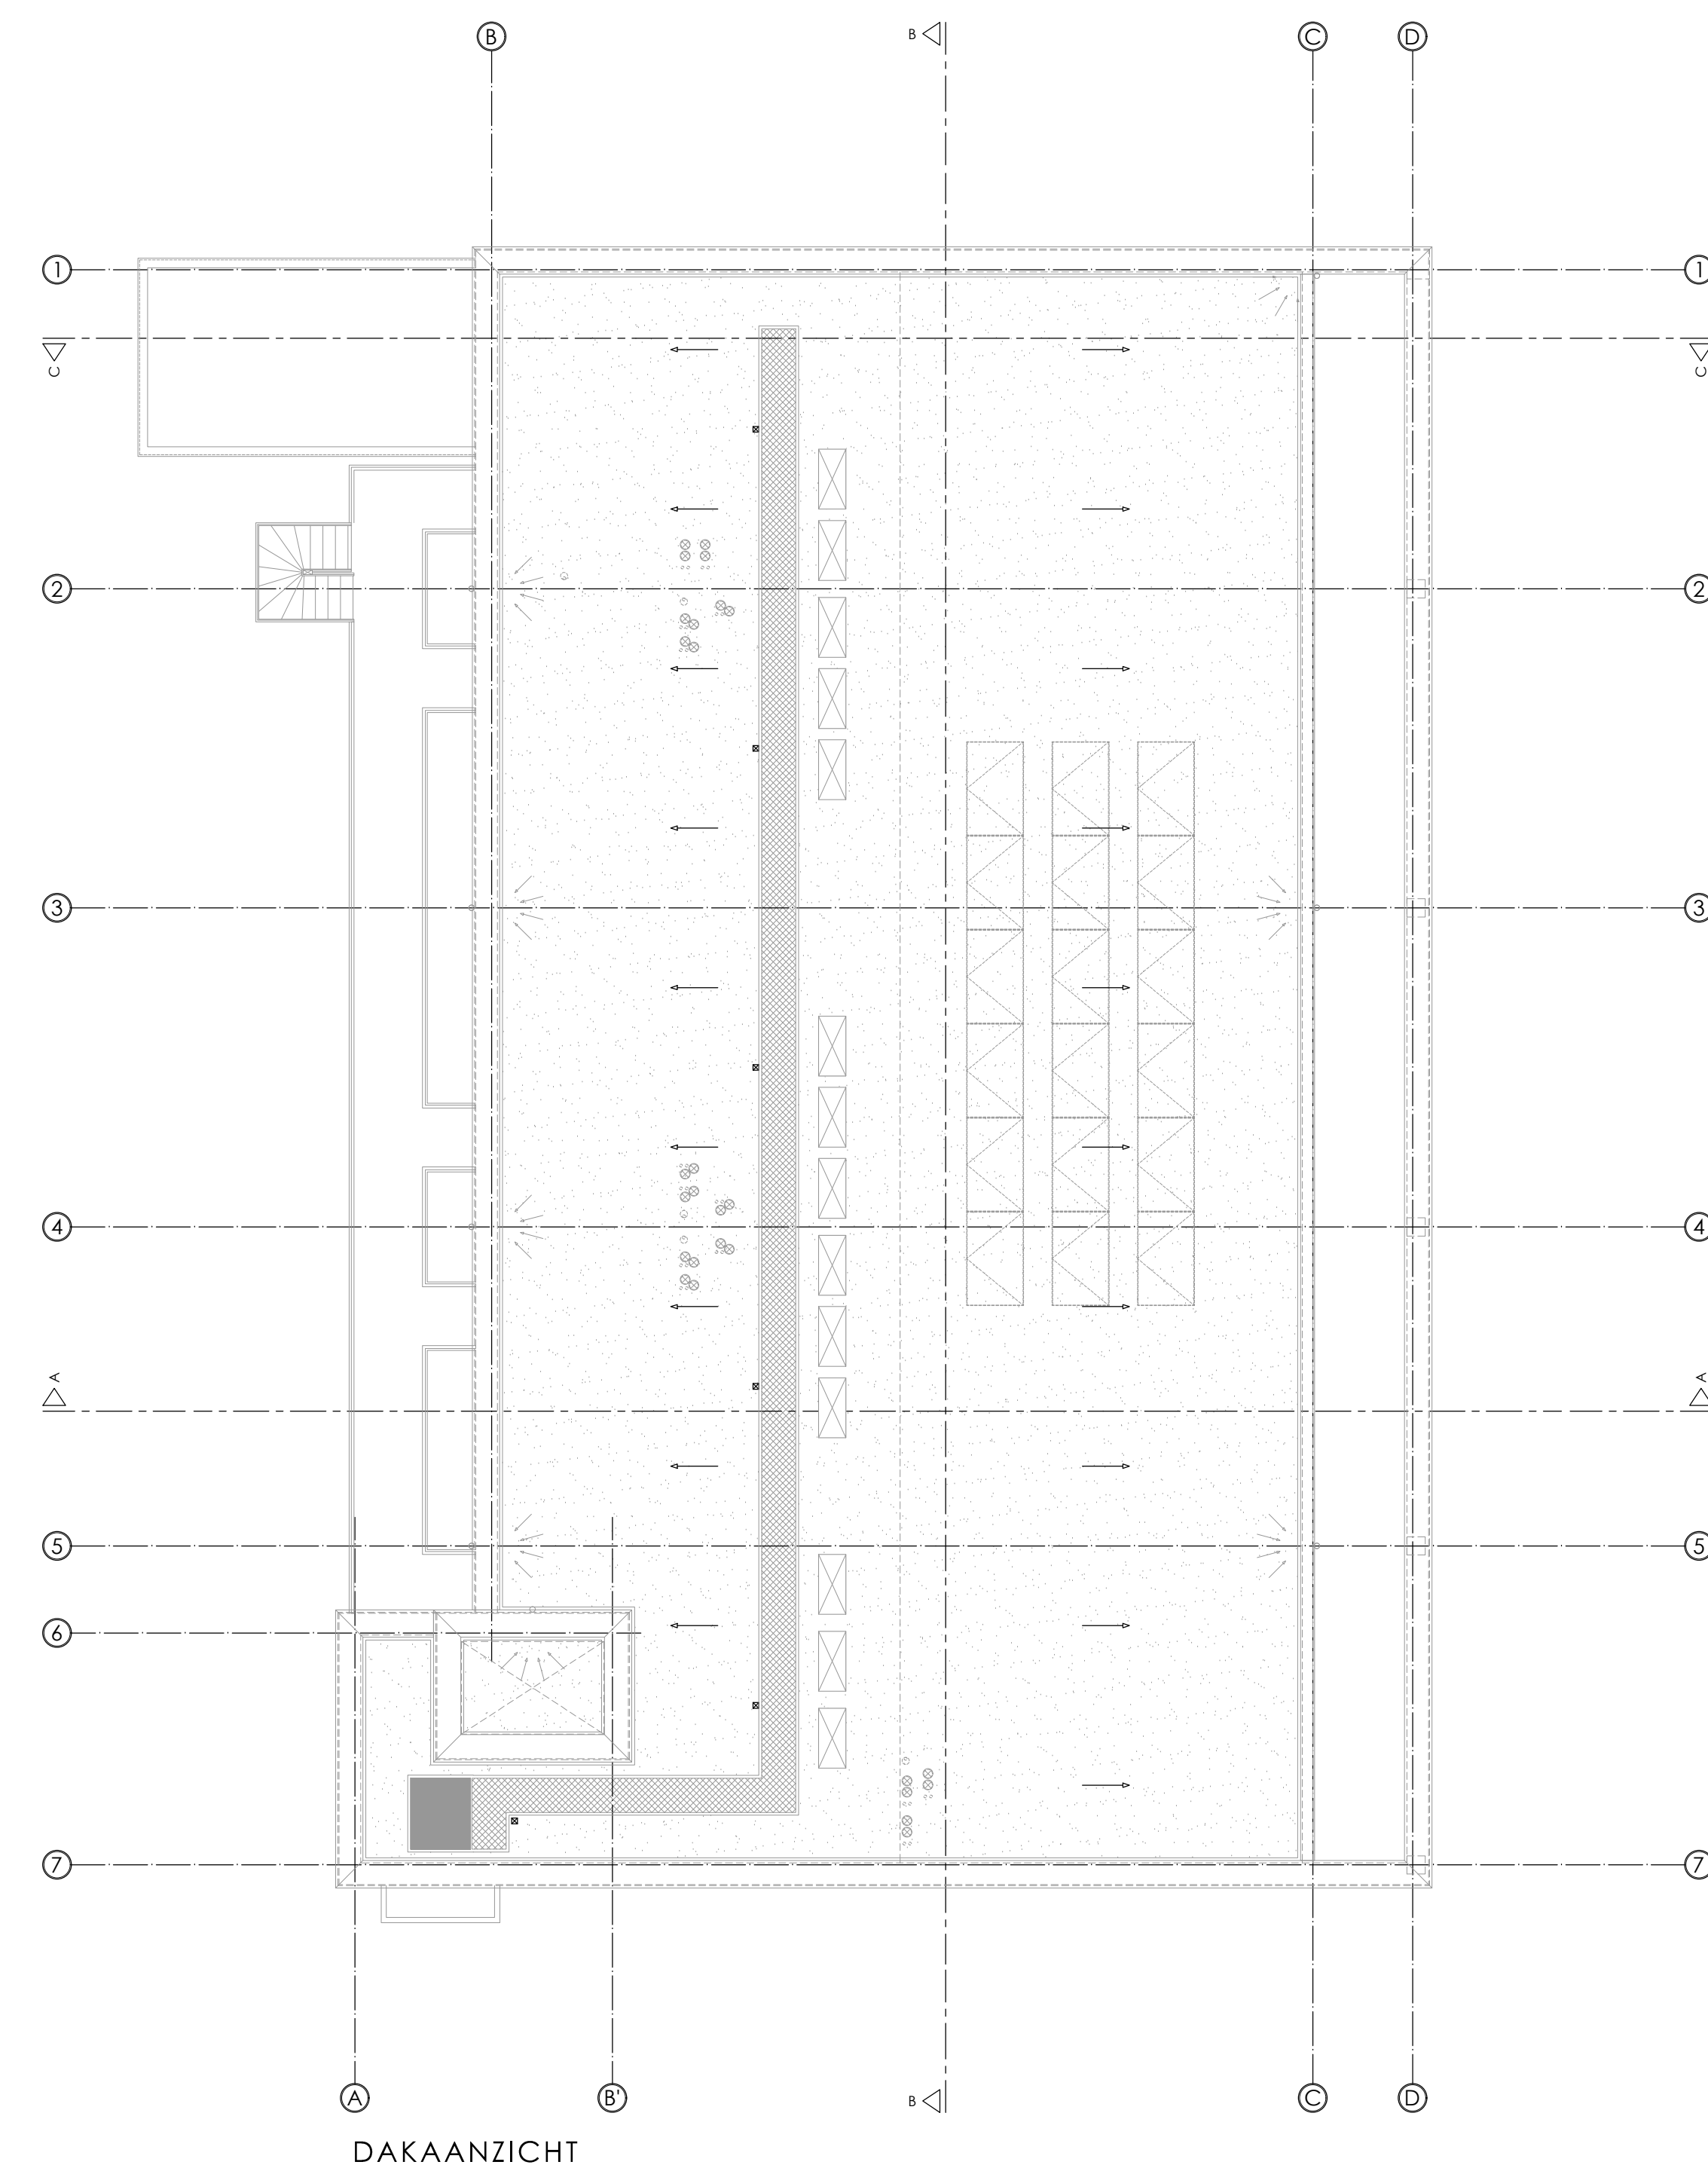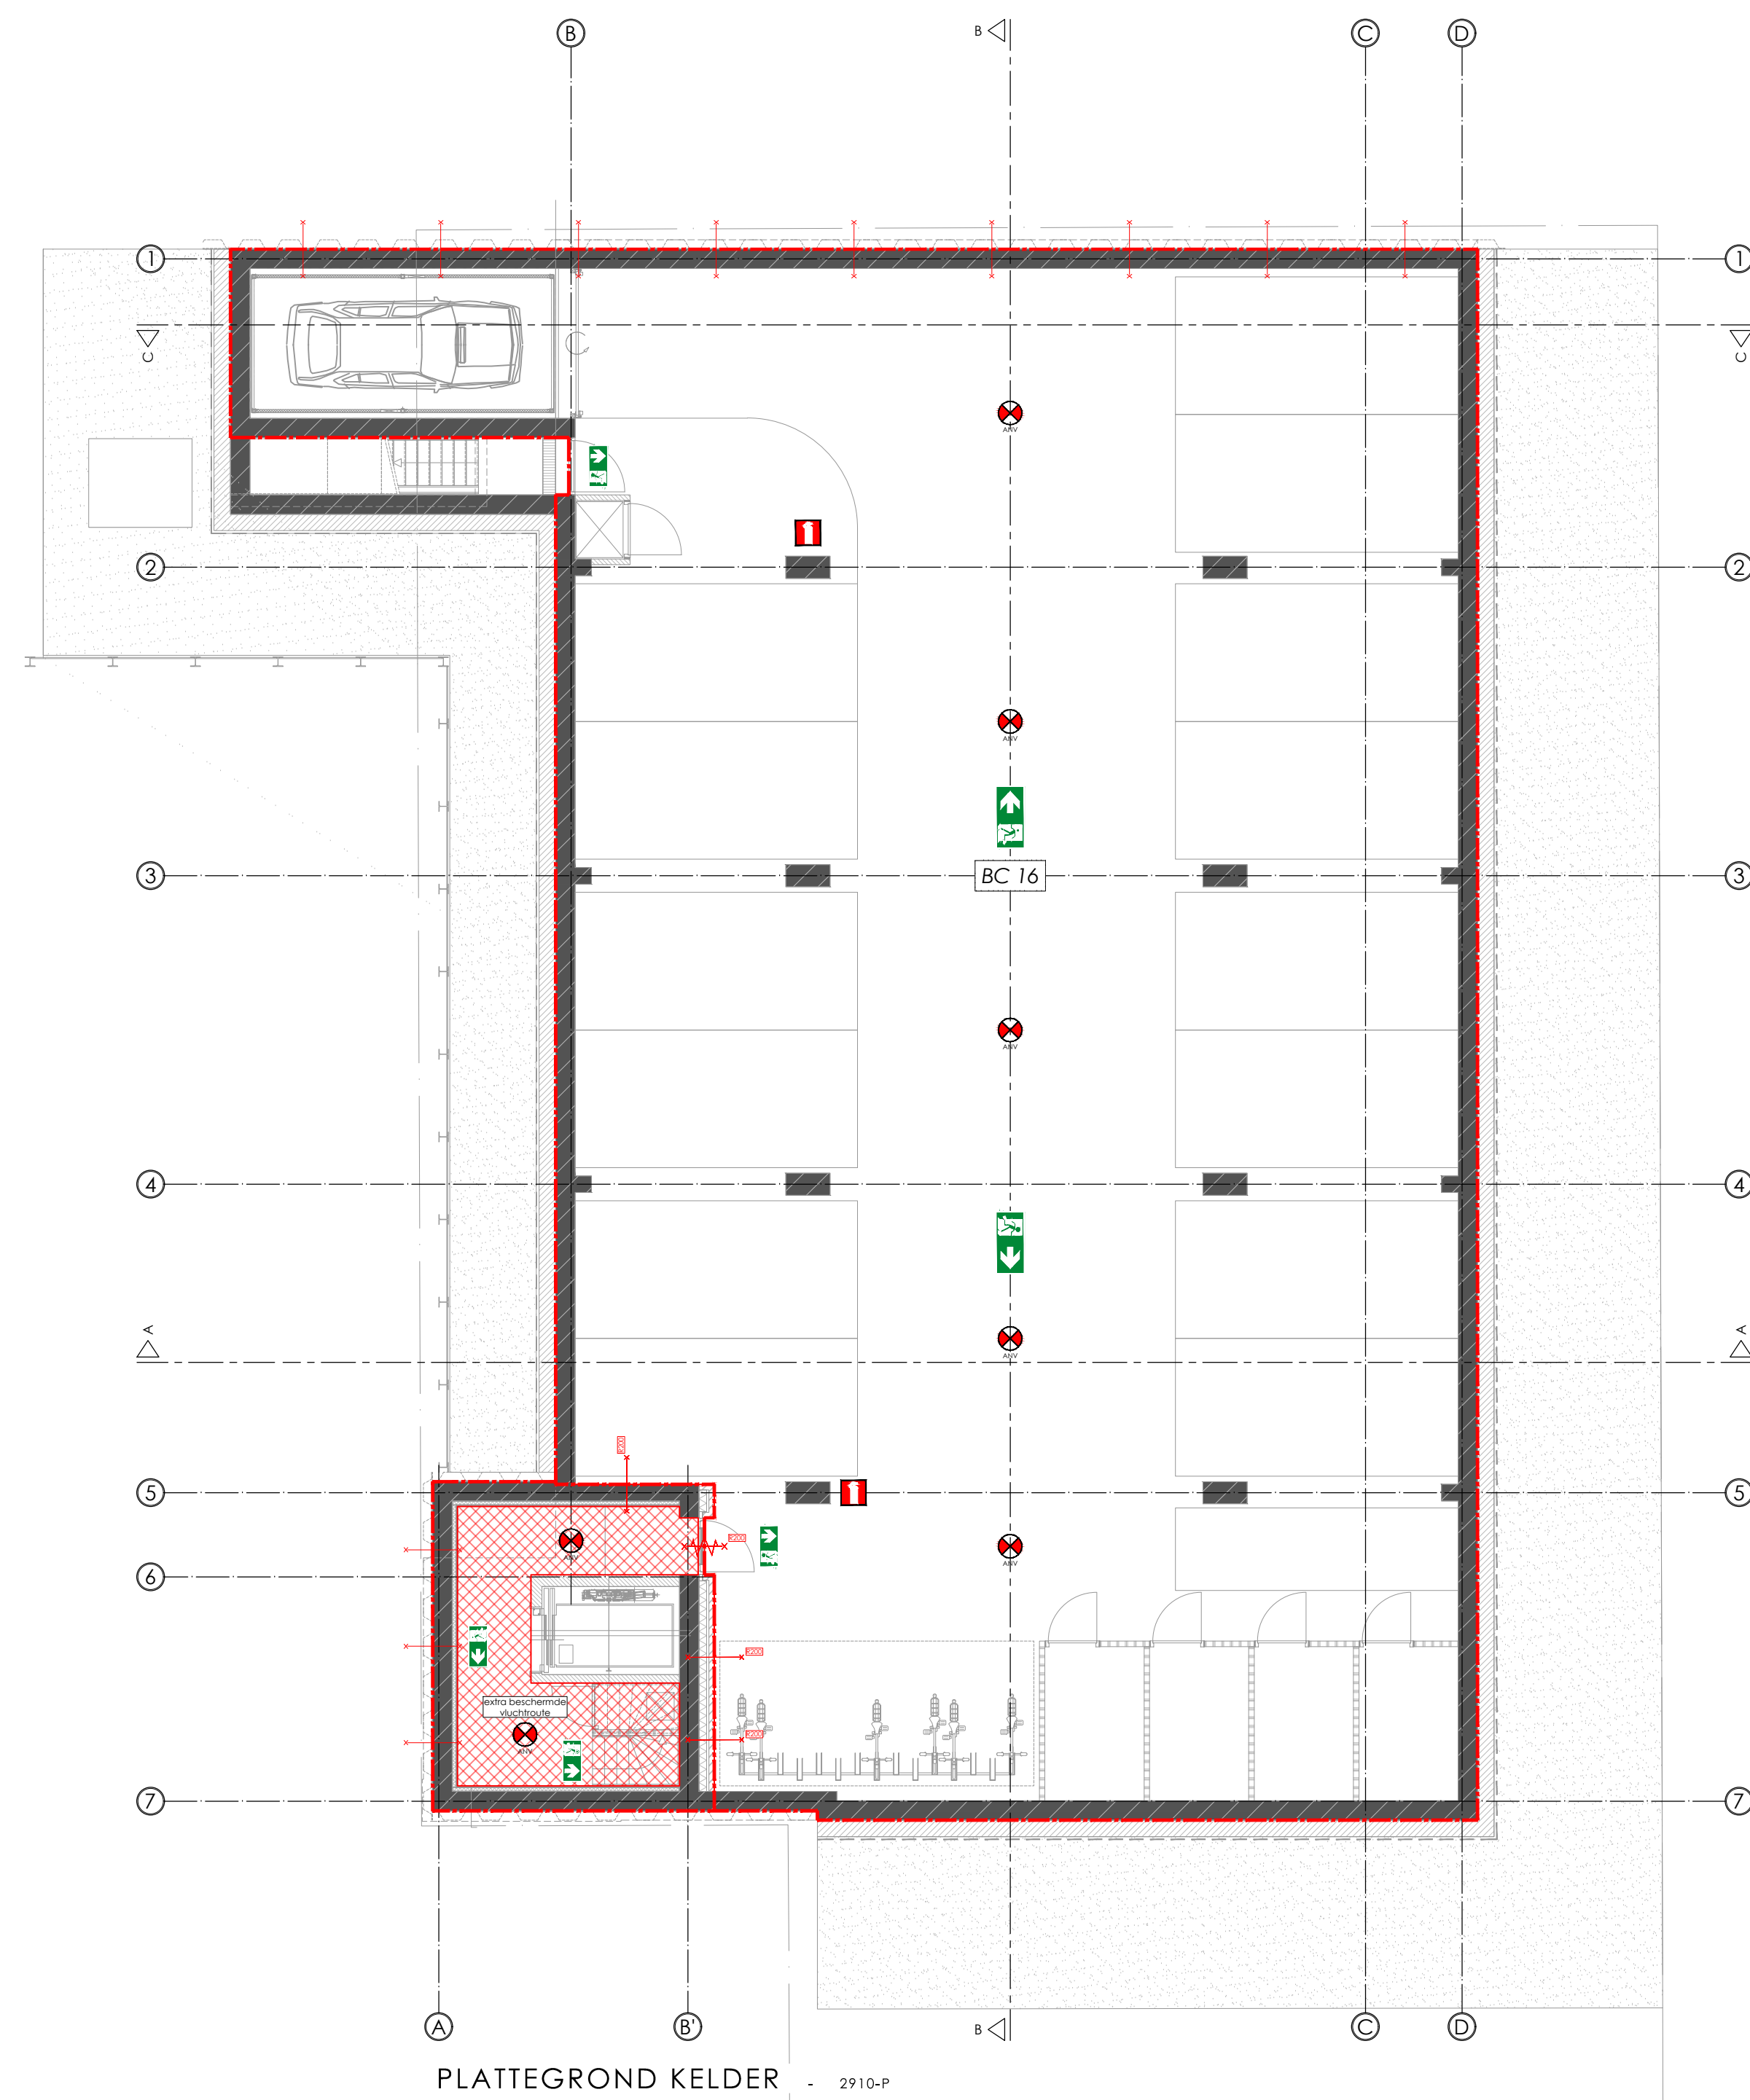

- # BRANDVEILIGHEIDSVORZIENINGEN
- | | |
|---|---|
|  | WDR60 30min |
|  | WDR60 30 min.: schiedingsconstructies die onderdeel uitmaken van de scheiding tussen een (sub-)brandcompartiment naar een ander (sub-)brandcompartiment dienen te beschikken over een weerstand tegen rookdoorgang (wrt) van klasse R1 te bereiken volgens EN16025 |
|  | WDR60 40min |
|  | WDR60 40 min.: schiedingsconstructies die onderdeel uitmaken van de scheiding tussen de scheiding tussen een (sub-)brandcompartiment naar een ander (sub-)brandcompartiment dienen te beschikken over een weerstand tegen rookdoorgang (wrt) van klasse R1 te bereiken volgens EN16025 |
|  | WDR60 60 min.: schiedingsconstructies die onderdeel uitmaken van de scheiding tussen de scheiding tussen een (sub-)brandcompartiment naar een ander (sub-)brandcompartiment dienen te beschikken over een weerstand tegen rookdoorgang (wrt) van klasse R20 te bereiken volgens EN16025 |
|  | WDR60 90 min.: schiedingsconstructies die onderdeel uitmaken van de scheiding tussen de scheiding tussen een (sub-)brandcompartiment naar een extra beschermde vluchtweg dienen te beschikken over een weerstand tegen rookdoorgang (wrt) van klasse R30 te bereiken volgens EN16025 |
|  | zehlulende deur WDR60 30min: - voor deuren van vlijpde deurdrager |
|  | zehlulende deur WDR60 30min z.v.v.: vlijpde deurdrager aan te sluten op rookmelder |
|  | zehlulende deuren welke onderdeel uitmaken van de scheiding tussen een (sub-)brandcompartiment aan een extra beschermde vluchtweg dienen te beschikken over een weerstand tegen rookdoorgang (wrt) van klasse R30 te bereiken volgens EN16025 |
|  | bedruktoefte vooraf van brandwerende beglazing i.v.m. brandwerend |
|  | riet-onderende rookmelder volgens NEN 2553-2008 |
|  | begrenzing beschermde (sub-) brandcompartiment |
|  | lengte vluchtweg tot ufgang beschermde (sub-) brandcompartiment |
|  | extra beschermde vluchtweg |
|  | penkruisling |
|  | handbrandwopapparaat |
|  | rookmelder/rookvrijheidsdetektor min. 1 lux voor terminale dörin, aangang binnen 15sec |
|  | vluchtweg signalering |

- [illegible]



projectnr. : 1009_2 getekend : TT
 blad : B06 schaal : 1:100
 datum : 10-03-2022 formaat : A0
 type : brandveiligheid

opdrachtgever : JES projectontwikkeling

project : Herontwikkeling Violierstraat 15 te Uden

Violierstraat

Violierstraat

Erepijsstraat

Lupinestraat

LET OP:
AANWEZIGHEID VAN BESTAANDE BLUSWATERVORZIENINGEN DIENT IN HET NIET GECONTROLEERD TE WORDEN
GECEKEND OVER EVENTUELE BRANDBRANDEN TER HOOGTE VAN DE VOUWERSKAAT ZIJN BIJ DE VERCHERDEBOD
BRANDANT NOORD HET VOORZIENINGEN

voorziening
brandwater

bestaande brandwater

bestaande brandwater

positie nieuwe te plaatsen brandwater

positie bestaande brandwater

DEUX
architecten

exterieur

projectnr.	: 1009_2	getekend	: TT
blad	: 807	schaal	: 1:200
datum	: 10-03-2022	formaat	: A0
type	: bluswatervoorzieningen		

opdrachtgever : JES projectontwikkeling

project : Herontwikkeling Violierstraat 15 te Uden

Violierstraat

Violierstraat

Ereprijsstraat

Lupinestraat

postitie bestaande branden

DEUX
architectes
extérieurs

projectnmr. :	1009_2	getekend :	TT
blad :	B08	schaal :	1:200
datum :	02-01-2023	formaat :	A0
type :	bouwveiligheidsplan		

opdrachtgever : JES projectontwikkeling

project : Herontwikkeling Violierstraat 15 te Uden