MOTOREN EN DERGELIJKE

nummer	benaming	aantal	aantal kW's	andere eenheden
01	dieseltank (in lekbak) + handpomp	1		1200 L
02	dieseltank (in lekbak) + electrische pomp	1	0,18	3000 L
pst2	brandblusser	div.		12 kg
	brandslanghaspel	div.		20 m.
v	ventilator (buiten gebruik)	16		
v1	ventilator Ø1000 mm	6	4	
m	meet-/smoorunit Ø400 mm	13	0,18	
	tractor	1	74	
	tractor	1	59	
pp	afzuigpunt	div.		
1	vat ontsmettingsmiddelen	1	max. 50 kg/L	
2	snijbrander met fles zuurstof (60L) en fles acetyleen (60L)	1		
3	gasbrander met fles butaan	1		5 kg
4	cirkelzaag	1	1	
5	slijptol	1	1	
6	boormachine	1	2	
7	H.R. C.V.- installatie (aardgasgestookt)	1	45	
8	bestrijdingsmiddelenkast	1		100 kg/L
9	compressor	1	2	
10	hogedrukreiniger	1	4	
11	electrisch lasapparaat	1	2	
12	CO2-lasapparaat met fles CO2 (30 kg)	1		
13	stoomcleaner	1	4	
14	vat afgewerkte olie (in lekbak)	1		200 L
15	vat smeerolie (in lekbak)	2		200 L
16	drum koelvloeistof (in lekbak)	1		60 L
17	drum smeerolie (in lekbak)	2		60 L
18	transporttank t.b.v. vervoer diesel	1		600 L
19	opslag big-bags kunstmest	1		10 ton
20	beregeningspomp (diesel) gebruik beregeningspomp alleen buiten de inrichting t.b.v. beregening landbouwgewassen	1	177	
21	getrokken landbouwspuit	1		
22	reinigingsmiddelen	1		10 kg/L
23	handgereedschappen	div.	10	
24	betonmolen	1	1	
26	heteluchtkanon (dieselgestookt)	1	4000 kal.	
27	medicijnenkast in woonhuis	1		10 kg./L
28	dompelpomp	1	1,47	
29	H.R. C.V.- installatie (aardgasgestookt)	1	25	
31	noodstroomaggregaat (aangedreven door landbouwtrekker)	1		
32	vaten vloeibare kunstmest (Urean 30% stikstof)	10		1000 L
34	vat oliehoudend afval (in lekbak)	1		50 kg
35	grondwaterpomp (cap. 3 m3/uur) en pulsdiepte 10 m. diep	1	1,5	
36	aggregaat (mobiel) met IBC dieseltank van 950 L	1	48	

——— · ——— hemelwaterafvoer via goot
bij gebouwen zonder goot infiltreert het water daar in de grond.

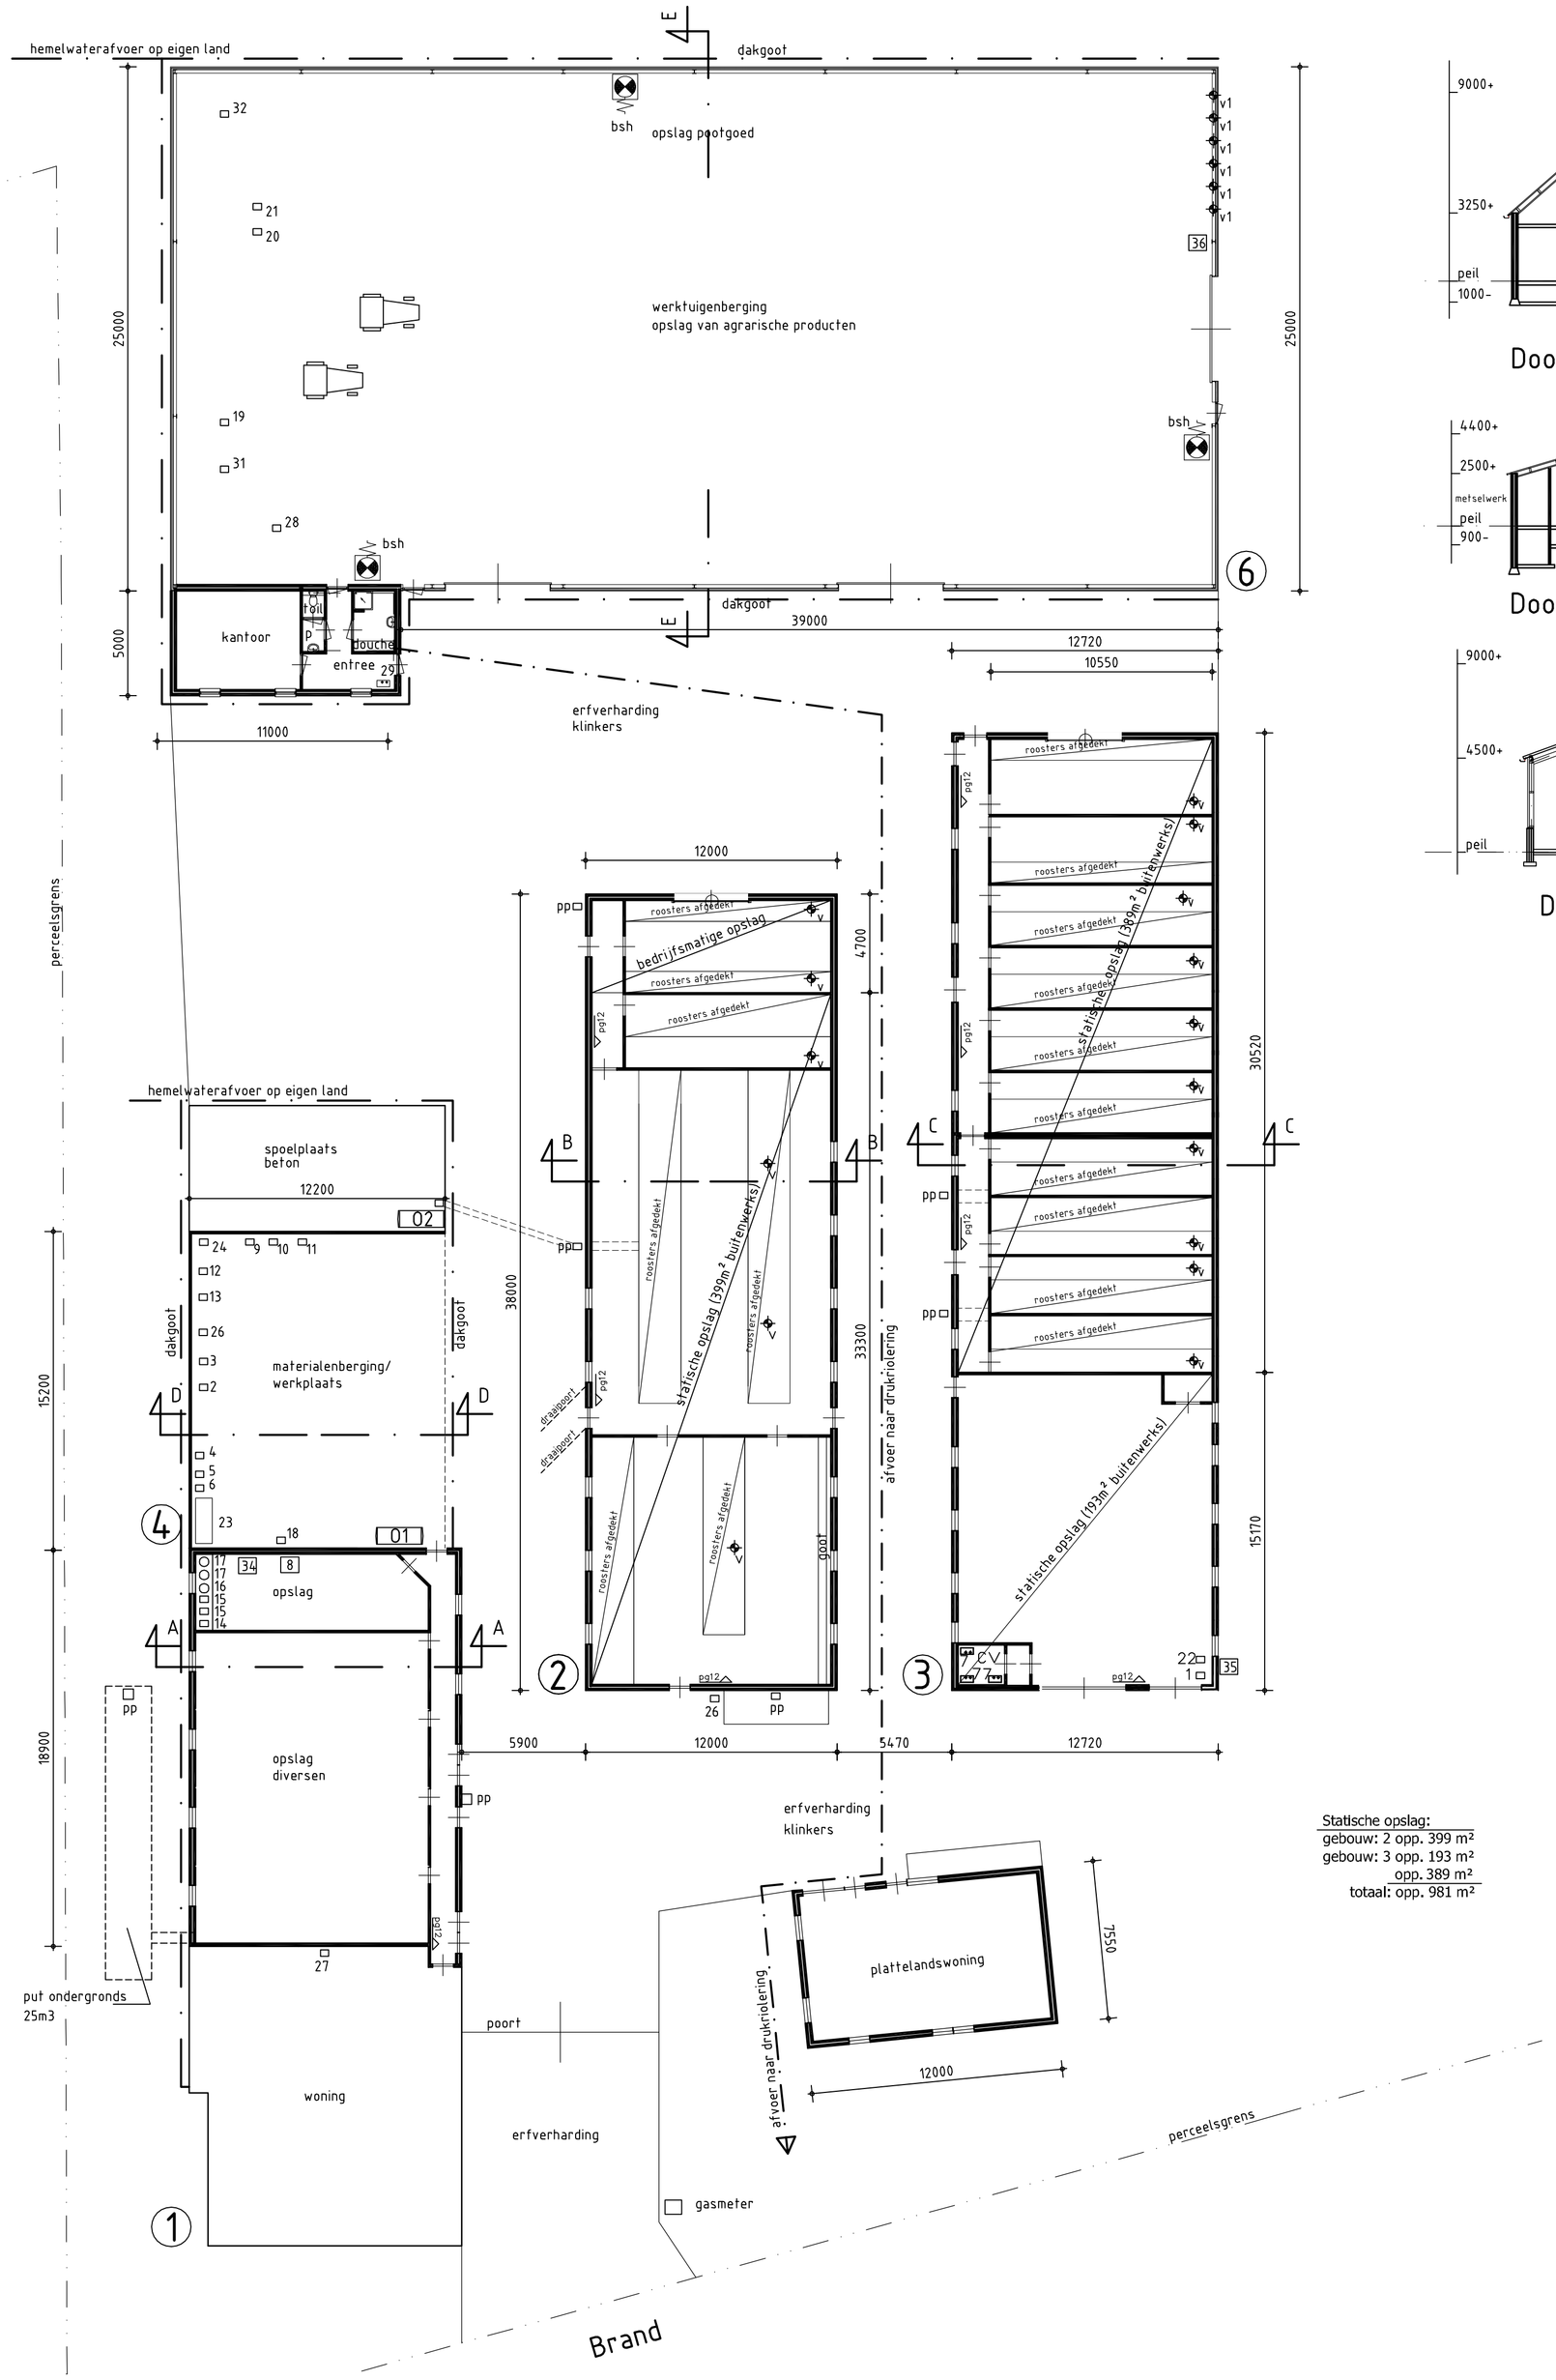

Statische opslag:
gebouw: 2 opp. 399 m²
gebouw: 3 opp. 193 m²
opp. 389 m²
totaal: opp. 981 m²

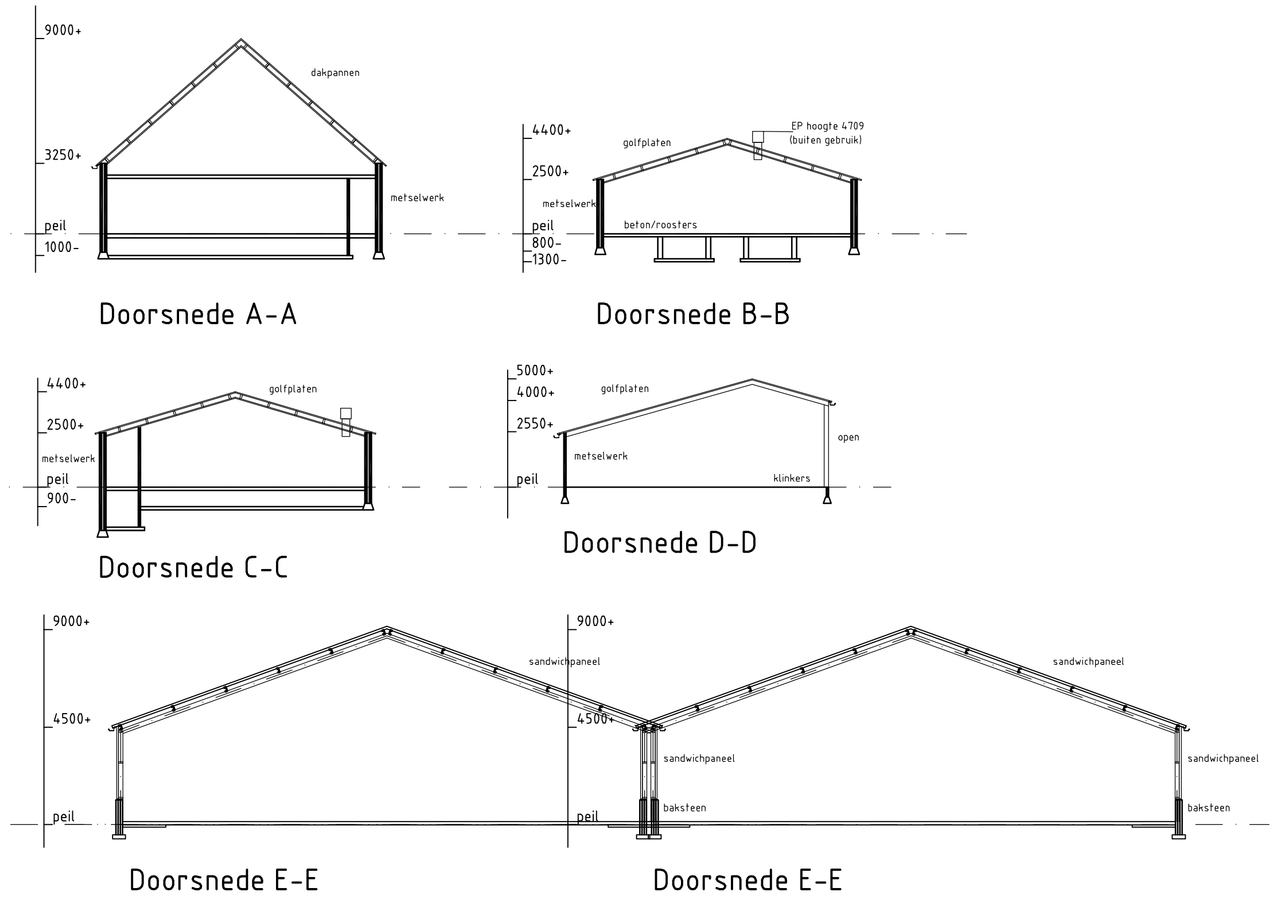

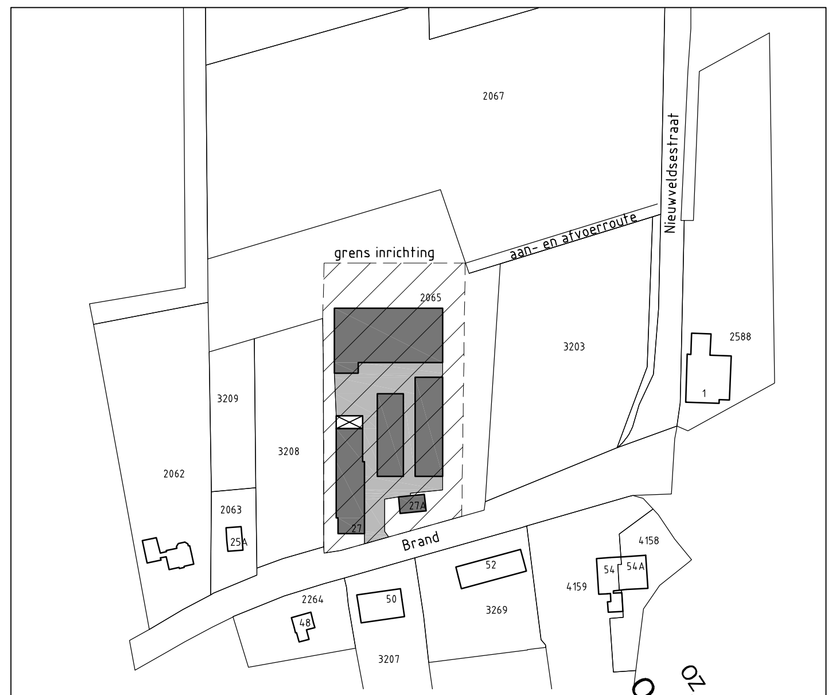

SITUATIE

Kadastrale gemeente: Zeeland
Sectie/nummer(s): H / 2065
Schaal: 1:2000

© VAN DUN & VAN GERWEN BV

van DUN & van GERWEN

Vestiging Reek
T. 0486 450 160

info@vandun-vangerwen.nl

www.vandun-vangerwen.nl

PROJECTNUMMER 00119.006
TEKENAAR CvdK
DATUM 30-09-2021
TEKENING AIM-tekening
SCHAAL 1:200
BLAD 1-01
WIJZIGINGEN 1e 2e 3e 4e
ONDERWERP Melding Activiteitenbesluit, aan de Brand 27 te Zeeland