



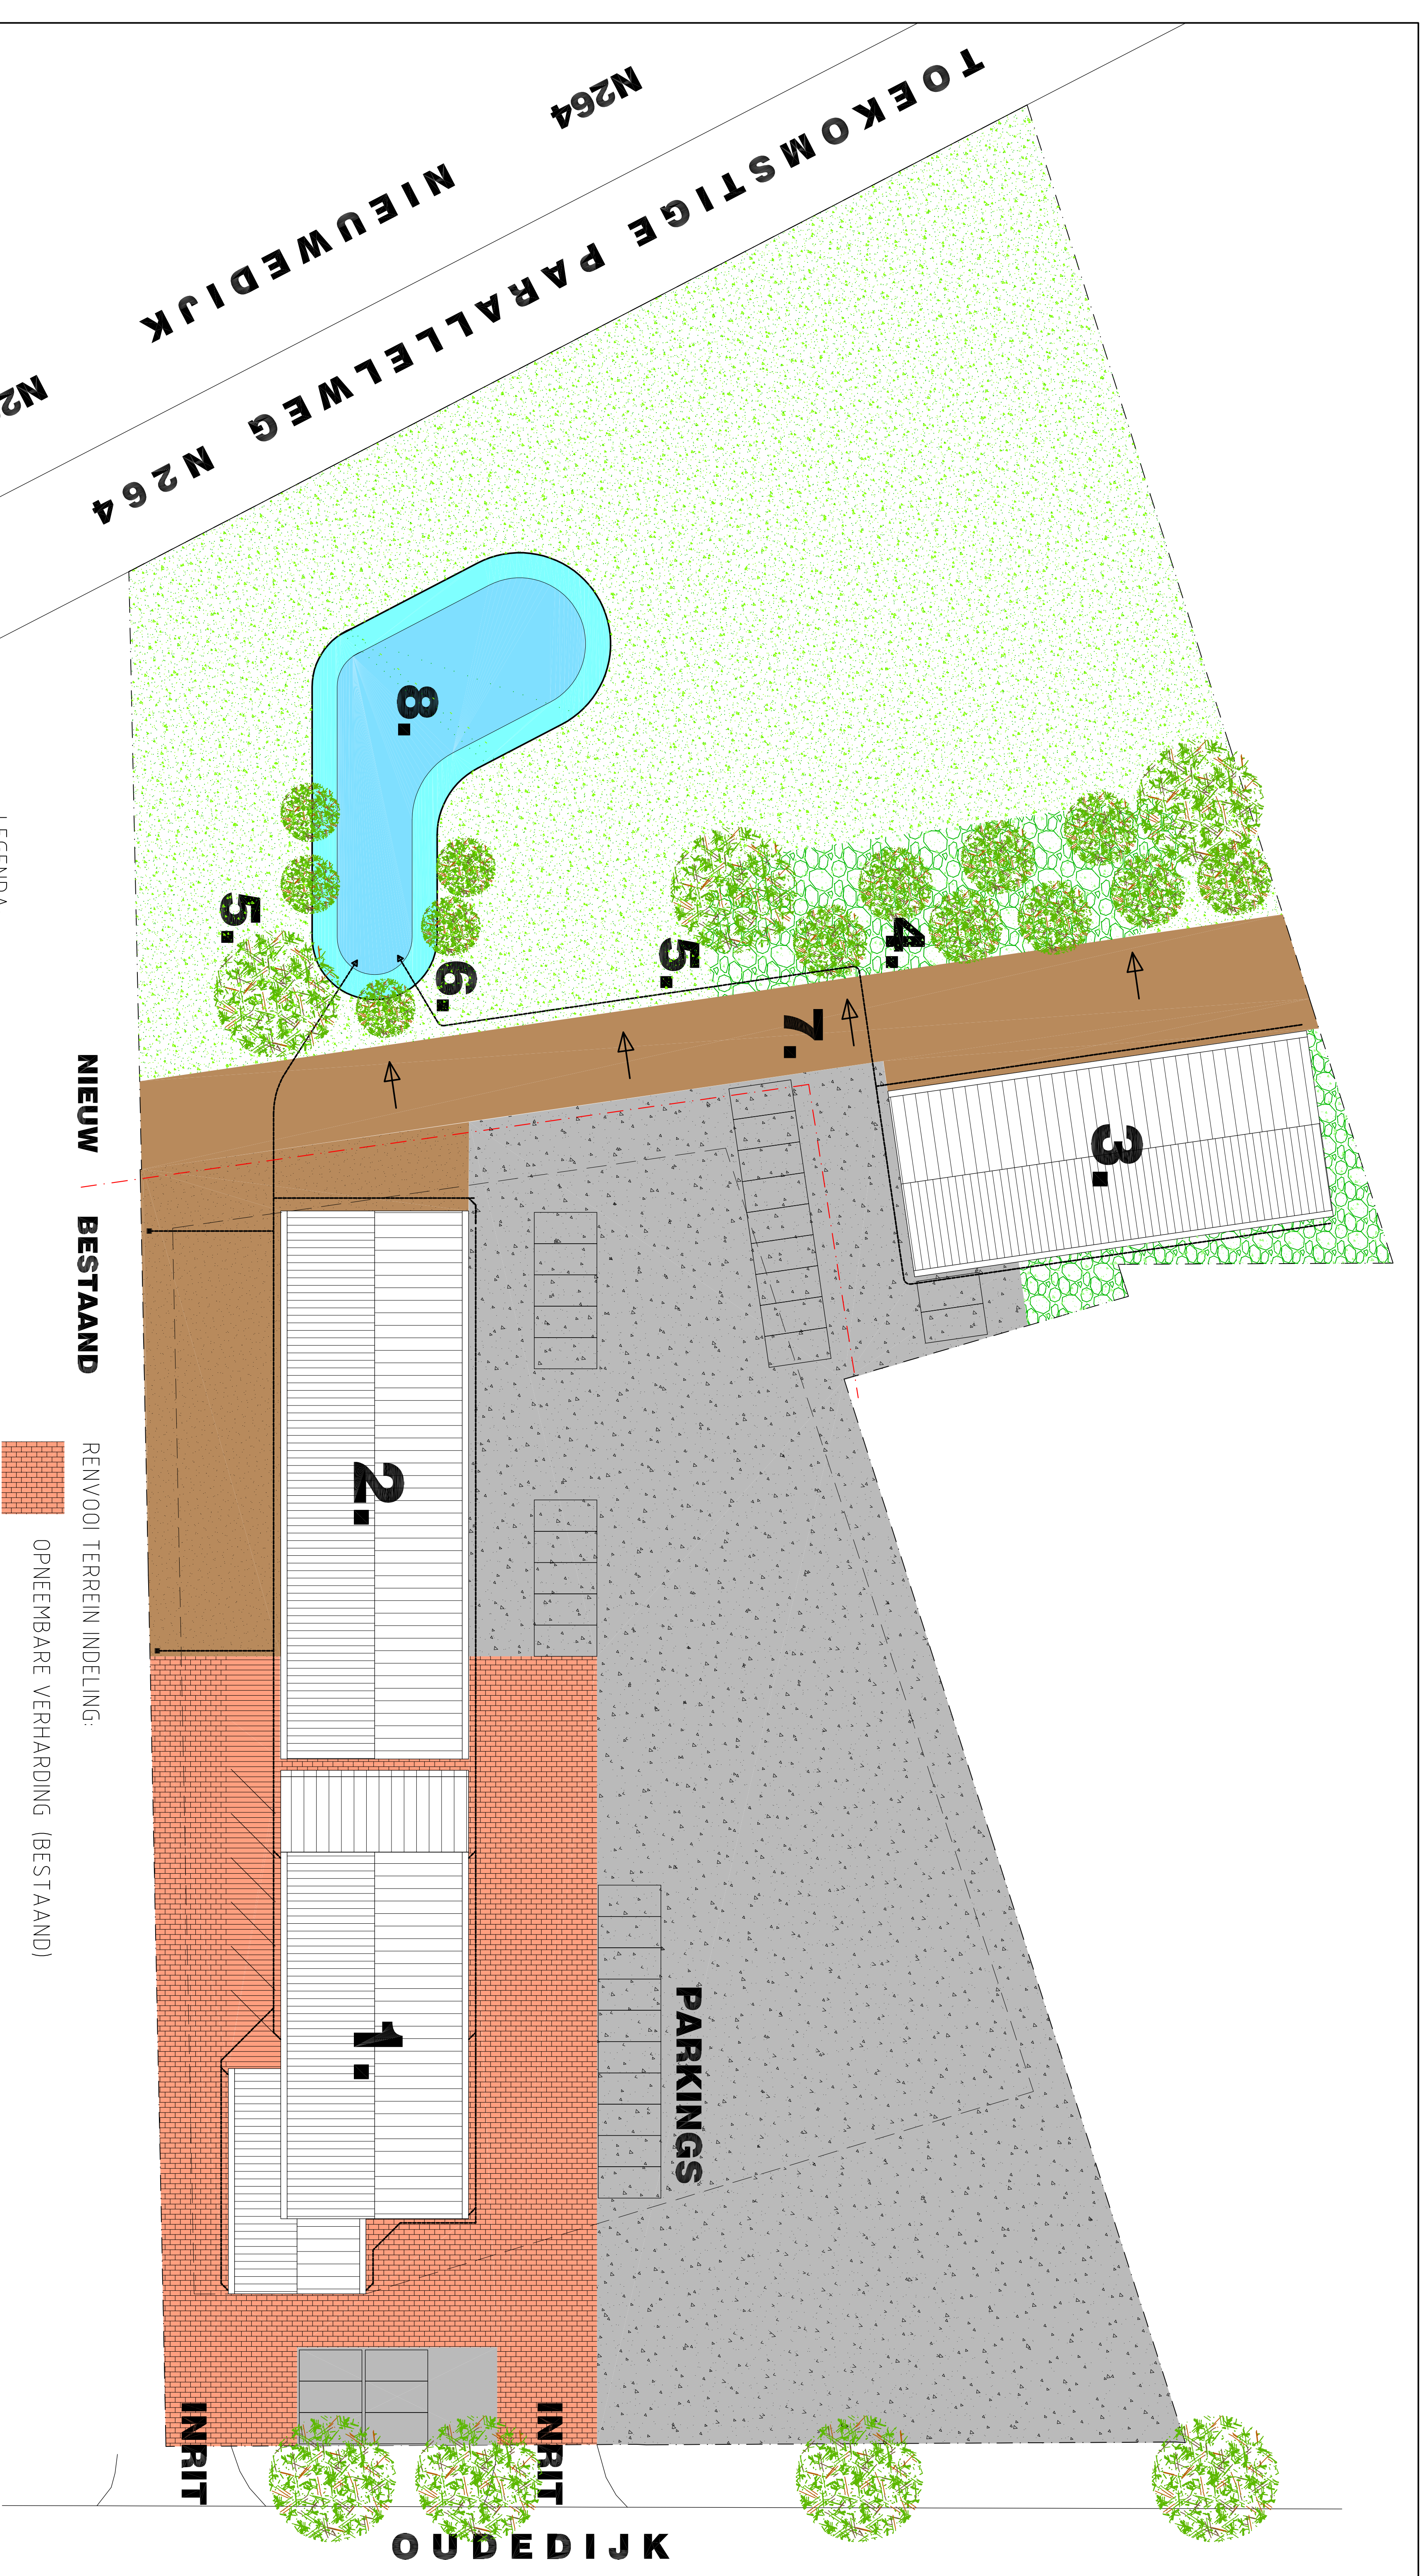

OMGEVINGSVERGUNNING

—SITUATION

GEMEENTE : UDEN
 SECTIE : 0
 NUMMER : 1202, 1207 & 1325
 ADRES : OUDEDIJK 2C
 : 5409 AC ODILAPEEL

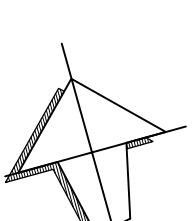

ONVERHARD (GRIND, BESTAAND)
GROEN / WELAND (BESTAAND)
ASFALT BESTAAND, ±520 M2
ASFALT NIEUW, ±1.400 M2
GROENSTROOK / STRUIKEN

NIUW **BESTAND**

RENV001 TERREIN INDELING:

OPNEEMBARE VERHARDING (BESTAAND)

ONVERHARD (GRIND, BESTAAND)

GROEN / WEILAND (BESTAAND)

ASFALT BESTAAND, ±520 M2

ASFALT NIEUW, ±1.400 M2

GROENSTROOK / STRUIKEN

LEGENDA:

1. BESTAANDE BEDRIJFSHAL
2. BESTAANDE BEDRIJFSHAL, ±650 M2
3. **NIUW TE BOUWEN BEDRIJFSHAL, ±500 M2**
4. WALNOOT EN BERKENBOMEN E.D.
5. GROTE LOOFBOOM
6. KLEINE BOMEN
7. AFSCHOT T.B.V. HEMELWATER
8. WADI

CAPACITEIT WADI: $\pm 225 \text{ M3}$

OPPERVLAKTE WADI: ±450 M2

DIAPYTE WADI: 50 CM

BEREKENING CAPACITEIT WADI

OPPERVLAKTE BESTAANDE HAL 2 EN VERHARDING:

OPPERVLAKTE UITBREIDING BEBOUWING:

OPPERVLAKTE UITBREIDING VERHARDING

IOIAAL: 3.070 M2

STANDAARD INFILTRATIECAPACITEIT:

- 101 AAL BEBUUWING EN VERHARDING: 3.0/0 MZ

- DOORLAIENDHEID GROND, K-FALUKREI, DOORLAIENDHEID HOOE
DOOR DOWE!

- HOEVEELHEID REGEN: 60 MM/ DAG

HOEVEELHEID TE BERGEN AFGEKOPELD HEMELWATER

NA EEN HEFJIGE BUI: $3.070 \text{ M}^2 \times 60 \text{ MM} = 185 \text{ M}^3$

BIJ AFMETINGEN VAN MIN. 50 CM. DIEP EN HELLING VAN 60 CM. BREED

OMGEVINGSVERGUNNING									
PROJECT NIEUWBOUW VAN EEN BEDRIJFSRUIMTE AAN DE OUDEDIJK 2C TE ODILIAPEEL					PROJECTNUMMER 23-1				
OPDRACHTGEVER DHV J.A.M. TIMMERS p/a OUDEDIJK 2C - 54,09 AC - ODILIAPEEL									
ONDERDEEL TERREINTEKENING					B.T. ONTOEPENING BE-02				