



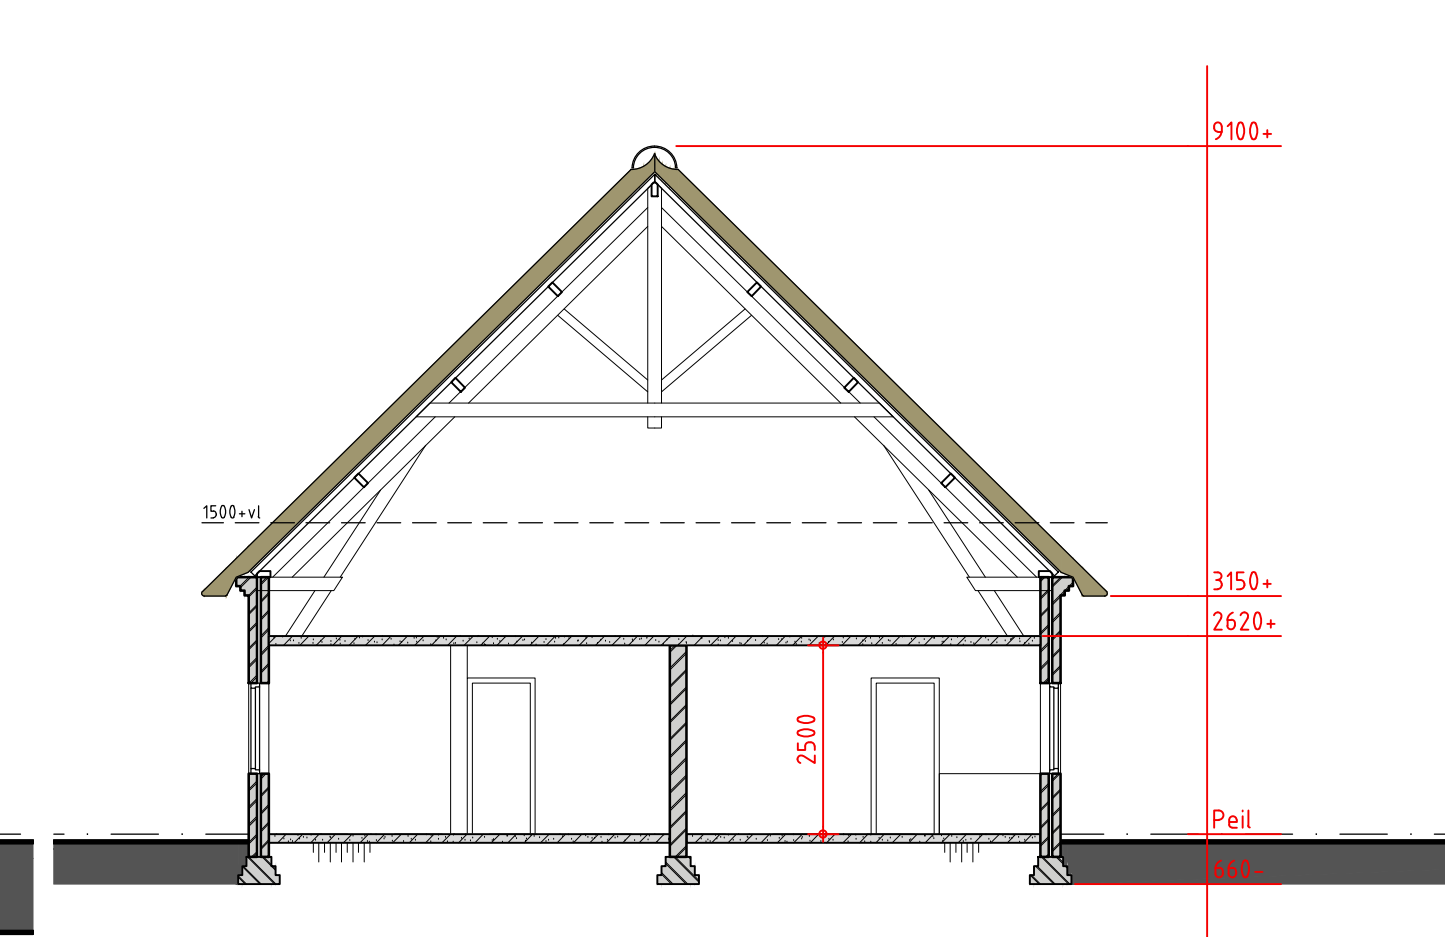

VOORGEVEL

RECHTER ZIJGEVEL

ACHTERGEVEL

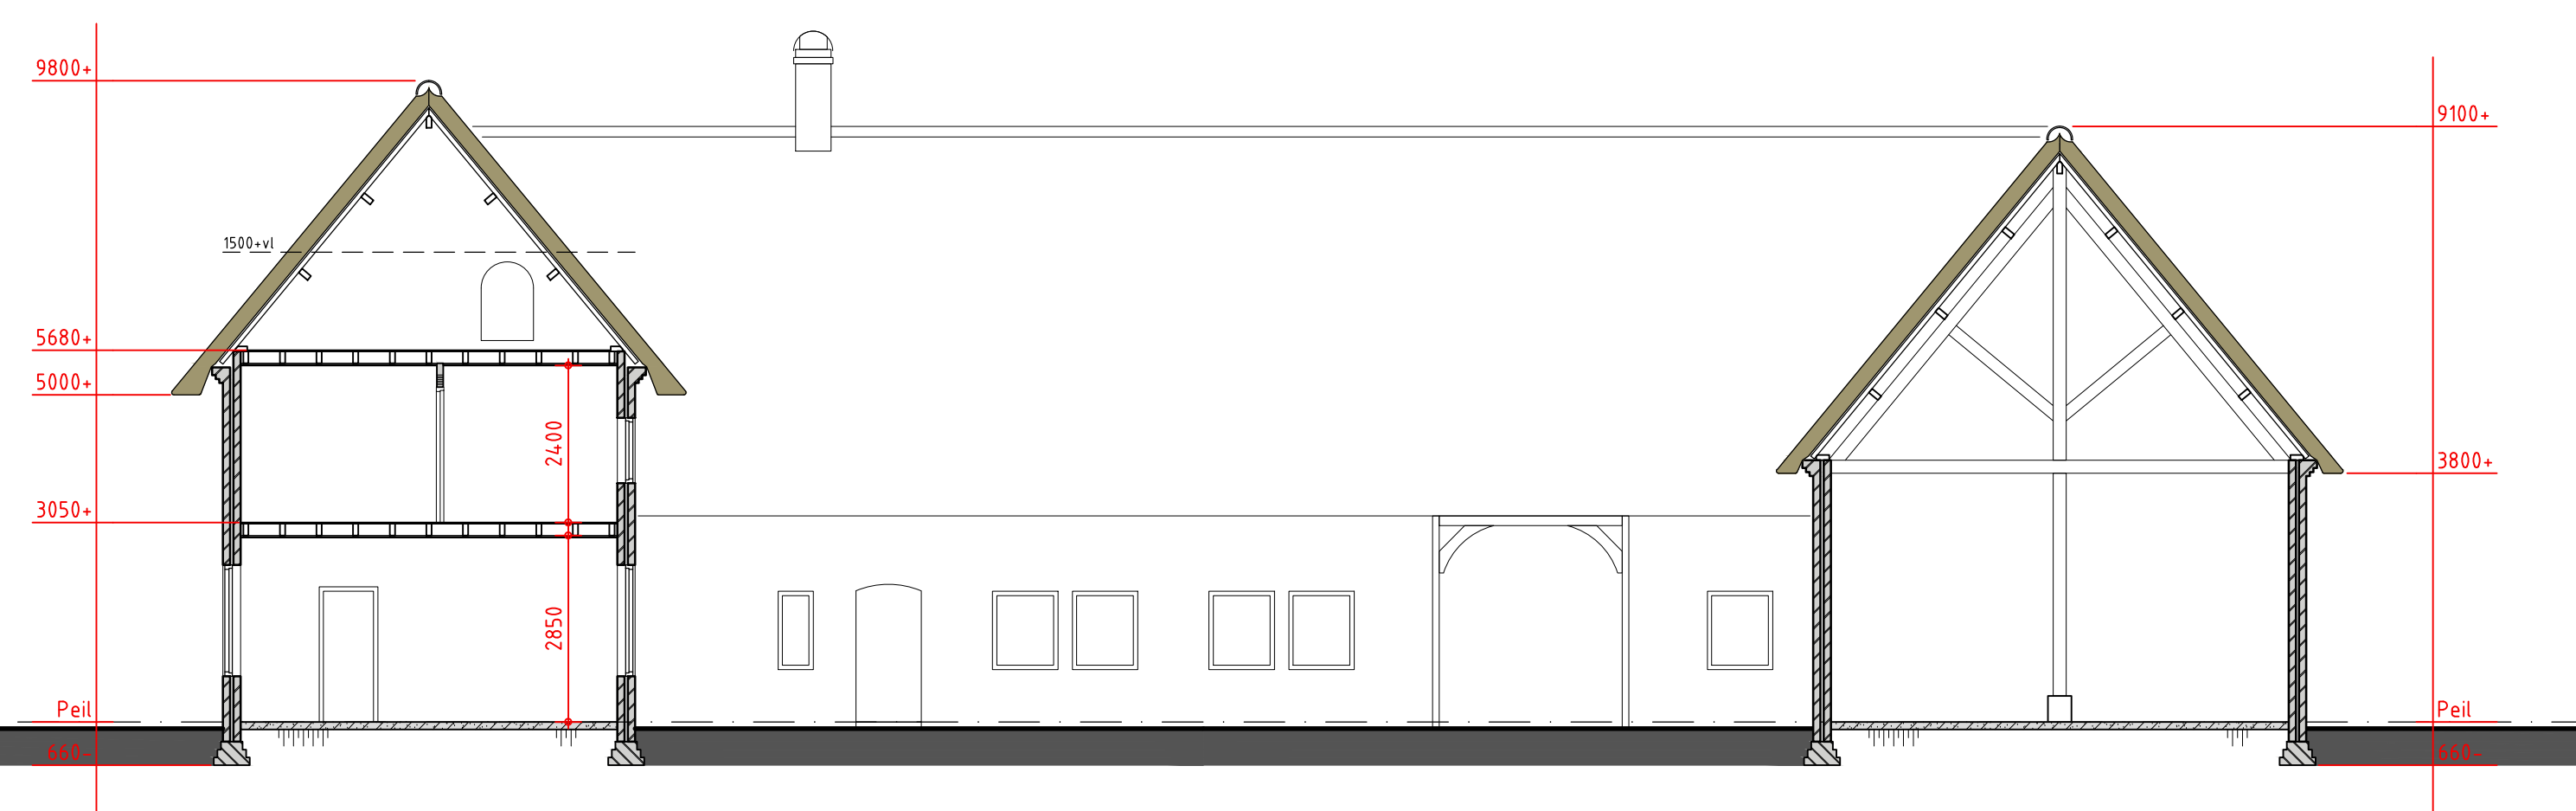


DOORSNEDE A - A

DOORSNEDE C - C

LINKER ZIJGEVEL

DOORSNEDE B - B

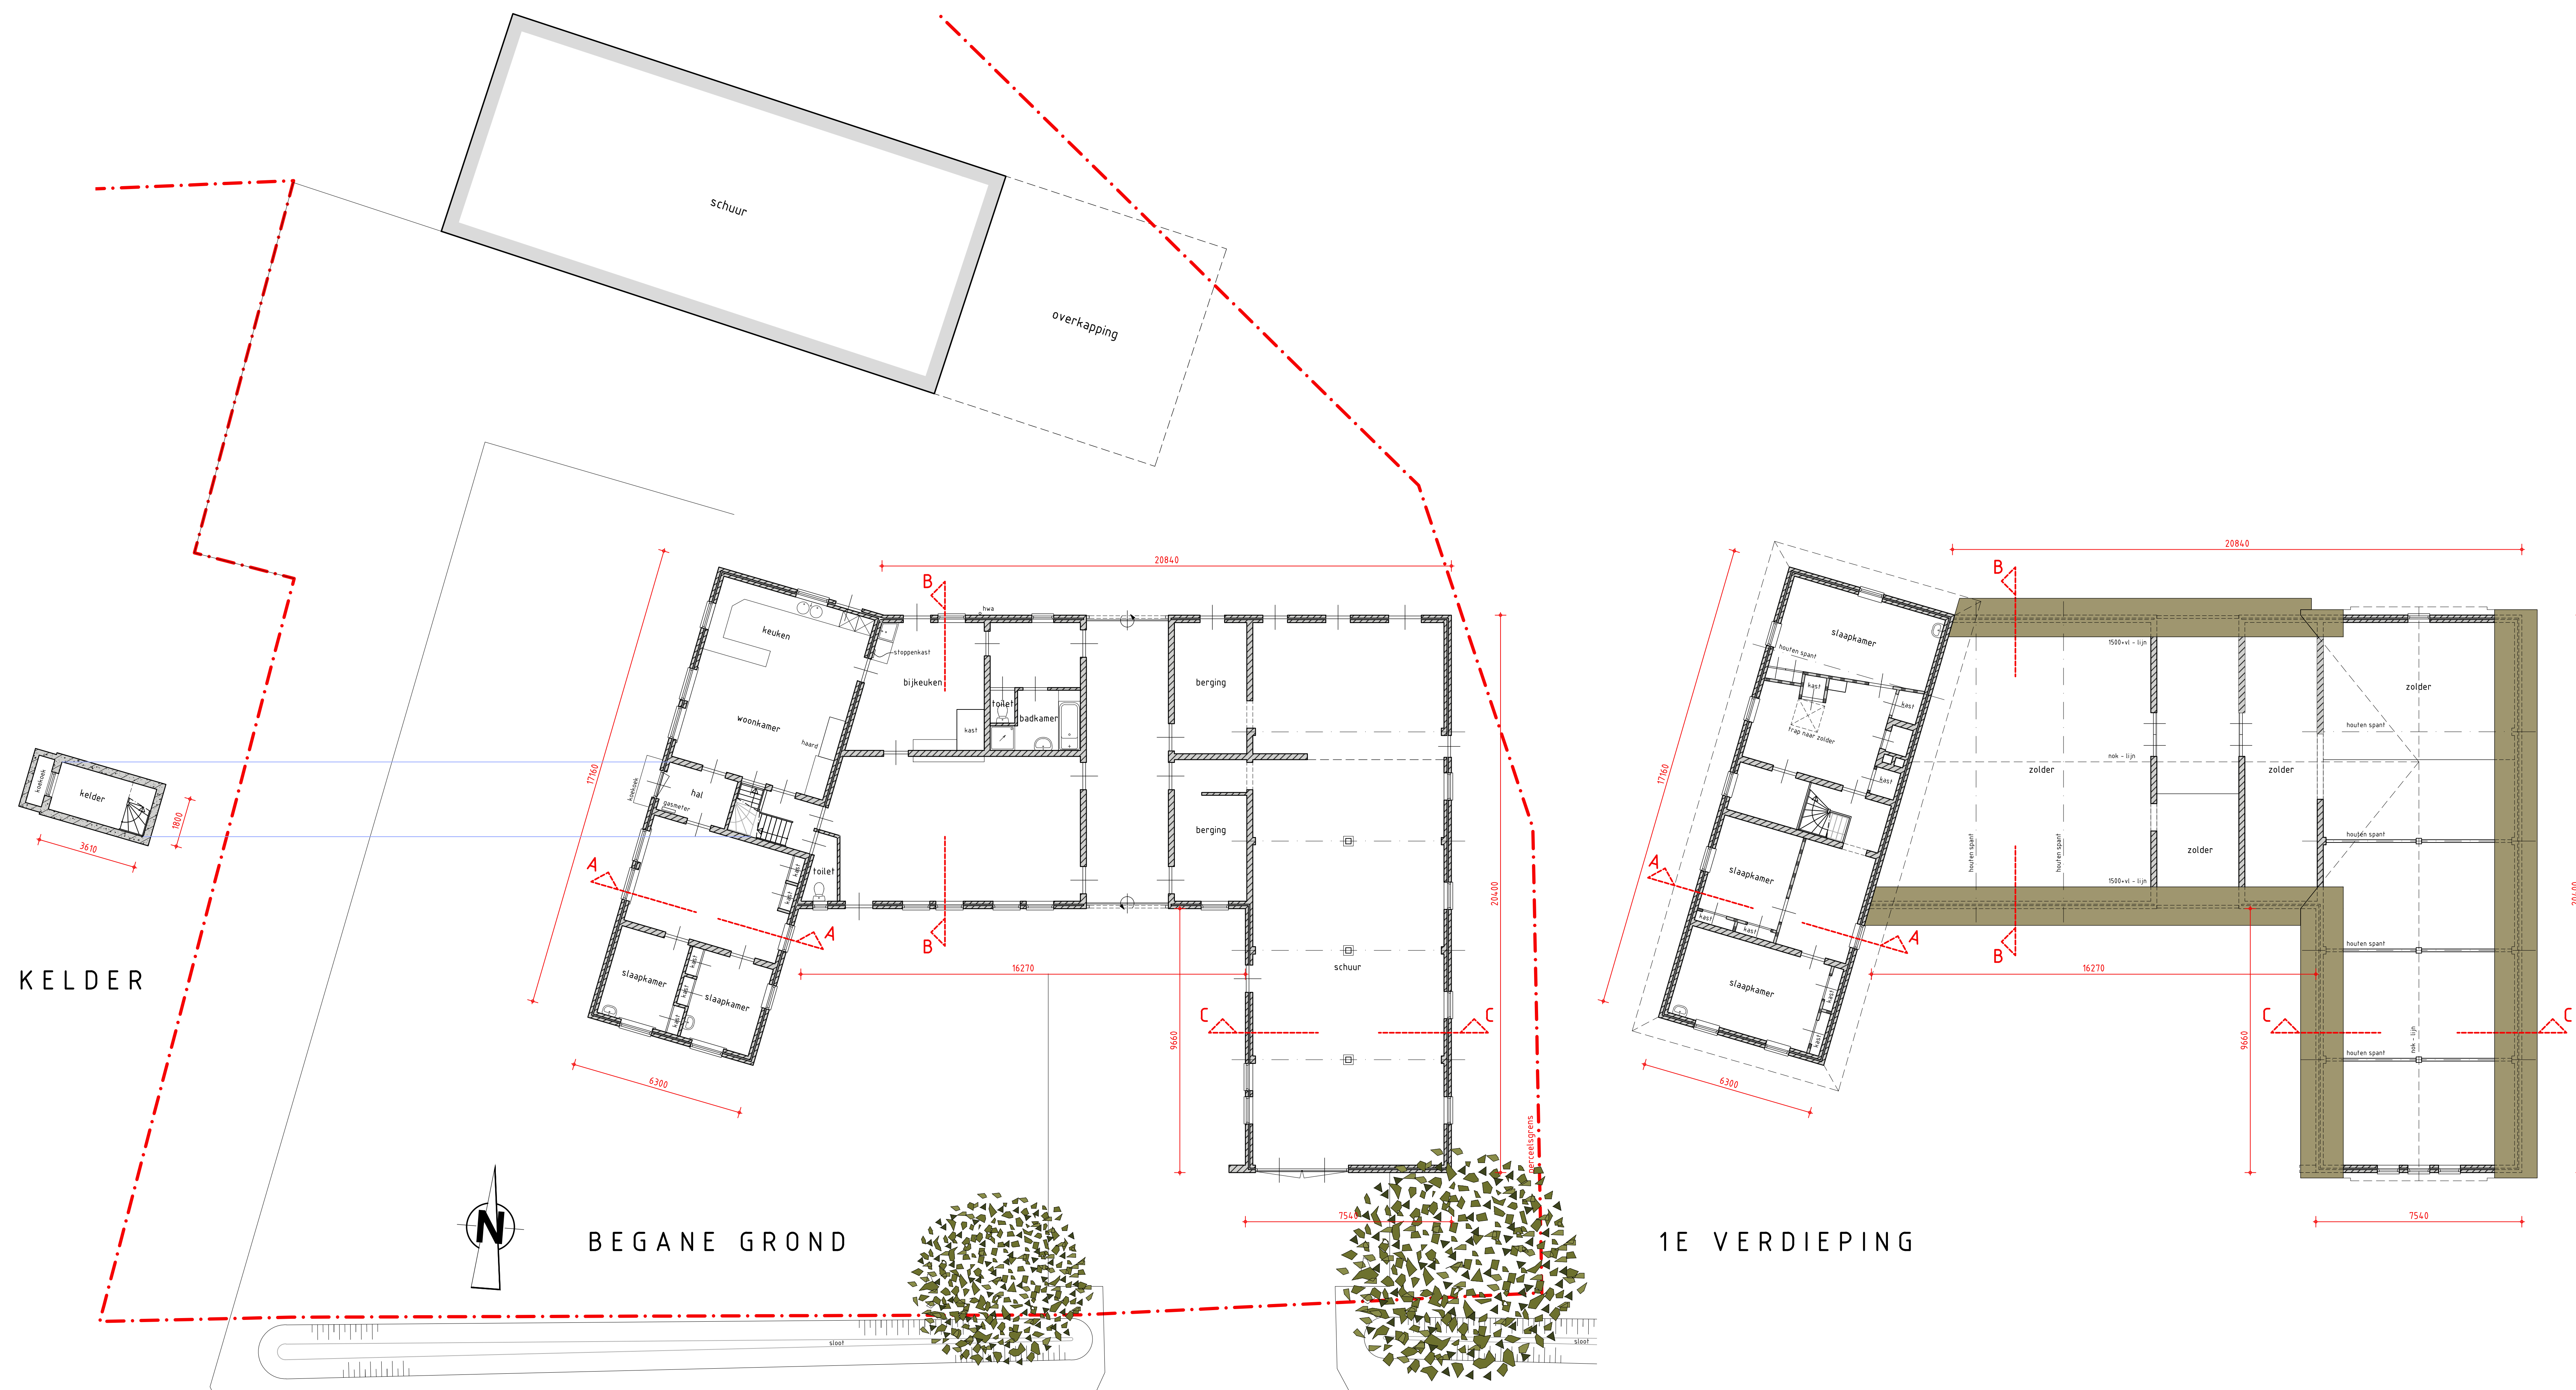

KELDER

BEGANE GROND

1E VERDIEPING


Renvooi

metseiwerk
lichte scheidingswanden

- ALLE MATEN IN MILLIMETERS
- ALLE MATEN EN AANTALLEN IN HET WERK TE CONTROLEREN

Situatie

Gemeente: Zeeland (kad.)
Sectie: H. nr.: 4995
Schaal: 1:1000

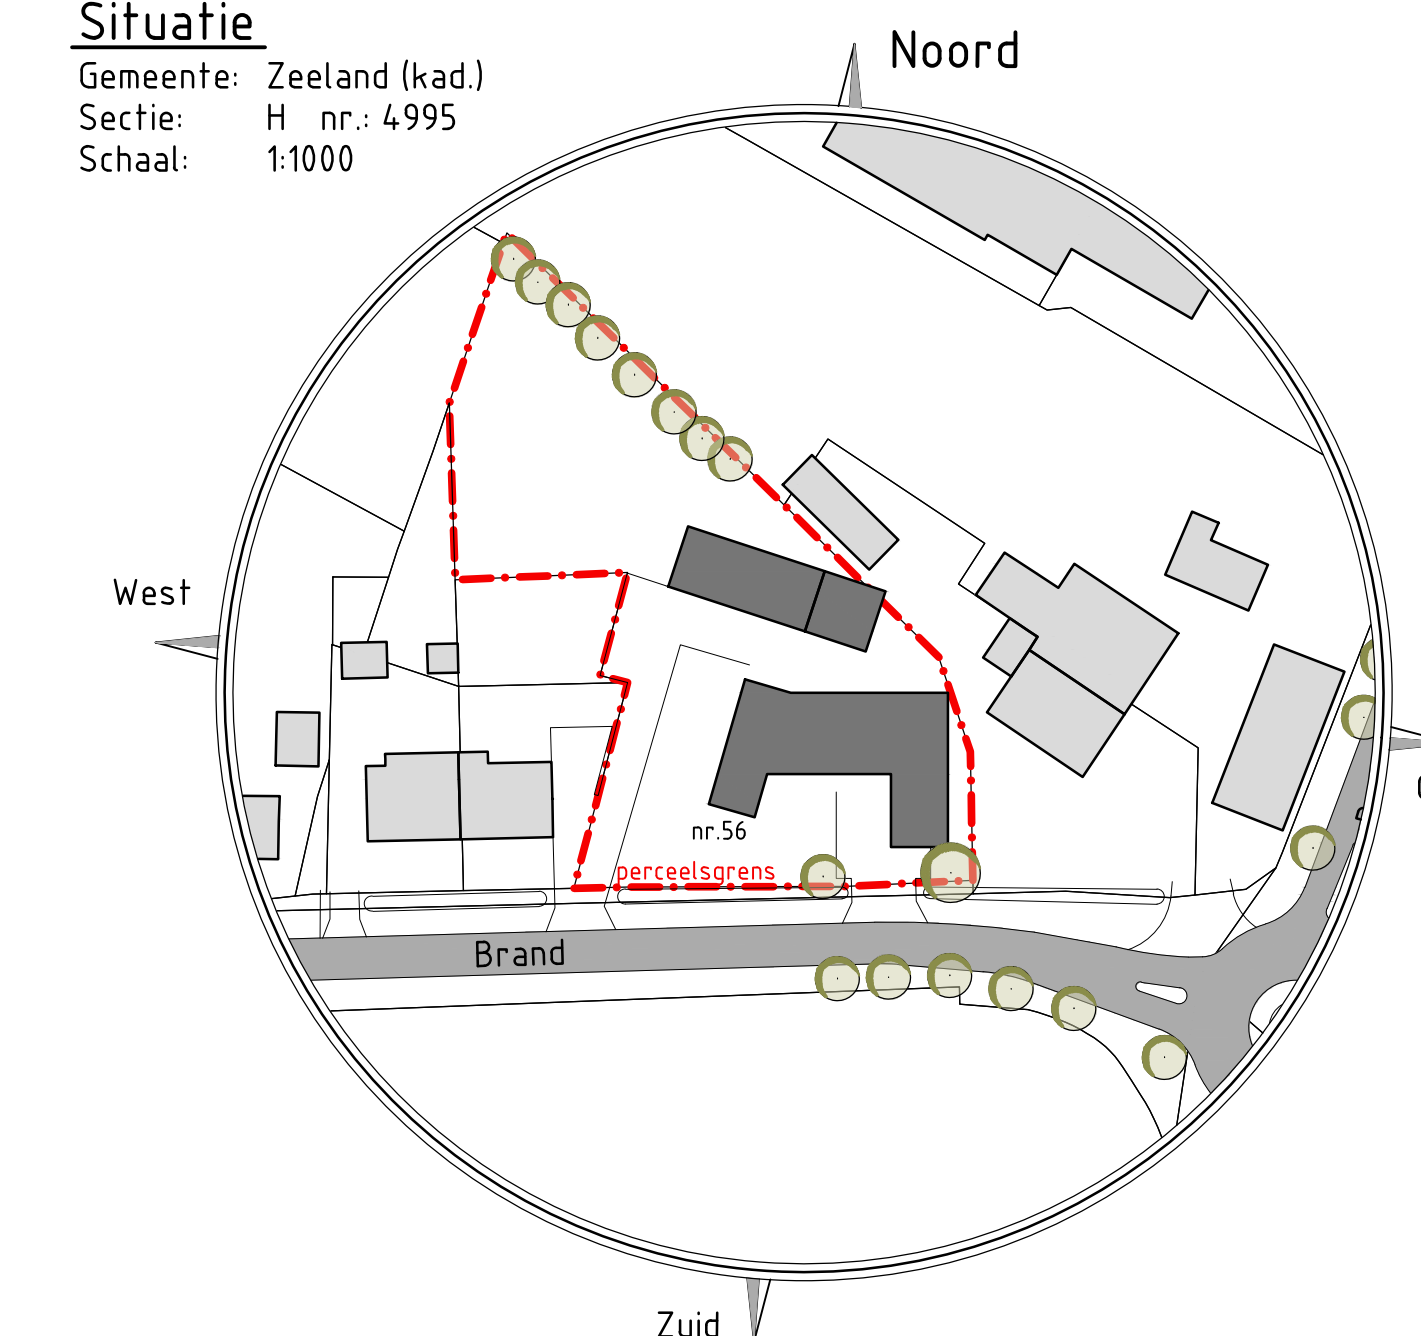

PLAN VOOR DE VERBOUW VAN HET WOONHUIS AAN DE
BRAND 56, 5411 PC TE ZEELAND
i.o.v. FAM. VAN DER STEEN, NONNENHOF 2, 5411 AE ZEELAND

KOPPENS ARCHITECTENBUREAU
WIJSTSTRAAT 29
5384 RA HEESCH
WWW.BTA-KOPPENS.COM

T 0412-455522
E info@bta-koppens.com

luy
p.

BESTAANDE TOESTAND

GET: J.D.
SCHAAAL: 1:100
WERKNO.: 215Z1
BLADNO.: VO.01
DATUM: 04-08-2021