



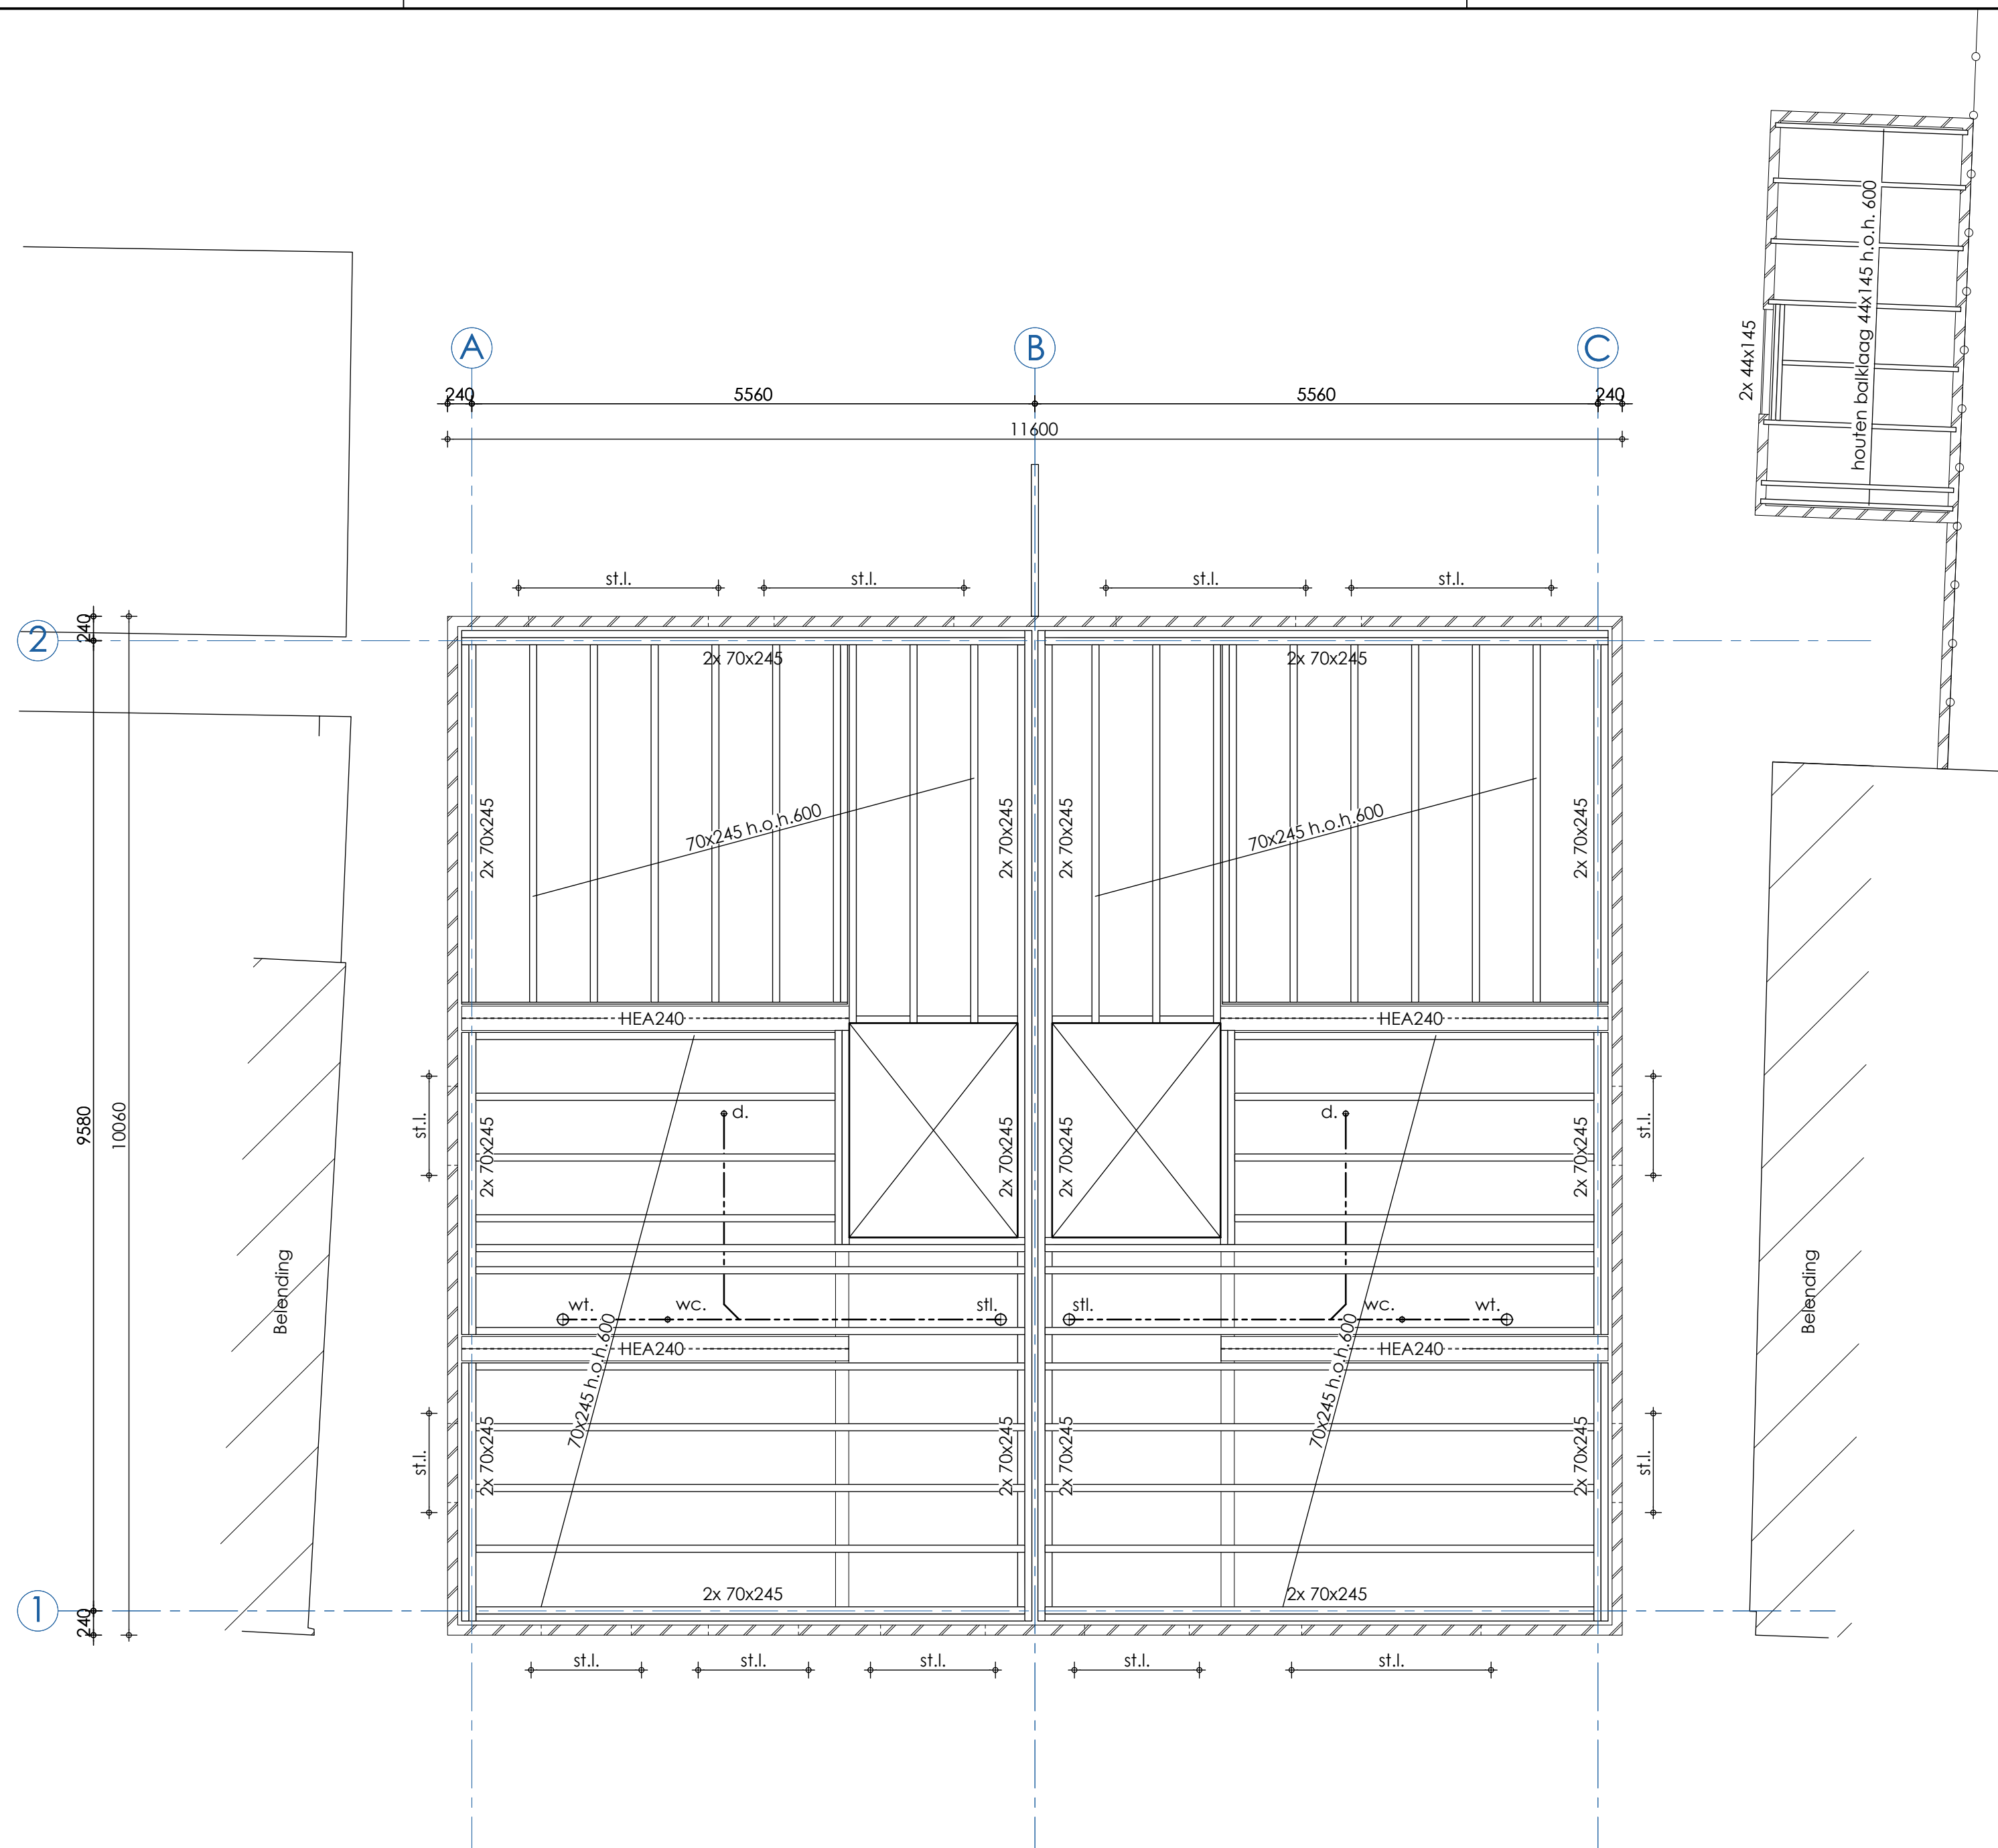


VERDIEPINGSVLOER / PLAT DAK

- metselwerk buitenblad
- stalen latei, catric o.g. conform opgaave/uitwerking leverancier
- stalen ligger, definitieve afmeting n.t.b.

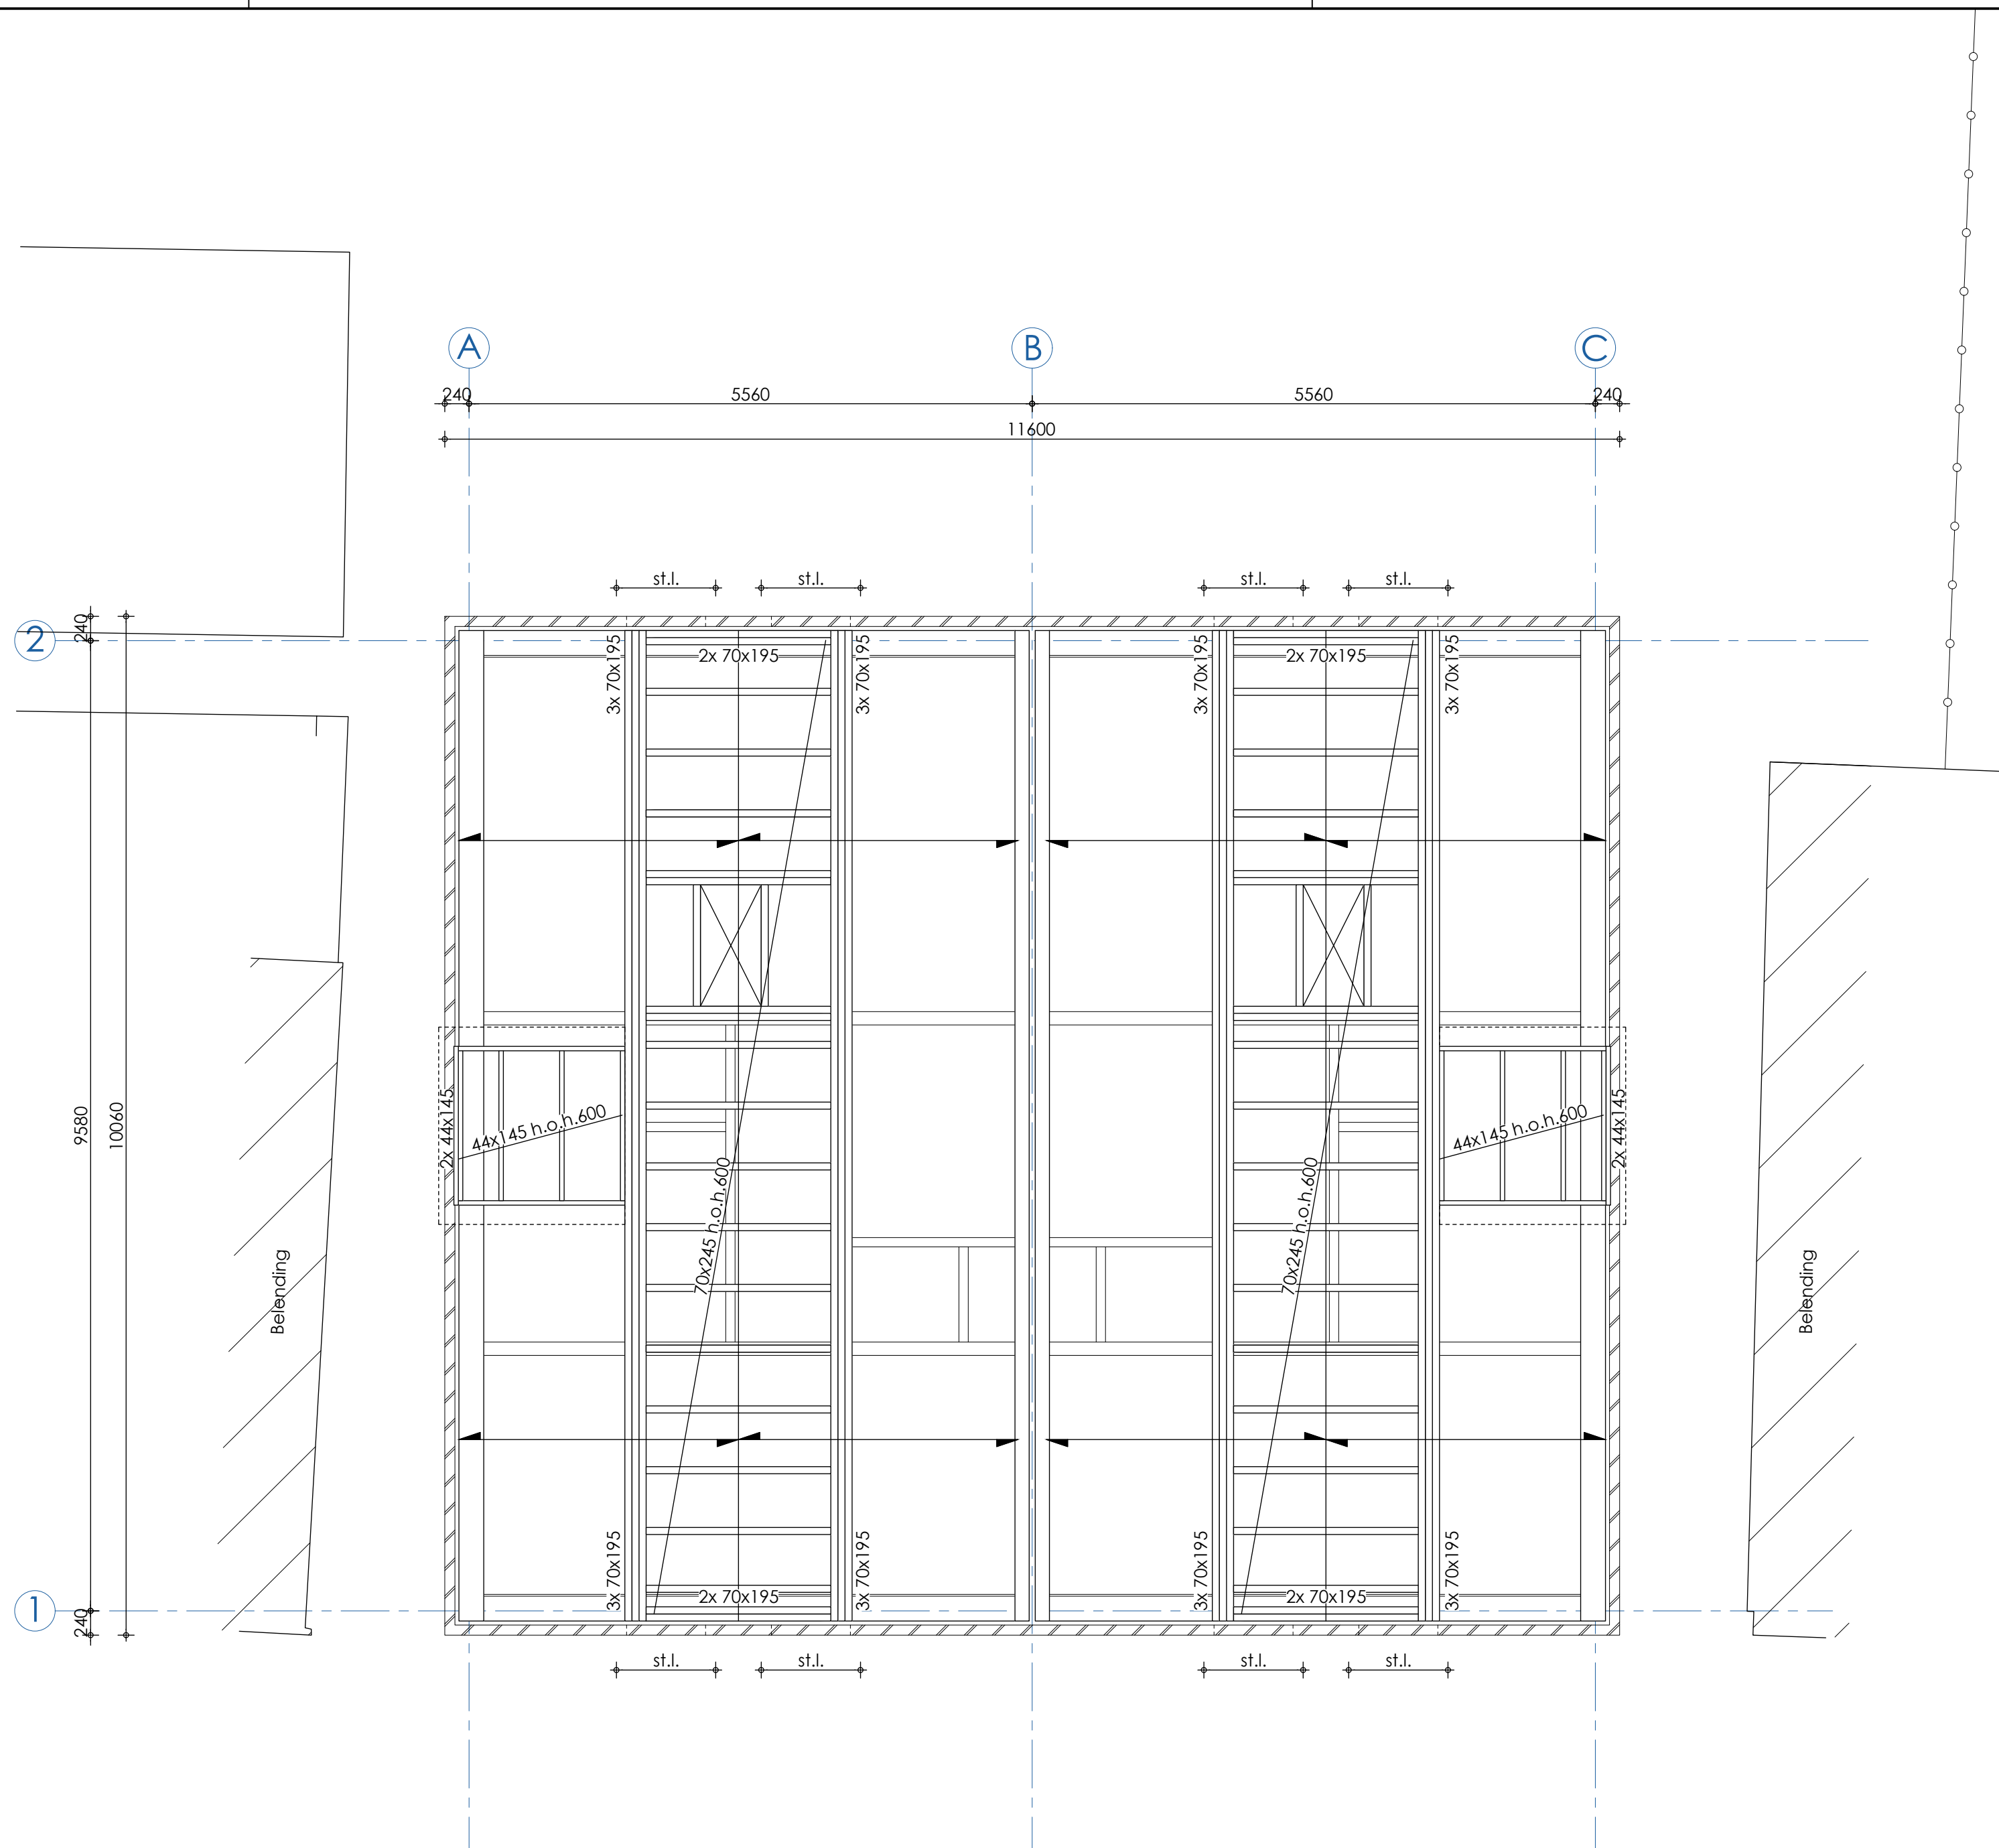


ZOLDERBALKLAAG / KAPPLAN

prefab sporenkap 30x245, Rc=4,30m²/Kw

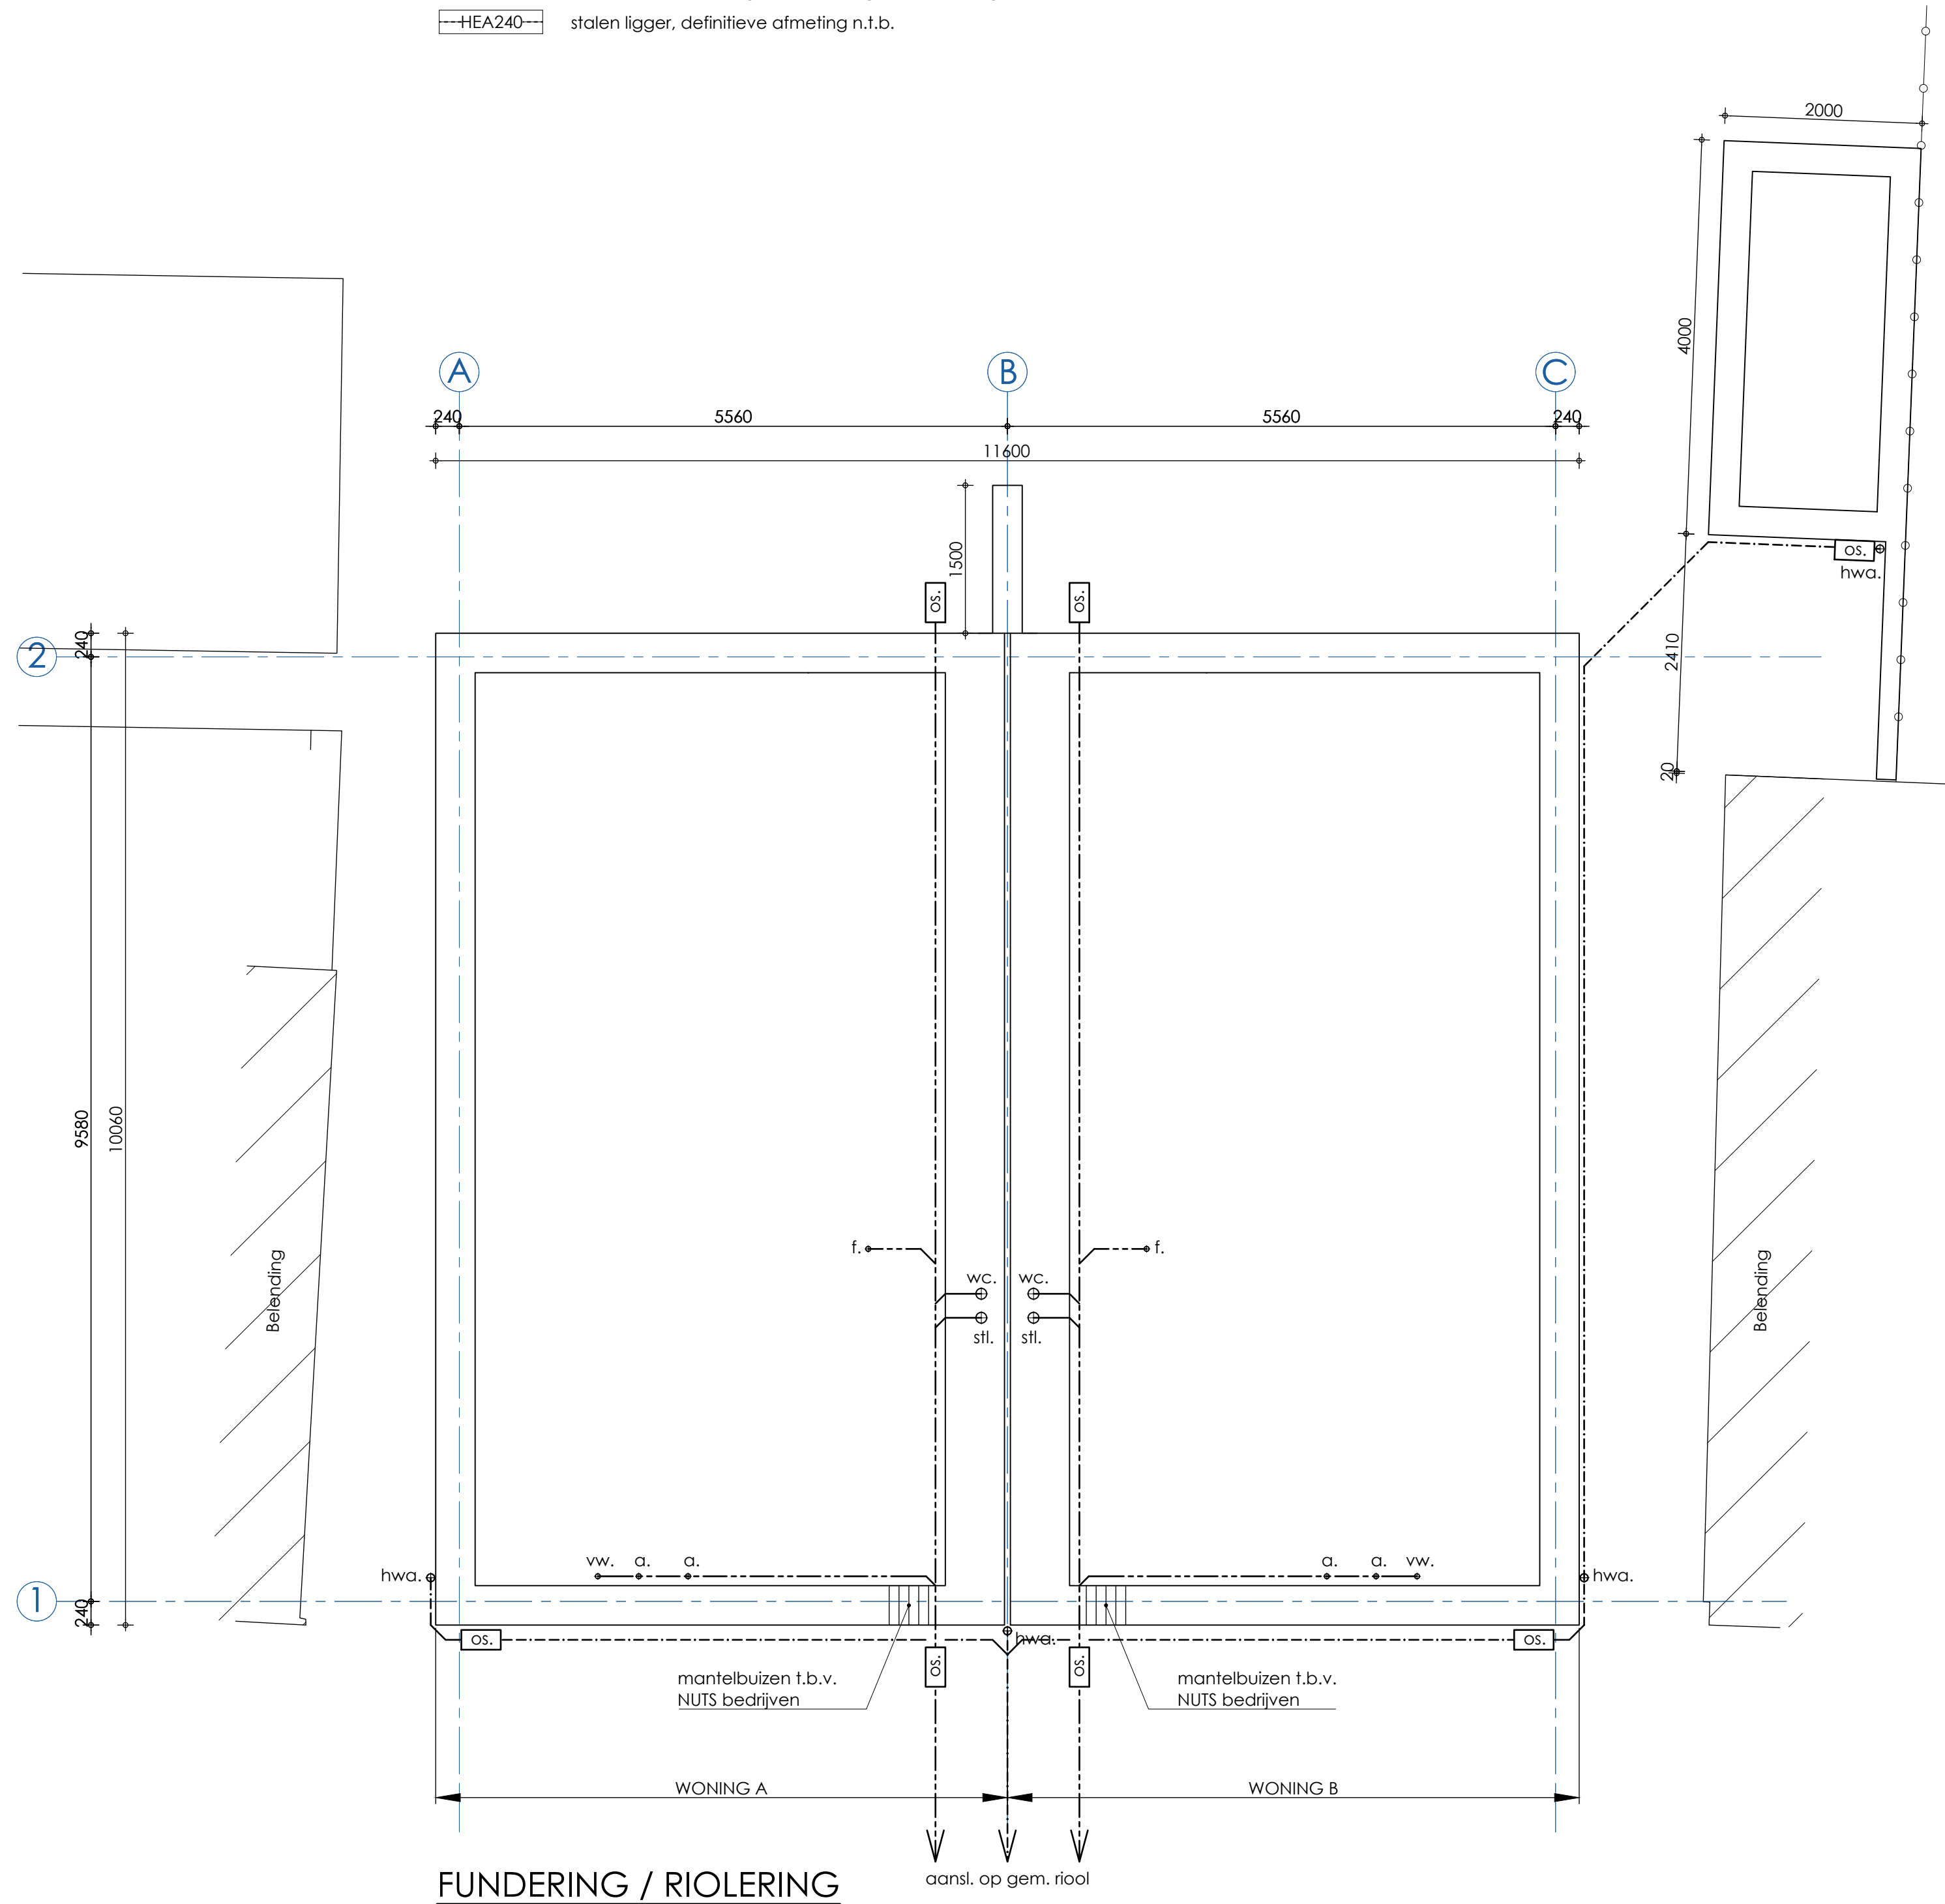

FUNDERING / RIOLERING

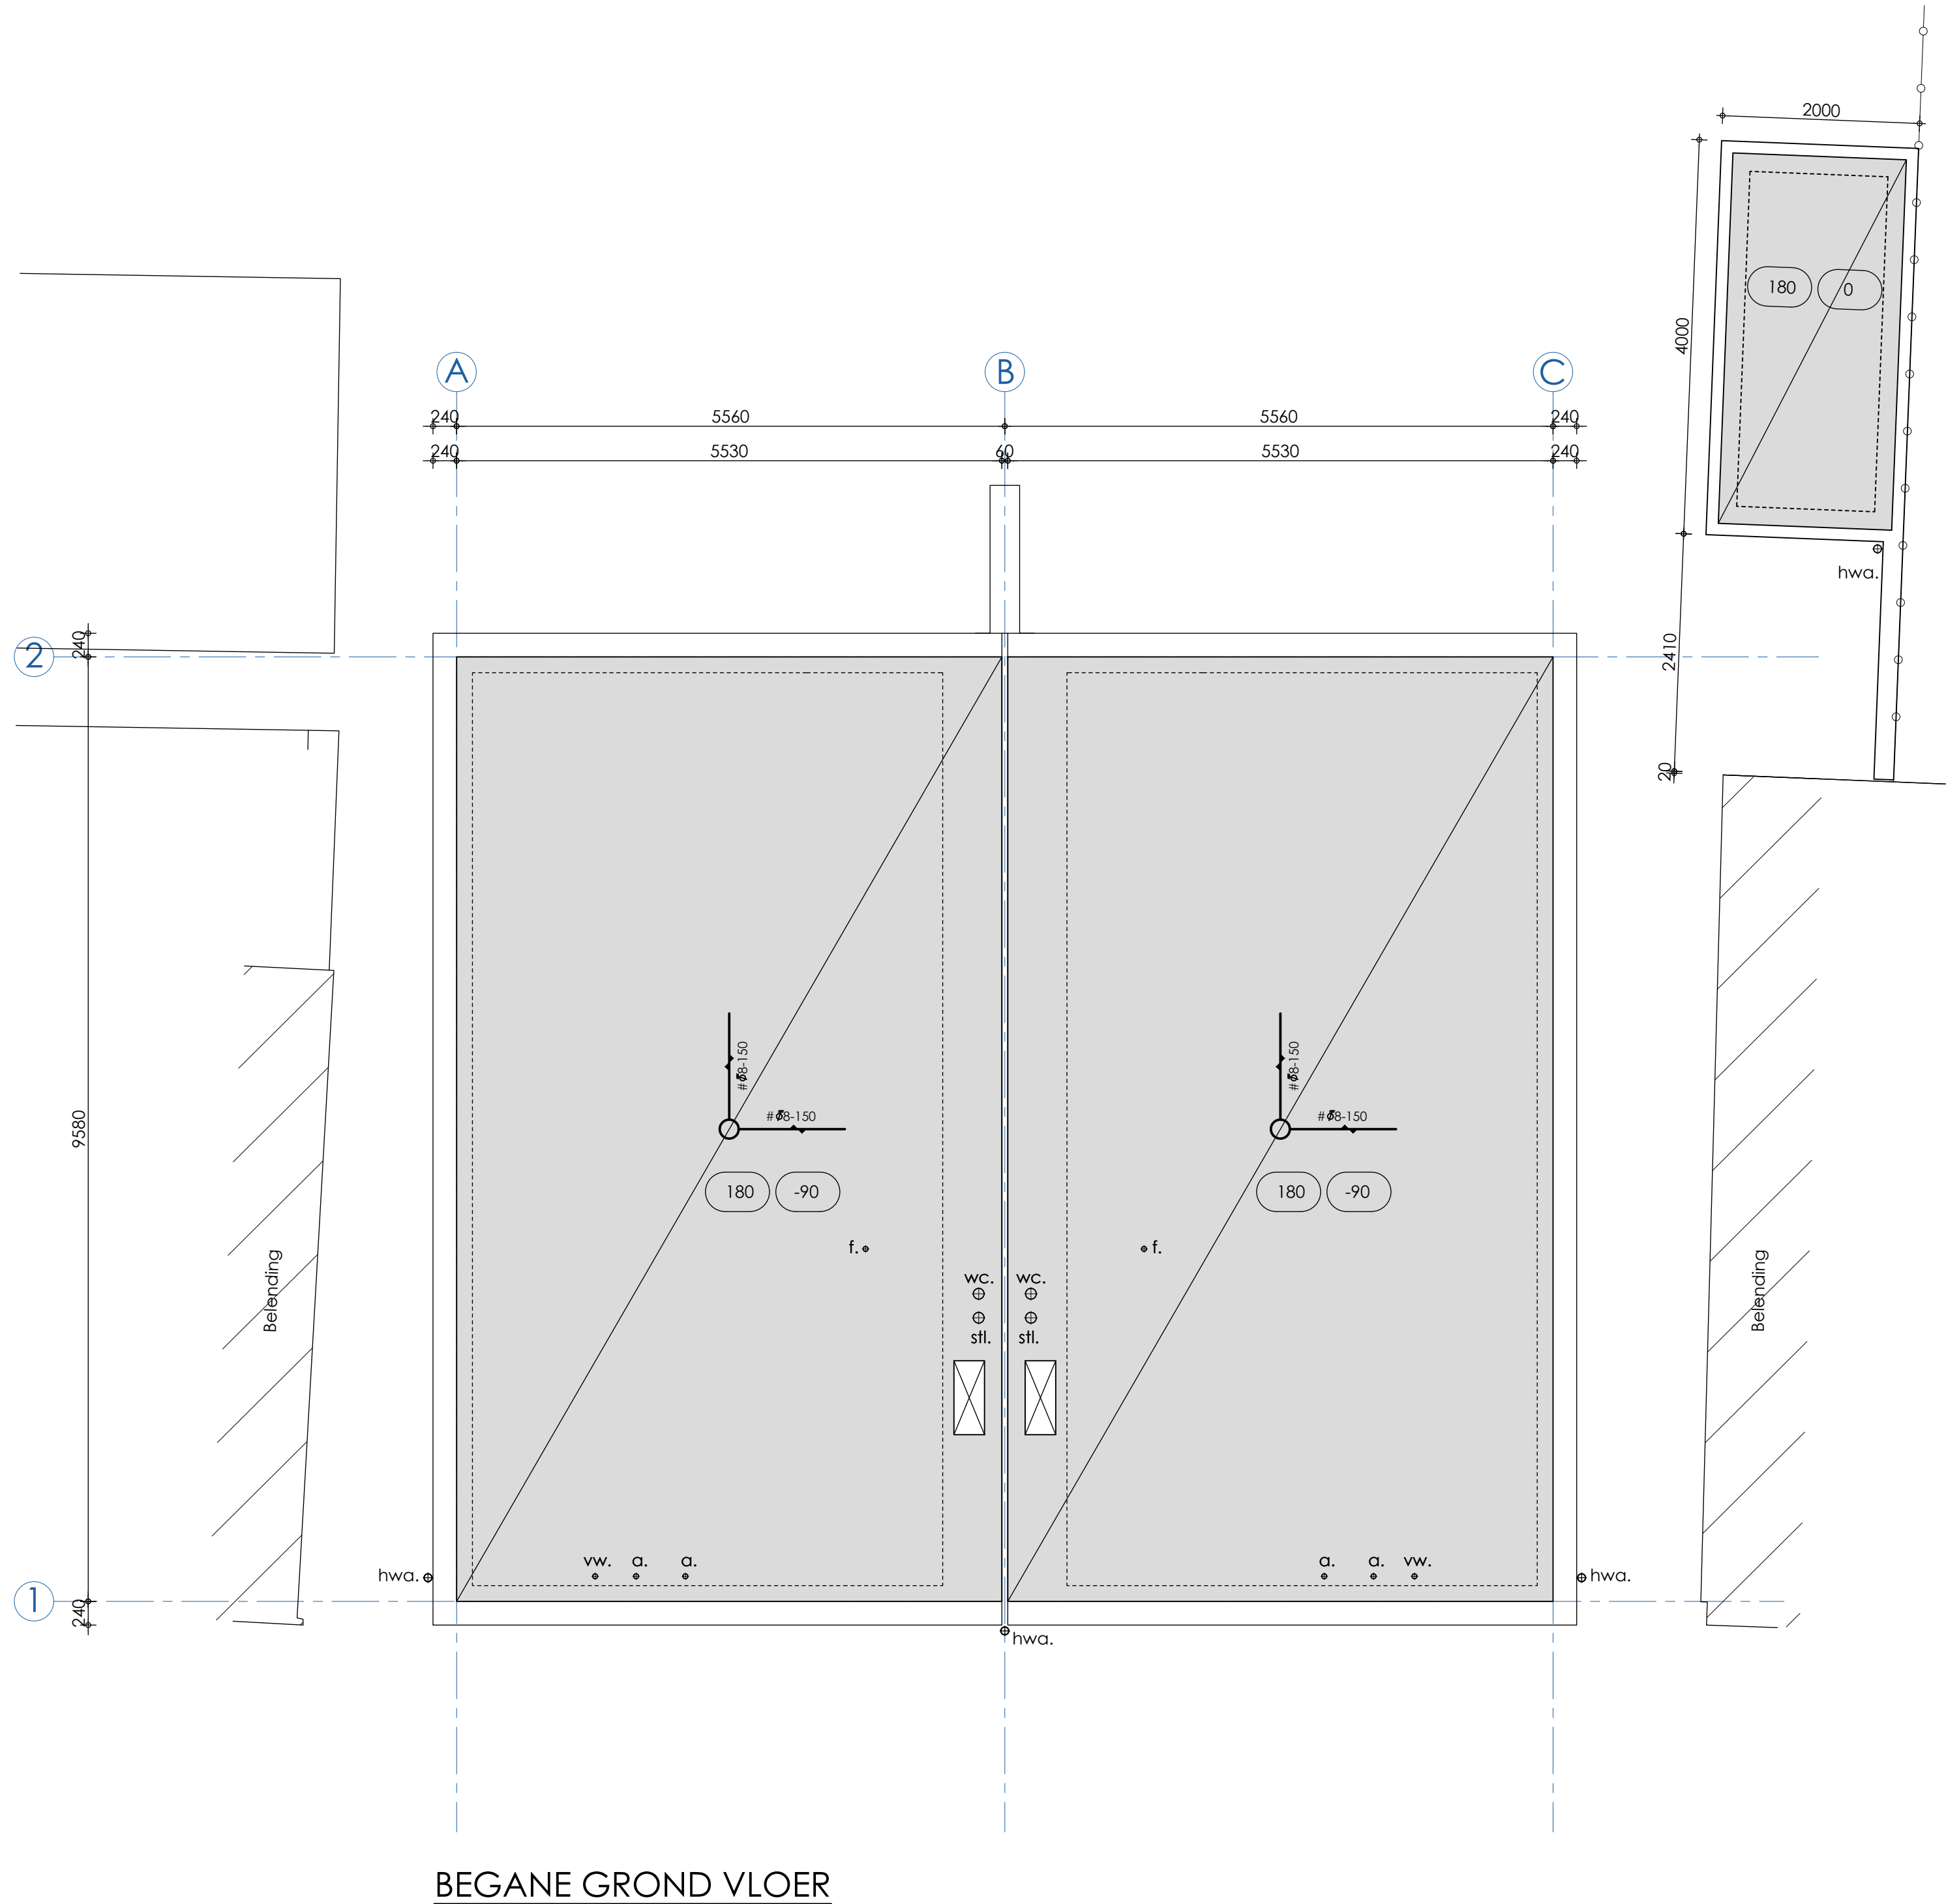

BEGANE GROND VLOER



SITUATIE school 1:1000
locat. beelend gemeente Briele
code-sectie - nummer: RKJ00 - C - 4844

RENVOL

(indien van toepassing)

- gew. beton
- gevelmetselwerk
- innenmetselwerk Parochem
- HSB-buitenwand
- HSB-binnenwand
- riolering HWA
- riolering DWA
- aanrecht ø50
- bod ø50
- bod ø125
- centrale verwarming ø50
- douch ø50
- fontein ø50
- hemelwaterafvoer ø80
- koeltoestel
- krupuk
- meterkast
- no. rookoverloop
- ontluchting stl ø70
- ontstoppingstuk
- os. rookgasafvoer
- standleiding ø110
- stalen kolom
- st.l. stalen ligger / stalen
- uitfortgootsteen ø70
- vg. ventilatie kruipruimte
- vt. ventilatiecrucet
- vw. voelwater ø50
- wa. wasafvoer ø50
- wc. water closet ø125
- wd. wasdroger
- wt. wastafel ø50
- wv. windverband

rookmelder volgens NEN 2555

mechanische ventilatie volgens NEN 3140

WBDBO-60

MATERIALEN EN KLEUREN WONING A

- hellend dak: keramische pannen, kleur anthraciet
- boelboorden: multiplex, kleur wit
- hwal: zink, kleur naturel
- gevel: metselwerk waalformaat, kleur geel/rood genuanceerd
- gevelplint: metselwerk waalformaat, anthraciet
- kozijn: hardhout, kleur wit
- deuren en ramen: hardhout, kleur donkergroen
- raamdorps: keramisch, kleur anthraciet

MATERIALEN EN KLEUREN WONING B

- hellend dak: keramische pannen, kleur anthraciet
- plat dak: bit, dakbedekking, kleur anthraciet
- boelboorden: multiplex, kleur wit
- hwal: zink, kleur naturel
- gevel: metselwerk waalformaat, kleur rood/bruin genuanceerd
- gevelplint: metselwerk waalformaat, anthraciet
- kozijn: hardhout, kleur wit
- deuren en ramen: hardhout, kleur donkergroen
- raamdorps: keramisch, kleur anthraciet

VOOR AFMETINGEN VAN STAAL EN BETON,
ZIE CONSTRUCTIETEKENINGEN !

ALLE MATEN IN HET WERK CONTROLLEREN !

GEHEEL UITVOEREN CONFORM BOUWBSLUIT !

Cerfix Constructies B.V.

Meiblenstraat
Dartelweg 10-12
4451 HP Henselstrand
+31 (0) 113 - 544560
Bekend
Waterlootoren 49a
3247 CL Dordrecht
+31 (0) 187 - 696655
info@cerfix.nl
www.cerfix.nl
KVK 6234642
BTW nr. 653.983.724.901

0 VOOR OMGEVINGSVERGUNNING

Rev. Omgeving

Project: NIEUWKUW 2 WONINGEN AAN DE ROZEMARINSTRAT TE BRIELLE

VOOR REKENING VAN DE DHR. C. MAZUR

Status: VOOR OMGEVINGSVERGUNNING

Onderwerp: CONSTRUCTIE OVERCHTEN

Onderwerp: CONSTRUCTIE OVERCHTEN

Opdrachtgever:
Dhr. C. Mazur
Langehoed 44
3231 VH BRIELLE

Getekend:
C.P. van Dam

Gecontroleerd:
L.J. Rolfe


