



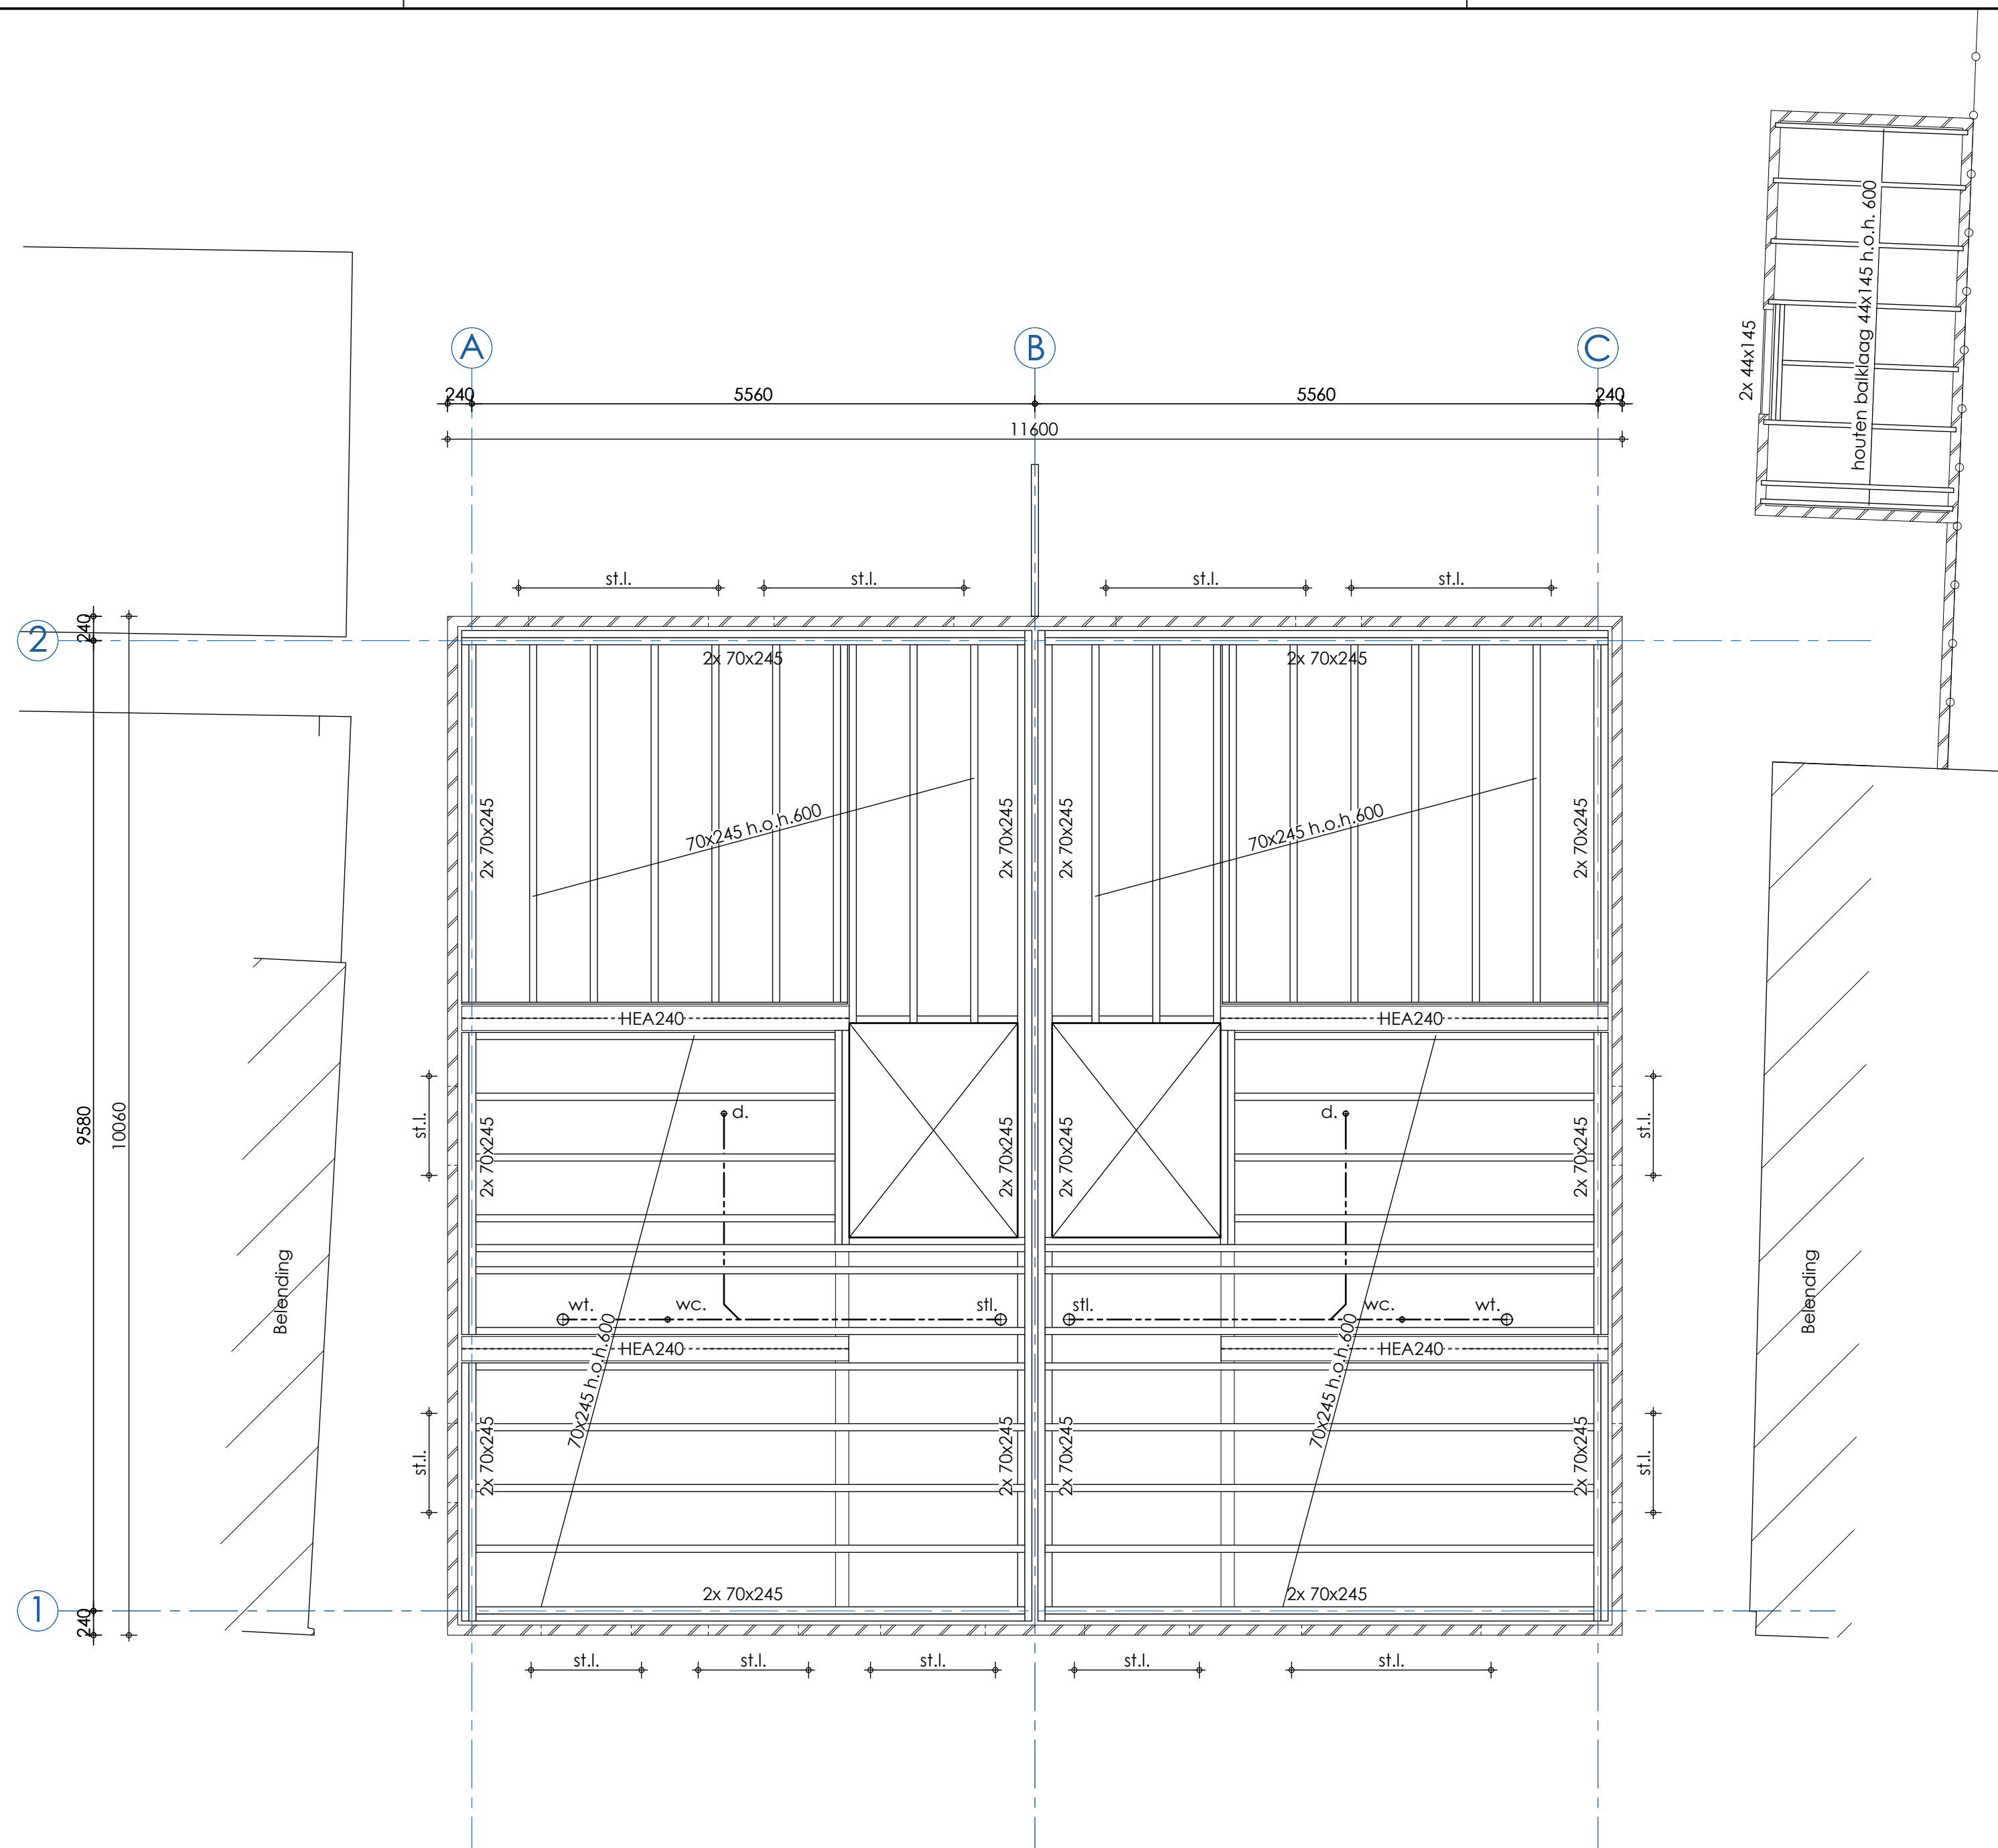


VERDIEPINGSVLOER / PLAT DAK

- metsewerk buitenblad
- stalen latei, catric o.g. conform opgaave/uitwerking leverancier
- stalen ligger, definitieve afmeting n.t.b.

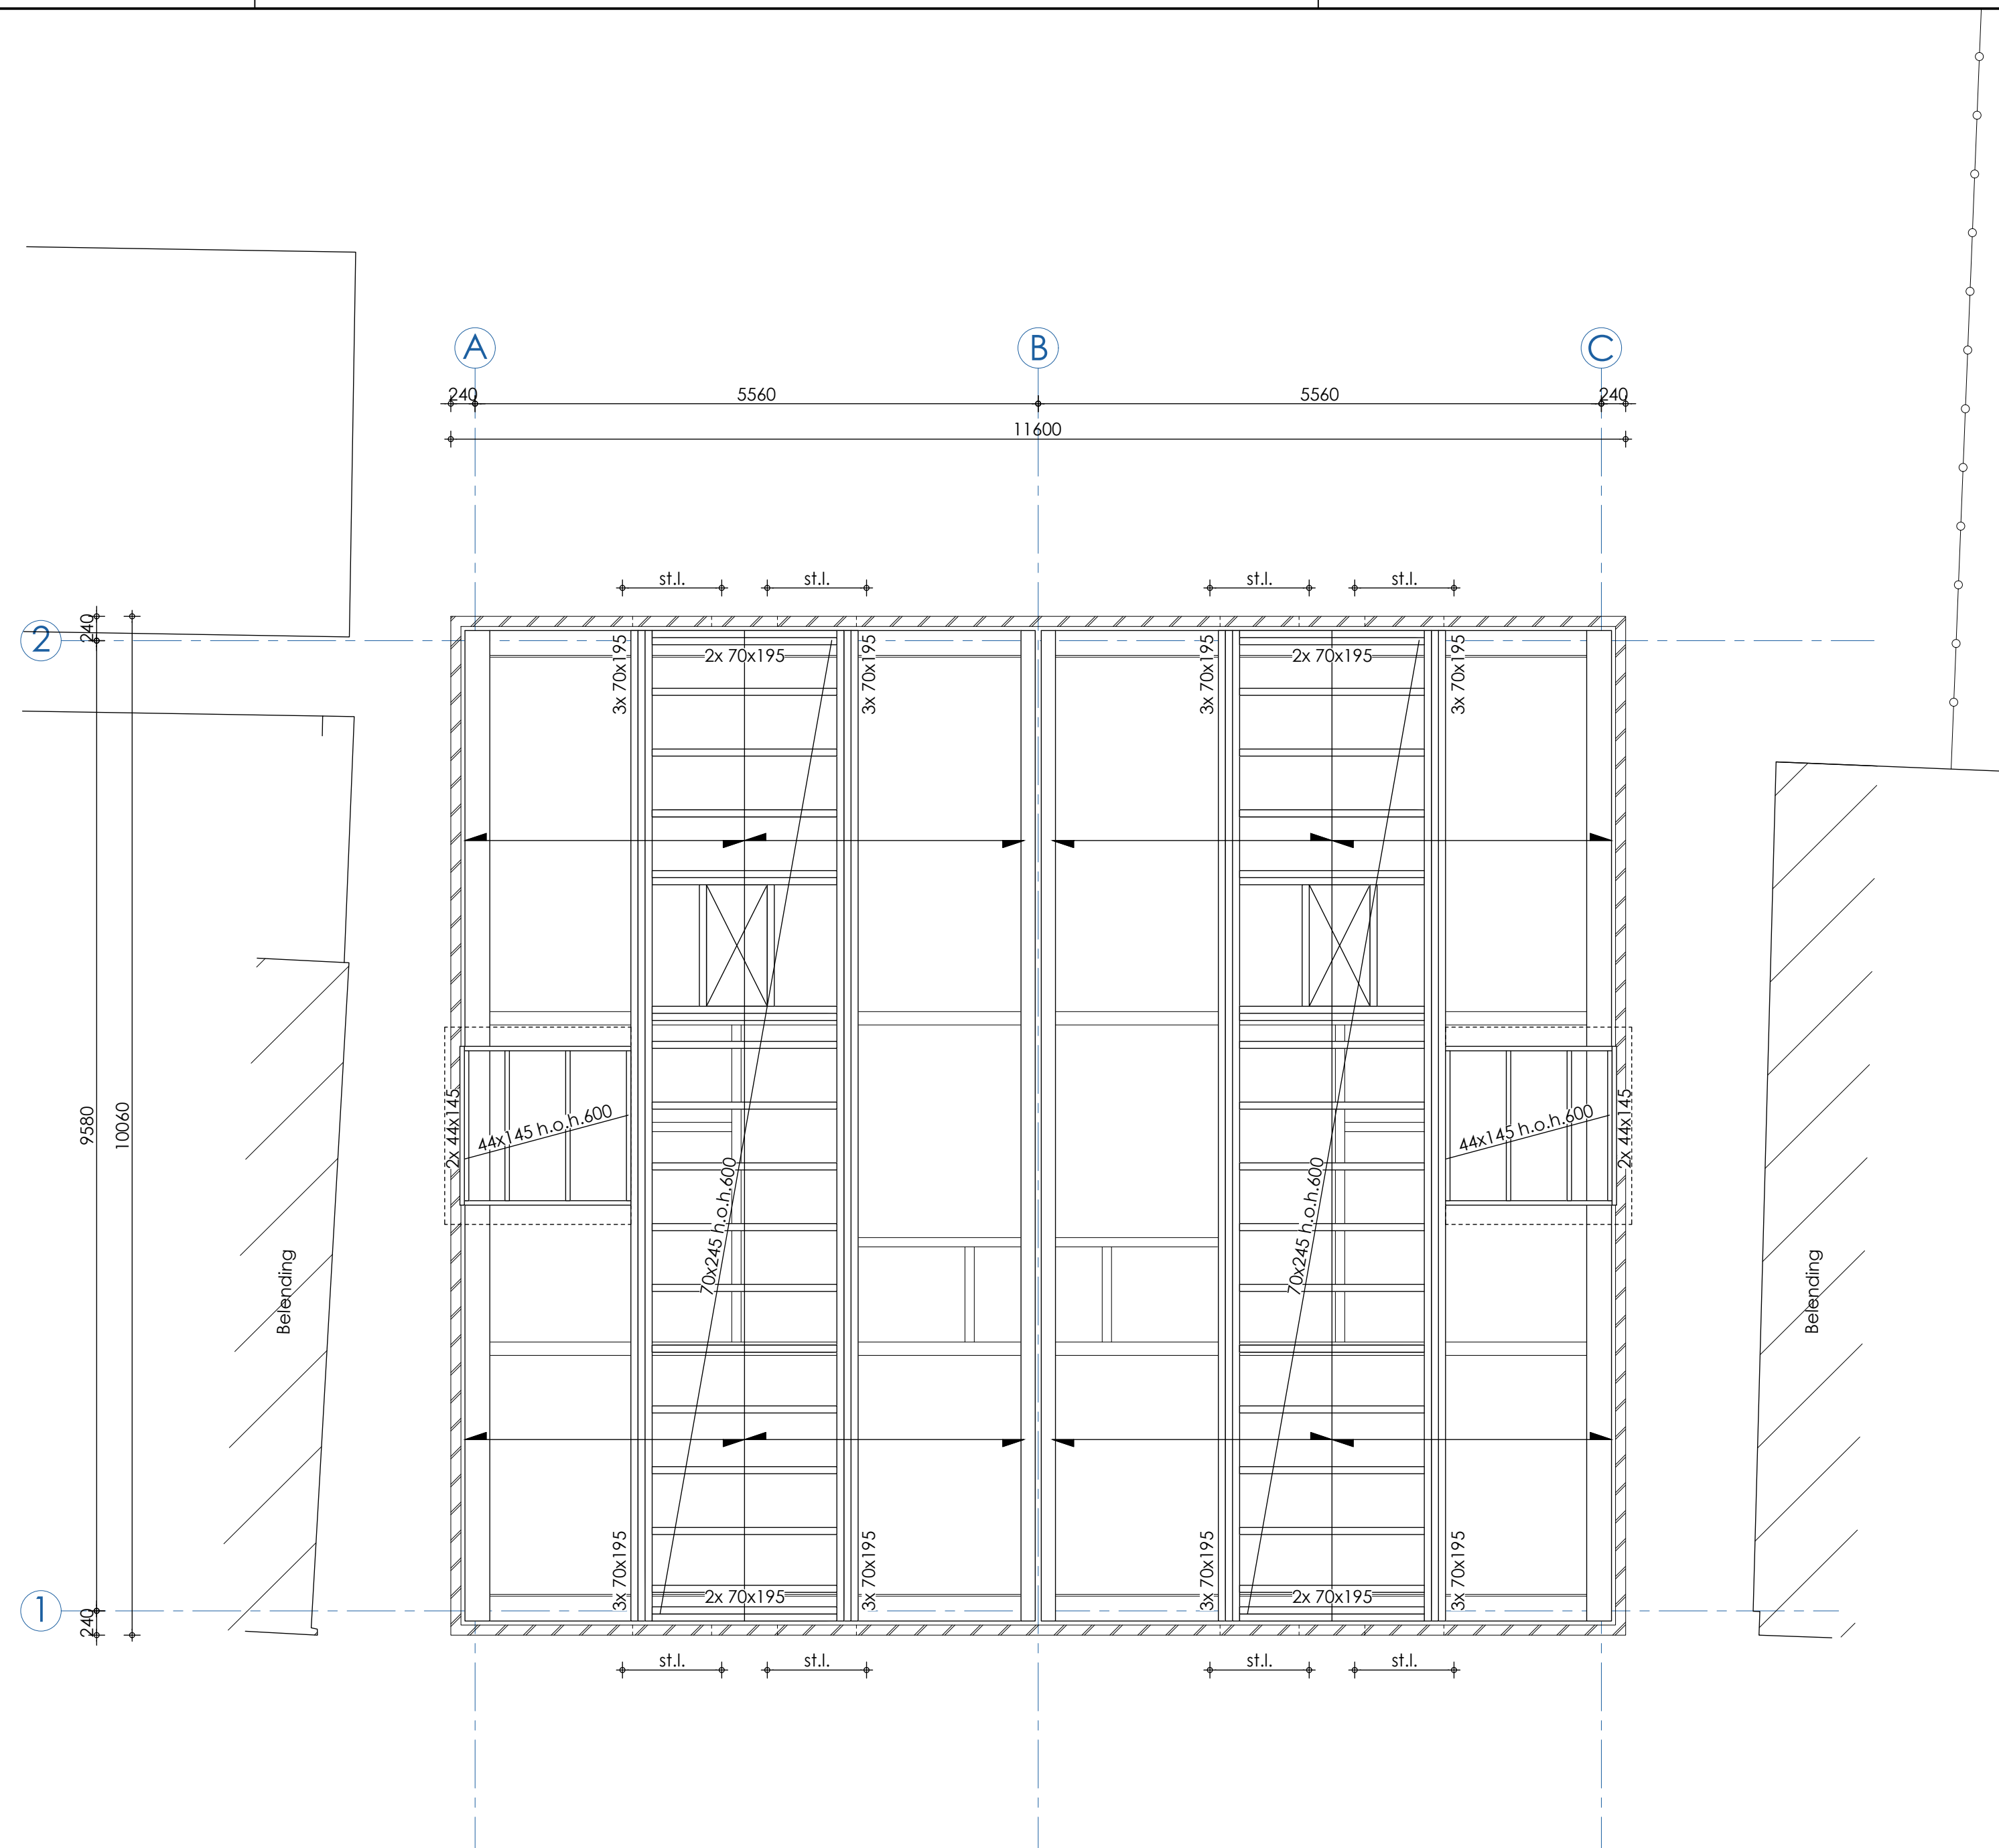


ZOLDERBALKLAAG / KAPPLAN

- prefab sporenkap 30x245, Rc=4,30m²/Kw

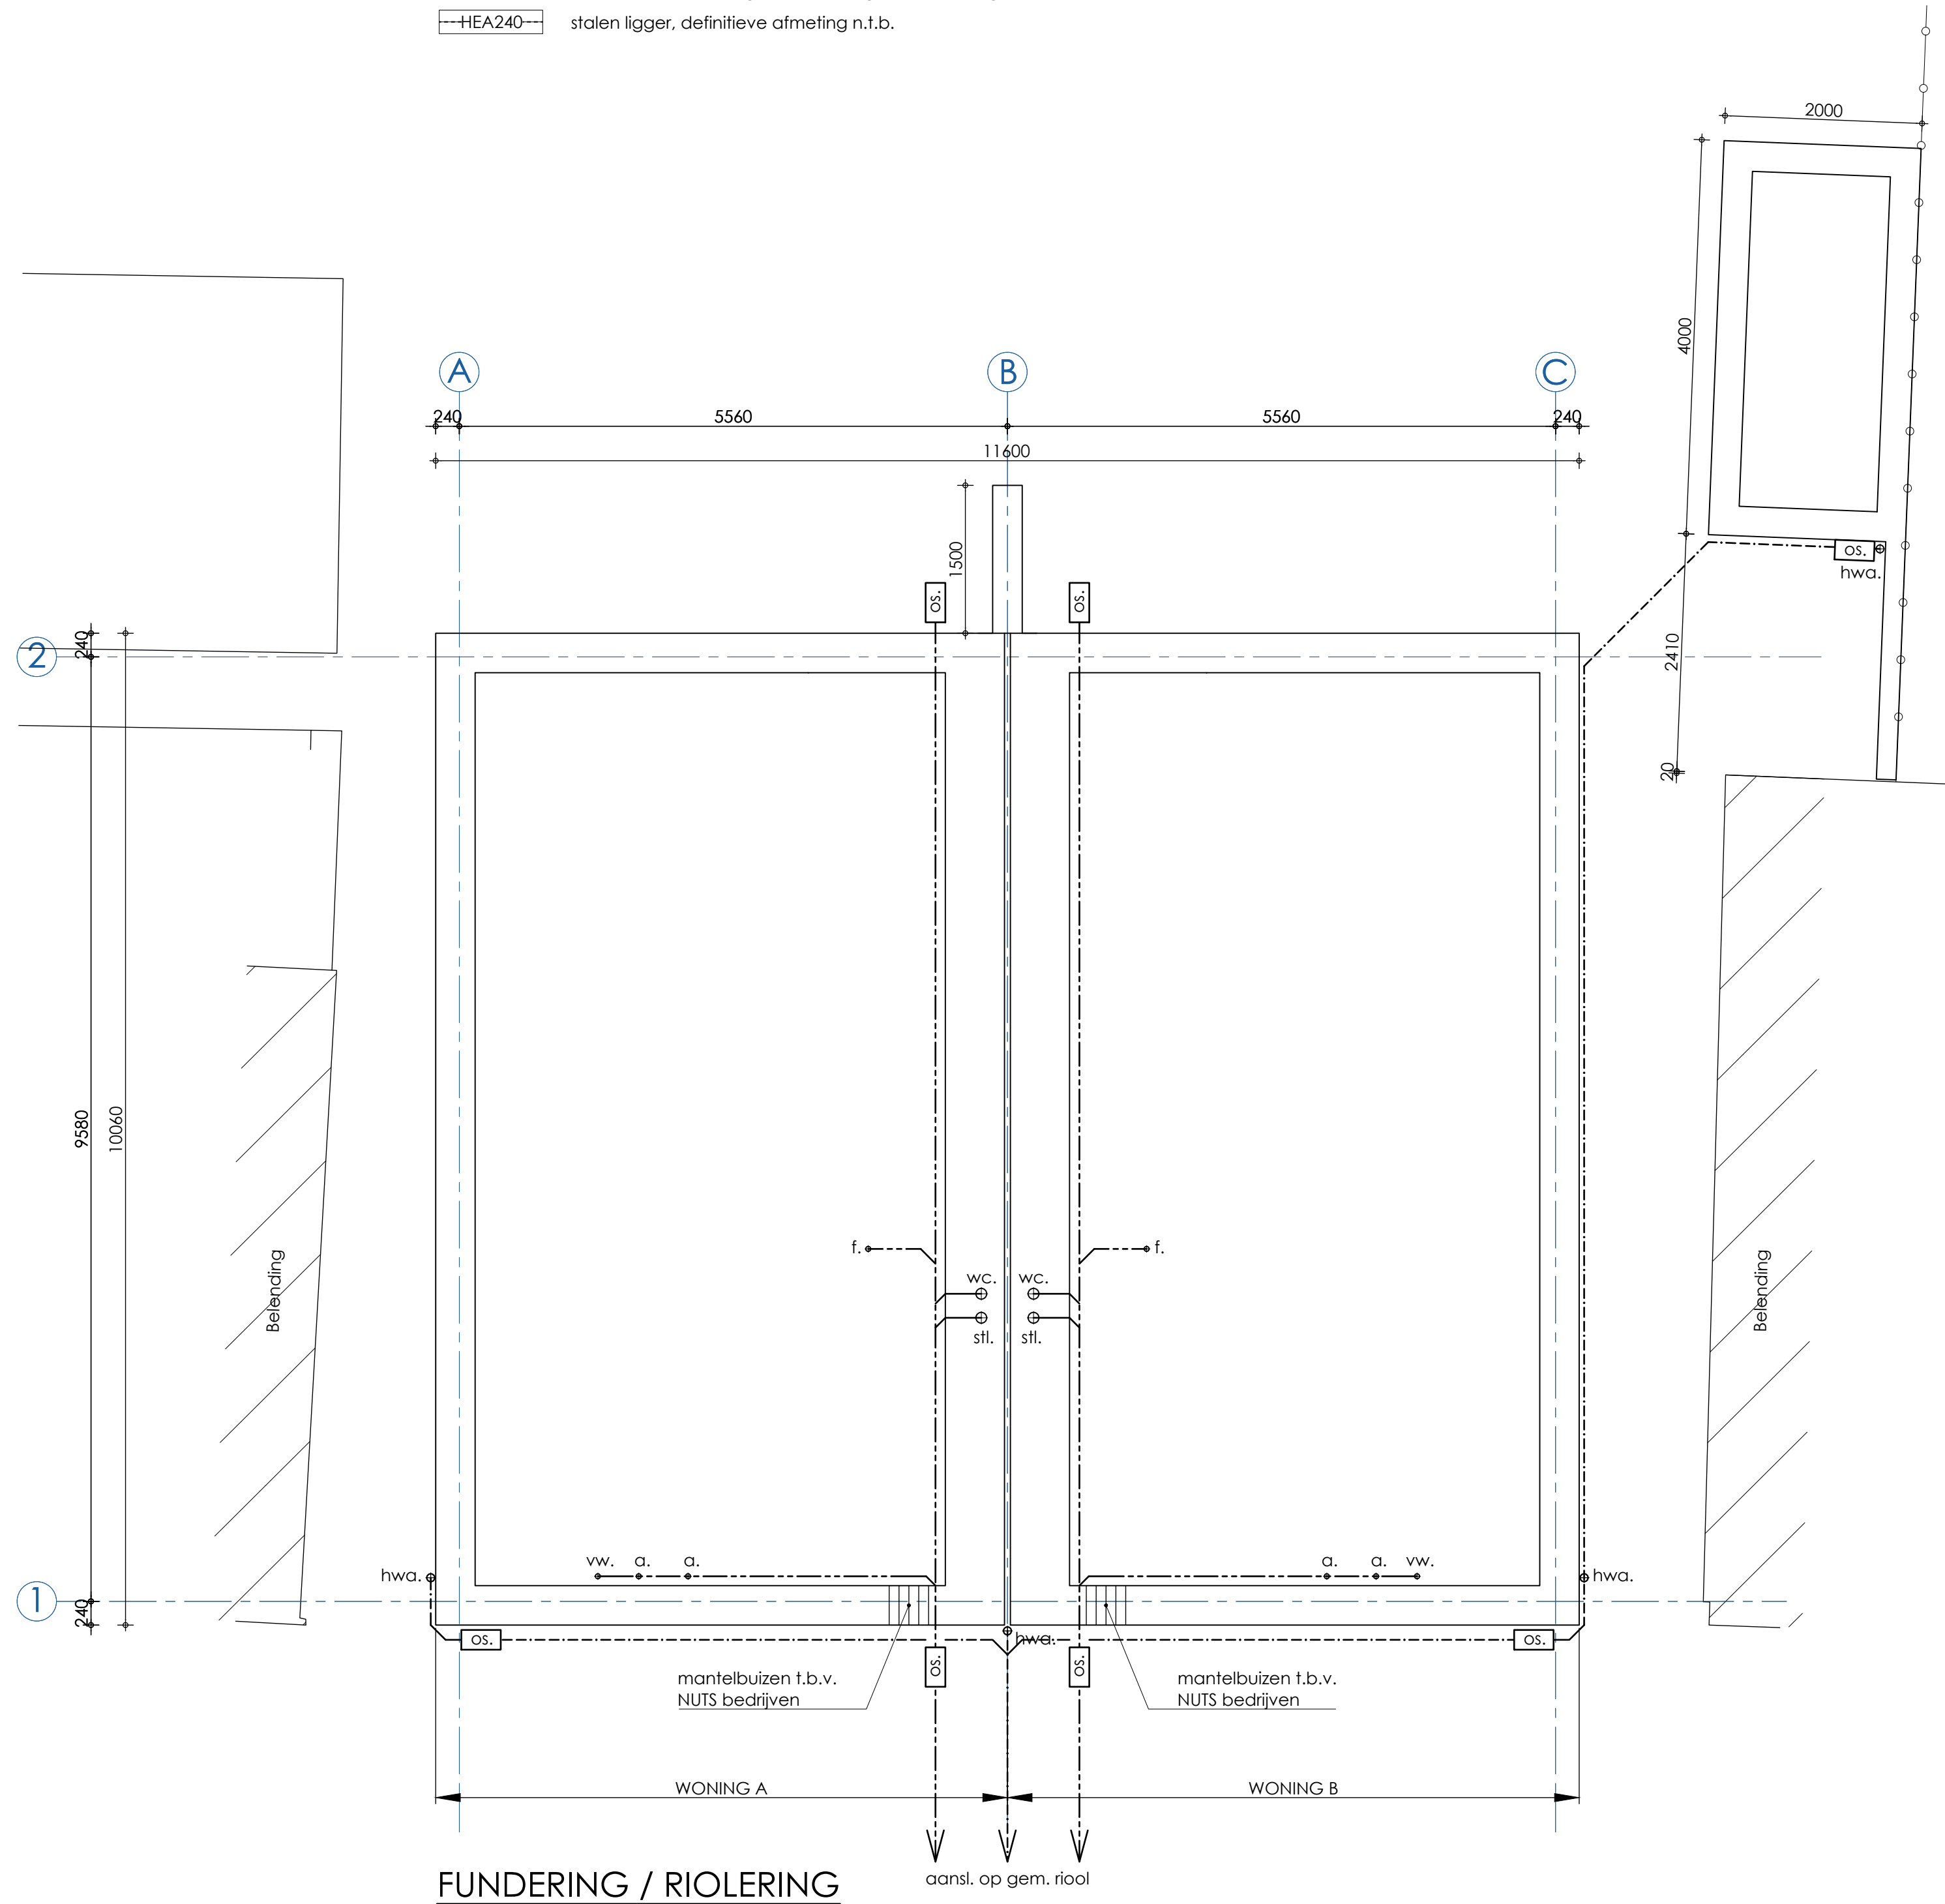

FUNDERING / RIOLERING

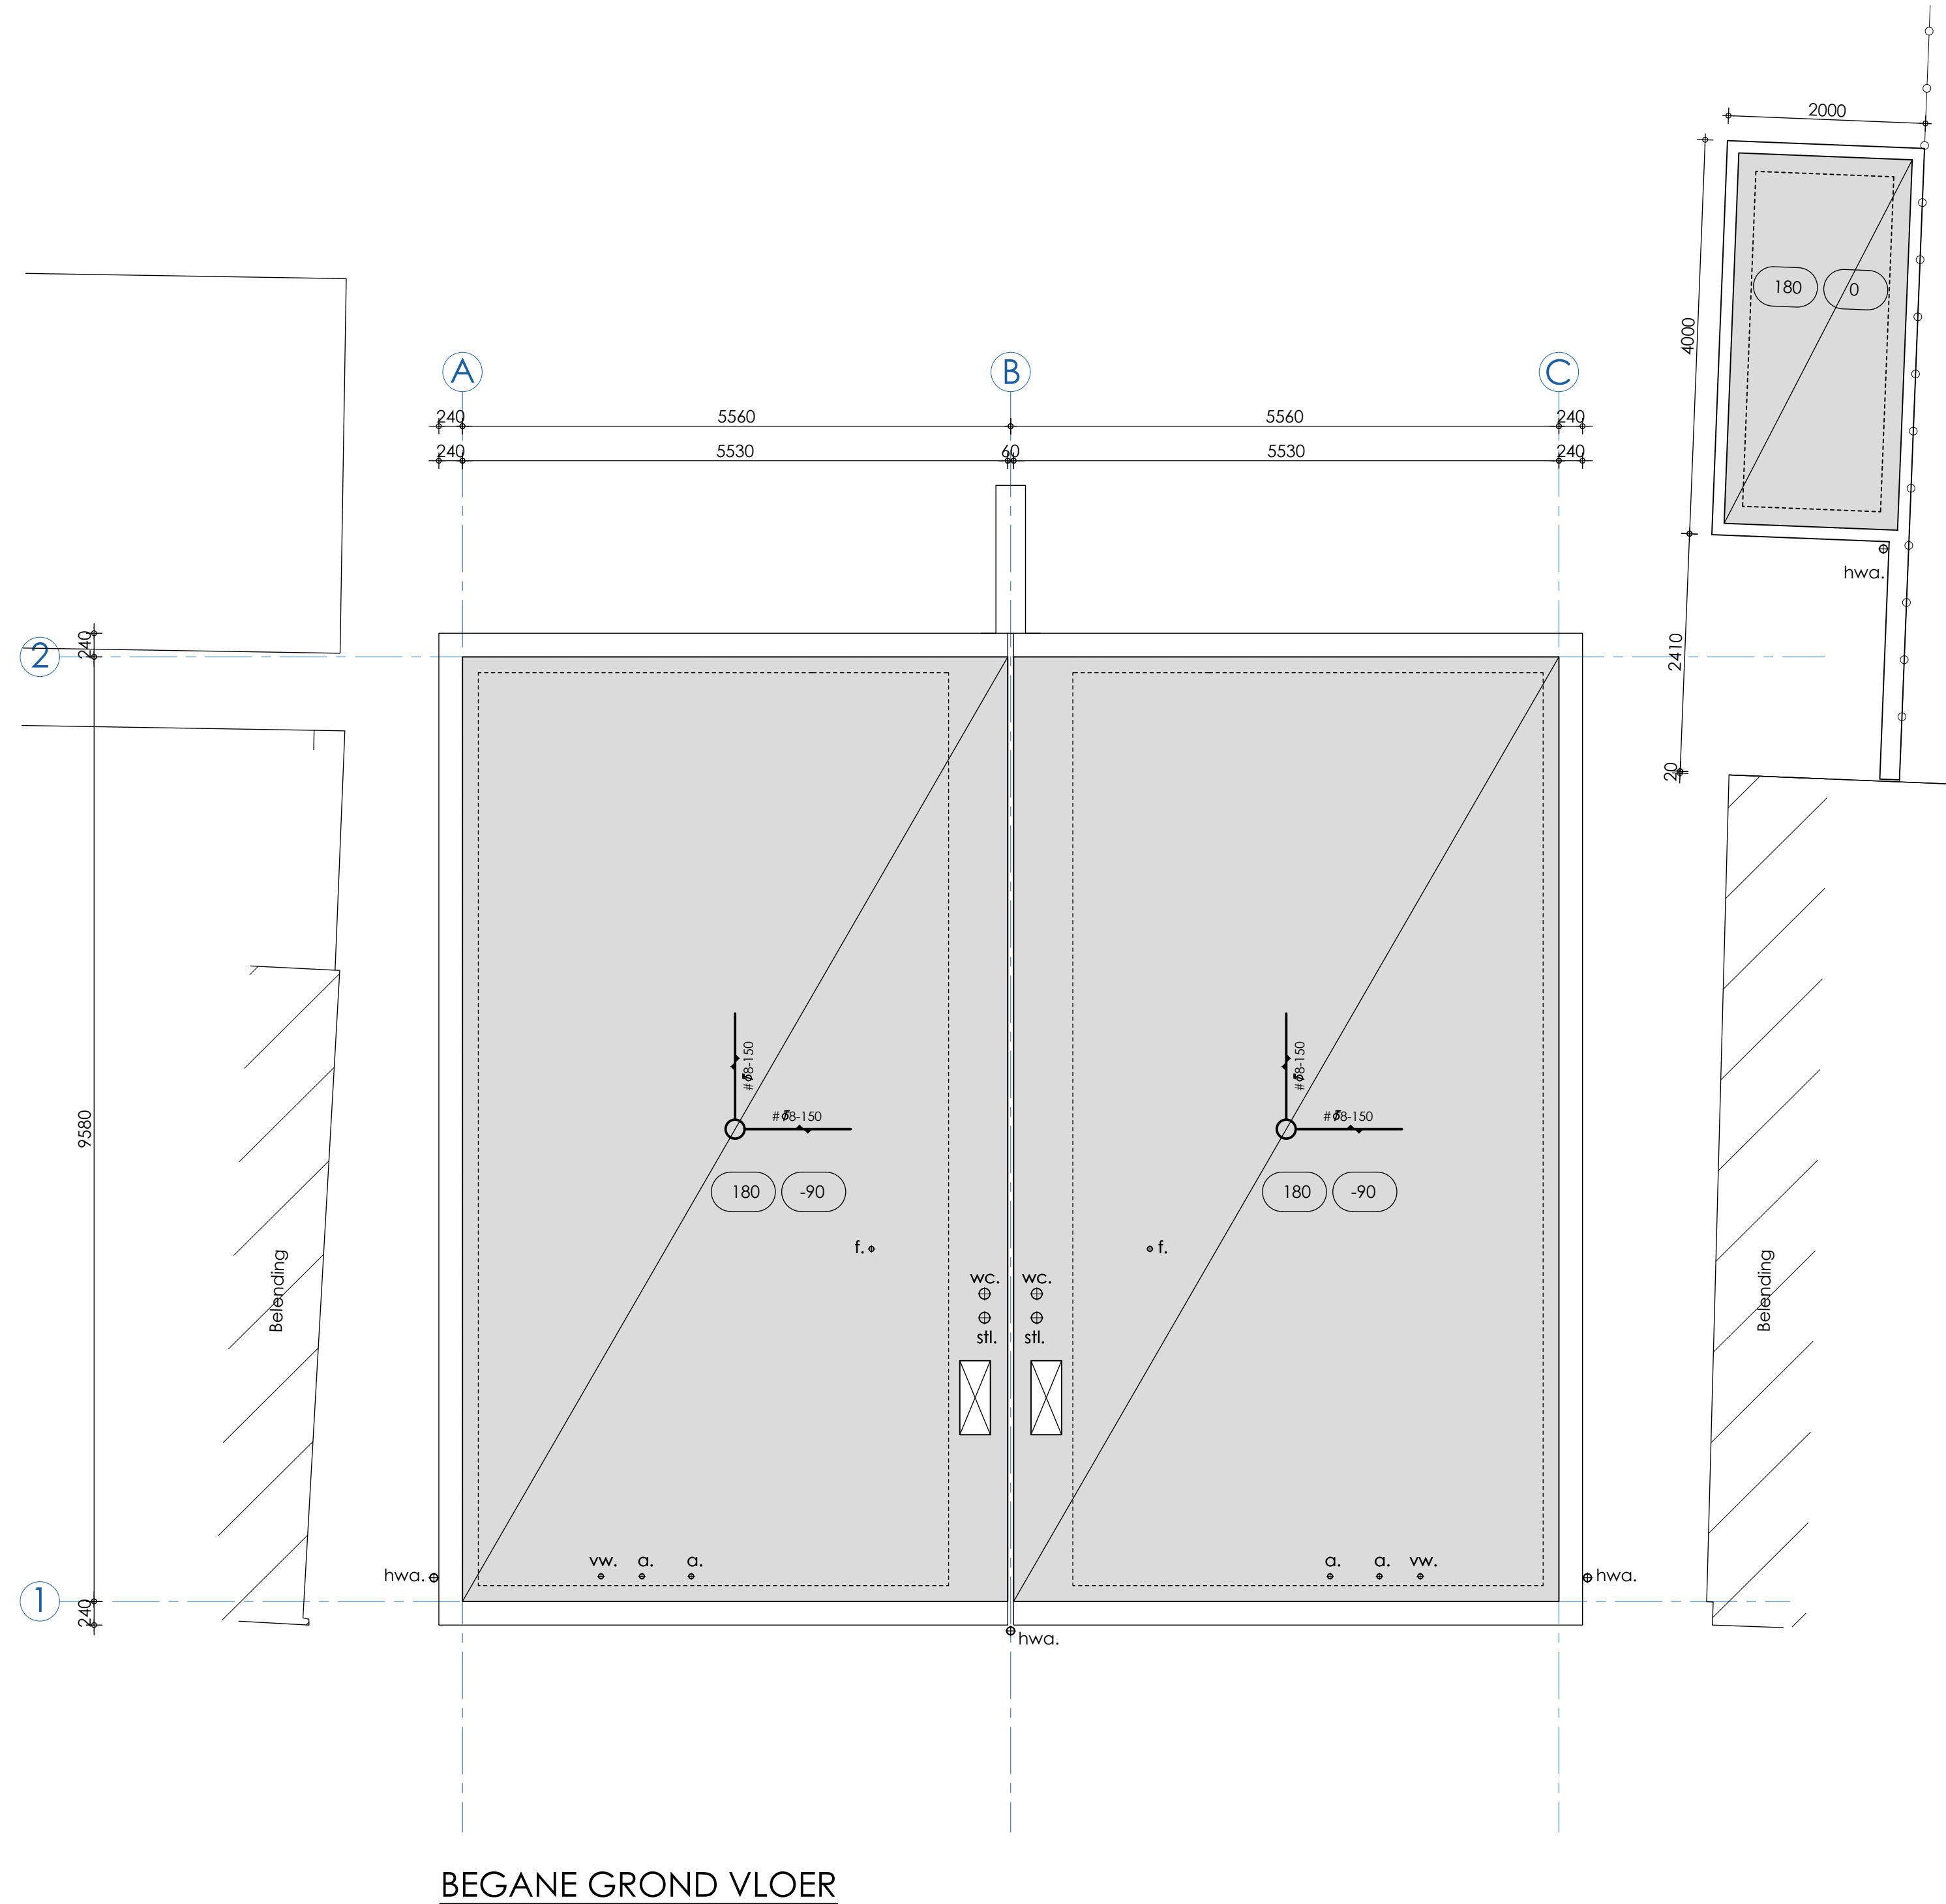

BEGANE GROND VLOER



SITUATIE schaal 1:1000
locat. beboud gemeente Briele
code-sectie - nummer: RKJ00 - C - 484

RENVOL

(indien van toepassing)

- gew. beton
- geweltemetsewerk
- binnetmetsewerk Parochem
- H58-buitenwand
- H58-binnenwand
- riolering HWA
- riolering DWA
- aanrecht ø50
- bod ø50
- bod ø125
- centrale verwarming ø50
- douch ø50
- fontein ø50
- hemelwaterafvoer ø80
- koeltoestel
- krupuk
- meterkast
- roodoverloop
- ontluchting stl ø70
- ontstoppingstuk
- rookgasafvoer
- standleiding ø110
- stalen kolom
- stalen ligger / stalen
- uitfortgootsteen ø70
- ventilatie kruipruimte
- ventilatiecrucet
- voelwater ø50
- wasautomaat ø50
- water closet ø125
- wadroger
- wastafel ø50
- windverband

rookmelder volgens NEN 2555

mechanische ventilatie volgens NEN 3140

WBDBO-60

MATERIALEN EN KLEUREN WONING A

- hellend dak: keramische pannen, kleur anthraciet
- boelboorden: multiplex, kleur wit
- hwal: zink, kleur naturel
- gevels: metselwerk waalformaat, kleur geel/rood genuanceerd
- gevelplint: metselwerk waalformaat, anthraciet
- kozijn: hardhout, kleur wit
- deuren en ramen: hardhout, kleur donkergroen
- raamdorpels: keramisch, kleur anthraciet

MATERIALEN EN KLEUREN WONING B

- hellend dak: keramische pannen, kleur anthraciet
- boelboorden: multiplex, kleur wit
- hwal: zink, kleur naturel
- gevels: metselwerk waalformaat, kleur rood/bruin genuanceerd
- gevelplint: metselwerk waalformaat, anthraciet
- kozijn: hardhout, kleur wit
- deuren en ramen: hardhout, kleur donkergroen
- raamdorpels: keramisch, kleur anthraciet

VOOR AFMETINGEN VAN STAAL EN BETON,
ZIE CONSTRUCTIETEKENINGEN !

ALLE MATEN IN HET WERK CONTROLLEREN !

GEHEEL UITVOEREN CONFORM BOUWBSLUIT !

Cerfix Constructies B.V.

Helmensland

Danilweg 10-12

4451 HP Hensland

+31 (0) 113 - 544560

06-46100000

Waterlootoren 49a

3247 CL Dordrecht

+31 (0) 181 - 606655

info@cerfix.nl

www.cerfix.nl

KVK 6234464

BTW nr. 653.983.724.901

0 VOOR OMGEVINGSVERGUNNING

Project: NEUWKUW 2 WONINGEN AAN DE ROZEMARINSTRAT TE BRIELLE

VOOR REKENING VAN DE DHR. C. MAZUR

Status: VOOR OMGEVINGSVERGUNNING

Onderwerp: CONSTRUCTIE OVERZICHTEN

Opdrachtgever: Dhr. C. Mazur

Langehoed 44

3231 VH BRIELLE

21-12-2022 CD LB

21-04-87

Revisie: 0

Datum: 21-12-2022

Schaal: Formaat: A0

Getekend: C.P. van Dam

Gecontroleerd: J.J. Rolfe



Bestandsnumm: 21-0487-0



Zaaknummer : 19025017070232

Behoort bij mandaat - besluit

namens burgemeester en

wethouders van Voorne aan Zee

datum besluit: 12-06-2024

Digitaal ondertekend door:

Wethouder: D. de Wijk

Tekening: T. de Wijk

Tekening: T. de Wijk

Tekening: T. de Wijk

Tekening: T. de Wijk

Tekening: T. de Wijk

Tekening: T. de Wijk