


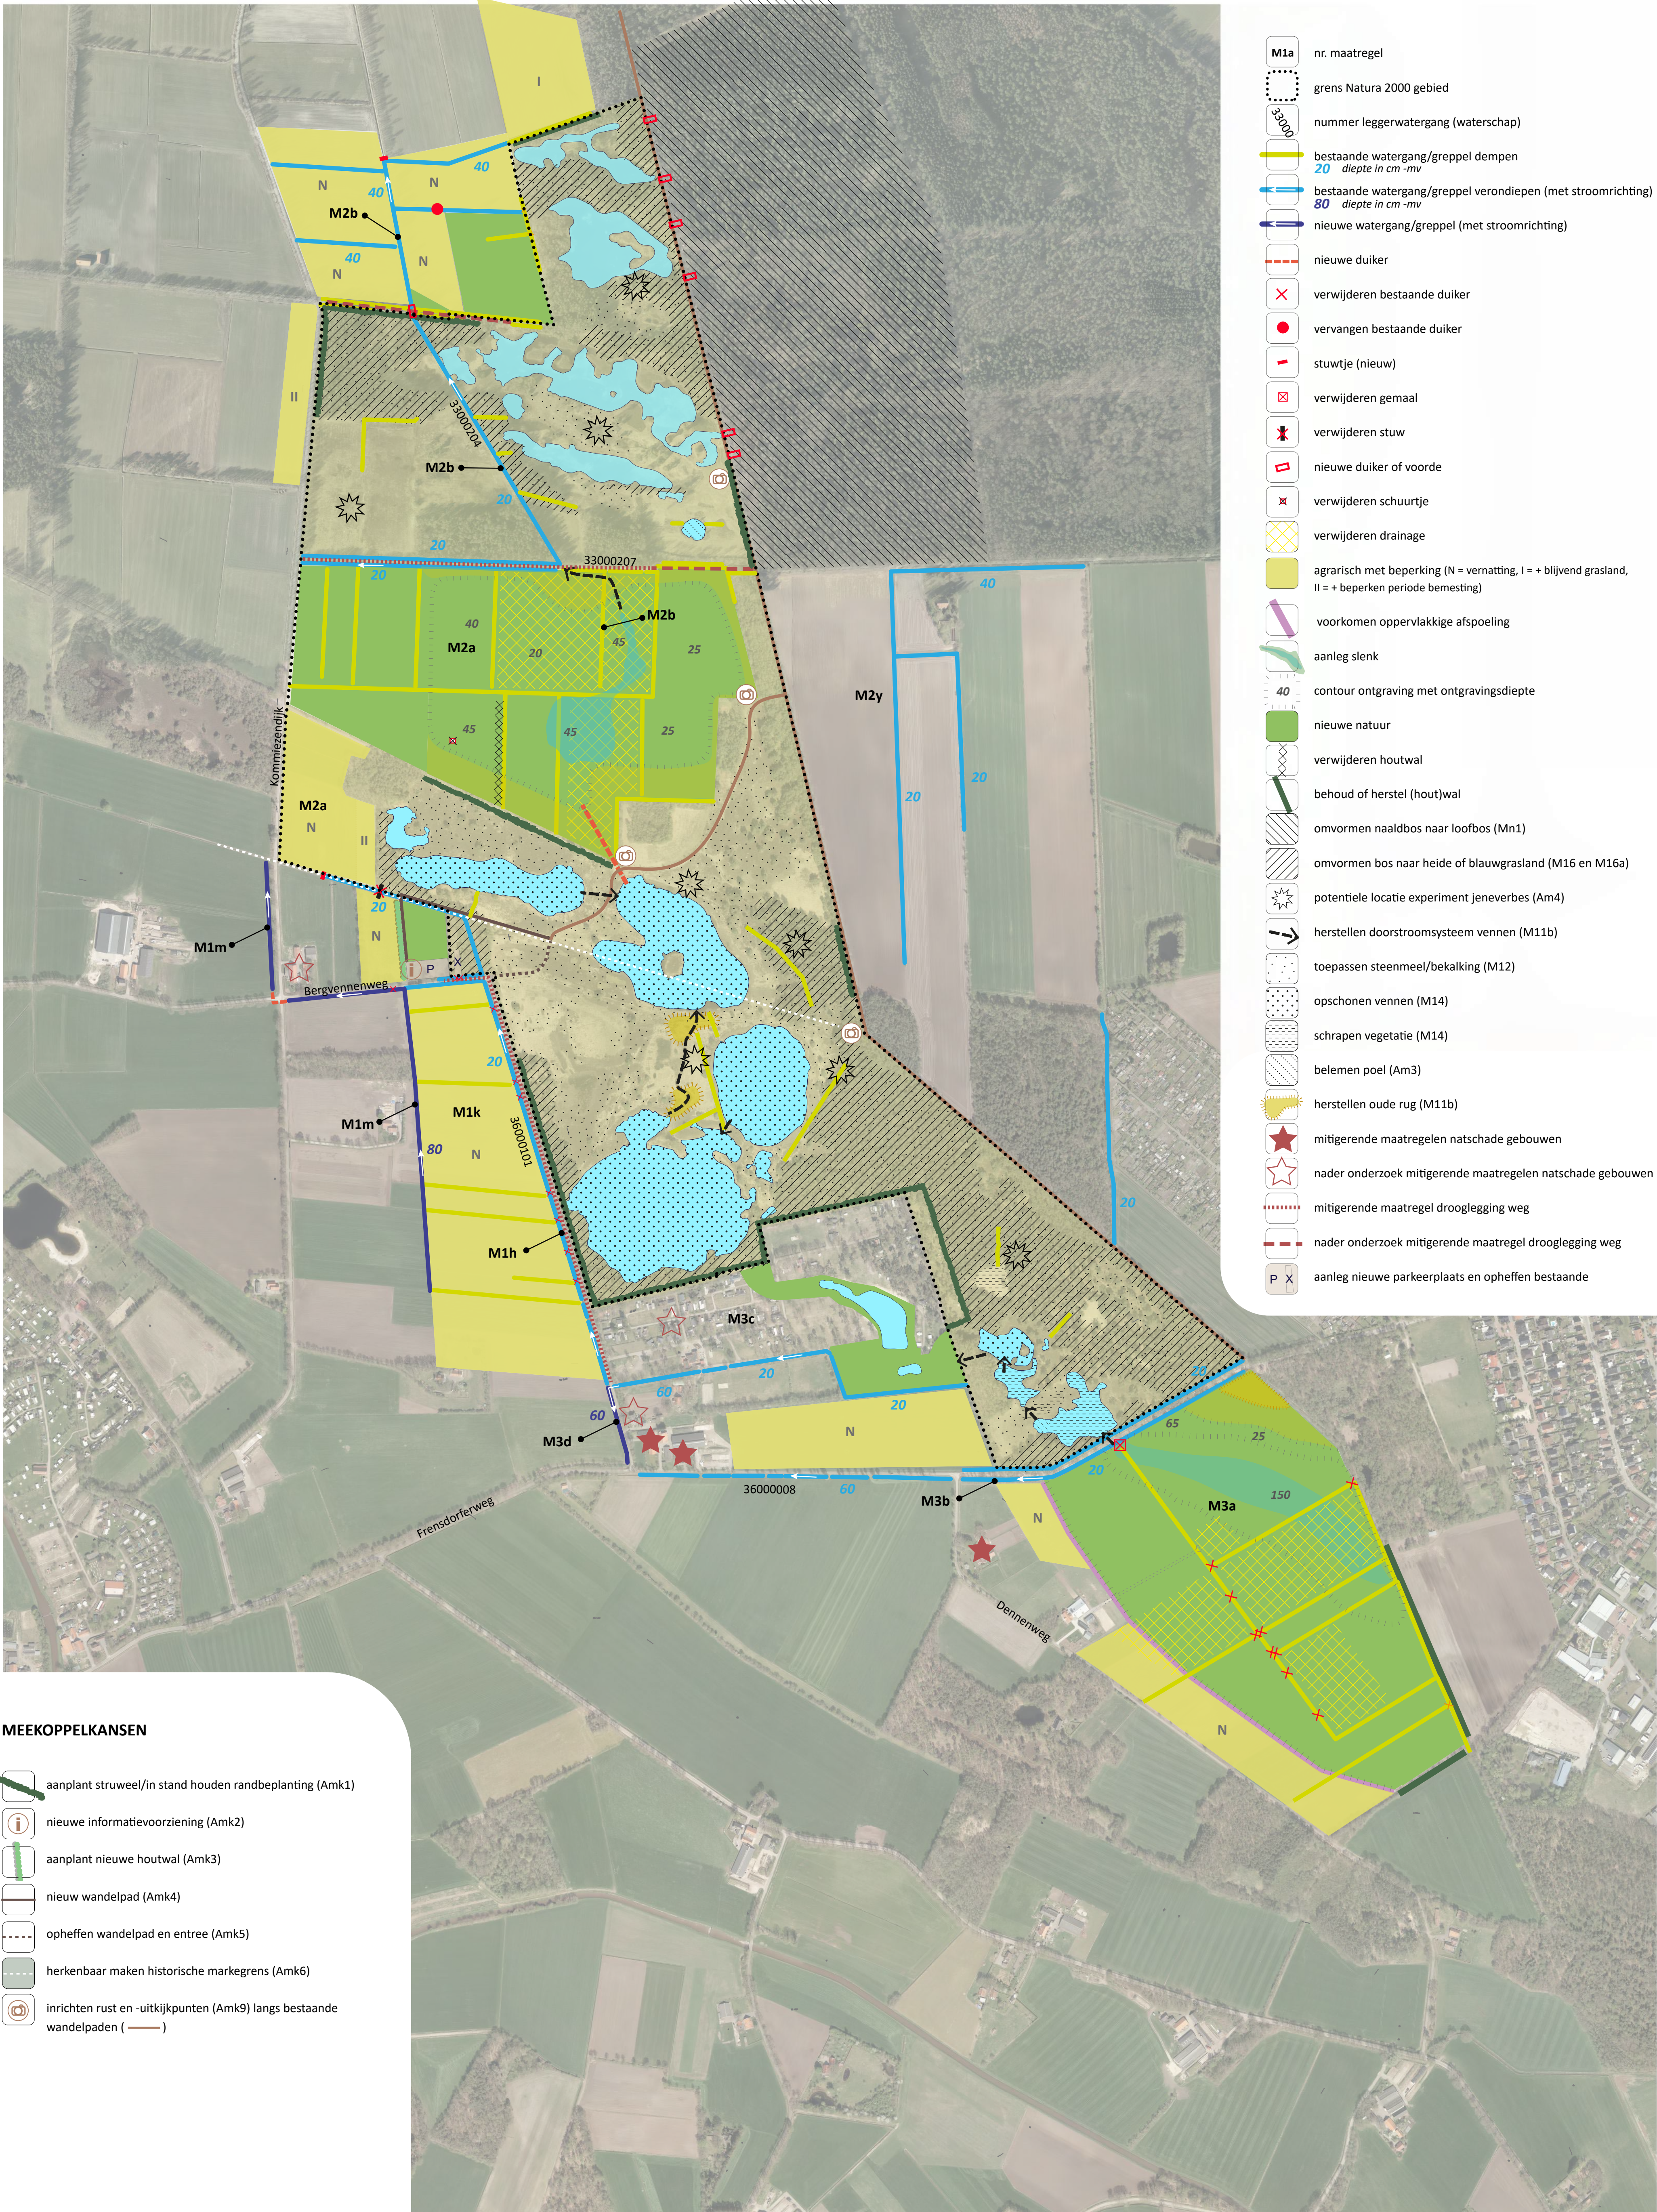

MEEKOPPELKANSSEN

- aanplant struweel/in stand houden randbeplanting (Amk1)
- nieuwe informatievoorziening (Amk2)
- aanplant nieuwe houtwal (Amk3)
- nieuw wandelpad (Amk4)
- opheffen wandelpad en entree (Amk5)
- herkenbaar maken historische markegrens (Amk6)
- inrichten rust en -uitkijkpunten (Amk9) langs bestaande wandelpaden (—)

Aan dit document kunnen geen rechten worden ontleend. De maten op deze tekening zijn indicatief, geringe afwijkingen zijn mogelijk

Titel: Inrichtingsplan Bergvennen & Brecklenkampse Veld	
Landschap Overijssel	
Tek.nr.:	
Zaaknr.:	
Schaal: 1 : 5000	
Tekenaar: MN	
Formaat: A1	
Datum: juni 2022	



Noaberkracht
Dinkelland Tubbergen
Postbus 21
7590 AA Denekamp
www.noaberkracht.nl