





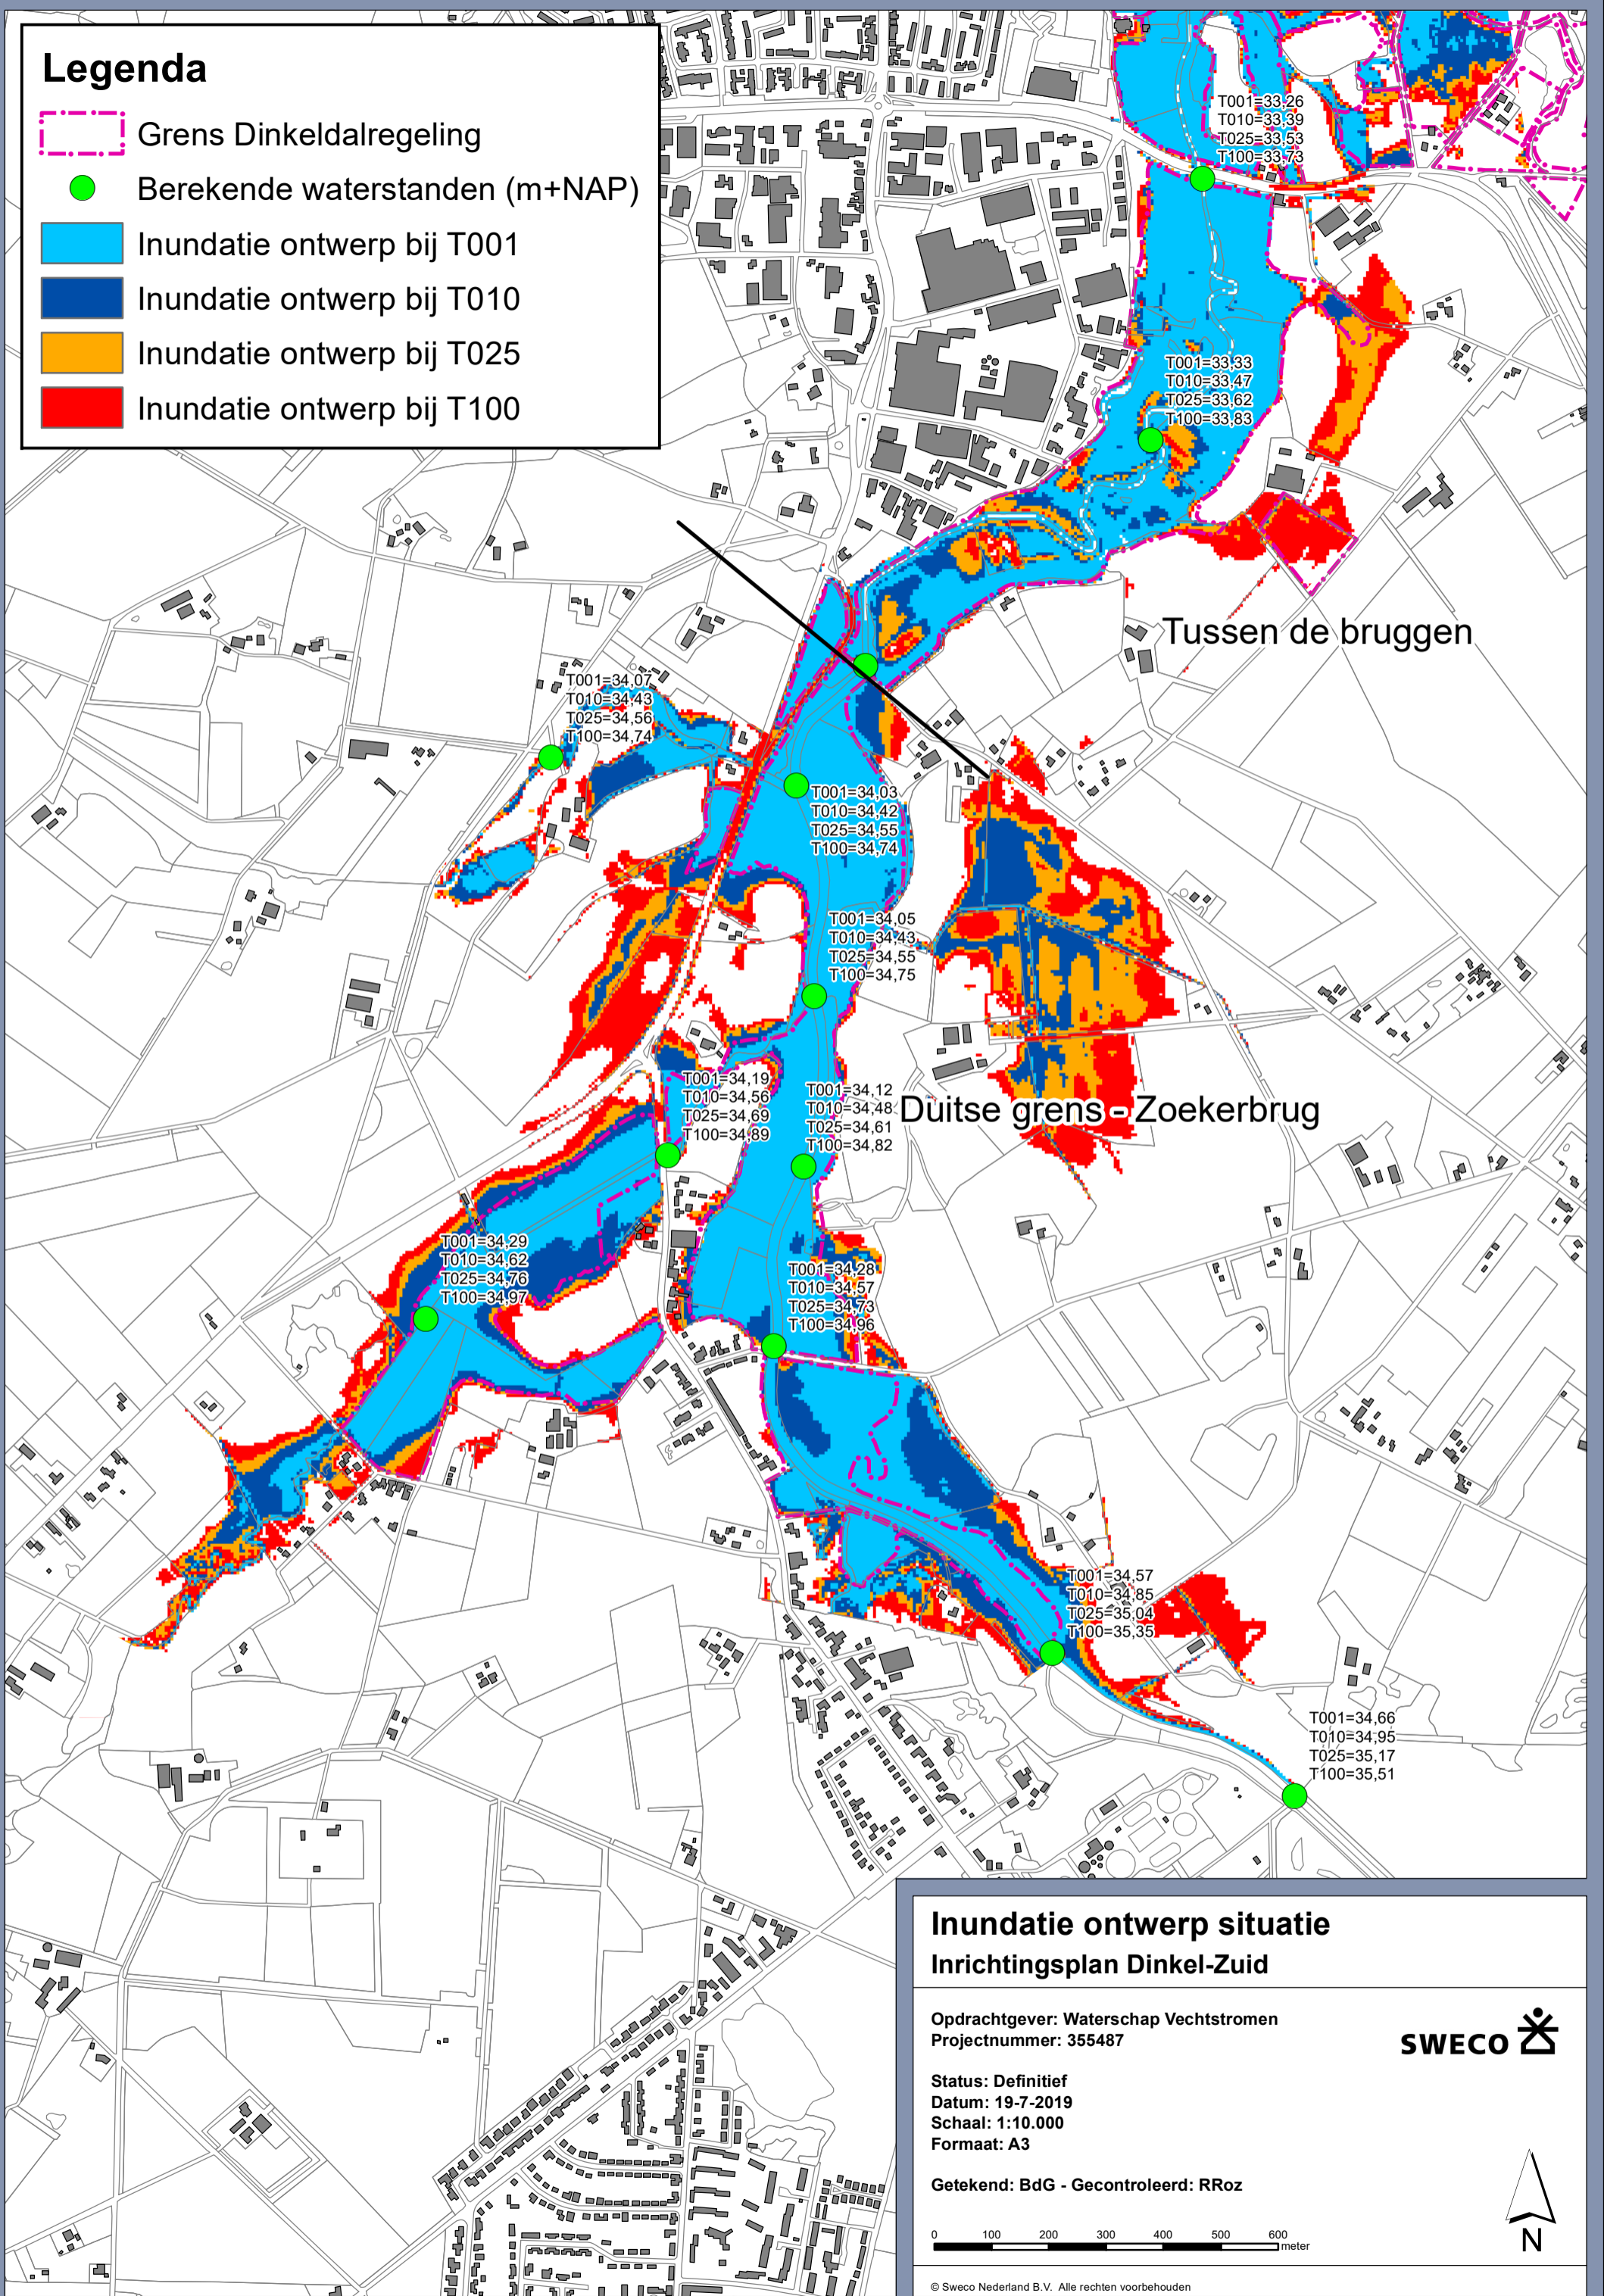


# Legenda

-  Grens Dinkeldalregeling
-  Berekende waterstanden (m+NAP)
-  Inundatie ontwerp bij T001
-  Inundatie ontwerp bij T010
-  Inundatie ontwerp bij T025
-  Inundatie ontwerp bij T100



## Inundatie ontwerp situatie Inrichtingsplan Dinkel-Zuid

Oprachtgever: Waterschap Vechtstromen  
Projectnummer: 355487



Status: Definitief  
Datum: 19-7-2019  
Schaal: 1:10.000  
Formaat: A3

Getekend: BdG - Gecontroleerd: RRoz

