








Legenda

 Grens Dinkeldalregeling

Waterdiepte T100 Ontwerp (m)

-  0 - 0,1
-  0,11 - 0,2
-  0,21 - 0,3
-  0,31 - 0,5
-  0,51 - 1
-  >1

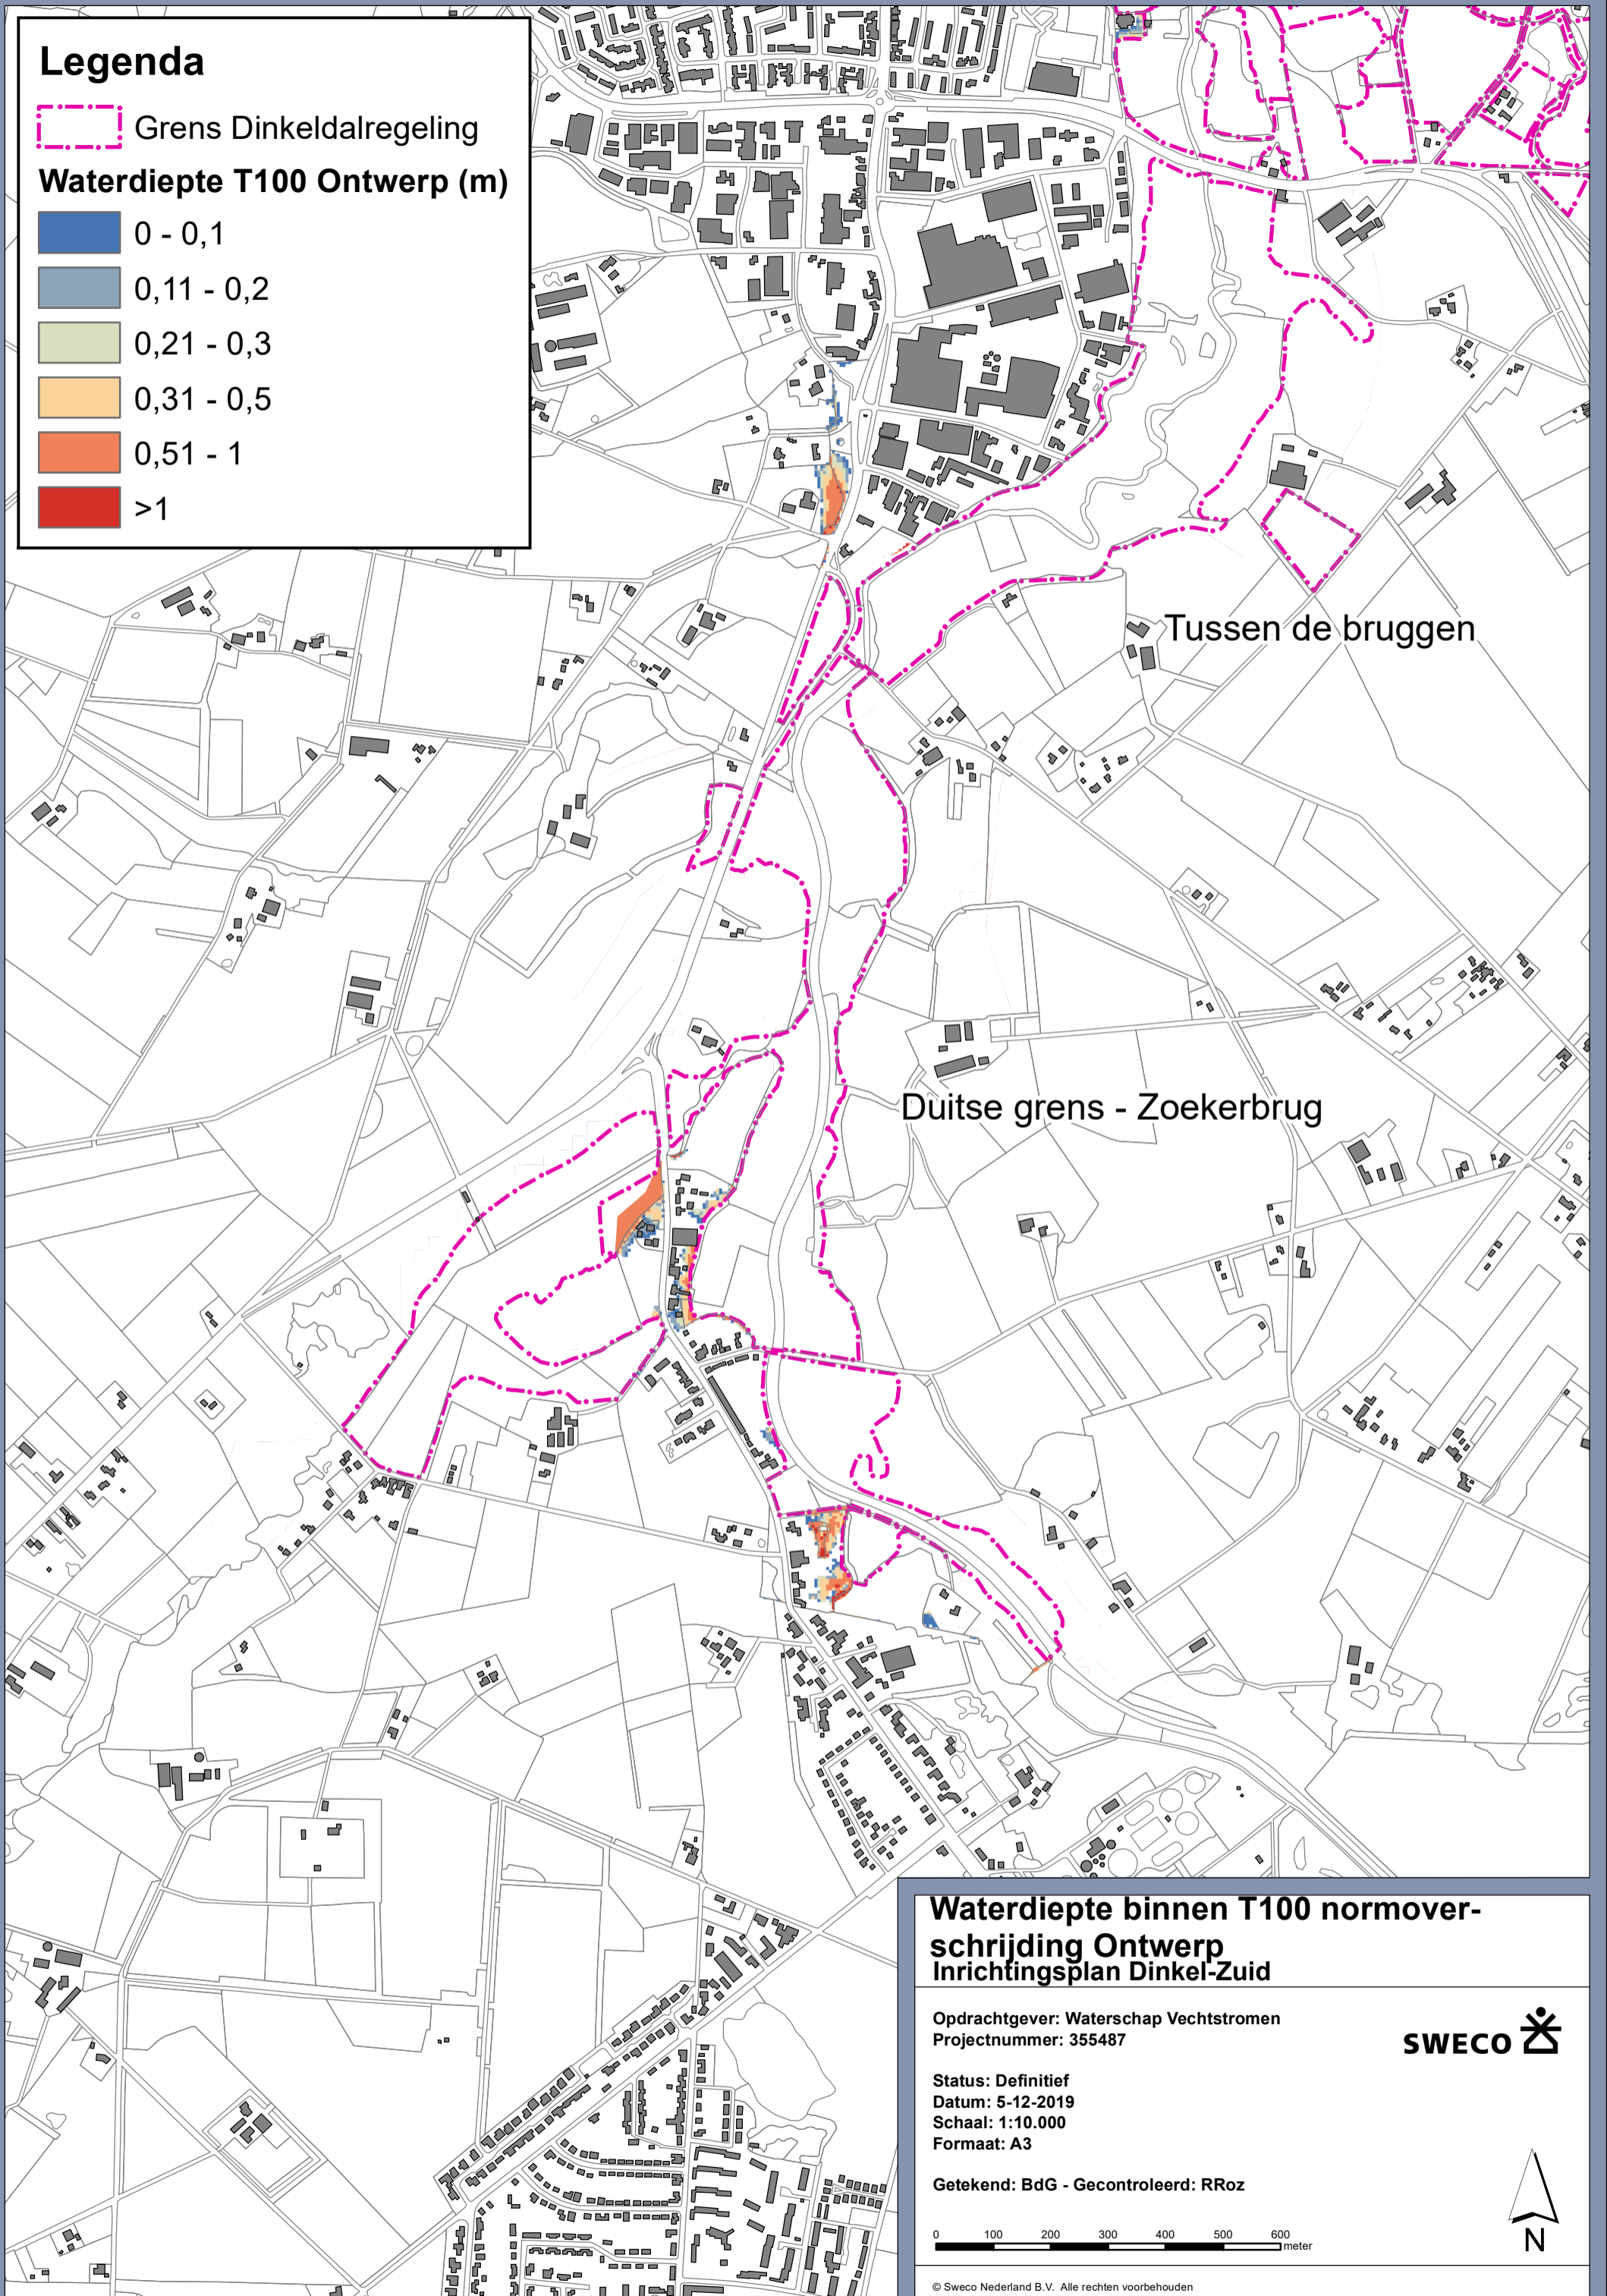

Tussen de bruggen

Duitse grens - Zoekerbrug

Waterdiepte binnen T100 normoverschrijding Ontwerp Inrichtingsplan Dinkel-Zuid

Oprachtgever: Waterschap Vechtstromen
Projectnummer: 355487



Status: Definitief
Datum: 5-12-2019
Schaal: 1:10.000
Formaat: A3

Getekend: BdG - Gecontroleerd: RRoz

