


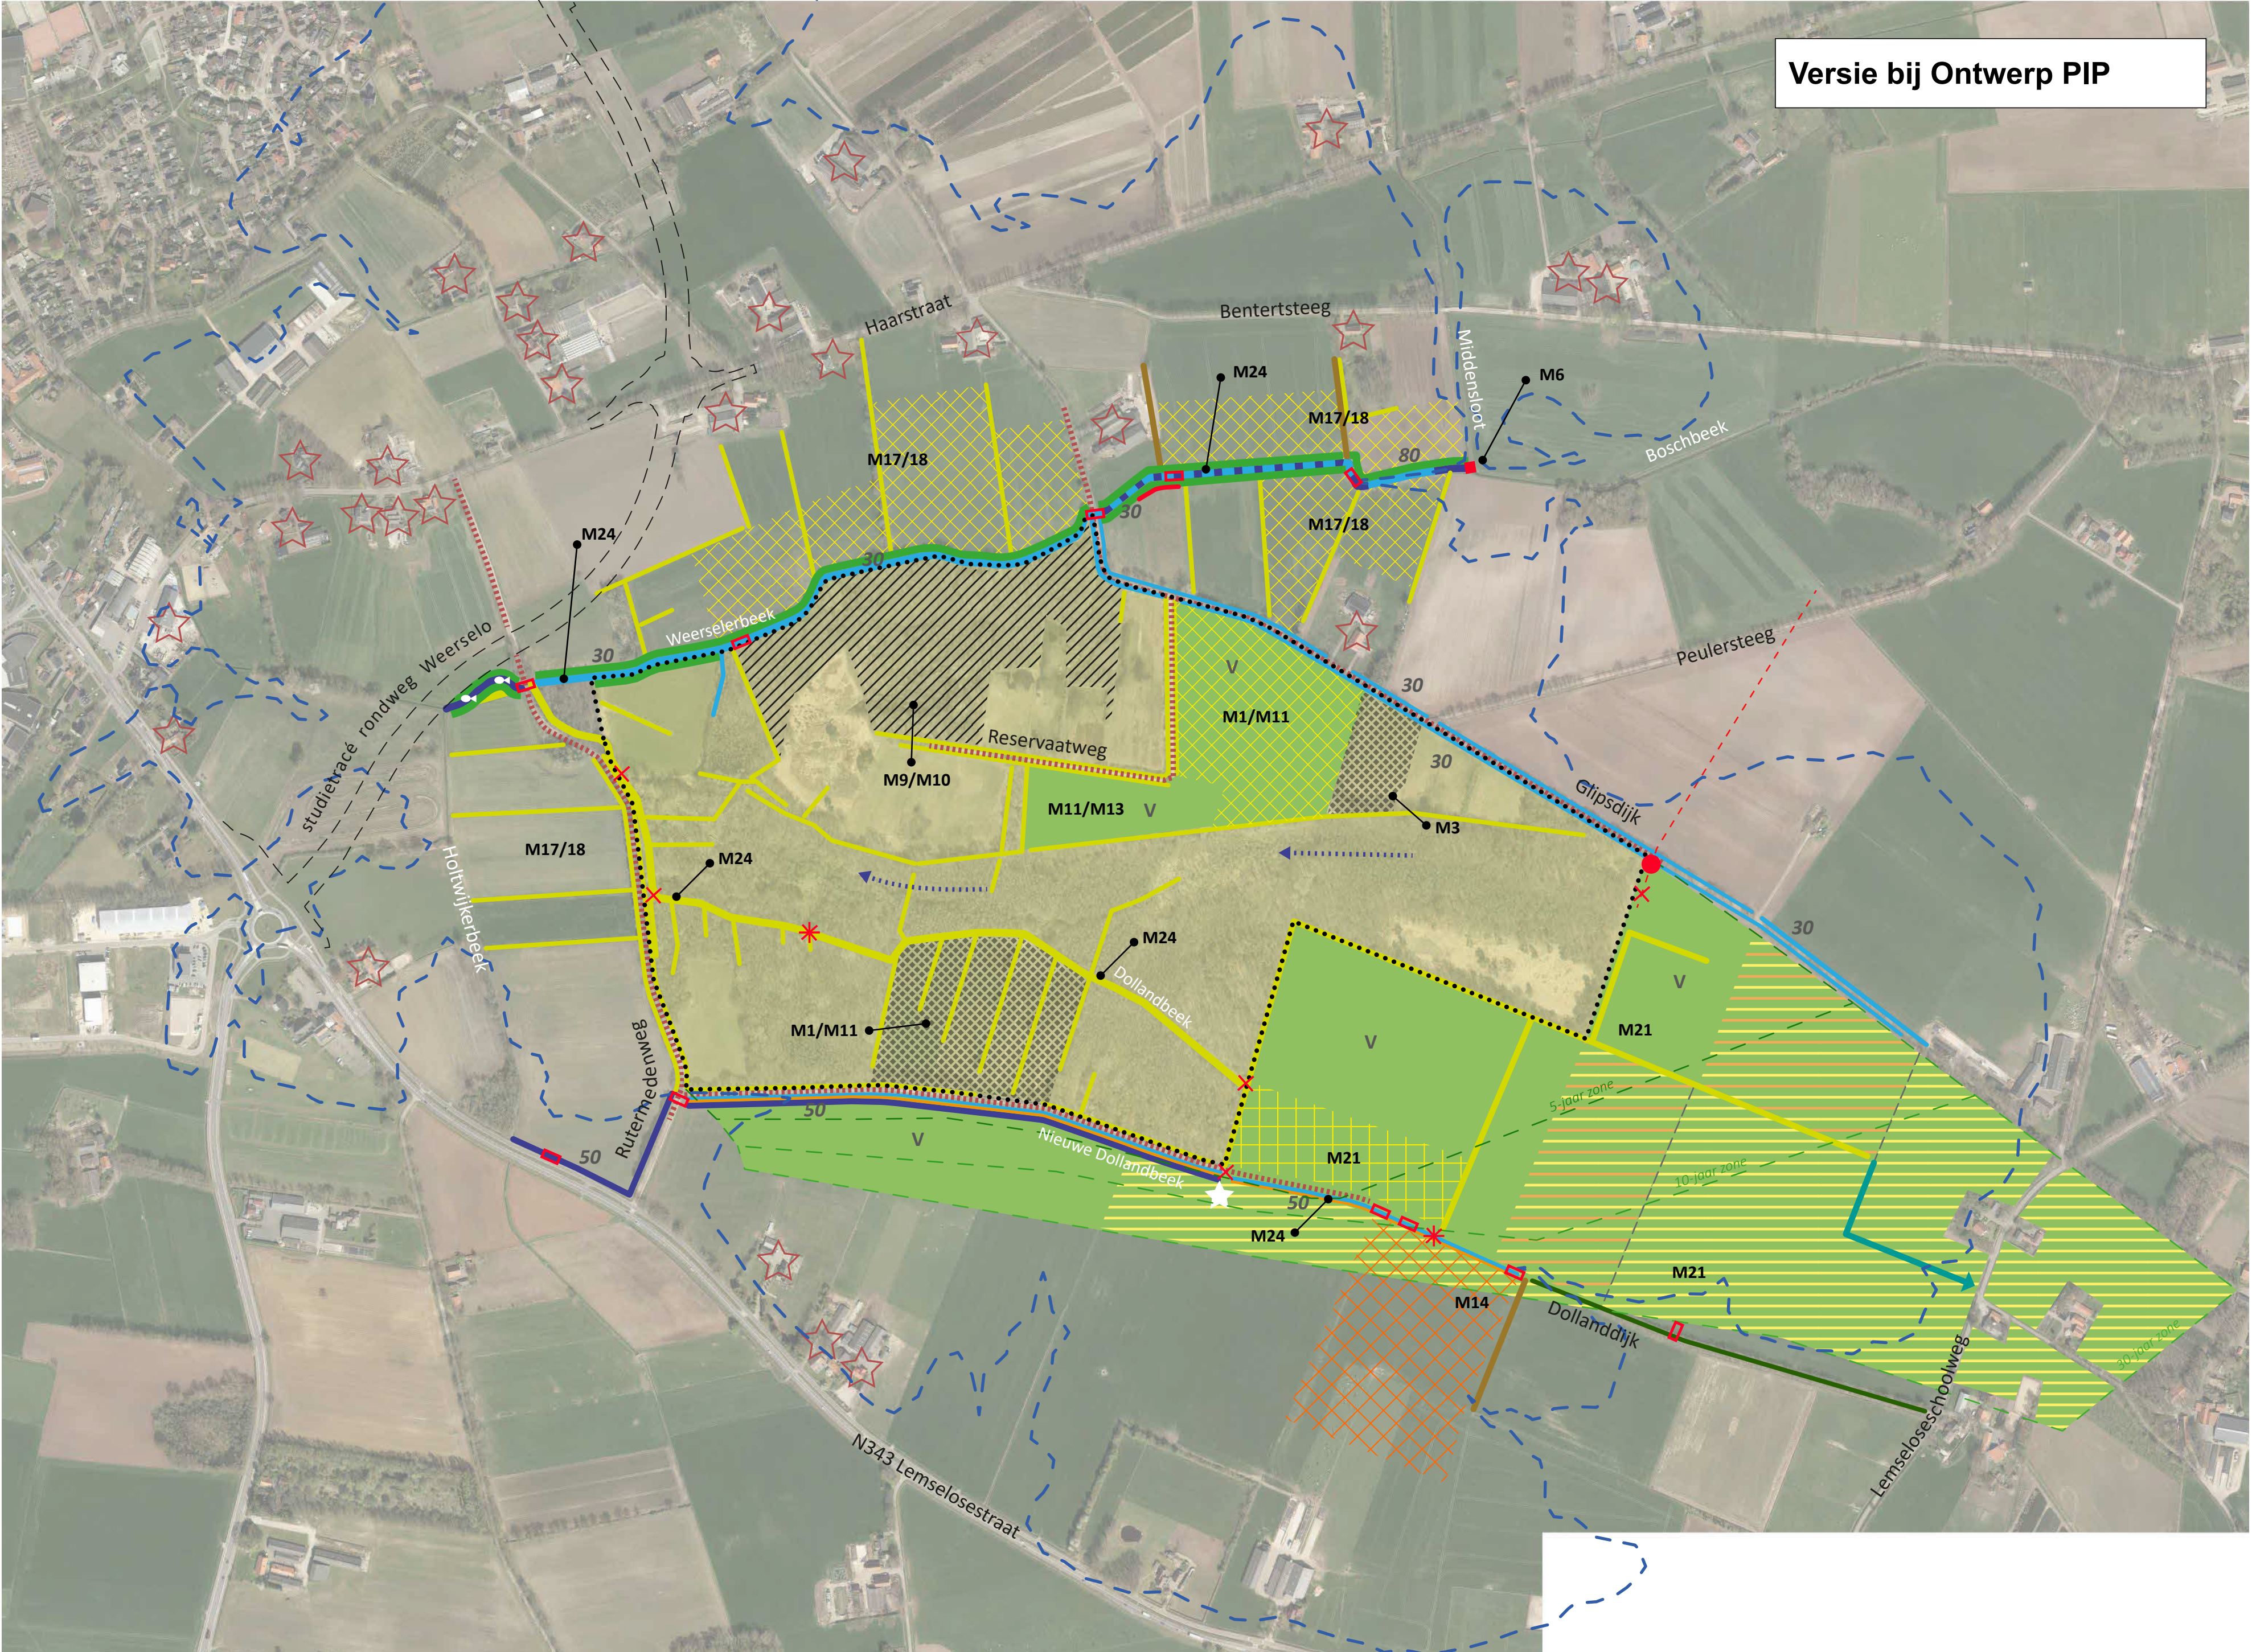

Versie bij Ontwerp PIP

- M21** nr. maatregel
- grens Natura 2000 gebied
- hydrologische beïnvloedingszone
- intrekgebied met x-jaar zone
- bestaande watergang/greppel herprofiëren en duikers aanpassen
- bestaande watergang/greppel dempen
- bestaande watergang/greppel verondiepen
het getal bij de lijn geeft de bodemdiepte aan in cm -mv
- nieuwe watergang/greppel
het getal bij de lijn geeft de bodemdiepte aan in cm -mv
- exacte tracé nog nader uit te werken
- aanleg bosstrook van 5 m breedte langs beek
- verbeteren waterafvoer (greppel)
- herleggen buis naar nieuwe bodemhoogte
- schouwpad
- doorstroming optimaliseren
- aanleggen kade langs beek
- aanleg verdeelwerk
- duiker afdoppen
- ligging bestaande duiker (tracé bij benadering)
- vervangen/op hoogte brengen duiker/dam
- verwijderen duiker/dam
- verwijderen stuw
- hellingpassage (waterfauna)
- verwijderen drainage
- herleggen drainage op 50 cm - mv
- toets op drooglegging erf
- mitigerende maatregel drooglegging weg
- stoppen bemesting, omvormen naar natuur
- evenwichtsbemesting fosfaat, nitraat en sulfaat
- evenwichtsbemesting nitraat en sulfaat
- zoekgebied boskap (en afschrappen strooisellaag)
- zoekgebied afschrappen strooisellaag (buiten habitattypen)
- vervangen brug naar landlopersbegraafplaats