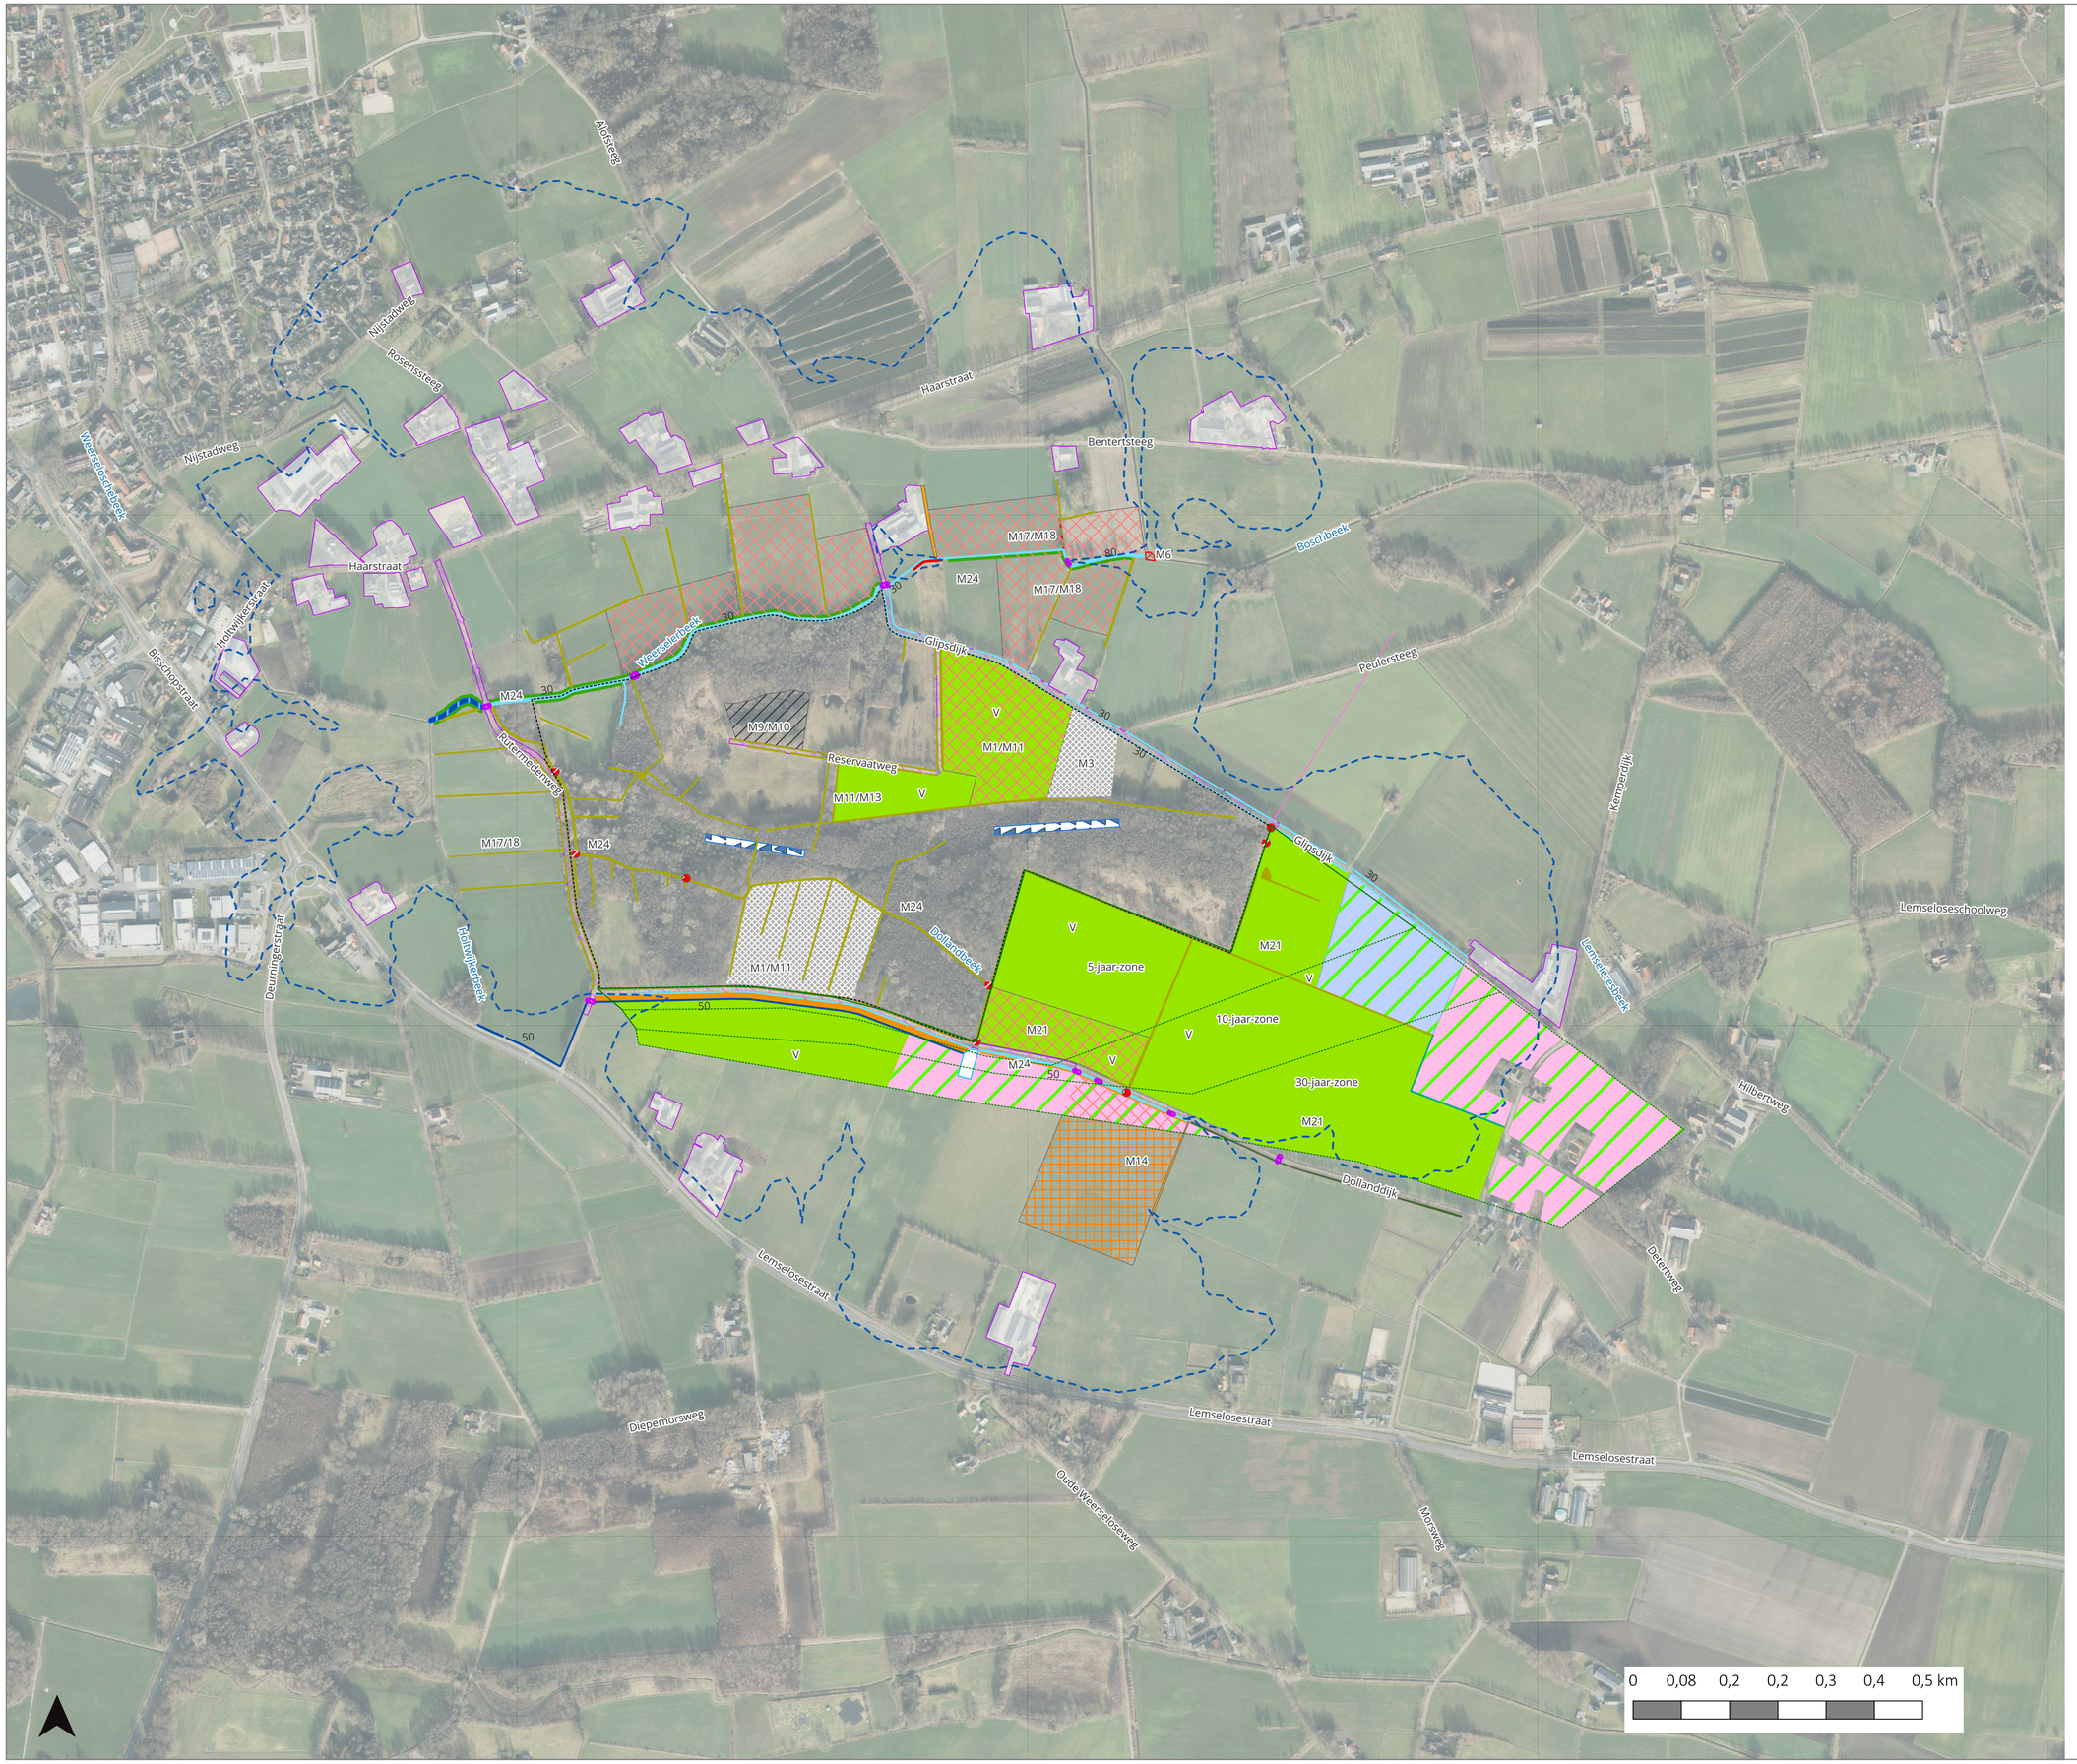


Legenda

Grenzen

- Grens Natura 2000
- Intrekgebied met x-jaar zone
- Hydrologische beinvloedingszone

Maatregelen

- Dempen watergang/greppel
- Verondiepen watergang/greppel
- Herprofileren en duikers aanpassen watergang/greppel
- Verbeteren waterafvoer greppel
- Aanleggen nieuwe watergang/greppel
- Aanleggen bosstrook van 5m breedte langs beek
- Aanleggen kade langs beek
- Aanleggen schouwpad
- Verwijderen of herleggen buis naar nieuwe bodemhoogte
- Herleggen buis naar nieuwe bodemhoogte
- Ligging bestaande duiker
- Vervangen/op hoogte brengen duiker/dam
- Aanleggen verdeelwerk
- Aanleggen vispassage
- Afdoppen duiker
- Verwijderen duiker/dam
- Verwijderen stuw
- Vervangen brug naar landlopersbegraafplaats
- Verhogen drainagebasis tot gemiddeld 50cm -mv
- Verwijderen drainage
- Optimaliseren doorstroming
- Toepassen evenwichtsbemesting nitraat/sulfaat
- Toepassen evenwichtsbemesting nitraat/sulfaat en fosfaat
- Toepassen bemestingsmaatregel V (bemesting niet toegestaan, m.u.v. uitmijnen)
- Zorg dragen voor drooglegging weg
- Uitvoeren toets op drooglegging erf
- Zoekgebied afschrapen (buiten habitattype)
- Zoekgebied boskap (en plaggen)

Project

Inrichtingsplan Lemselermaten

Onderwerp

Maatregelenkaart

Versiedatum	Schaal	Projectfase
15-01-2025	1:5.000	Planuitwerking
	Formaat	Opdrachtgever
	A1	Provincie Overijssel

noaber kracht DINKELLAND TUBBERGEN