


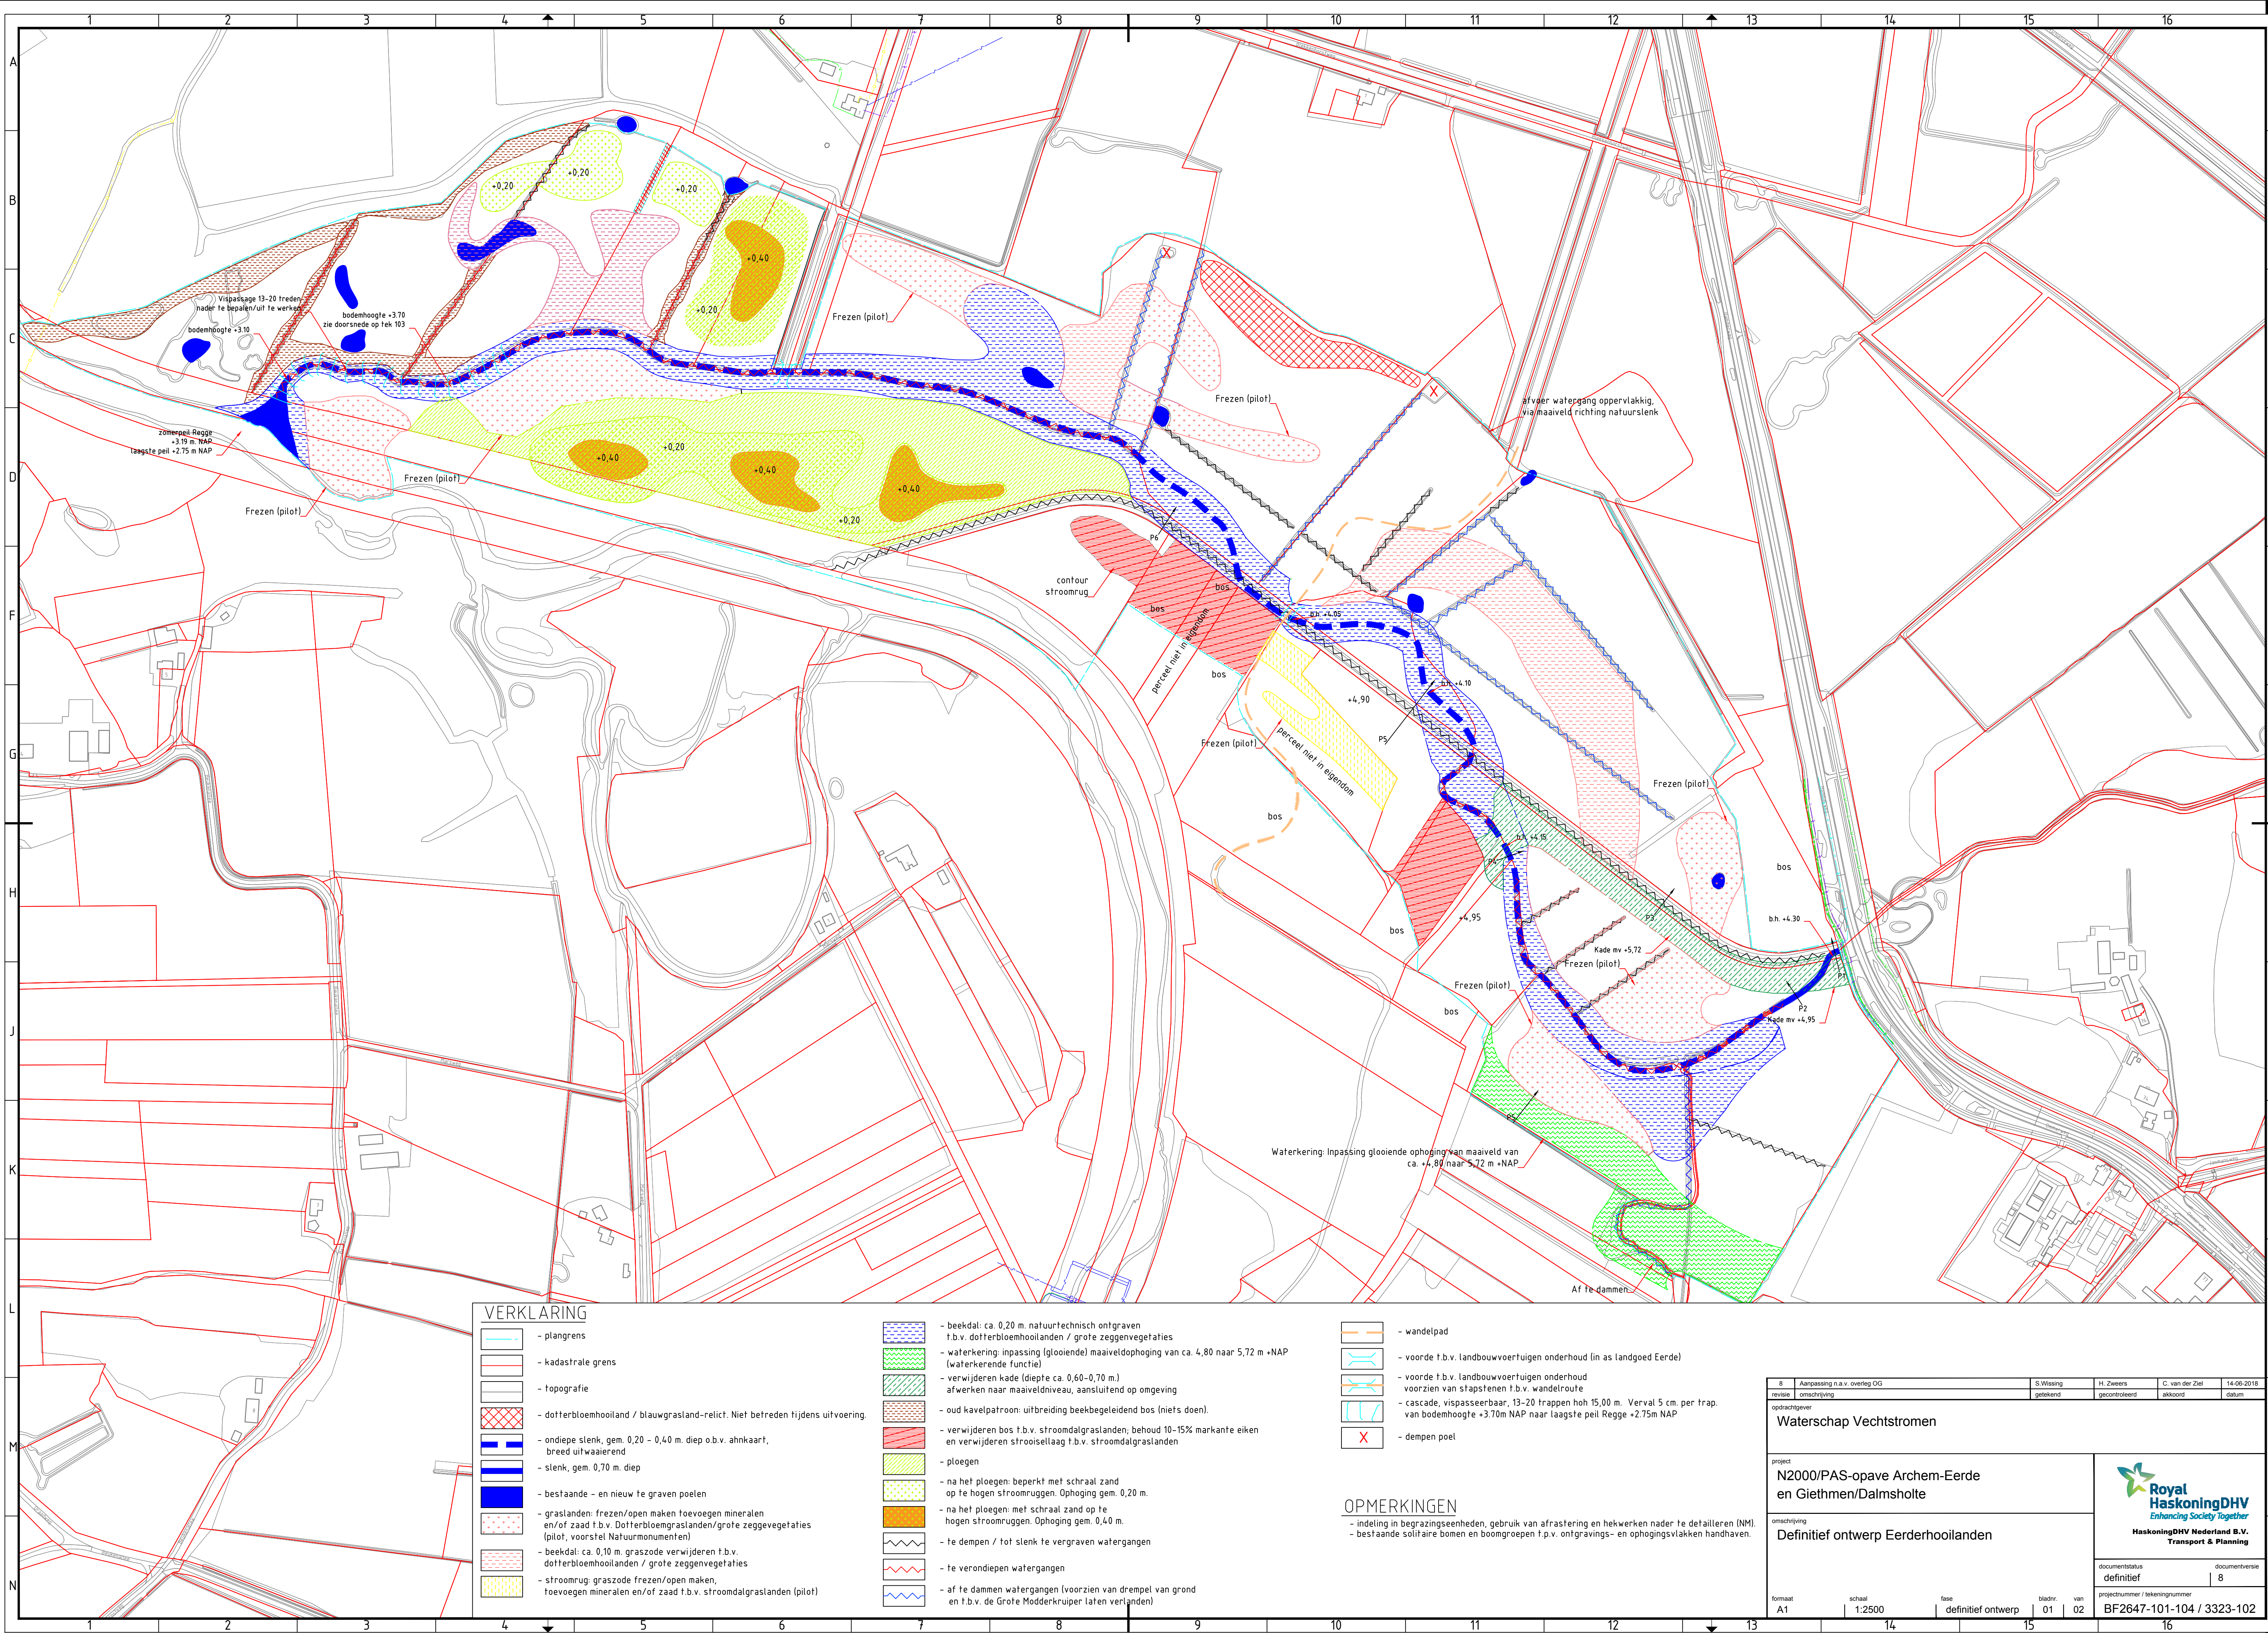

VERKLARING

- plangrens
- kadastrale grens
- topografie
- dotterbloemhooiland / blauwgrasland-relict. Niet betreden tijdens uitvoering.
- ondiepe slenk, gem. 0,20 - 0,40 m. diep o.b.v. ahnkaart, breed uitwaaiierend
- slenk, gem. 0,70 m. diep
- bestaande - en nieuw te graven poelen
- graslanden: frezen/open maken toevoegen mineralen en/of zaad t.b.v. Dotterbloemgraslanden/grote zeggevegetaties (pilot, voorstel Natuurmonumenten)
- beekdal: ca. 0,10 m. graszode verwijderen t.b.v. dotterbloemhooilanden / grote zeggevegetaties
- stroomrug: graszode frezen/open maken, toevoegen mineralen en/of zaad t.b.v. stroomdalgraslanden (pilot)

- beekdal: ca. 0,20 m. natuurtechnisch ontgraven t.b.v. dotterbloemhooilanden / grote zeggevegetaties
- waterkering: inpassing (glooiende) maaiveldophoging van ca. 4,80 naar 5,72 m +NAP (waterkerende functie)
- verwijderen kade (diepte ca. 0,60-0,70 m.) afwerken naar maaiveldniveau, aansluitend op omgeving
- oud kavelpatroon: uitbreiding beekbegeleidend bos (niets doen).
- verwijderen bos t.b.v. stroomdalgraslanden; behoud 10-15% markante eiken en verwijderen strooisellaag t.b.v. stroomdalgraslanden
- ploegen
- na het ploegen: beperkt met schraal zand op te hogen stroomruggen. Ophoging gem. 0,20 m.
- na het ploegen: met schraal zand op te hogen stroomruggen. Ophoging gem. 0,40 m.
- te dempen / tot slenk te vergraven watergangen
- te verondiepen watergangen
- af te dammen watergangen (voorzien van drempel van grond en t.b.v. de Grote Modderkruiper laten verlanden)

- wandelpad
- voorde t.b.v. landbouwvoertuigen onderhoud (in as landgoed Eerde)
- voorde t.b.v. landbouwvoertuigen onderhoud voorzien van stapsstenen t.b.v. wandelroute
- cascade, vispasseerbaar, 13-20 trappen hoh 15,00 m. Verval 5 cm. per trap. van bodemhoogte +3,70m NAP naar laagste peil Regge +2,75m NAP
- dempen poel

OPMERKINGEN

- indeling in begrazingseenheden, gebruik van afstering en hekwerken nader te detailleren (NM).
- bestaande solitaire bomen en boomgroepen t.p.v. ontgravings- en ophogingsvlakken handhaven.

8	Aanpassing n.a.v. overleg OG	S.Wissing	H.Zweers	C.van der Ziel	14-06-2018
revisie	omschrijving	getekend	gecontroleerd	akkoord	datum
opdrachtgever Waterschap Vechtstromen					
project N2000/PAS-opave Archem-Eerde en Giethmen/Dalmsholte					
onschrijving Definitief ontwerp Eerderhooilanden					
documentstatus definitief					
documentversie 8					
projectnummer / tekeningnummer BF2647-101-104 / 3323-102					
formaat A1	schaal 1:2500	fase definitief ontwerp	bladnr. 01	van 02	

Royal HaskoningDHV
Enhancing Society Together
HaskoningDHV Nederland B.V.
Transport & Planning