


2.0	Aanpassing B.A.C.				29-1-2024
1.0	Definitief				20-12-2023
0.2	2° concept				10-11-2023
0.1	1° concept				6-10-2023
Schaal 1:2.000					
Inrichtingsplan Arriën					
VO natuurinrichting Arriën Situatie Deel West					
Get.:	Formaat:	Afmeting:	Status:	Datum:	Versie:
Johan de Putter	A0	841x1189 mm	Definitief	29-1-2024	2.0

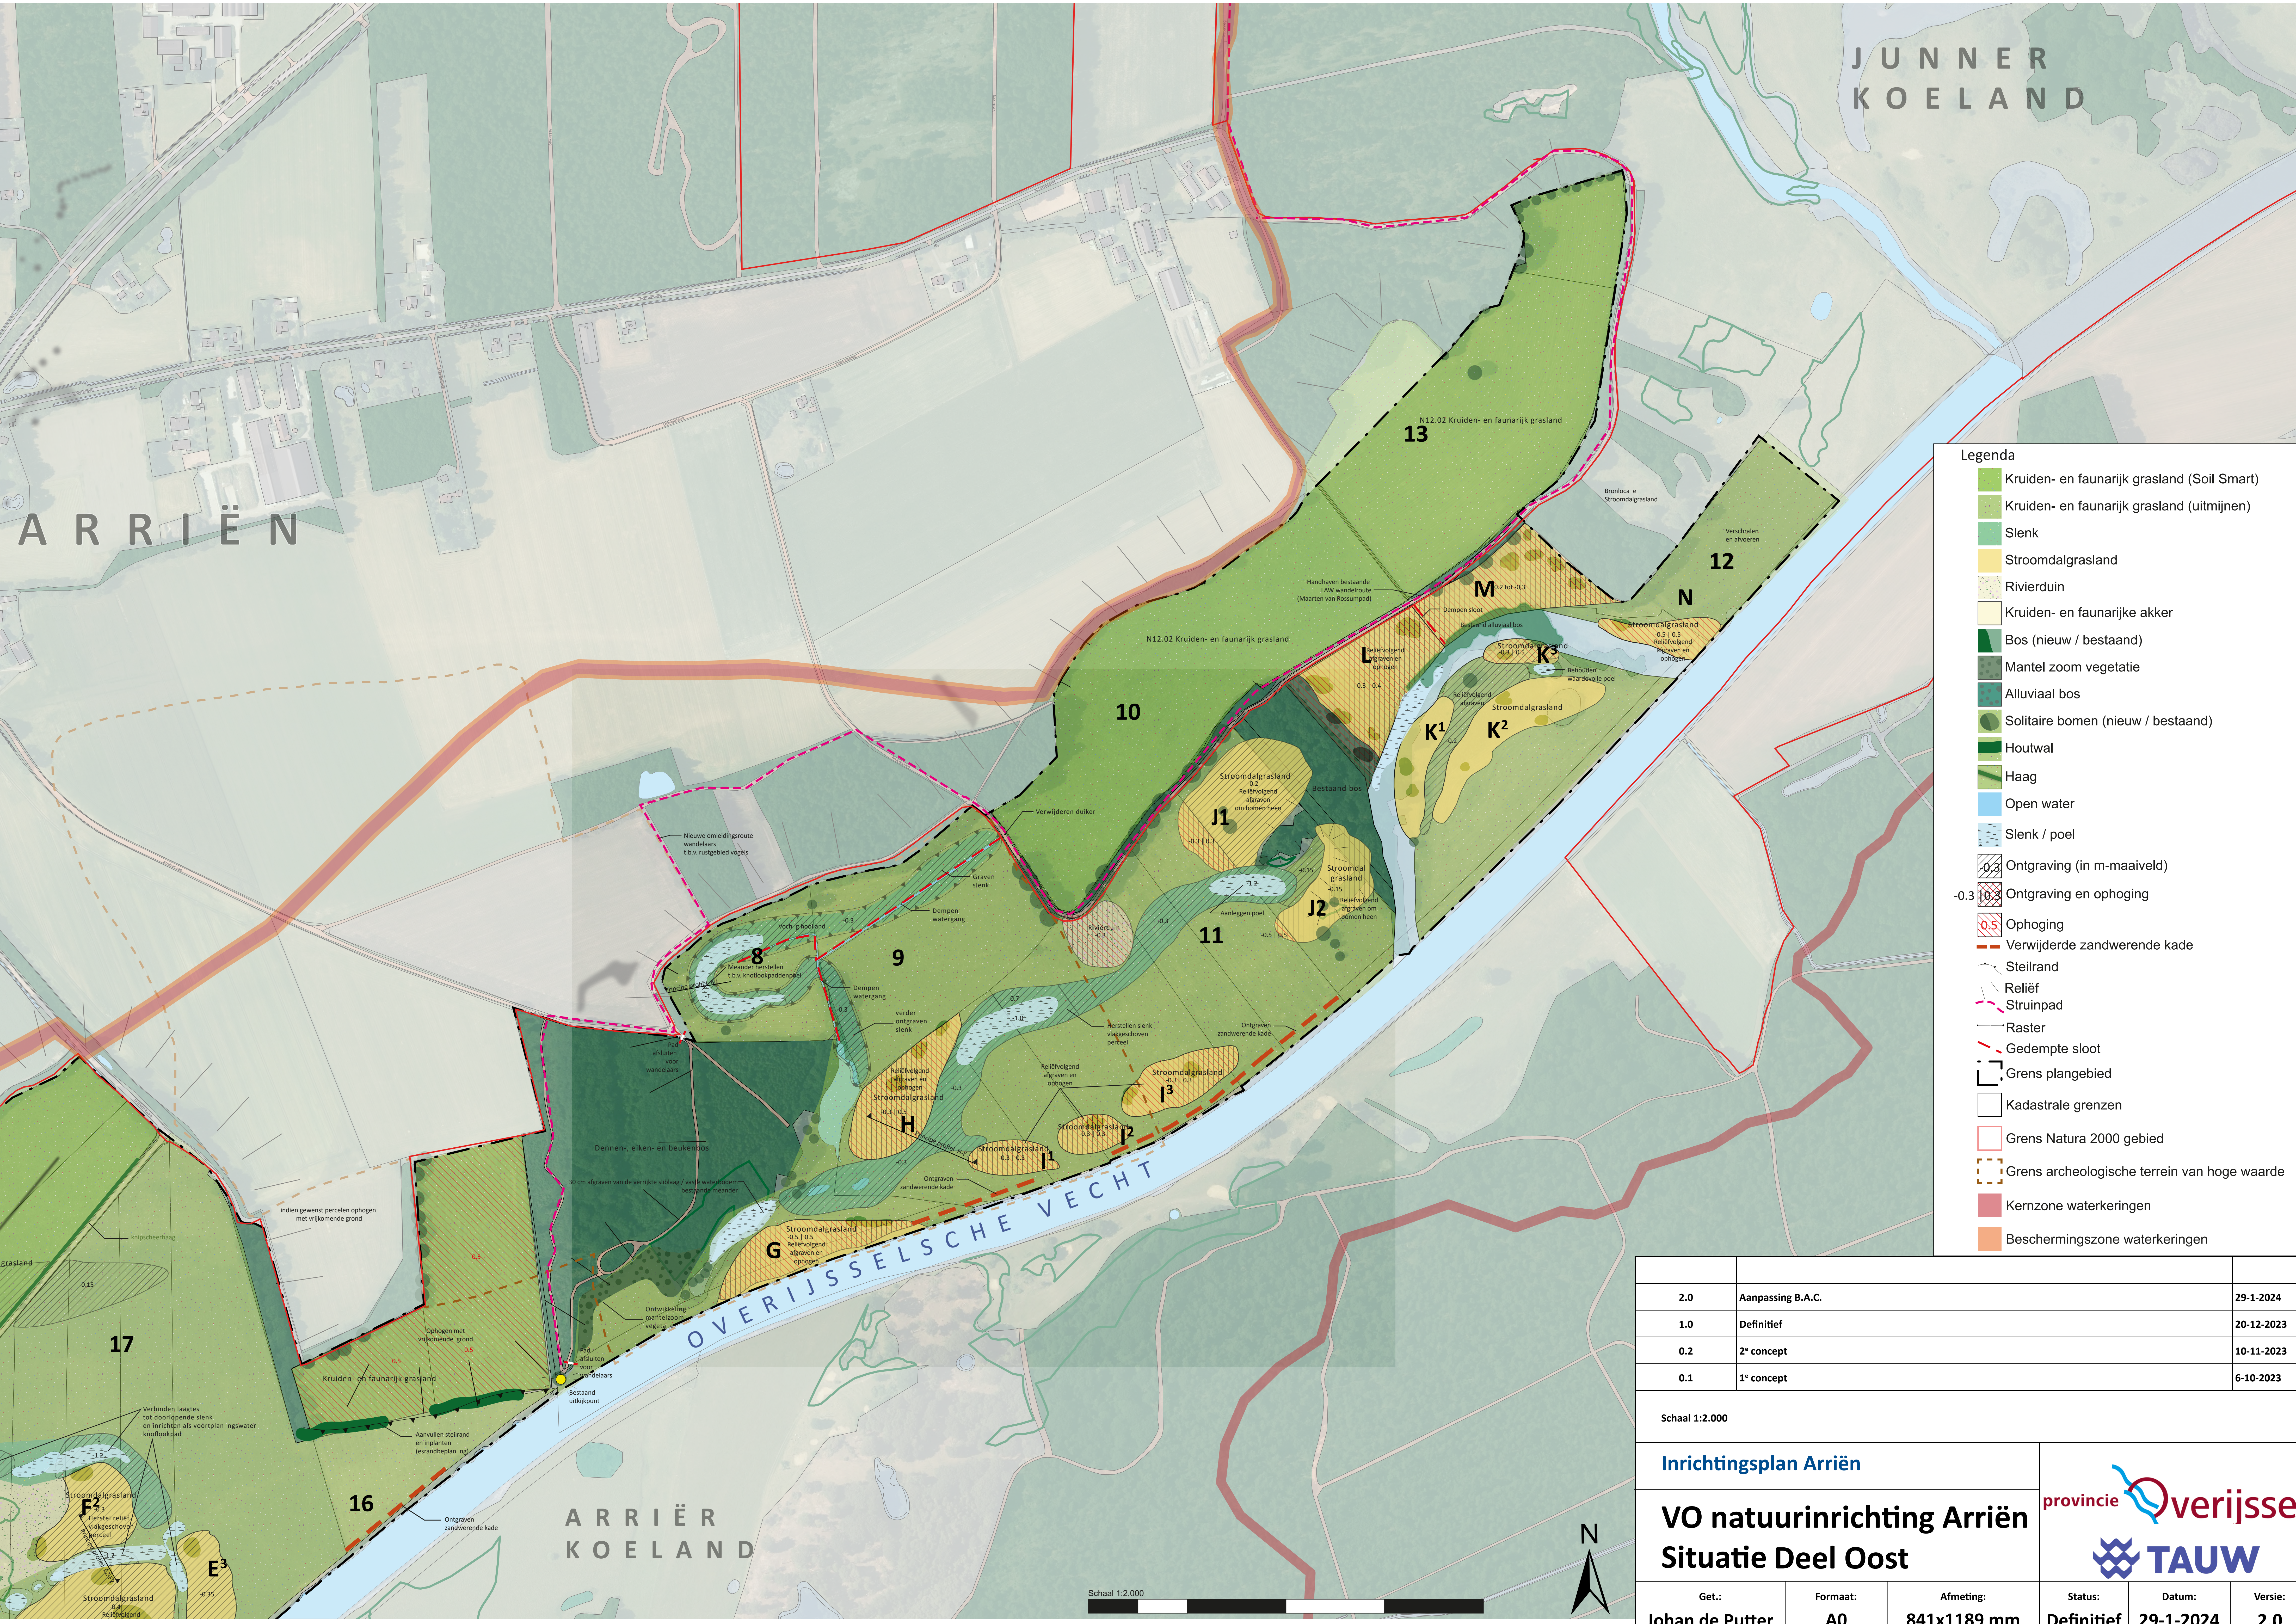

Legenda

Kruiden- en faunairijk grasland (Soil Smart)

Kruiden- en faunairijk grasland (uitmijnen)

Slenk

Stroomdalgrasland

Rivierduin

Kruiden- en faunairijke akker

Bos (nieuw / bestaand)

Mantel zoom vegetatie

Alluviaal bos

Solitaire bomen (nieuw / bestaand)

Houtwal

Haag

Open water

Slenk / poel

Ontgraving (in m-maaiveld)

Ontgraving en ophoging

Ophoging

Verwijderde zandwerende kade

Steilrand

Reliëf

Struinp pad

Raster

Gedempte sloot

Grens plangebied

Kadastrale grenzen

Grens Natura 2000 gebied

Grens archeologische terrein van hoge waarde

Kernzone waterkeringen

Beschermingszone waterkeringen

2.0	Aanpassing B.A.C.	29-1-2024
1.0	Definitief	20-12-2023
0.2	2 ^e concept	10-11-2023
0.1	1 ^e concept	6-10-2023

Schaal 1:2.000

Inrichtingsplan Arriën

VO natuurinrichting Arriën
Situatie Deel Oost

provincie overijssel

TAUW

Get.:	Formaat:	Afmeting:	Status:	Datum:	Versie:
Johan de Putter	A0	841x1189 mm	Definitief	29-1-2024	2.0