
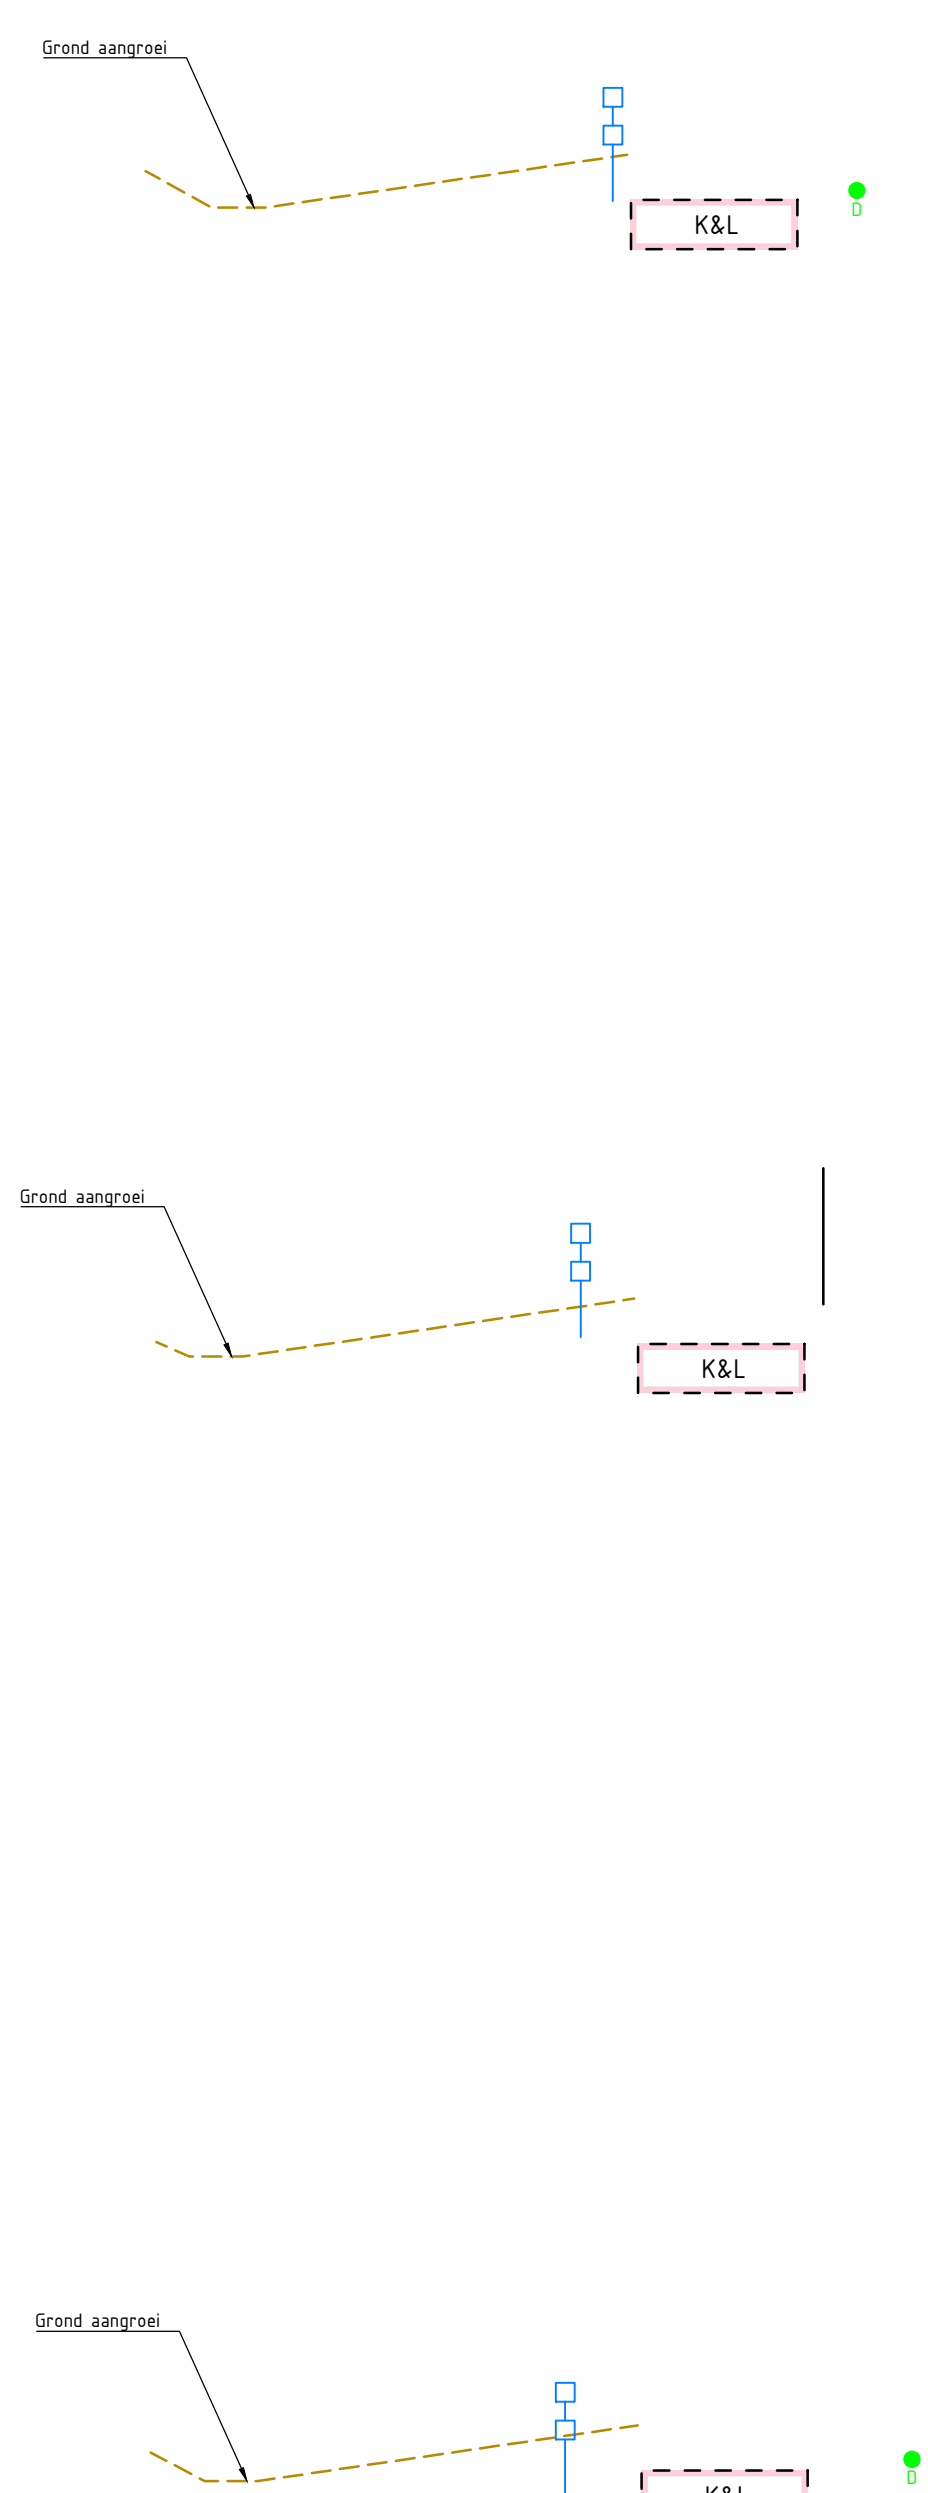



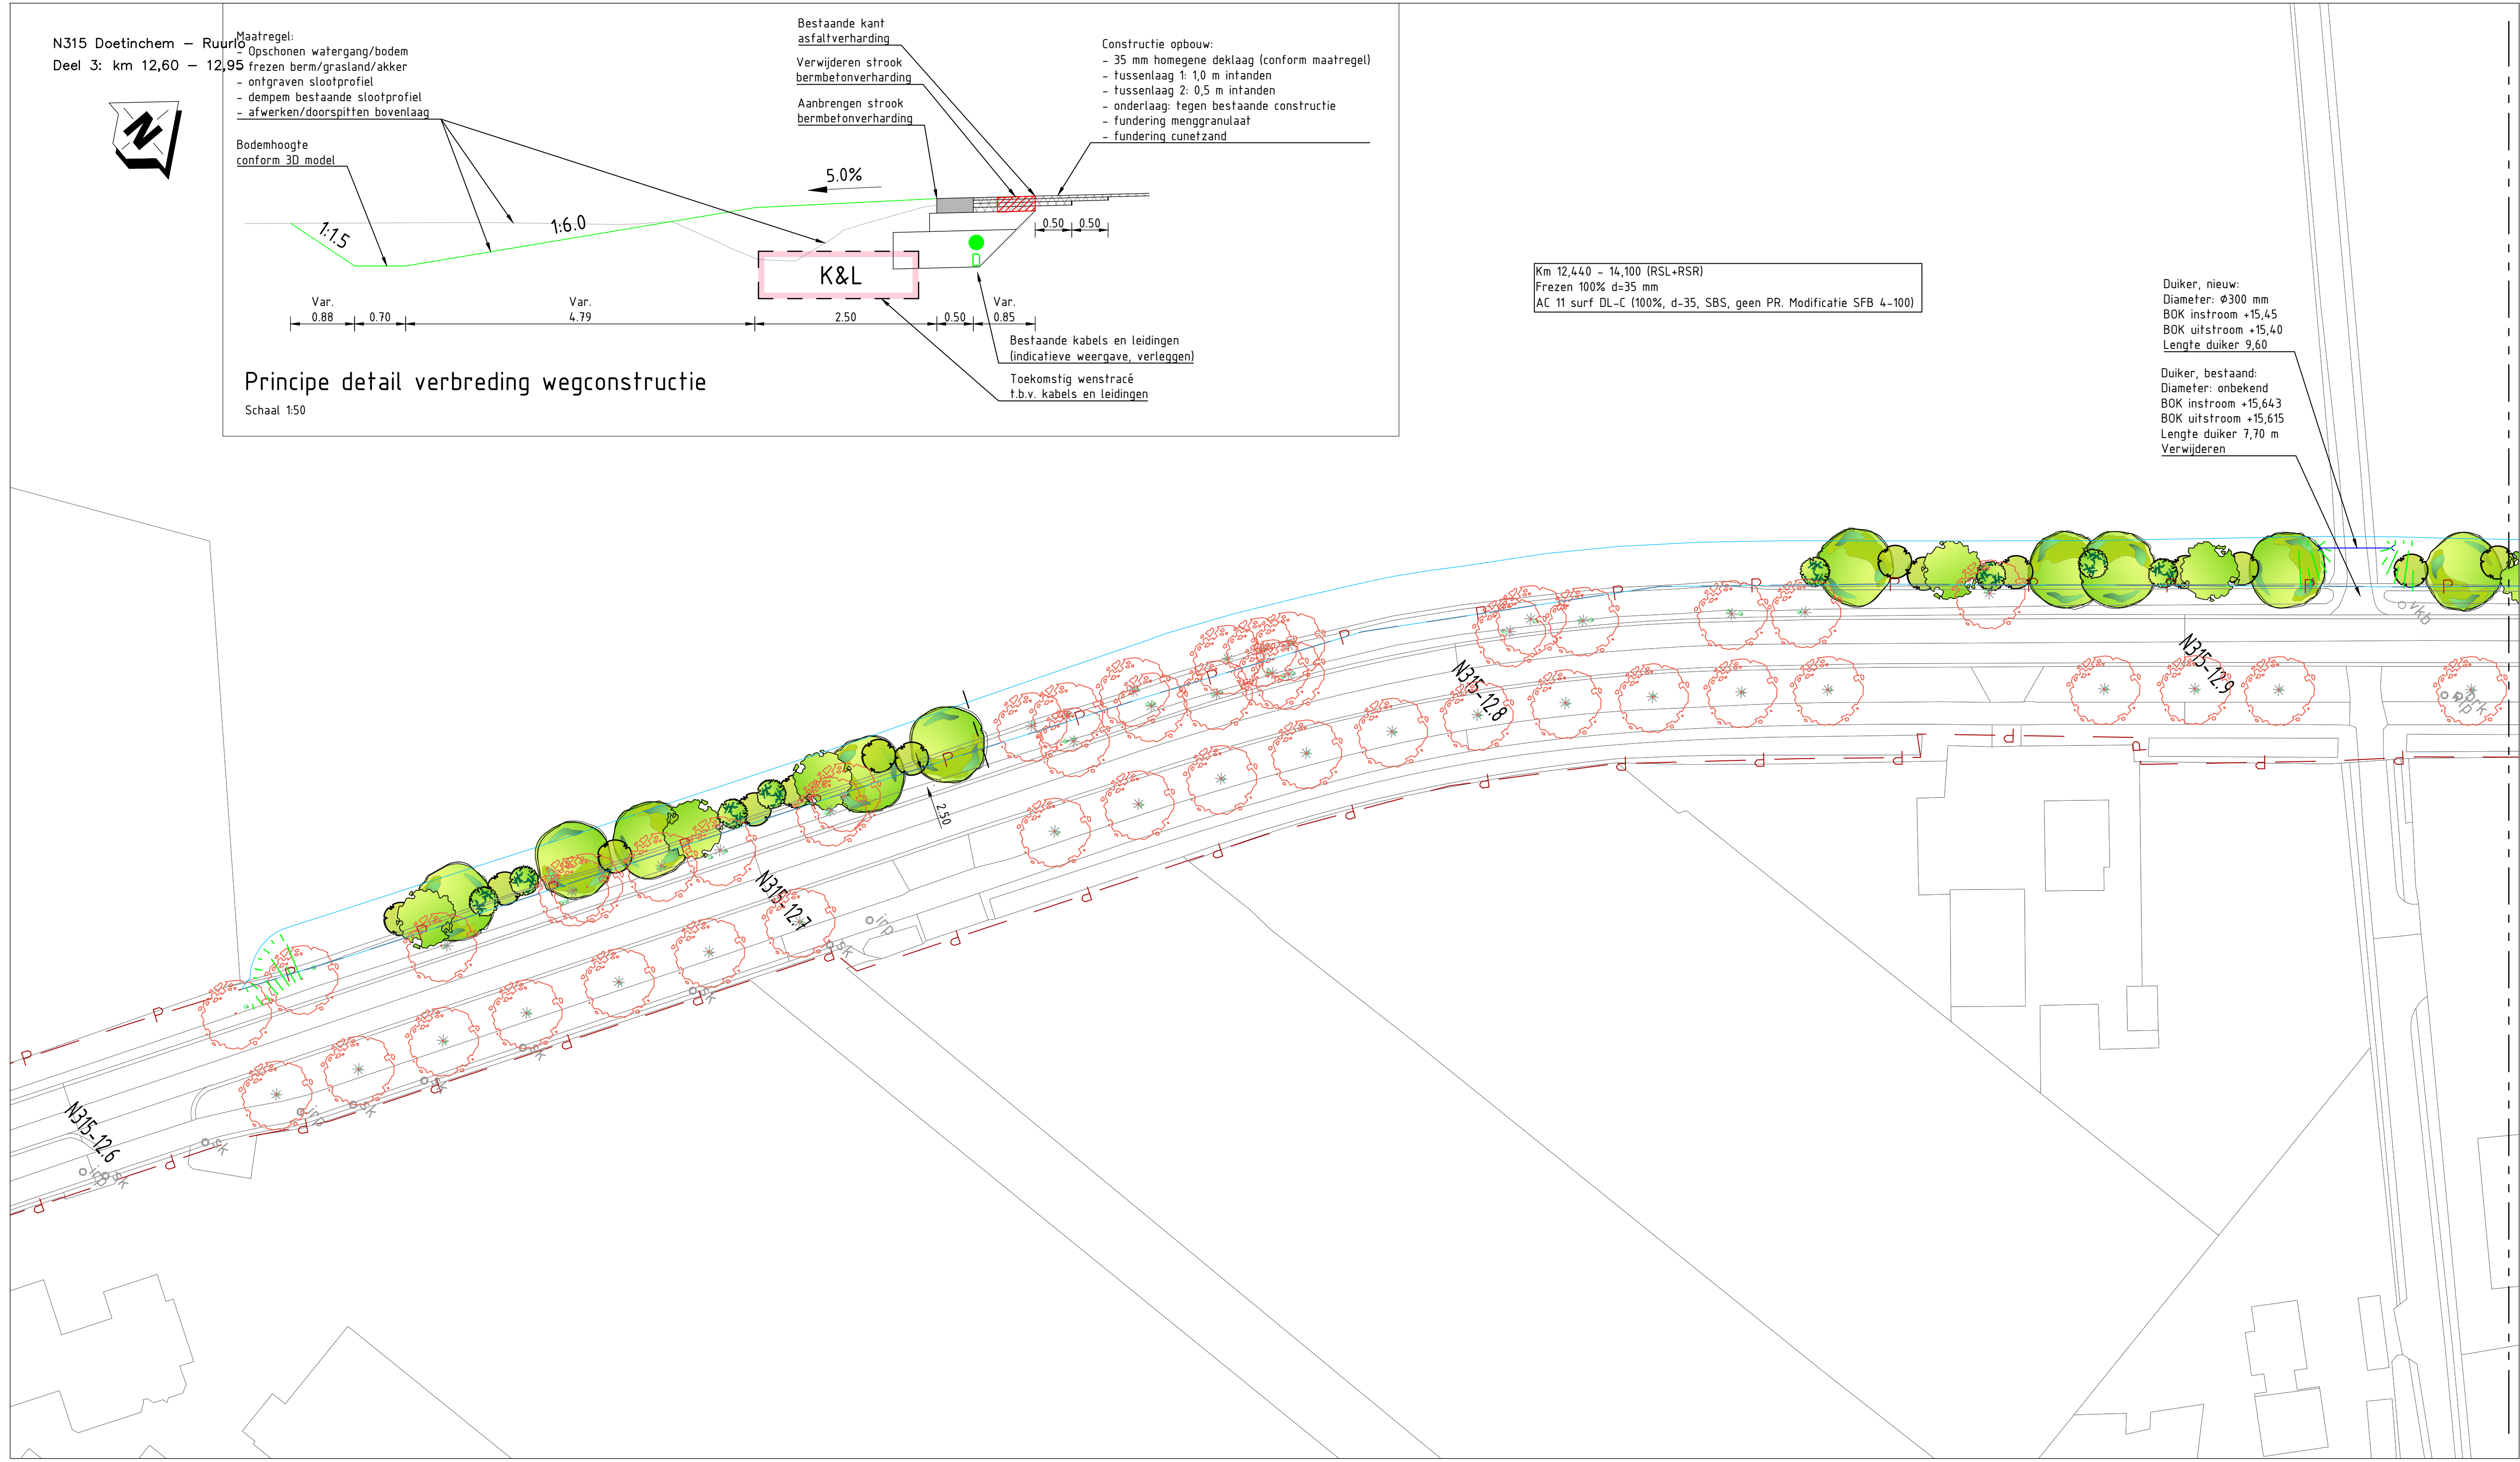


- Algemeen (bestaand)
- verkeersbord
 - wegwijzer
 - boom
 - lichtmast
 - straatkaak/trottoirkaak
 - inspectieput
 - Telecom kast
 - haltepaal
 - beton verharding
 - straatwerk
 - asfalt verharding
 - Eigendomsgrens provincie
 - kadaster grens


- Project (nieuwe situatie)
- kant verharding hoofdrijbaan
 - kant verharding fietspad
 - kant verharding voetpad
 - betonbanden
 - grondwerkwijn
 - plangrens
 - talud grondwerk
 - bestaande boom handhaven
 - verwijderen boom
 - Aanplant nieuwe boom
 - Aankoopsgrens

- Data RPN
- Data BOK Fibre
- Maker: Vians
- LS Provincie
- LS Luster
- K: Data Tient
- MS Lander
- Gas lage druk Lander
- Vrijervol: rooi gemeente

Oriëntatiemelding K&L (Aan deze tekening kunnen geen rechten worden ontleend)

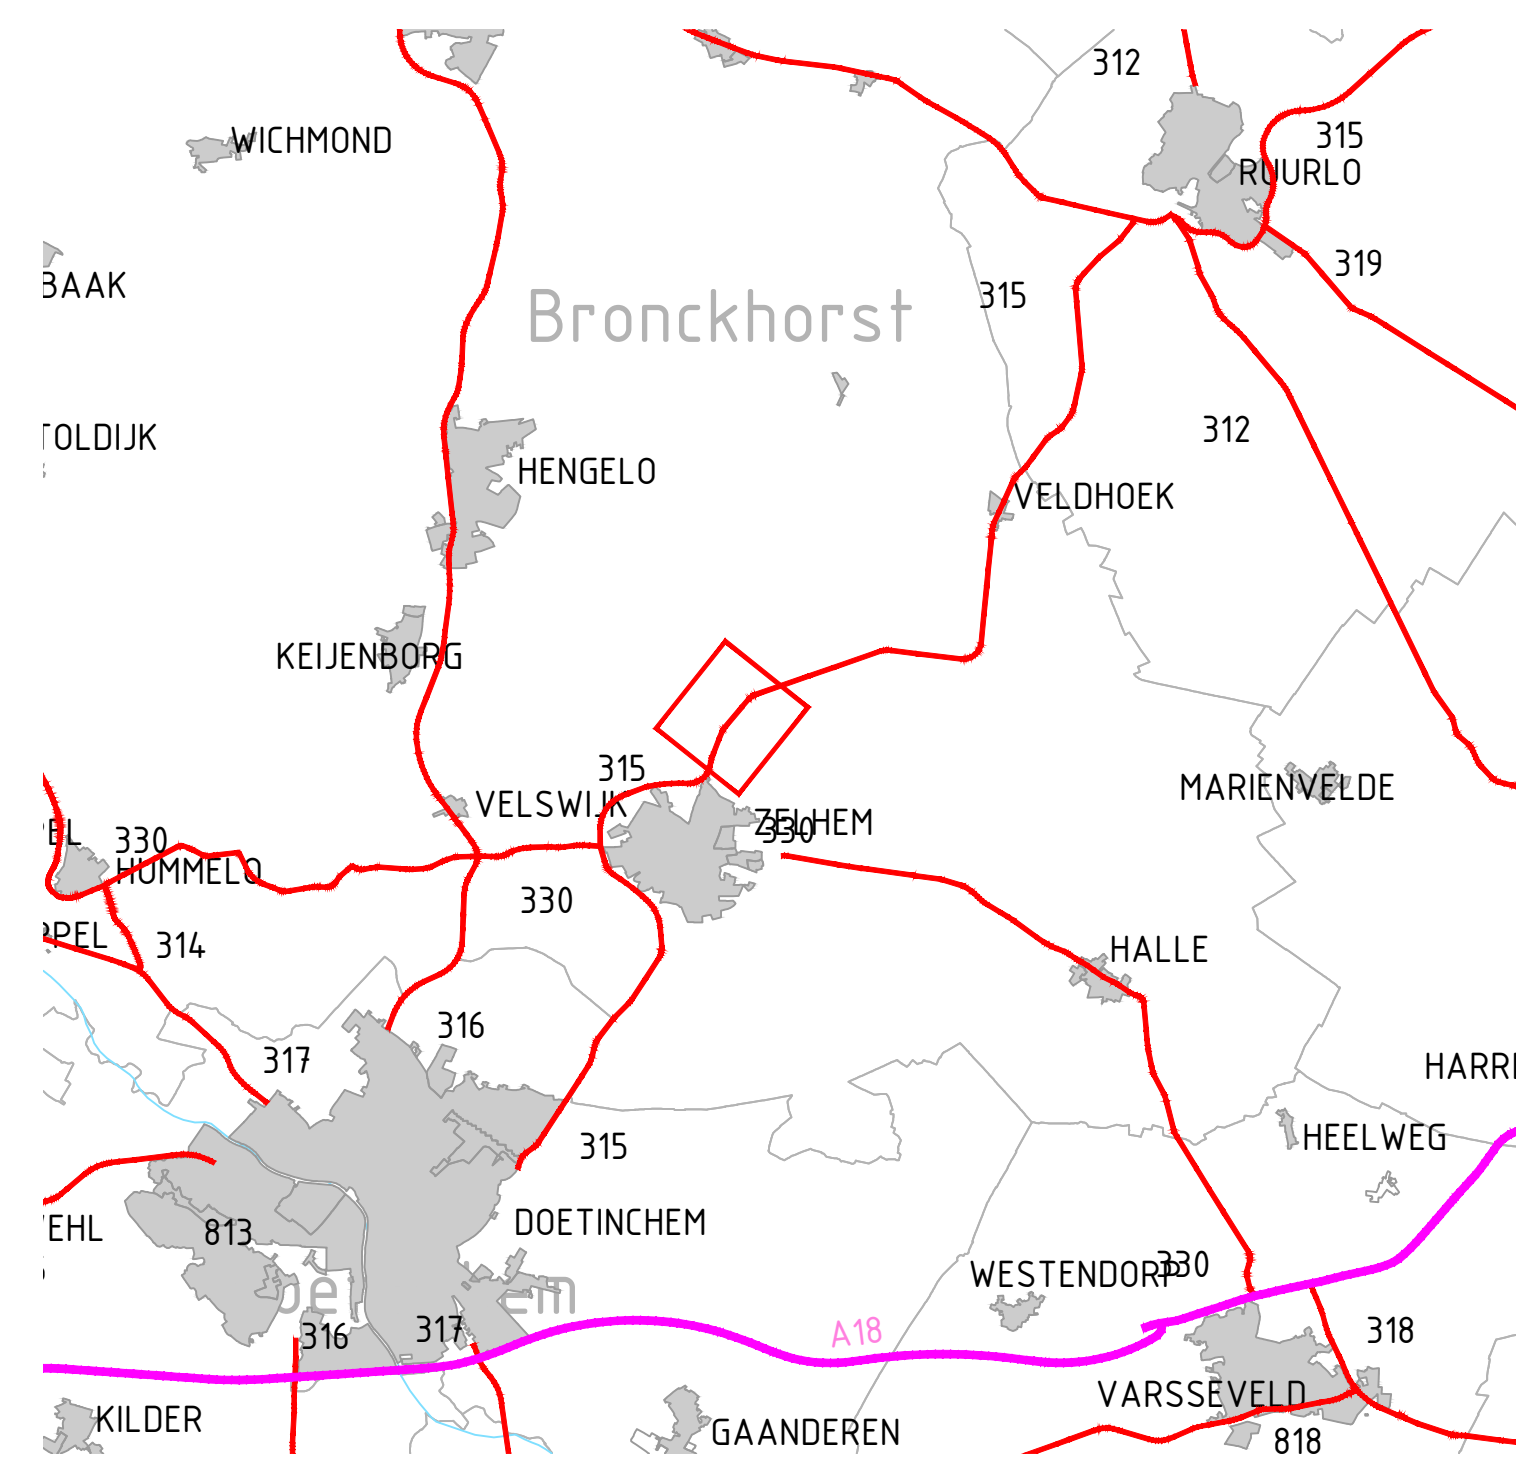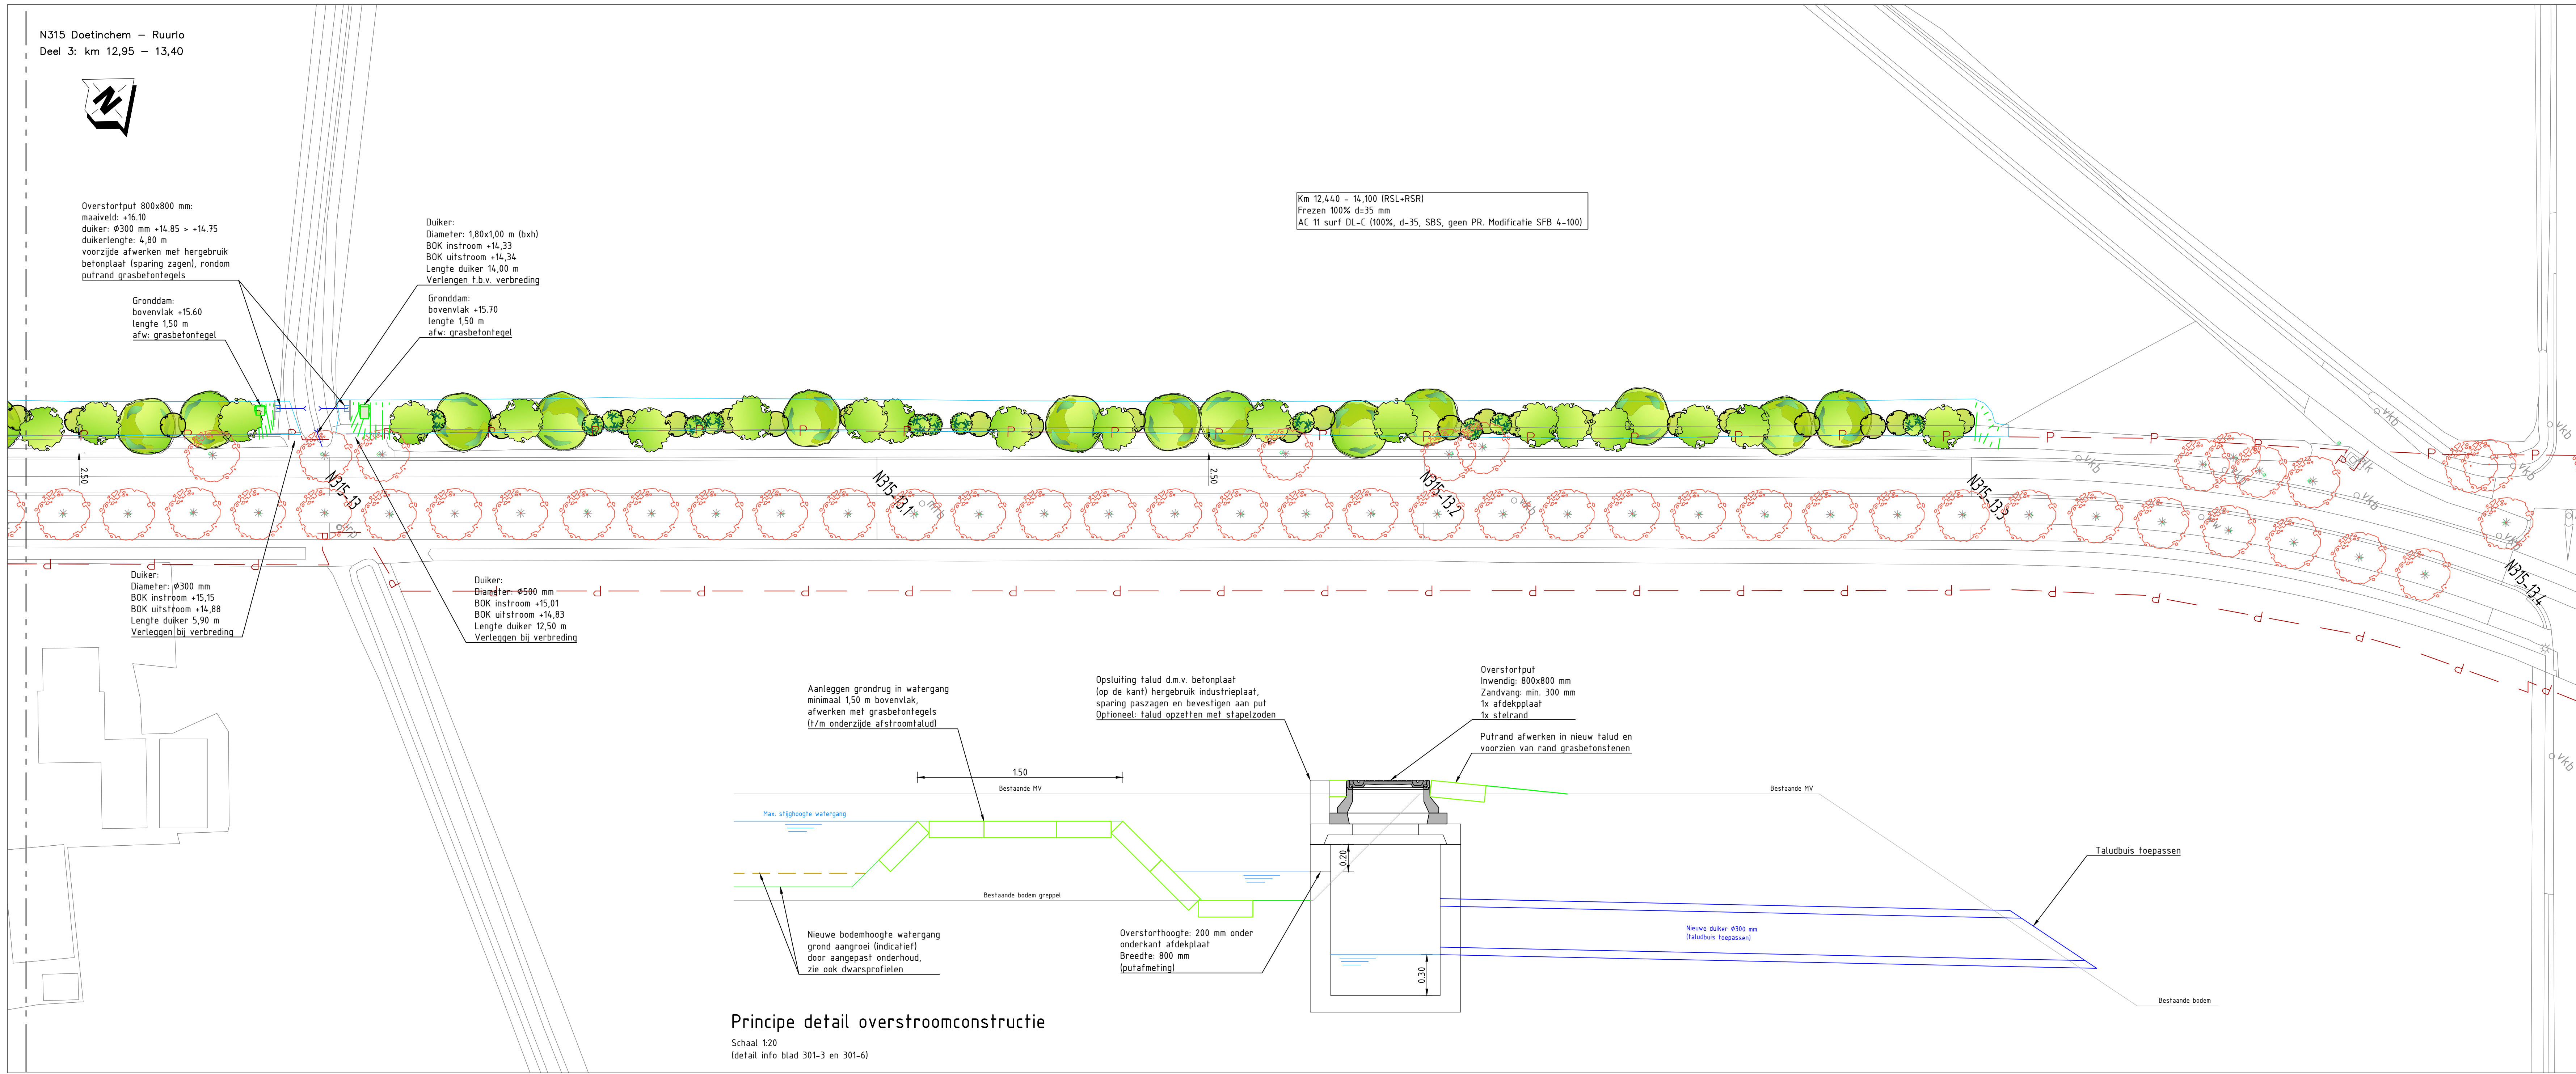

2.0	Eerste uitgave	03-03-2023		
1.1	Aanpassing: opnemen plangrens DO	03-02-2023		
1.0	Eerste uitgave	17-01-2023		
code	omschrijving	datum	getekend	gecontroleerd
	provincie			
	Gelderland			
	Afdeling Uitvoering Werken			
	Team			
	Ontwerp en Realisatie Werken			
	N315 Traject 126 (Doetinchem - Ruurlo)			
	Situatietekening maatregelen toekomstige aanplant			
	Definitief Ontwerp			
	km 5.90 - 22.90			
getekend		datum	03-03-2023	schaal: 1:500
gecontroleerd		datum	03-03-2023	formaat: A0
status	Definitief	datum	03-03-2023	projectnummer: 60750354
		versie	2.0	tekeningsnummer: 60750354-301

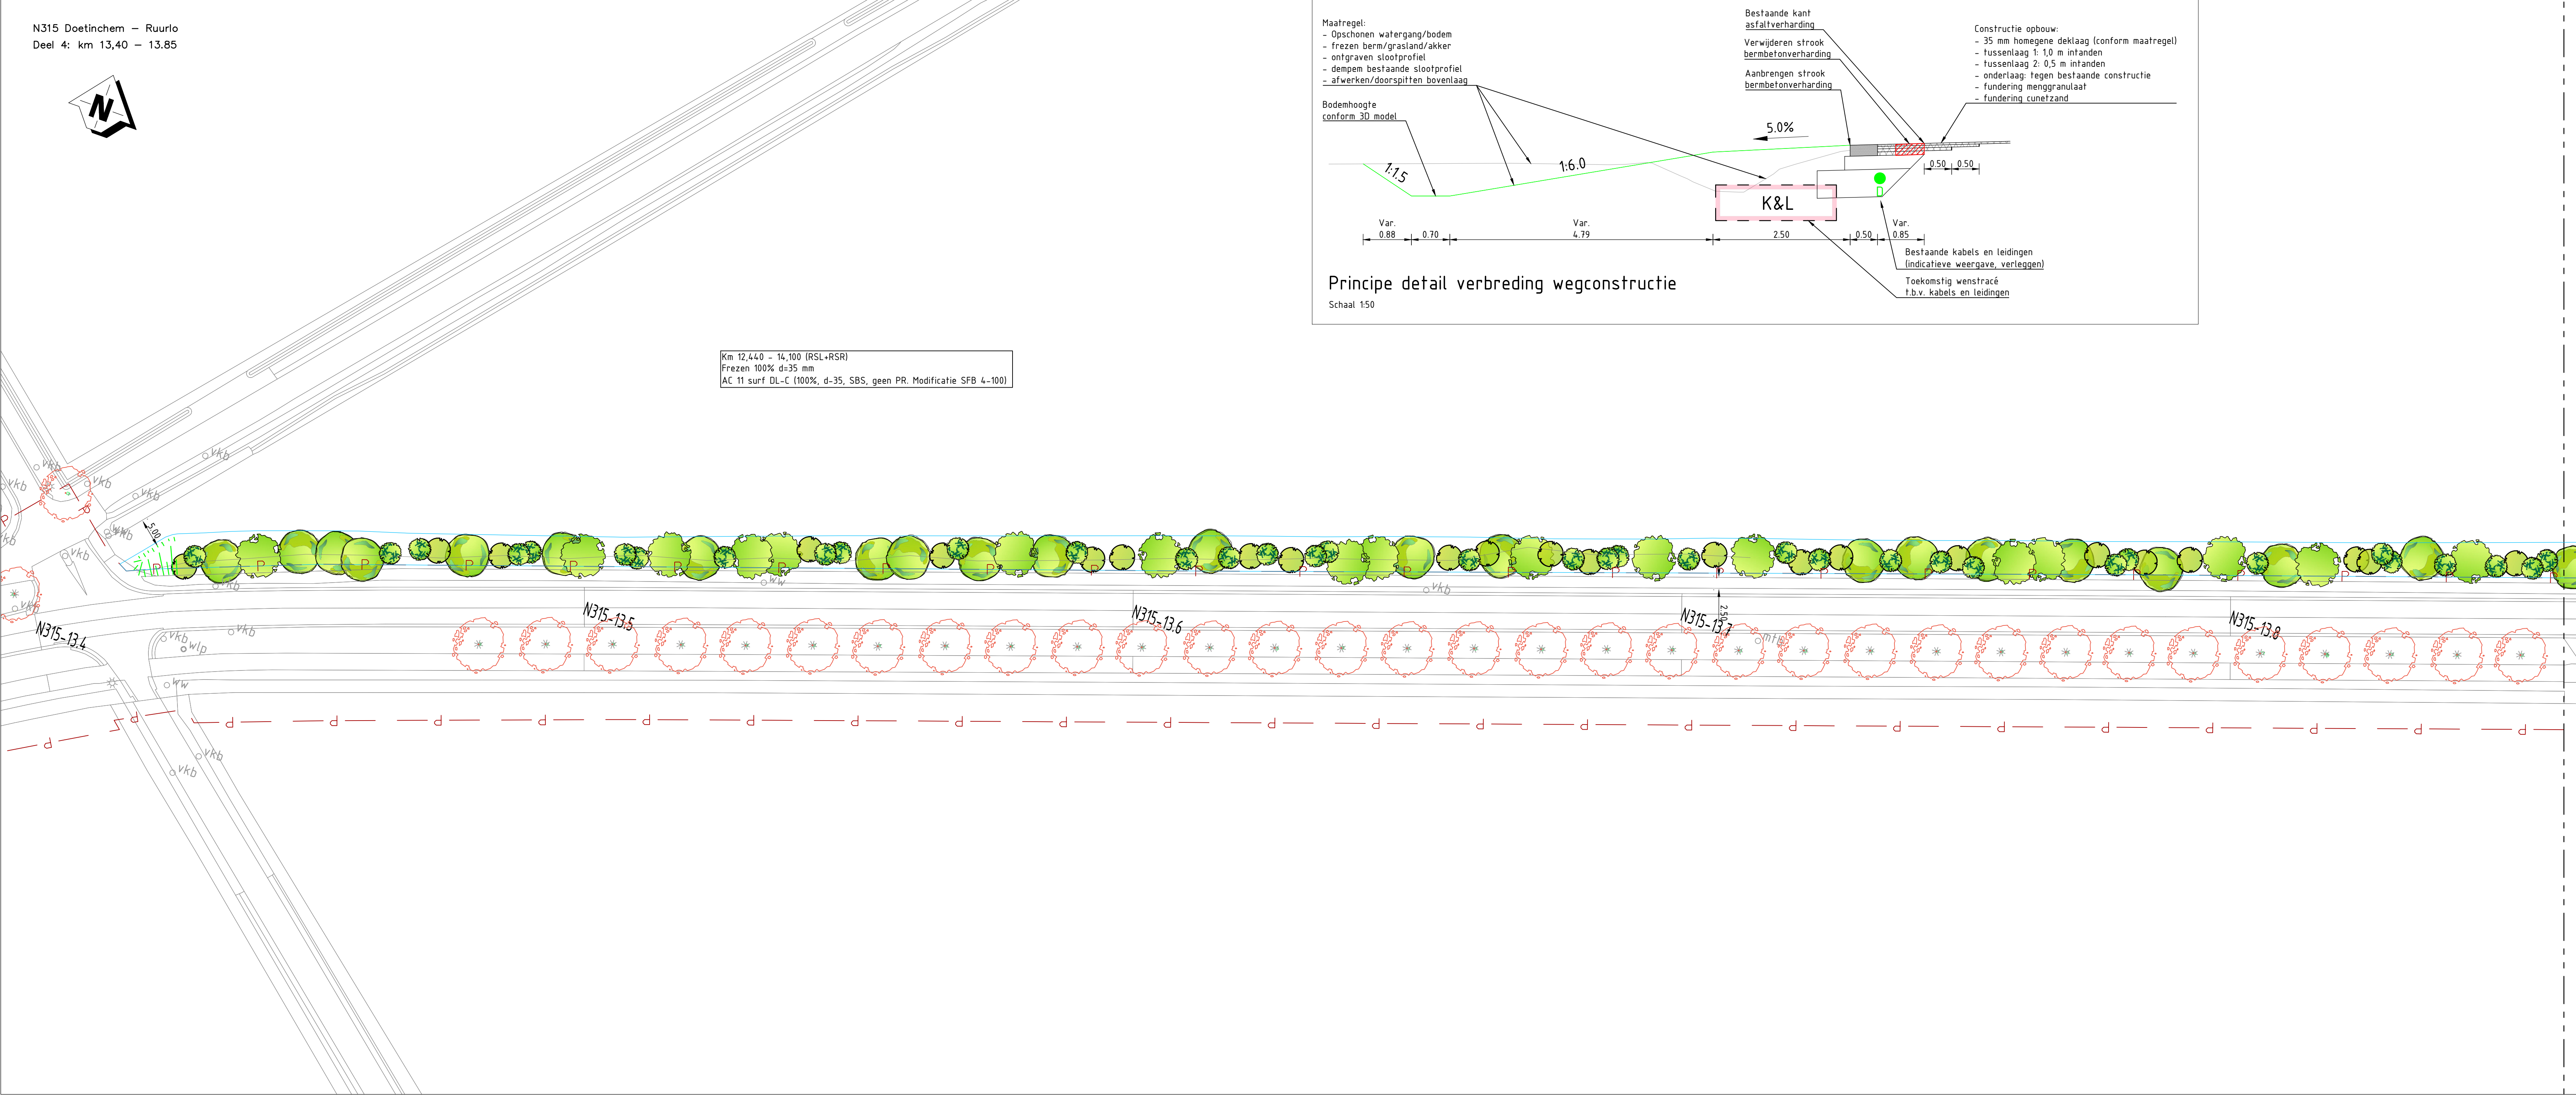

Algemeen (bestaand)

- verkeersbord
- wegwijzer
- boom
- lichtmast
- straatkok/trottoirkok
- inspectieput
- Telecom kast
- haltepaal
- befon verharding
- straatwerk
- asfalt verharding
- Eigendomsgrans provincie
- kadaster grens

Project (nieuwe situatie)

- kant verharding hoofdrijsbaan
- kant verharding fietspad
- kant verharding voetpad
- betonbanden
- grondwerklijn
- plangrens
- talud grondwerk
- bestaande boom handhaven
- verwijderen boom
- Aanplant nieuwe boom
- Aankoopgrens

Oriëntatiemelding K&L (Aan deze tekening kunnen geen rechten worden ontleend)



WICHMOND
BAAK
TOLDIJK
HENGLO
KEIJENBORG
VELSWIK
ZELHEM
HARRI
HEELWEG
WESTENDORP
VARSEVELD
KILDER
GAANDEREN

312
315
319
312
VELDHOEK
MARIENVELDE
316
317
315
316
317
316
317
318
818

2.0	Eerste uitgave	03-03-2023		
1.1	Aanpassing: opnemen plangrens DO	03-02-2023		
1.0	Eerste uitgave	17-01-2023		
code	omschrijving	datum	getekend	gecontroleerd

provincie
Gelderland

Afdeling Uitvoering Werken
Team
Ontwerp en Realisatie Werken

bureau uitbesteding
IGW

N315 Traject 126 (Doetinchem – Ruurlo)
Situatietekening maatregelen toekomstige aanplant
Definitief Ontwerp

besteknummer:
documenttype:
Tekening
documentnummer:

km 5.90 – 22.90

getekend		datum	03-03-2023	schaal:	1500	in 13 bladen - bladnr.	4
gecontroleerd		datum	03-03-2023	formaat:	A0	projectnummer:	60750354
vrijgegeven		datum	03-03-2023	versie	2.0	tekeningsnummer:	60750354-301
status	Definitief						

L:\0019\0021\vervoeren\bronnen\0020-03-05\Definitief Ontwerp\N315-60750354-301 v2\N315-60750354-301.docx





- Algemeen (bestaand)

 - verkeersbord
 - wegwijzer
 - boom
 - lichtmast
 - straatkok/truittorkolk
 - inspectieput
 - Telecom kast
 - haltepaal
 - beton verharding
 - straatwerk
 - asfalt verharding
 - Eigendomsgrens provincie
 - kadaster grens
- Project (nieuwe situatie)

 - kant verharding hoofdrijbaan
 - kant verharding fietspad
 - kant verharding voetpad
 - betonbanden
 - grondwerklijn
 - plangrens
 - talud grondwerk
 - bestaande boom handhaven
 - verwijderen boom
 - Aanplant nieuwe boom
 - Aankoopgrens

Oriëntatiemelding K&L (Aan deze tekening kunnen geen rechten worden ontleend)

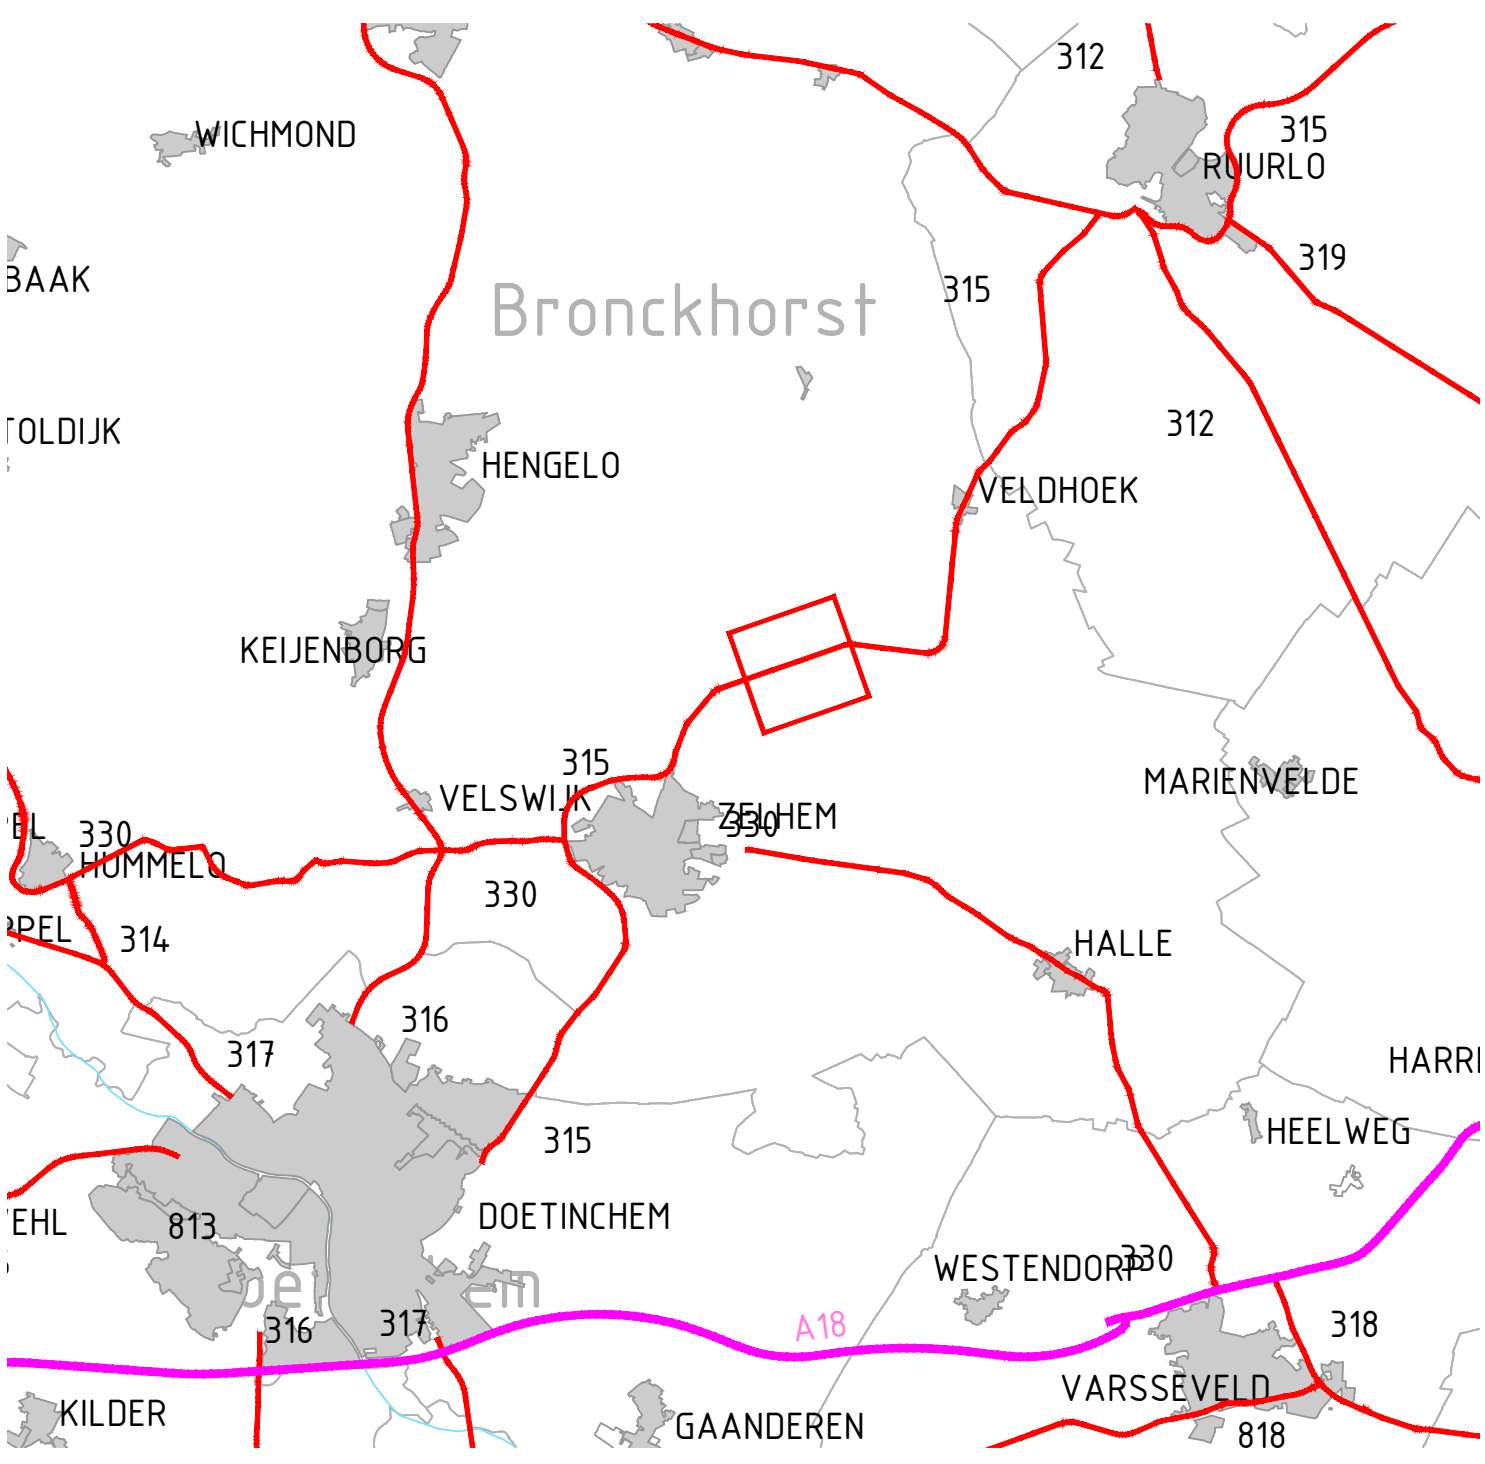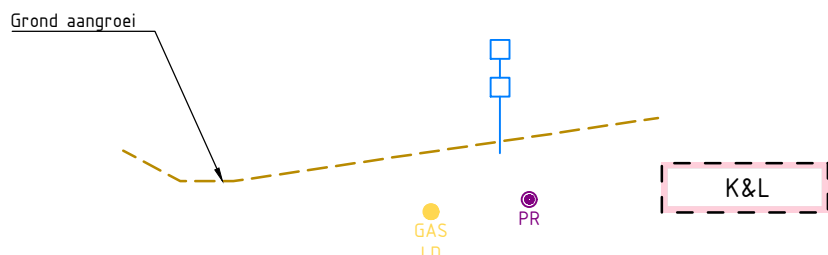


2.0	Eerste uitgave	03-03-2023		
1.1	Aanpassing: opnemen plangrens DO	03-02-2023		
1.0	Eerste uitgave	17-01-2023		
code	omschrijving	datum	getekend	gecontroleerd
provincie		Afdeling Uitvoering Werken		
Gelderland		Team		
		Ontwerp en Realisatie Werken		
N315 Traject 126 (Doetinchem – Ruurlo)		bureau uitbesteding		
Situatietekening maatregelen toekomstige aanplant		I GW		
Definitief Ontwerp		besteknummer:		
km 5.90 – 22.90		documenttype:		
		Tekening		
		documentnummer:		
getekend		datum	03-03-2023	schaal: 1:500
gecontroleerd		datum	03-03-2023	formaaf: A0
vragegeven		datum	03-03-2023	projectnummer: 60750354
status	Definitief	versie	2.0	tekeningsnummer: 60750354-301




- Algemeen (bestaand)
- verkeersbord
 - wegwijzer
 - boom
 - lichtmast
 - straatkok/trottoirkok
 - inspectieput
 - Telecom kast
 - haltepaal
 - beton verharding
 - straatwerk
 - asfalt verharding
 - Eigendomsgrens provincie
 - kadaster grens
- Project (nieuwe situatie)
- kant verharding hoofdrijbaan
 - kant verharding fietspad
 - kant verharding voetpad
 - betonbanden
 - grondwerklijn
 - plangrens
 - talud grondwerk
 - bestaande boom handhaven
 - verwijderen boom
 - Aanplant nieuwe boom
 - Aankoopgrens

Oriëntatiemelding K&L (Aan deze tekening kunnen geen rechten worden ontleend)

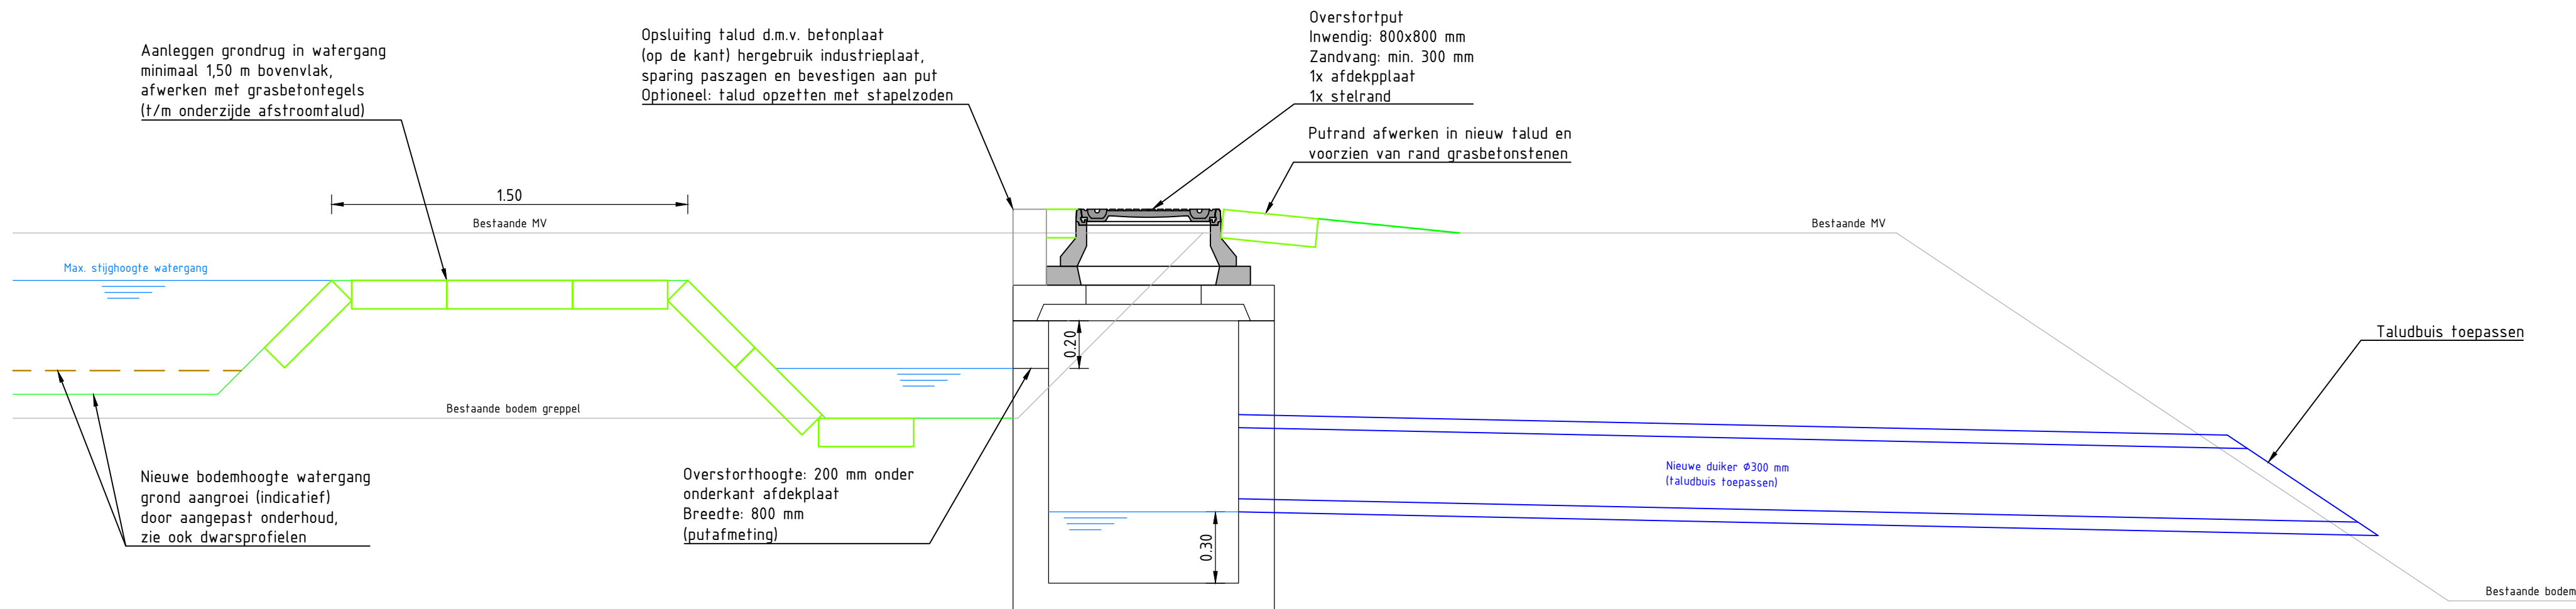


Principe detail overstroomconstructie

Schaal 1:20
(detail info blad 301-3 en 301-6)

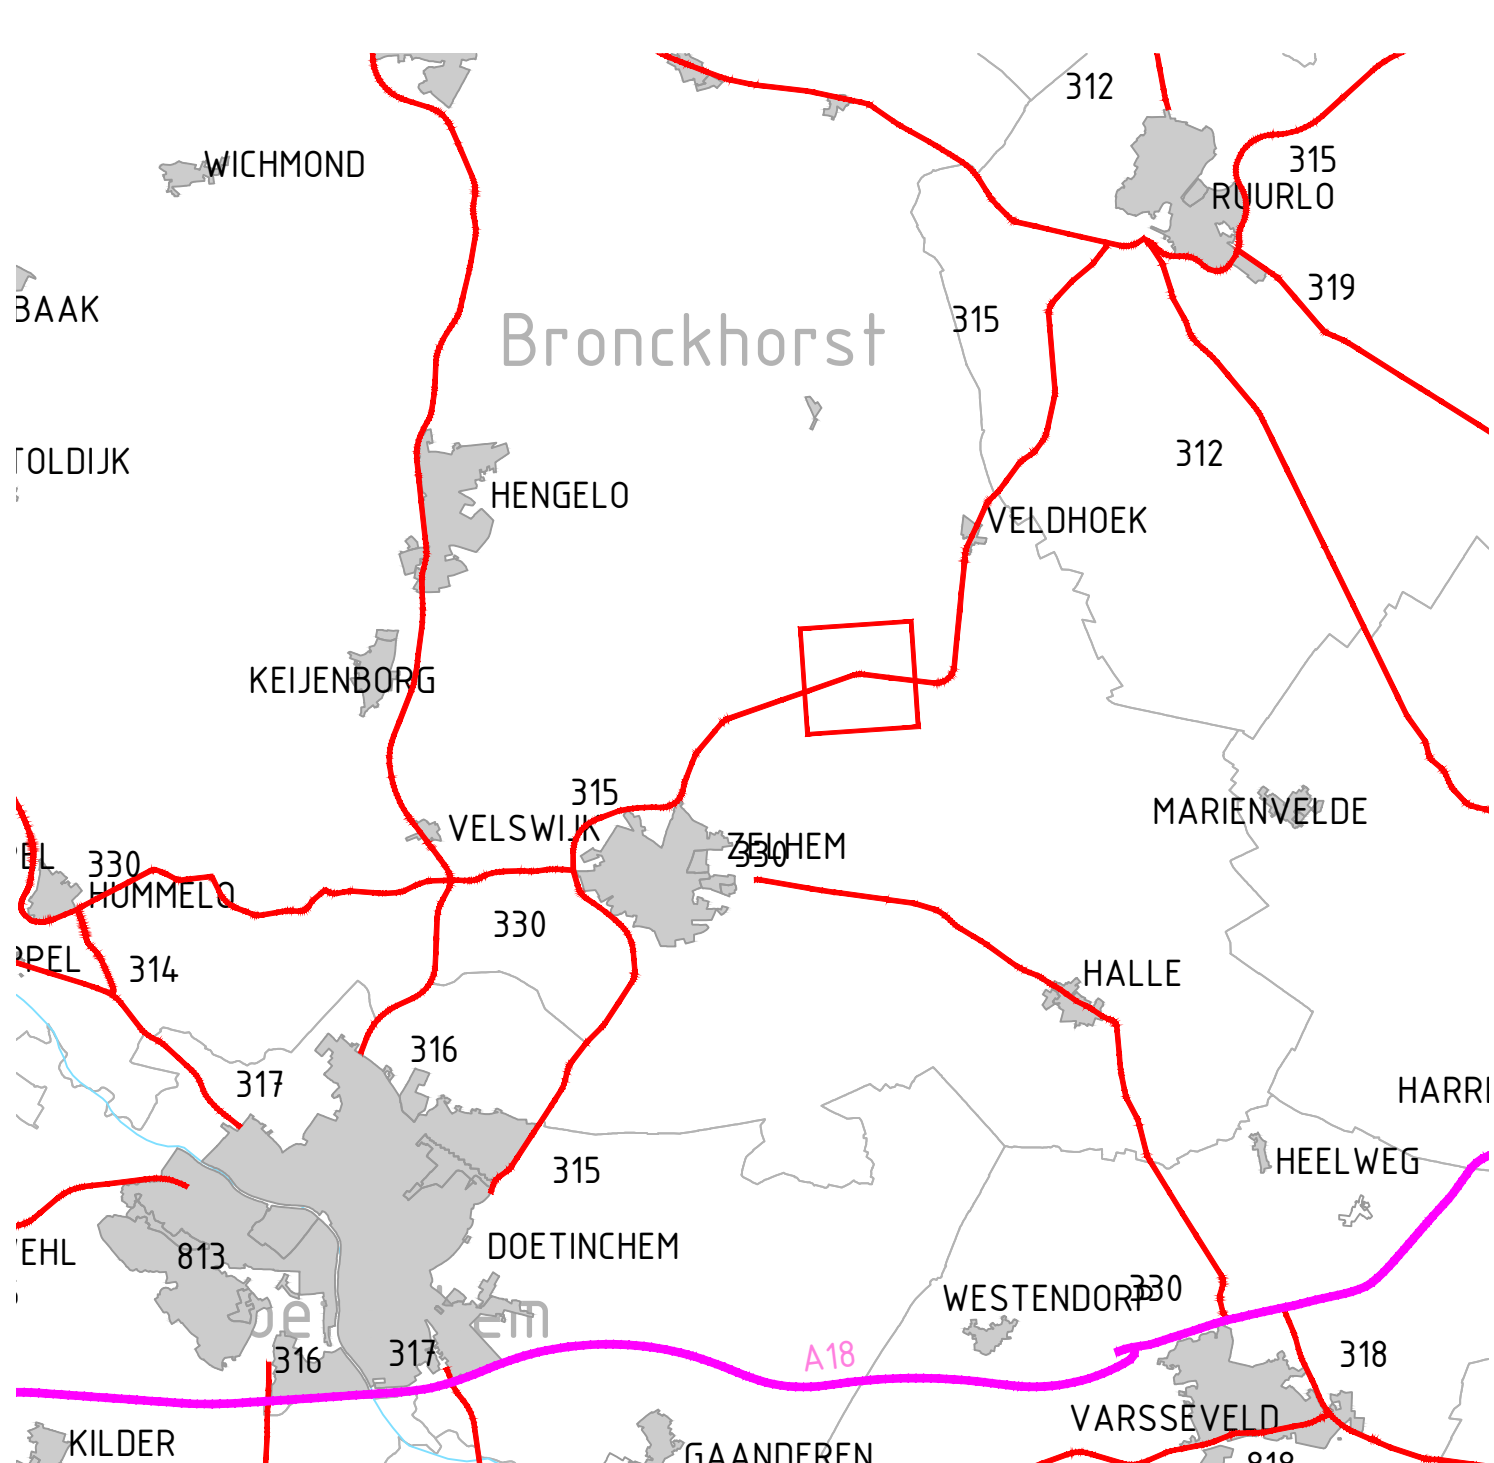

2.0	Eerste uitgave	03-03-2023		
1.1	Aanpassing: opmaken plangrens DO	03-02-2023		
1.0	Eerste uitgave	17-01-2023		
code	omschrijving	datum	getekend	gecontroleerd
provincie		bureau uitbesteding		
Gelderland		I GW		
N315 Traject 126 (Doetinchem - Ruurlo)		besteknummer:		
Situatietekening maatregelen toekomstige aanplant		documenttype:		
Definitief Ontwerp		documentnummer:		
km 5,90 - 22,90		in 13 bladen - bladnr. 6		
getekend		datum	03-03-2023	schaal: 1:500
gecontroleerd		datum	03-03-2023	formaat: A0
vrijgegeven		datum	03-03-2023	projectnummer: 60750354
status	Definitief	versie	2.0	tekeningennummer: 60750354-301

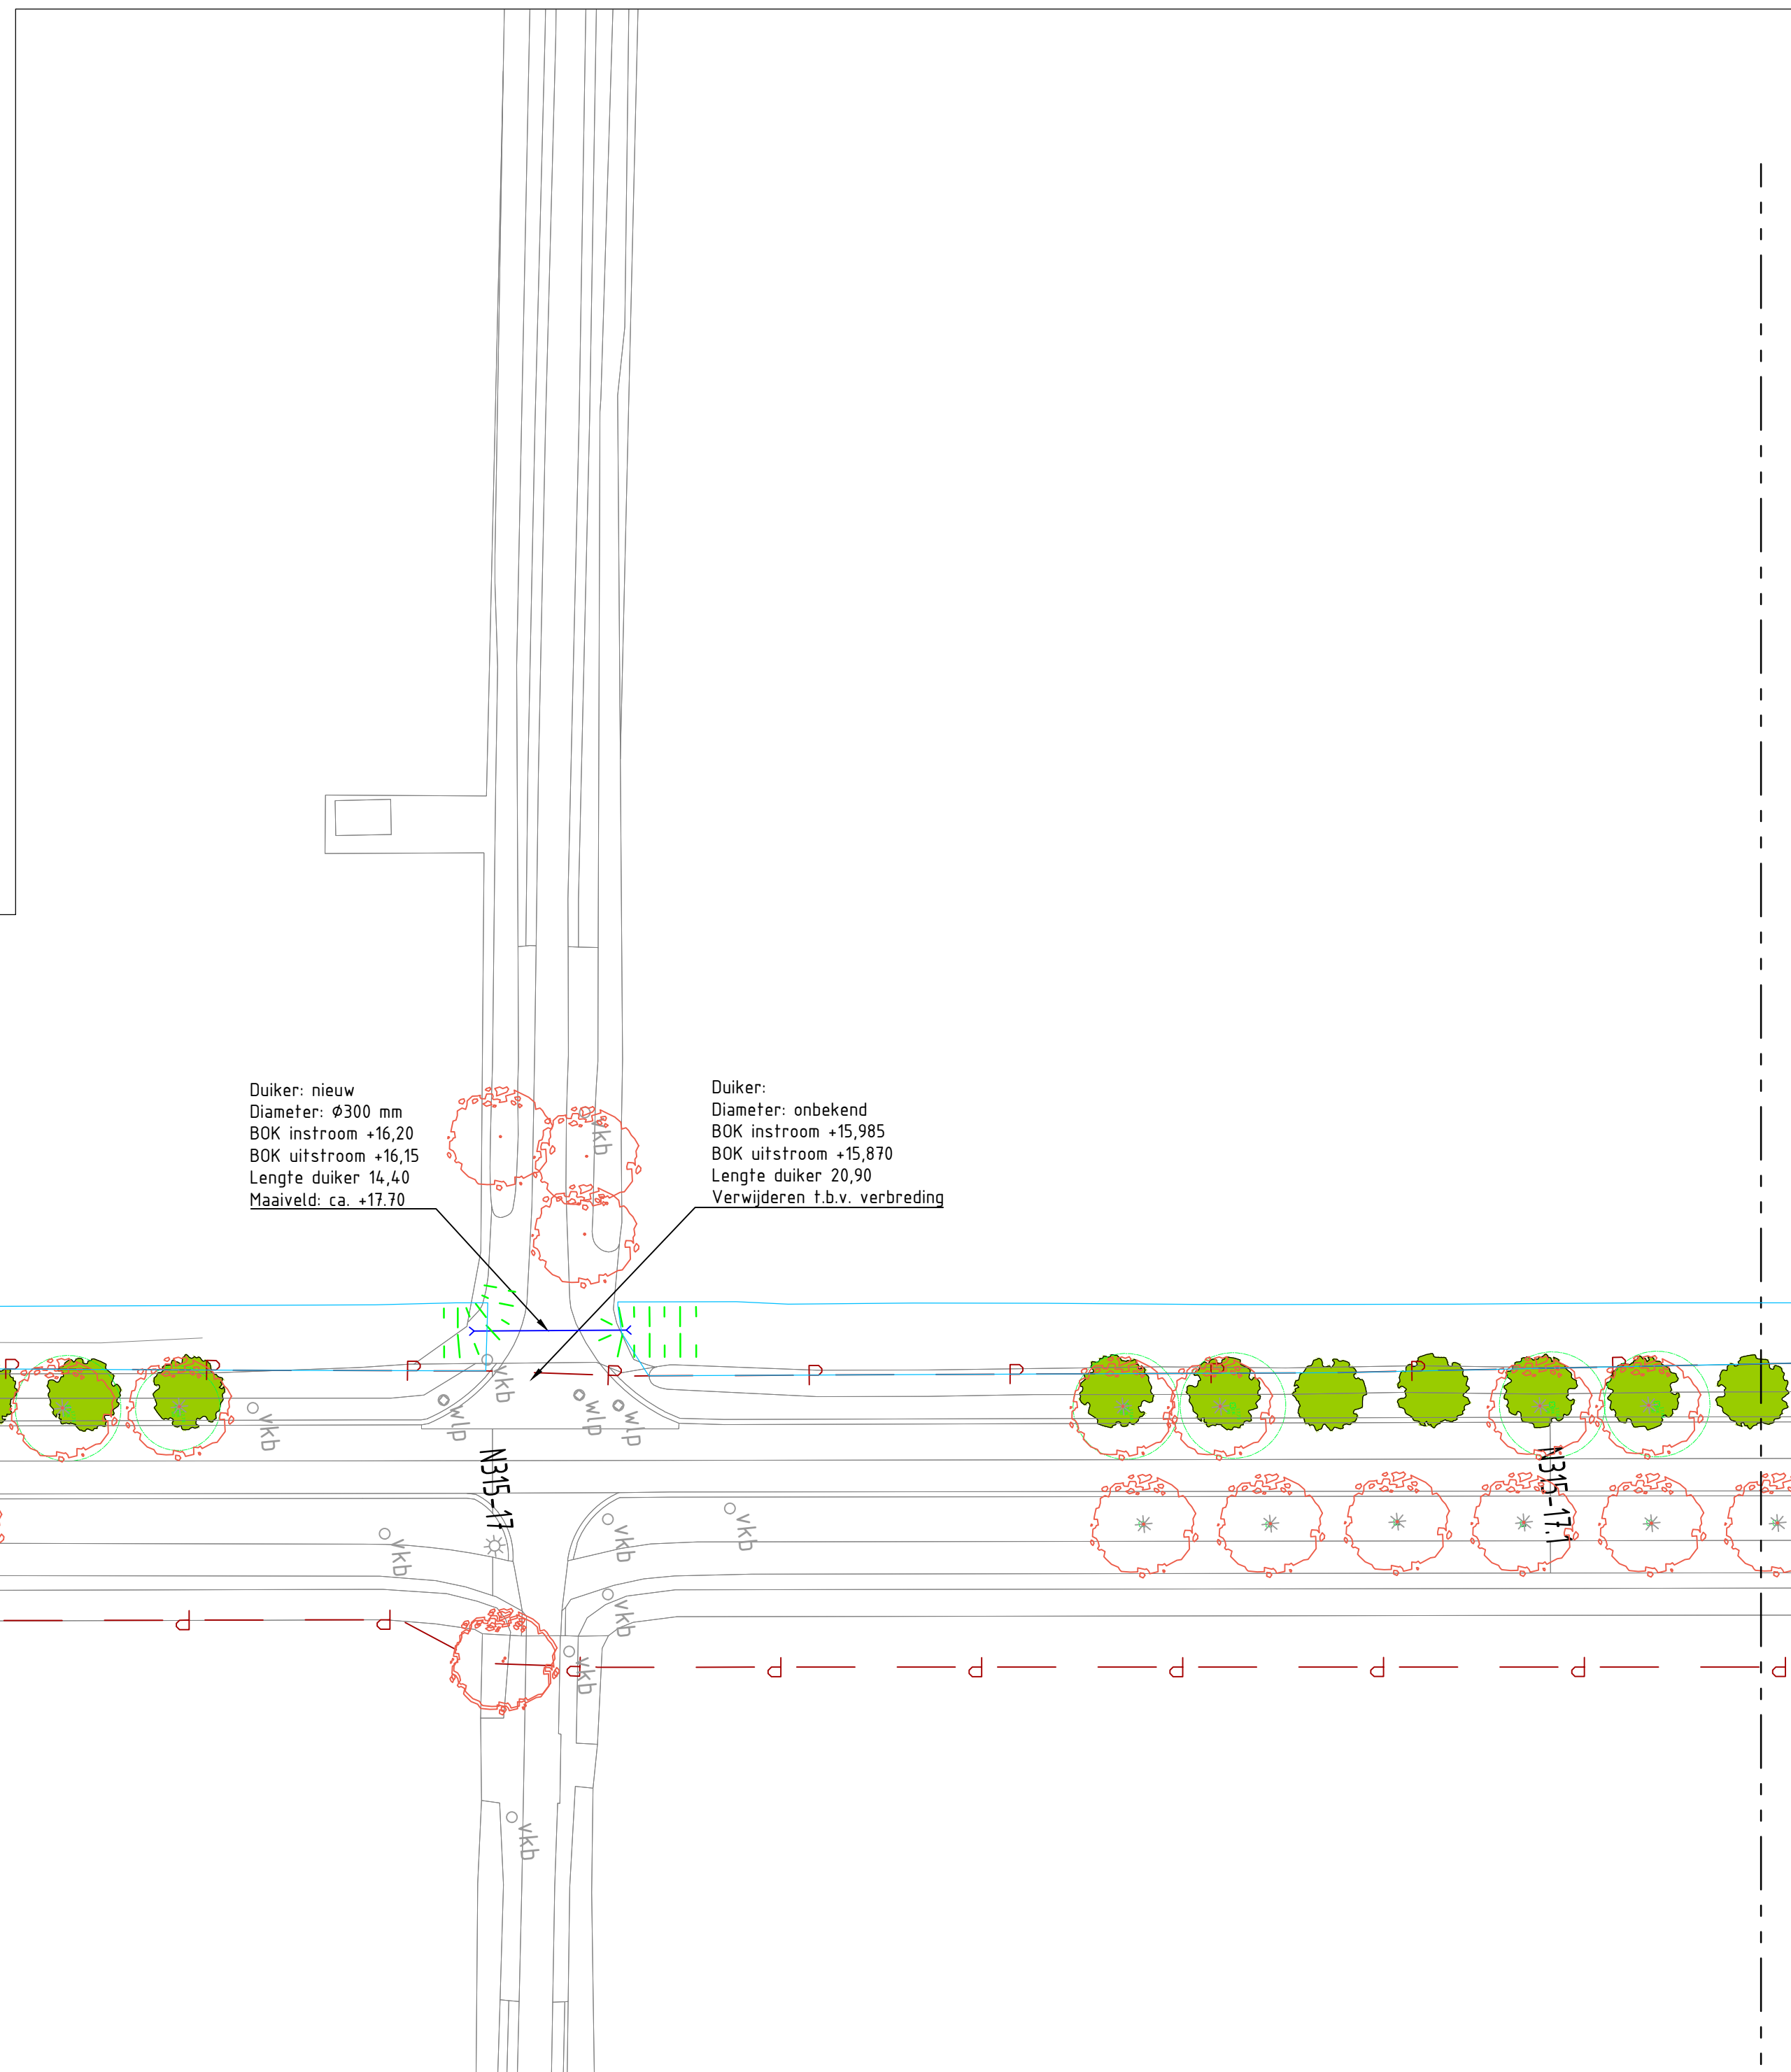

Algemeen (bestaand)

verkeersbord

wegwijzer

boom

lichtmast

straatkolk/trottoirkolk

inspectieput

Telecom kast

haltepaal

beton verharding

straatwerk

asfalt verharding

Eigendomsgrens provincie

kadaster grens

Project (nieuwe situatie)

kant verharding hoofdrijbaan

kant verharding fietspad

kant verharding voetpad

betonbanden

grondwerklijn

plangrens

talud grondwerk

bestaande boom handhaven

verwijderen boom

Aanplant nieuwe boom

Aankoopgrens

Data RPN

Data B&V Floor

Meter Vitrans

LS Provincie

LS Lander

K&L Data Tract

RS Lander

Gas lage druk Lander

Vrijerveld riool gemeente

Oriëntatiemelding K&L (Aan deze tekening kunnen geen rechten worden ontleend)

WICHMOND

BAAK

TOLDIJK

KEUJENBURG

VELSWIK

VELDHOEK

MARIENVELDE

HALLE

HARRI

HEELWEG

WESTENDORP

VARSSEVELD

GAANDEREN

DOETINCHEM

RUURLO

VELDHORST

BRONCKHORST

312

315

319

312

315

316

317

318

317

2.0

Eerste uitgave

03-03-2023

1.0

Eerste uitgave

03-02-2023

code

omschrijving

17-01-2023

getekend

gecontroleerd

provincie

Afdeling Uitvoering Werken

bureau uitbesteding

Gelderland

Team

Ontwerp en Realisatie Werken

I GW

N315 Traject 126 (Doetinchem - Ruurlo)

Situatietekening maatregelen toekomstige aanplant

Definitief Ontwerp

besteknummer:

documenttype:

Tekening

documentnummer:

km 5,90 - 22,90

getekend

gecontroleerd

vrijgegeven

status

Definitief

datum

03-03-2023

03-03-2023

03-03-2023

datum

03-03-2023

03-03-2023

03-03-2023

2.0

schalen

1:500

formaat

A0

in 13 bladen - bladnr.

7

projectnummer

60750354

tekeningsnummer

60750354-301

L:\2019\2023\Werkzaamheden\2023-03-01\Definitief Ontwerp\N315-60750354-301 v2.0\N315-60750354-301.docx



- Algemeen (bestaand)

verkeersbord

wegwijzer

boom

lichtmast

straatkolk/truierkolk

inspectieput

Telecom kast

haltepaal

beton verharding

straatwerk

asfalt verharding

Eigendomsgrens provincie

kadaster grens

Project (nieuwe situatie)

kant verharding hoofdrijbaan

kant verharding fietspad

kant verharding voetpad

betonbanden

grondwerklijn

plangrens

talud grondwerk



bestaande boom handhaven

verwijderen boom

Aanplant nieuwe boom

Aankoopgrens

Oriëntatiemelding K&L (Aan deze tekening kunnen geen rechten worden ontleend)

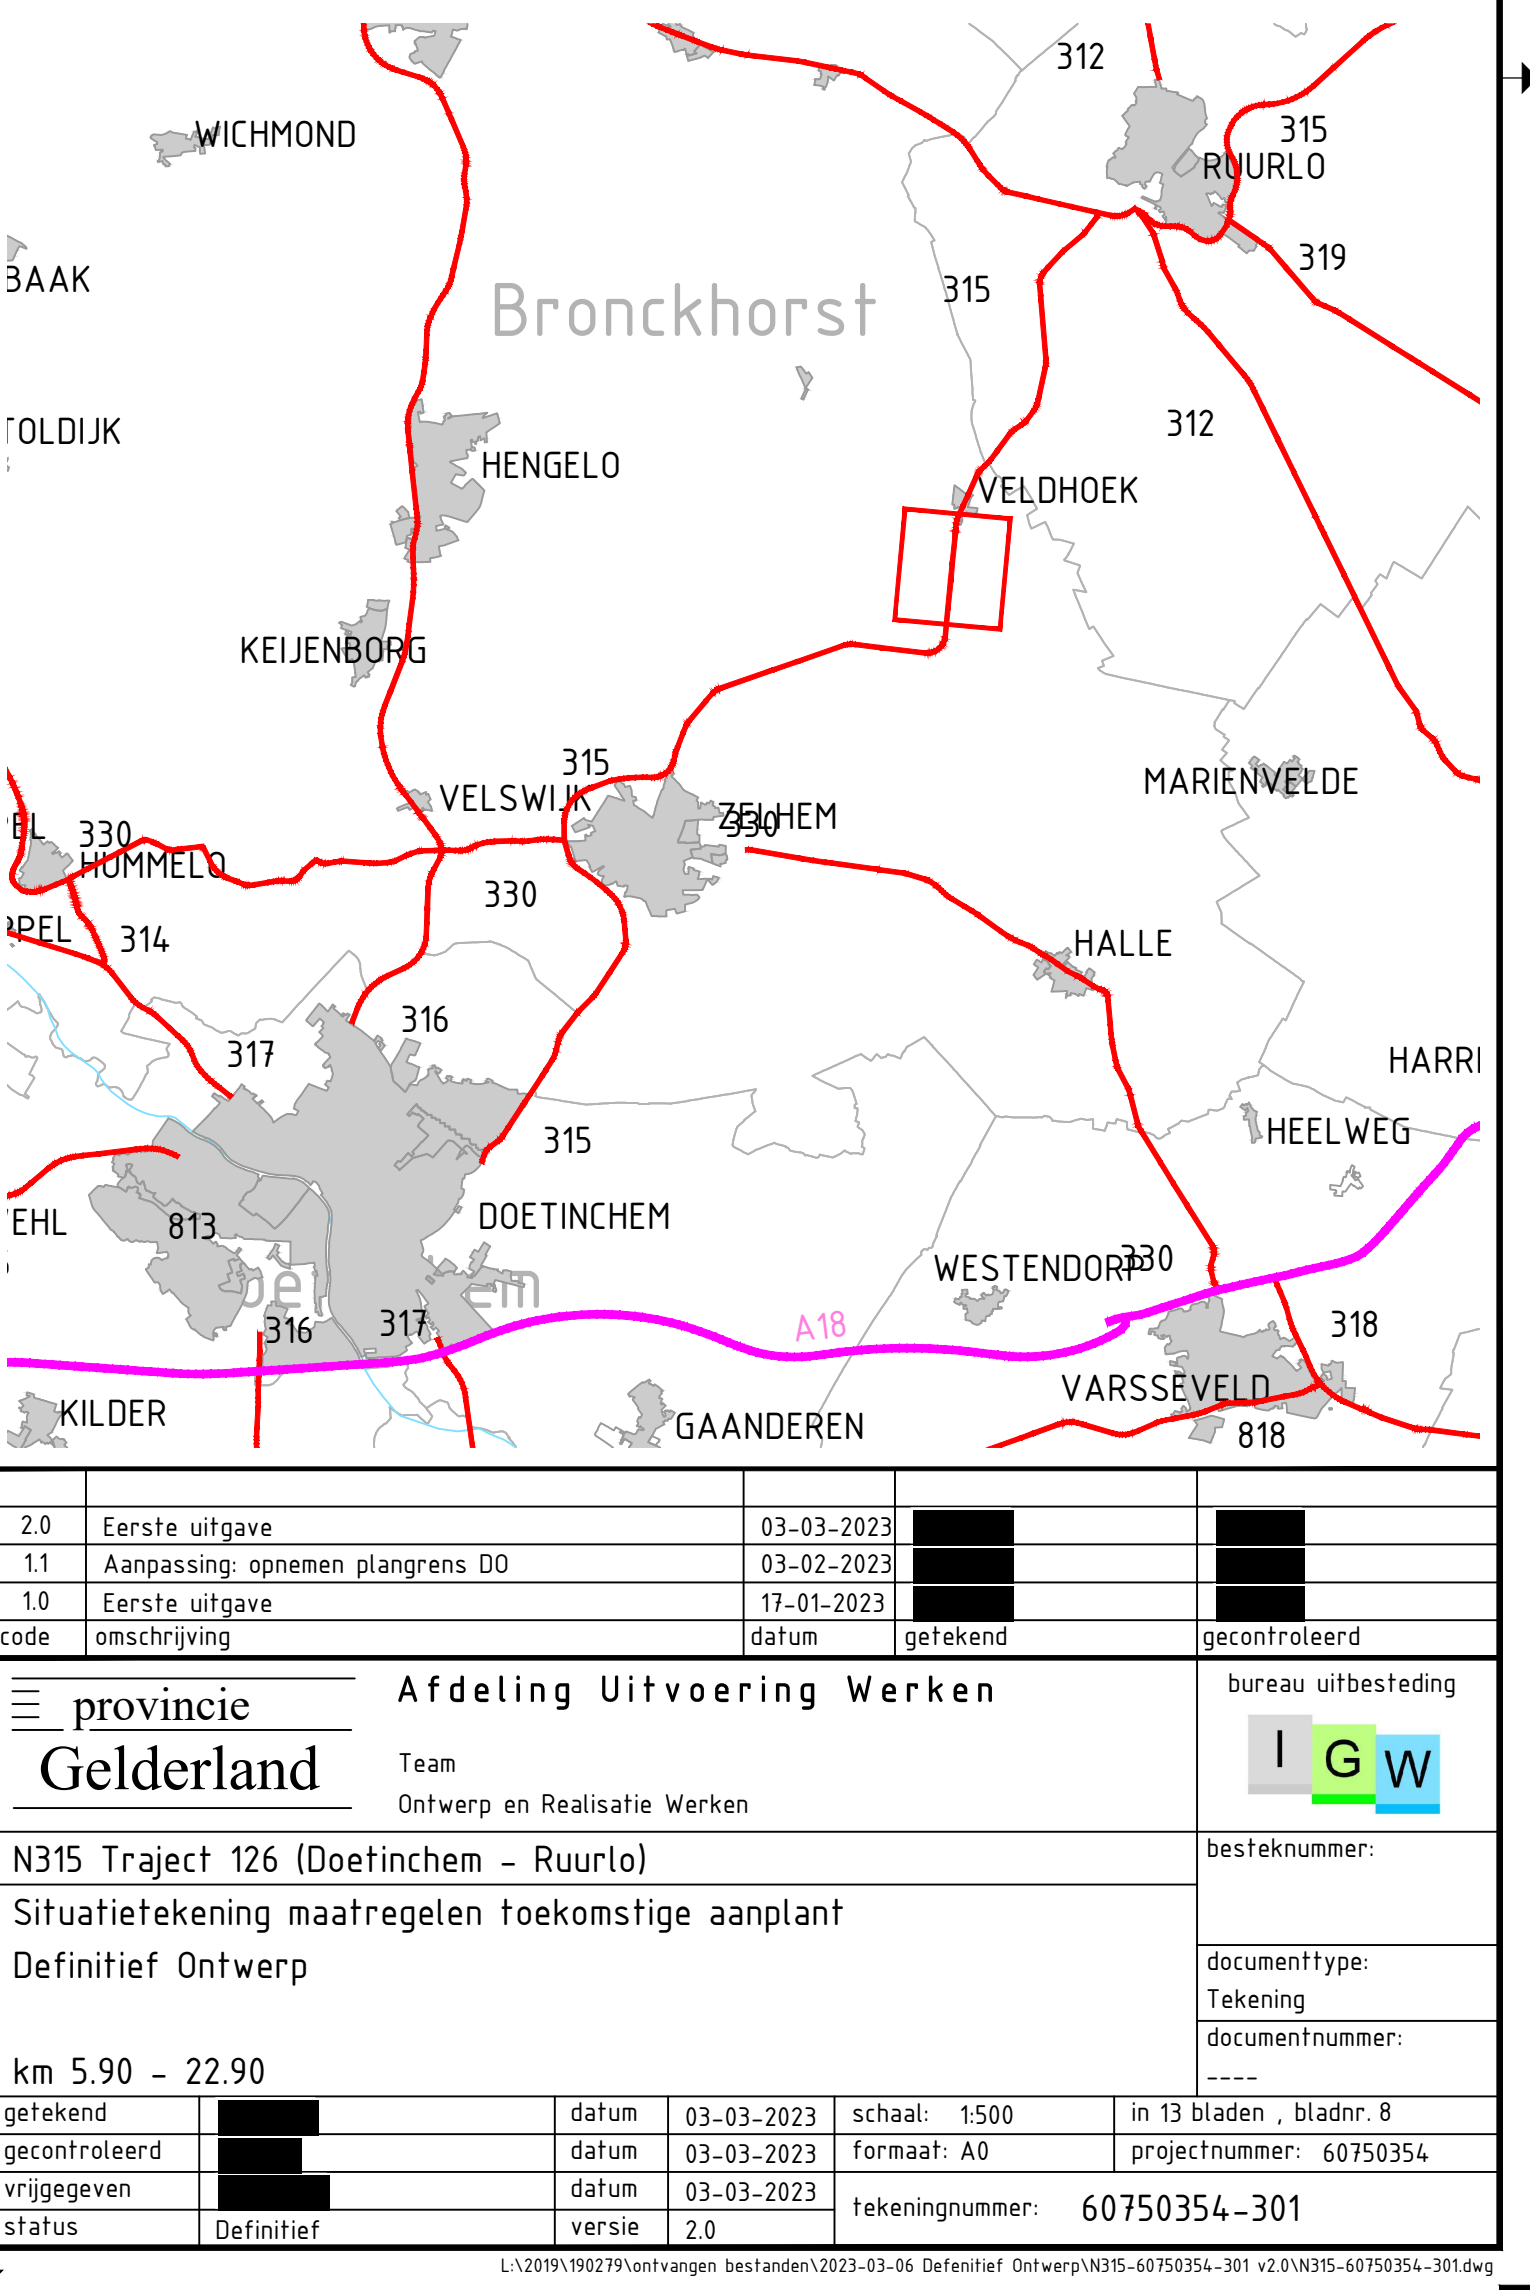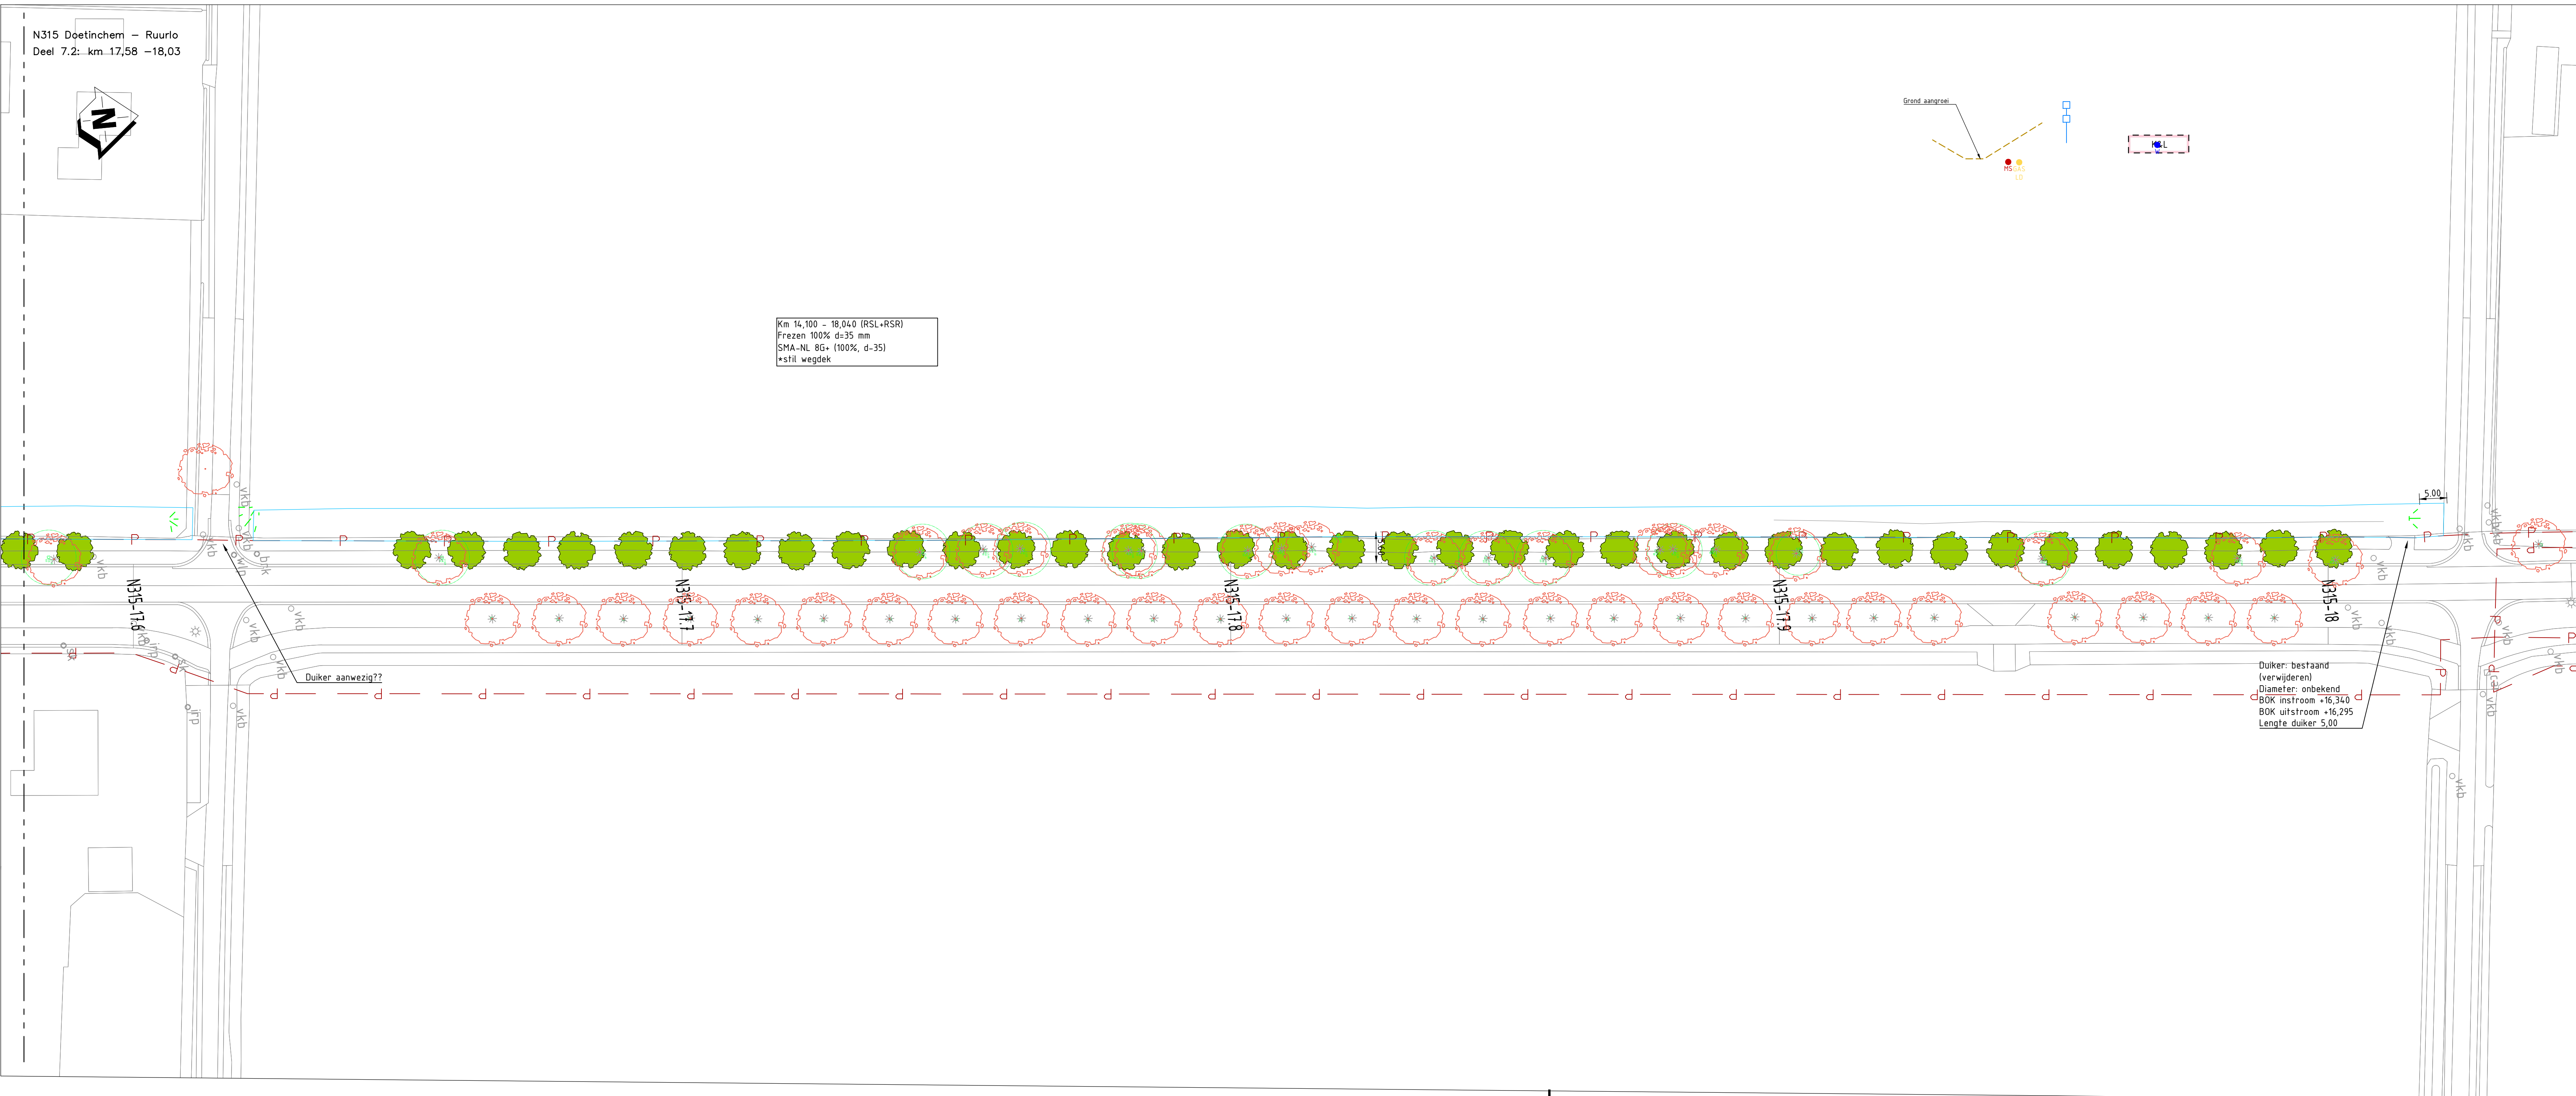

2.0	Eerste uitgave	03-03-2023		
1.1	Aanpassing: opnemen plangrens DO	03-02-2023		
1.0	Eerste uitgave	17-01-2023		
code	omschrijving	datum	getekend	gecontroleerd
provincie		Afdeling Uitvoering Werken		
Gelderland		bureau uitbesteding		
		Team		
		Ontwerp en Realisatie Werken		
N315 Traject 126 (Doetinchem - Ruurlo)		besteknummer:		
Situatietekening maatregelen toekomstige aanplant				
Definitief Ontwerp		documenttype:		
		Tekening		
		documentnummer:		
km 5,90 - 22,90				
getekend		datum	03-03-2023	schale: 1500
gecontroleerd		datum	03-03-2023	formaaf: A0
vrijgegeven		datum	03-03-2023	projectnummer: 60750354
status	Definitief	versie	2.0	tekeningsnummer: 60750354-301



- Algemeen (bestaand)

verkeersbord

wegwijzer

boom

lichtmast

straatkolk/truiterkolk

inspectieput

Telecom kast

haltepaal

beton verharding

straatwerk

asfalt verharding

Eigendomsgrens provincie

kadaster grens
- Project (nieuwe situatie)

kant verharding hoofdrijbaan

kant verharding fietspad

kant verharding voetpad

betonbanden

grondwerklijn

plangrens

talud grondwerk

bestaande boom handhaven


verwijderen boom

Aanplant nieuwe boom


Aankoopgrens

- Data RPN
- Data BIZ/Floor
- Water Vriens
- LS Provincie
- LS Lander
- KS Data Tract
- HS Lander
- Data Lage drink Lander
- Vrijervol riool gemeente

Oriëntatiemelding K&L (Aan deze tekening kunnen geen rechten worden ontleend)

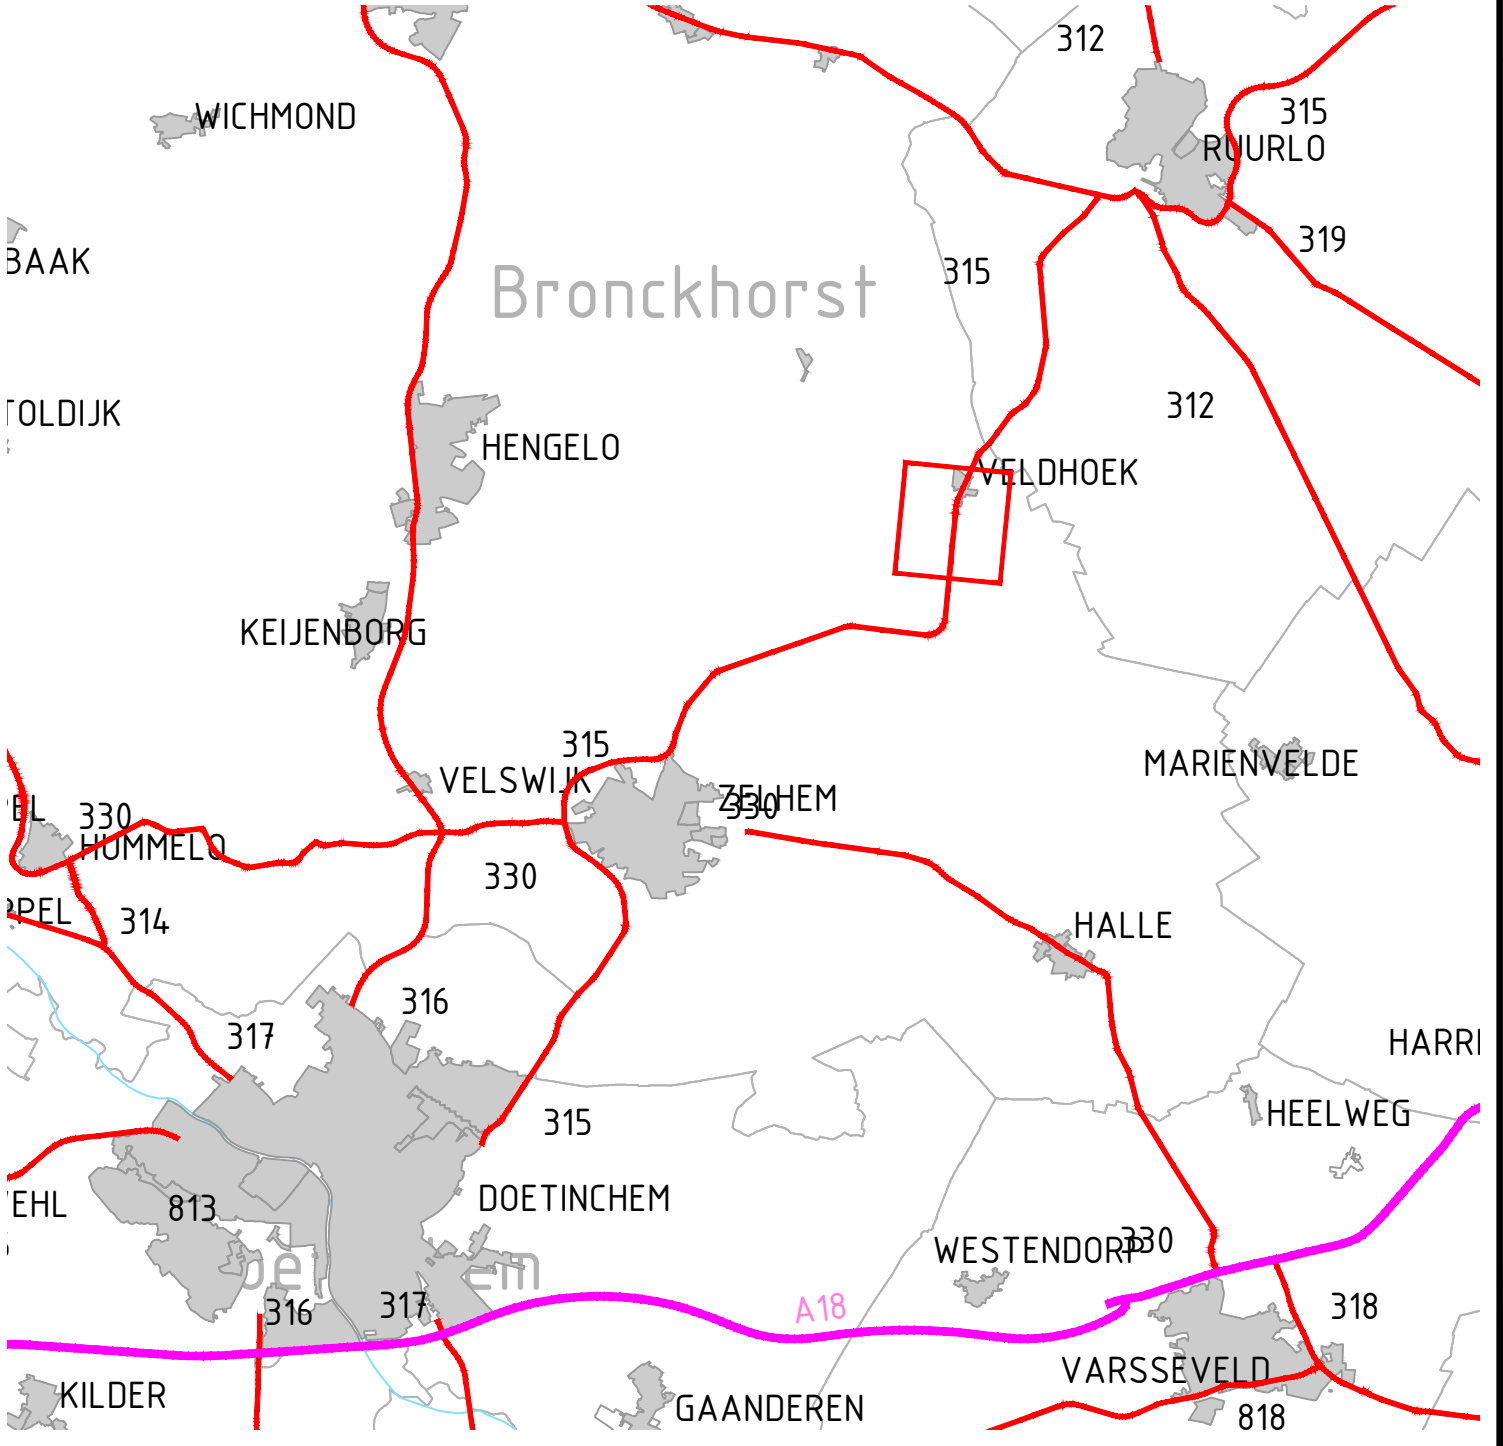

2.0	Eerste uitgave	03-03-2023		
1.1	Aanpassing: opnemen plangrens DO	03-02-2023		
1.0	Eerste uitgave	17-01-2023		
code	omschrijving	datum	getekend	gecontroleerd
provincie		Afdeling Uitvoering Werken		
Gelderland		Team		
		Ontwerp en Realisatie Werken		
N315 Traject 126 (Doetinchem - Ruurlo)		bureau uitbesteding		
Situatietekening maatregelen toekomstige aanplant		I G W		
Definitief Ontwerp		besteknummer:		
		documenttype:		
		Tekening		
		documentnummer:		
km 5.90 - 22.90				
getekend		datum	03-03-2023	schaal: 1500
gecontroleerd		datum	03-03-2023	formaat: A0
vrijgegeven		datum	03-03-2023	projectnummer: 60750354
status	Definitief	versie	2.0	tekeningsnummer: 60750354-301



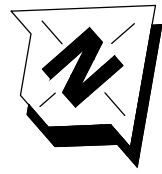


- Algemeen (bestaand)

 - verkeersbord
 - wegwijzer
 - boom
 - lichtmast
 - straatkok/trottoirkok
 - inspectieput
 - Telecom kast
 - haltepaal
 - beton verharding
 - straatwerk
 - asfalt verharding
 - Eigendomsgrens provincie
 - kadaster grens
- Project (nieuwe situatie)

 - kant verharding hoofdrijbaan
 - kant verharding fietspad
 - kant verharding voetpad
 - betonbanden
 - grondwerklijn
 - plangrens
 - talud grondwerk
 - bestaande boom handhaven
 - verwijderen boom
 - Aanplant nieuwe boom
 - Aankoopgrens

Oriëntatiemelding K&L (Aan deze tekening kunnen geen rechten worden ontleend)

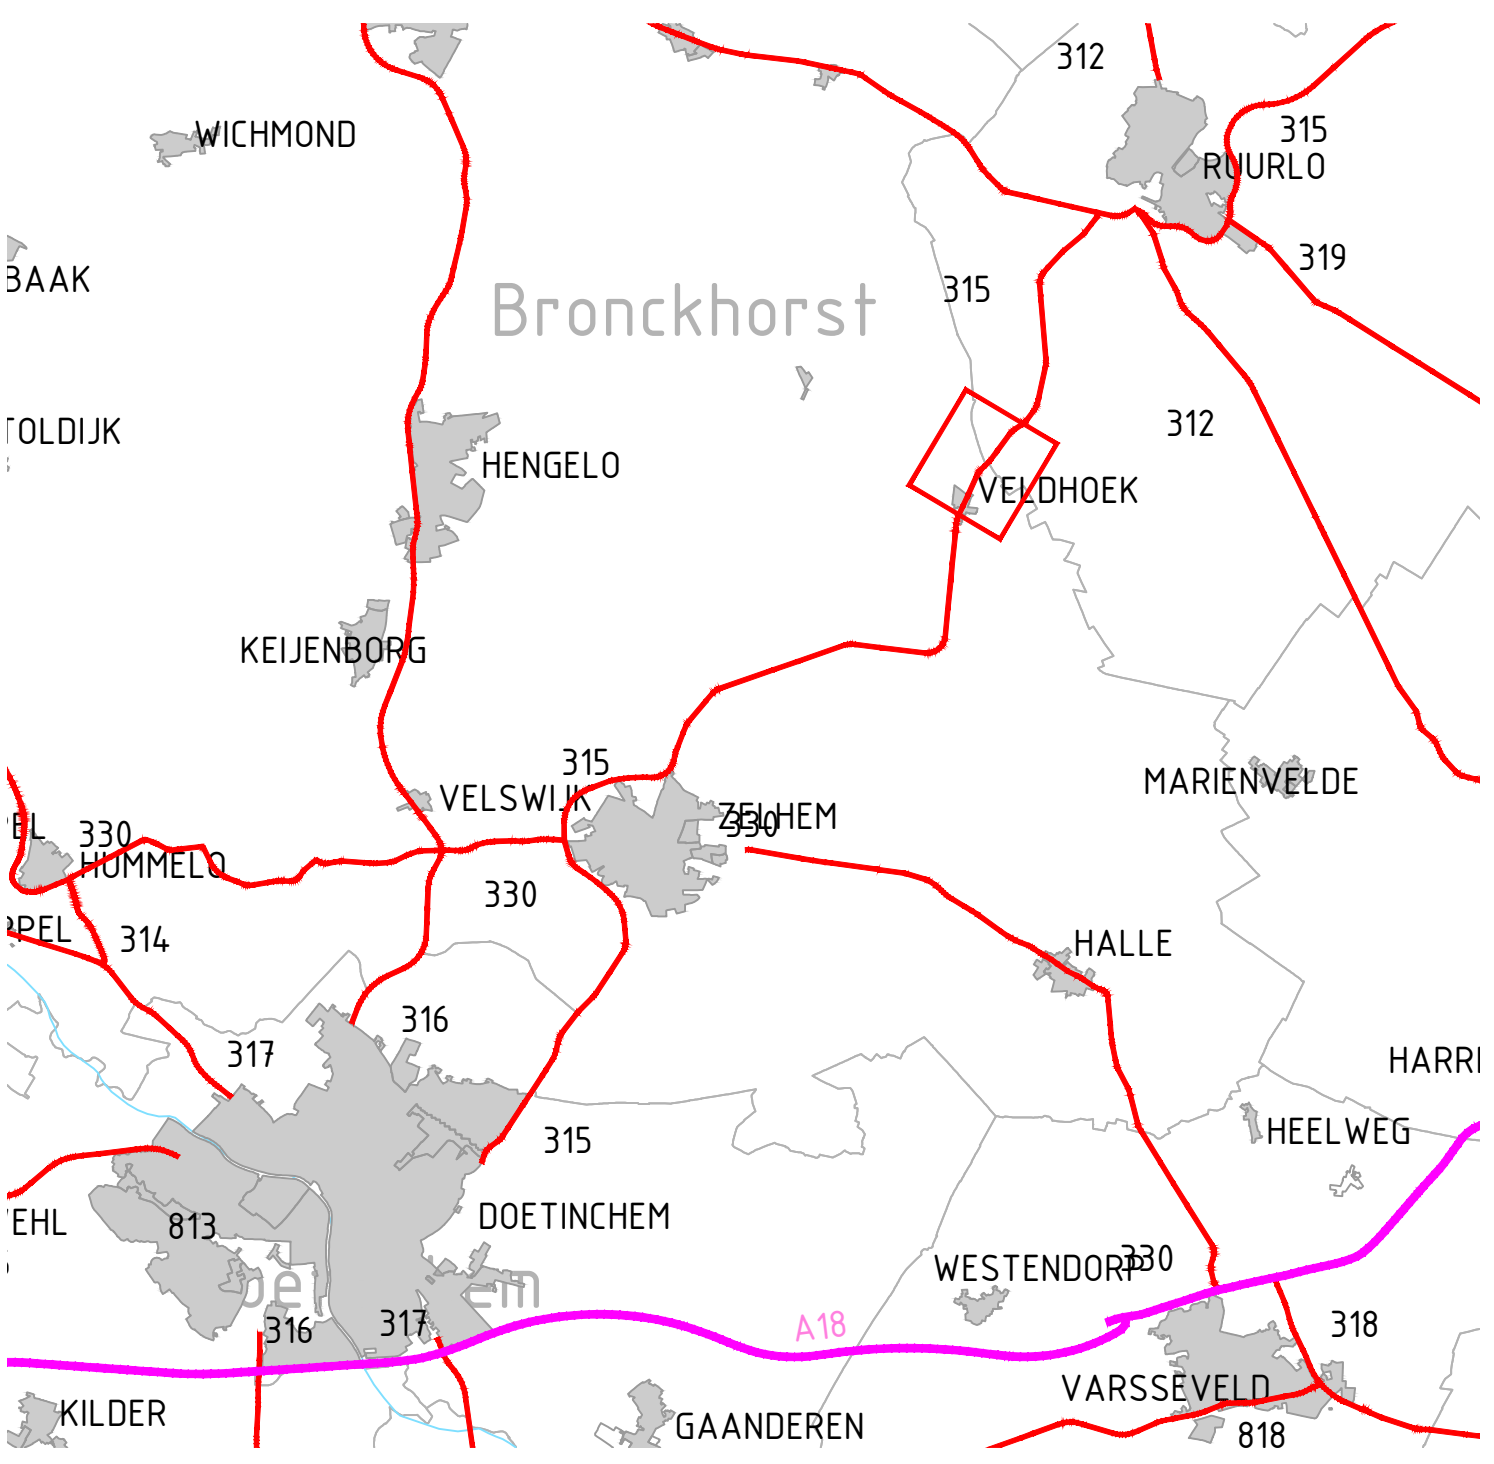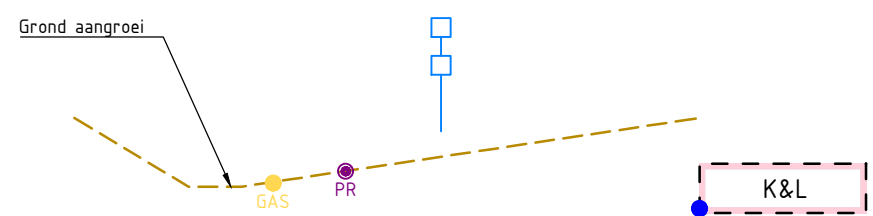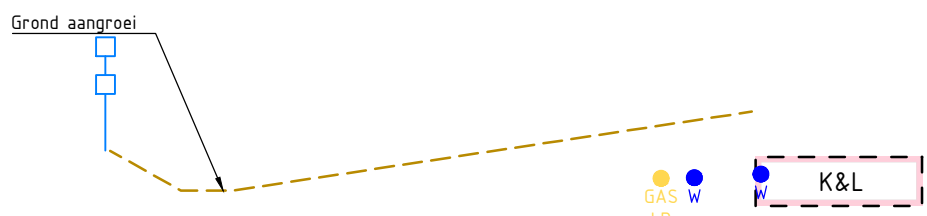

2.0	Eerste uitgave	03-03-2023		
1.1	Aanpassing: opnemen plangrens DO	03-02-2023		
1.0	Eerste uitgave	17-01-2023		
code	omschrijving	datum	getekend	gecontroleerd
provincie		Afdeling Uitvoering Werken		bureau uitbesteding
Gelderland		Team		I G W
N315 Traject 126 (Doetinchem – Ruurlo)		Ontwerp en Realisatie Werken		besteknummer:
Situatietekening maatregelen toekomstige aanplant				documenttype:
Definitief Ontwerp				Tekening
km 5.90 – 22.90				documentnummer:
getekend		datum	03-03-2023	schaal: 1:500
gecontroleerd		datum	03-03-2023	formaat: A0
status	Definitief	datum	03-03-2023	projectnummer: 60750354
		versie	2.0	tekeningsnummer: 60750354-301



- Algemeen (bestaand)

verkeersbord

wegwijzer

boom

lichtmast

straatkolk/truiterkolk

inspectieput

Telecom kast

haltepaal

beton verharding

straatwerk

asfalt verharding

Eigendomsgrens provincie

kadaster grens
- Project (nieuwe situatie)

kant verharding hoofdrijbaan

kant verharding fietspad

kant verharding voetpad

betonbanden

grondwerklijn

plangrens

talud grondwerk

bestaande boom handhaven




verwijderen boom

Aanplant nieuwe boom

Aankoopgrens

- Data RPN
- Data BBU/Floor
- Meter Vliens
- LS Provincie
- LS Lander
- KL Gela Treint
- HS Lander
- Gela Lage drink Lander
- Vrijervol riool gemeente

Oriëntatiemelding K&L (Aan deze tekening kunnen geen rechten worden ontleend)

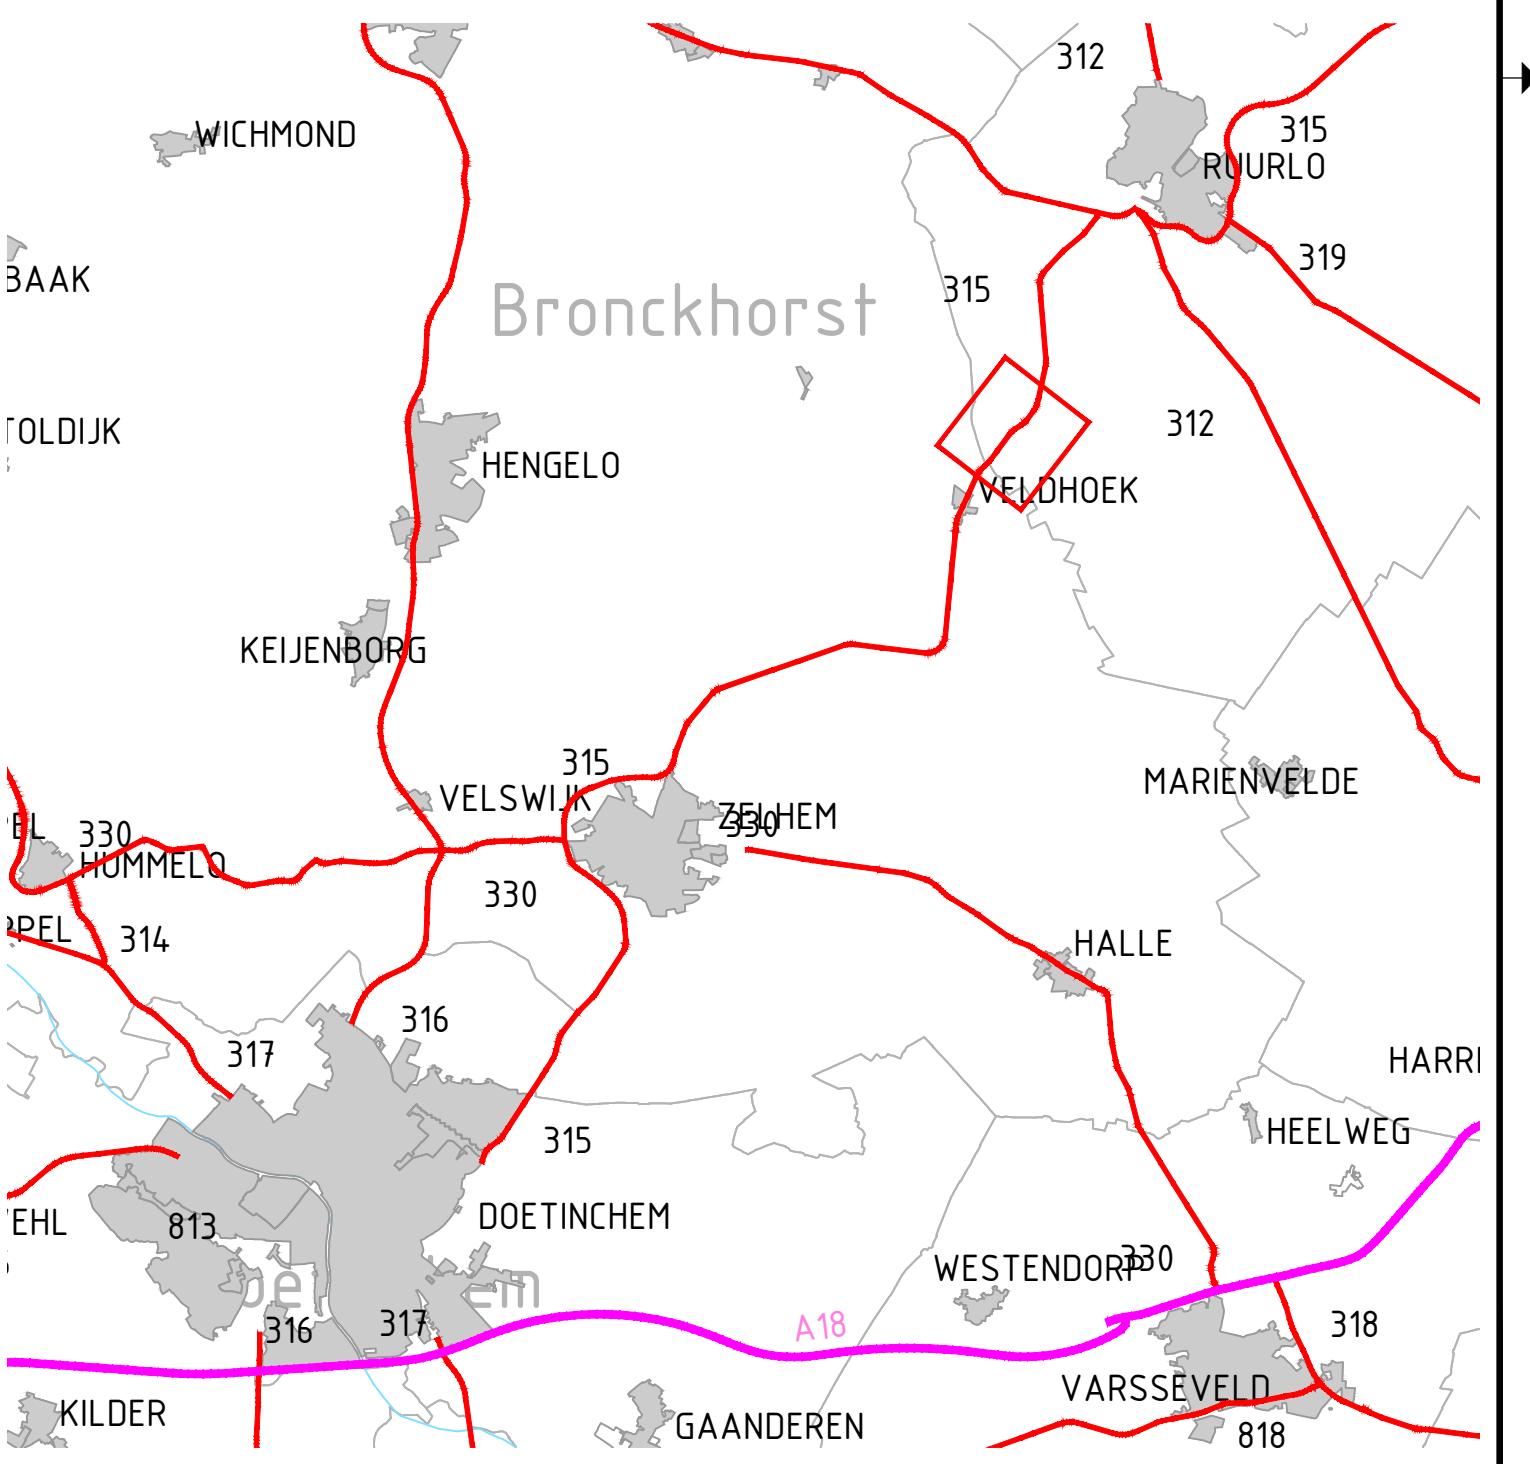
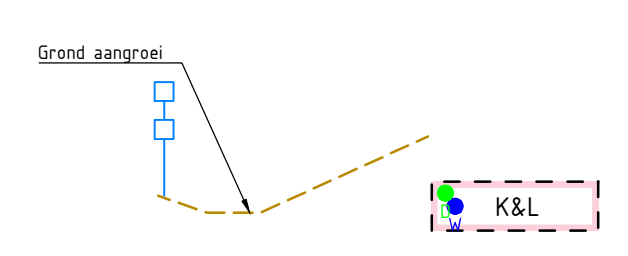
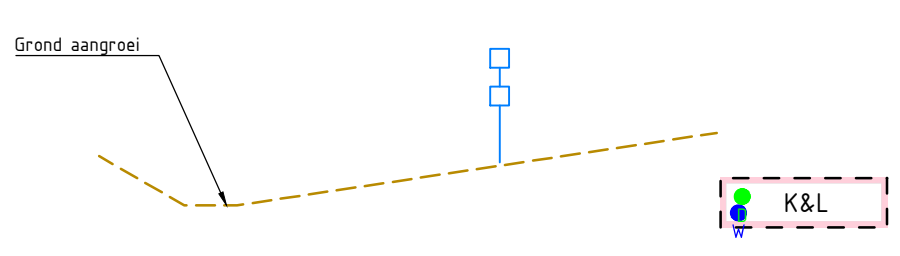




2.0	Eerste uitgave	03-03-2023		
1.1	Aanpassing: opnemen plangrens DO	03-02-2023		
1.0	Eerste uitgave	17-01-2023		
code	omschrijving	datum	getekend	gecontroleerd
provincie		Afdeling Uitvoering Werken		bureau uitbesteding
Gelderland		Team		I G W
N315 Traject 126 (Doetinchem - Ruurlo)		Ontwerp en Realisatie Werken		besteknummer:
Situatietekening maatregelen toekomstige aanplant		Definitief Ontwerp		documenttype:
km 5.90 - 22.90				documentnummer:
getekend		datum	03-03-2023	schaal: 1500
gecontroleerd		datum	03-03-2023	formaaf: A0
vrijgegeven		datum	03-03-2023	projectnummer: 60750354
status	Definitief	versie	2.0	tekeningsnummer: 60750354-301



- Algemeen (bestaand)
- verkeersbord
 - wegwijzer
 - boom
 - lichtmast
 - straatkok/trottoirkok
 - inspectieput
 - Telecom kast
 - haltepaal
 - beton verharding
 - straatwerk
 - asfalt verharding
 - Eigendomsgrens provincie
 - kadaster grens
- Project (nieuwe situatie)
- kant verharding hoofdrijbaan
 - kant verharding fietspad
 - kant verharding voetpad
 - betonbanden
 - grondwerklijn
 - plangrens
 - talud grondwerk
 - bestaande boom handhaven
 - verwijderen boom
 - Aanplant nieuwe boom
 - Aankoopgrens

Oriëntatiemelding K&L (Aan deze tekening kunnen geen rechten worden ontleend)

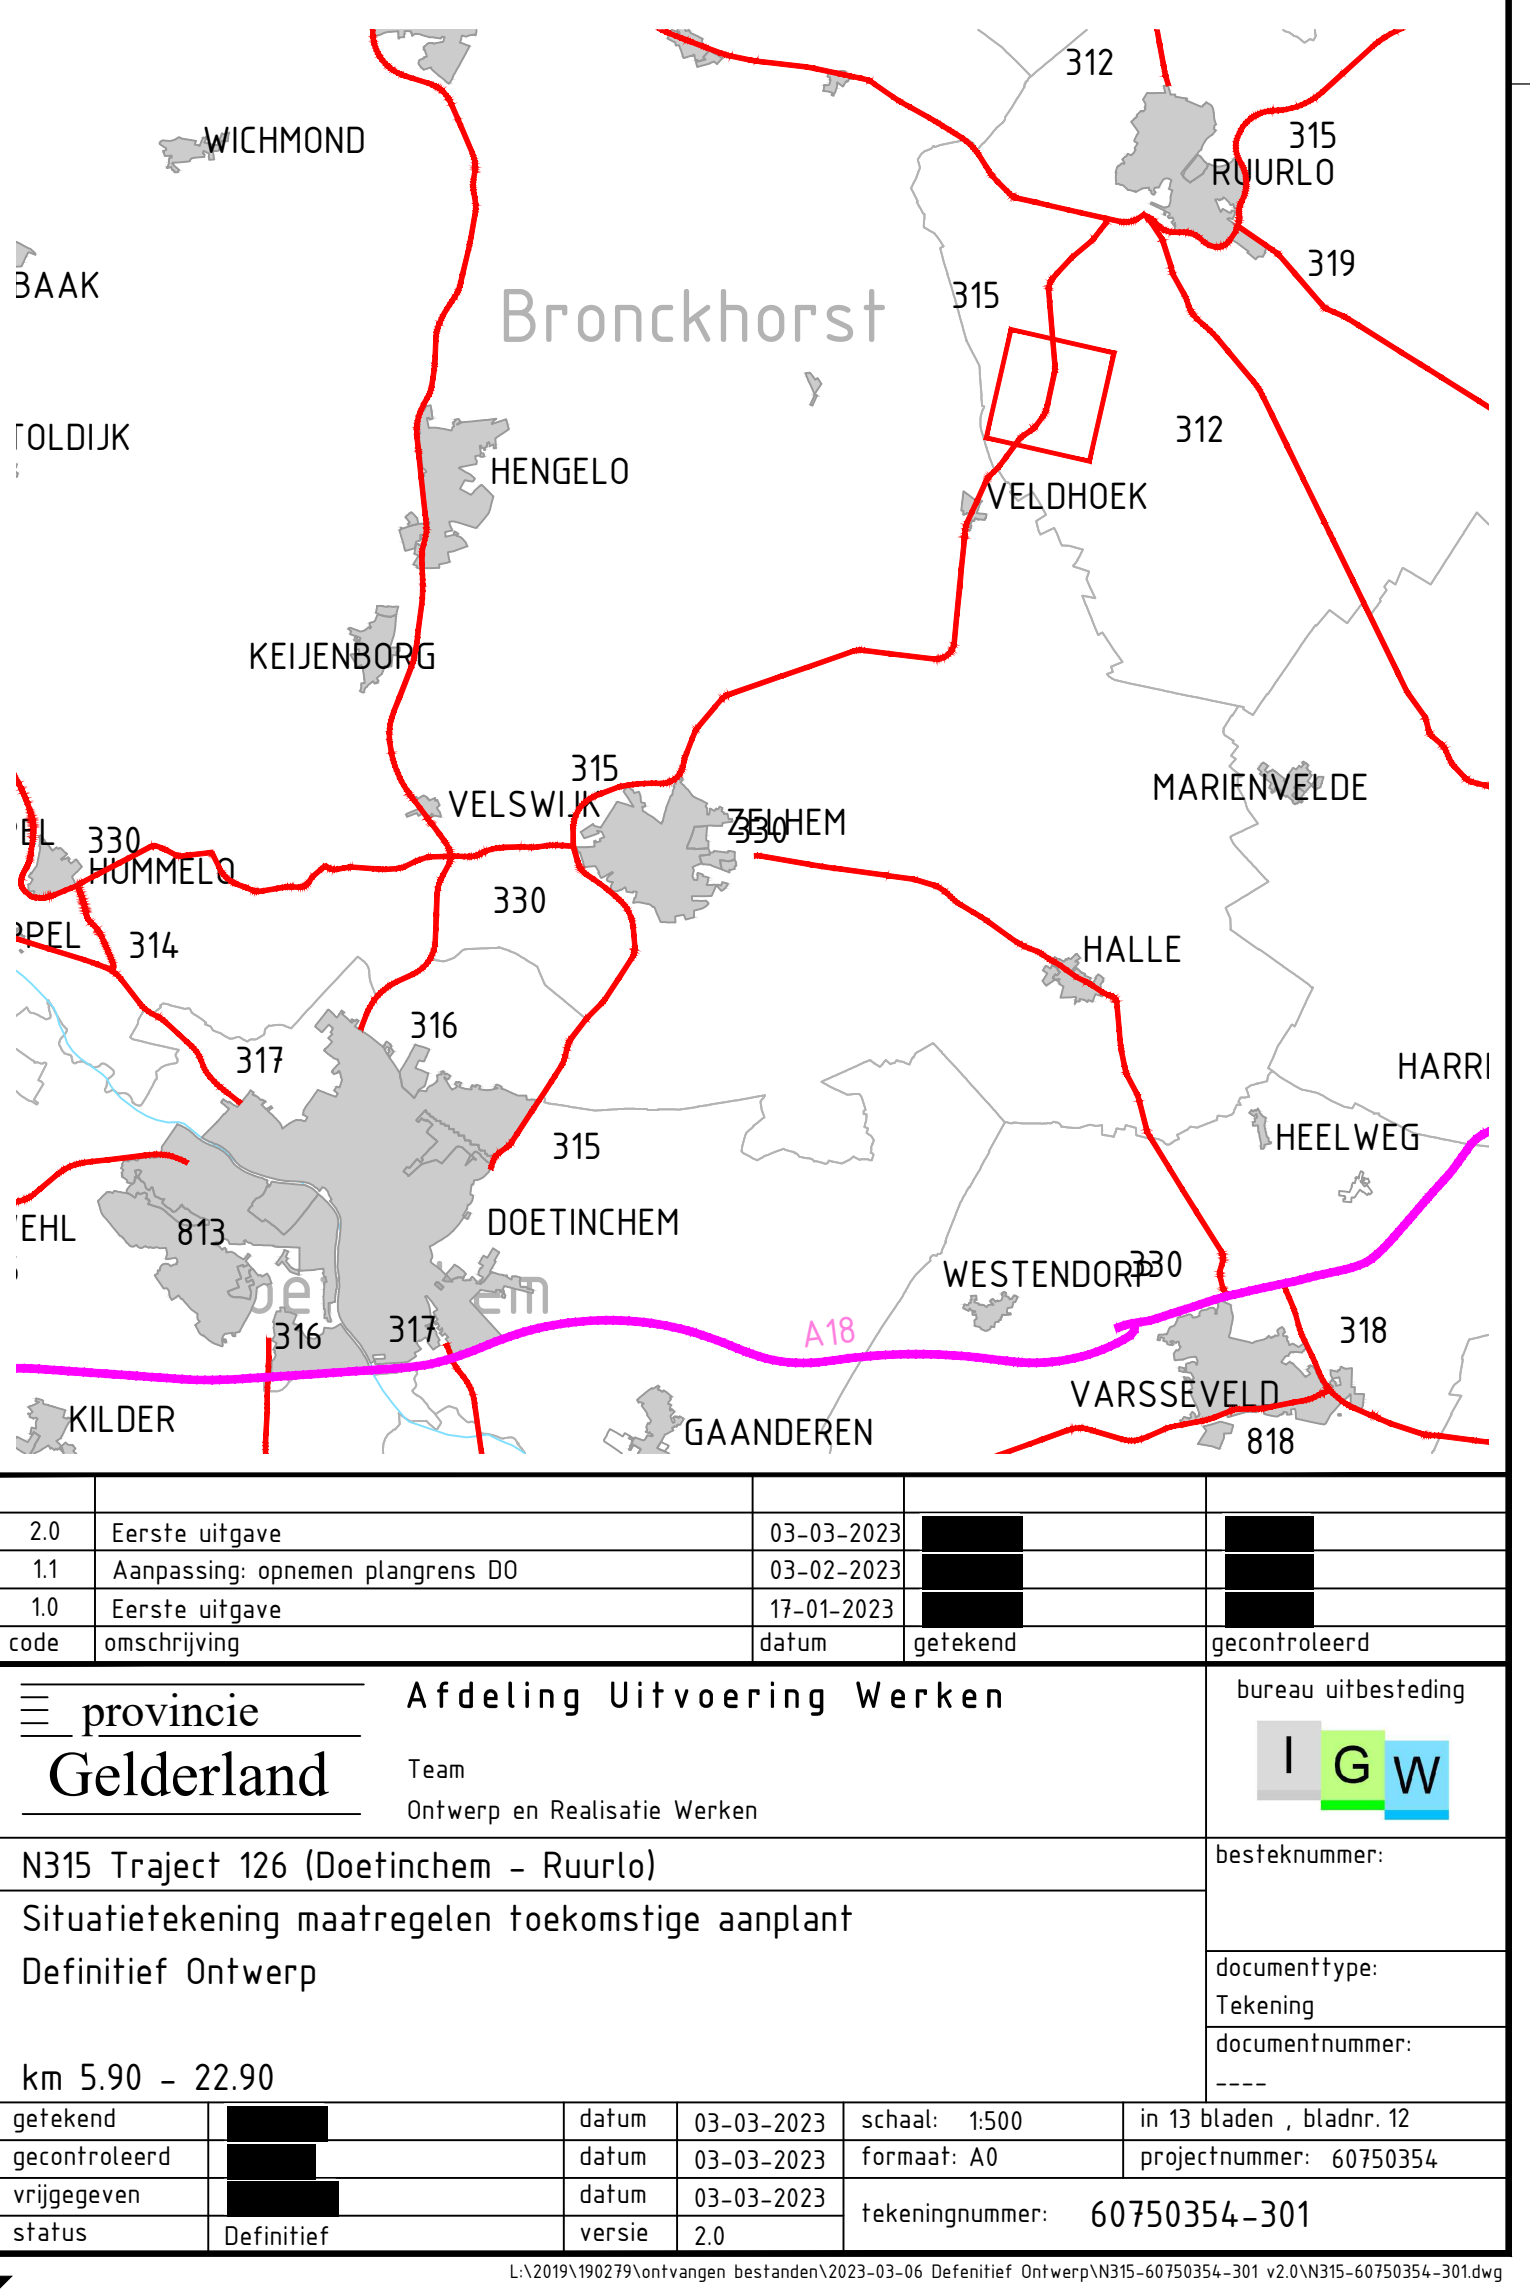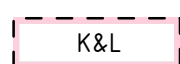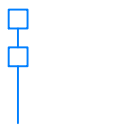

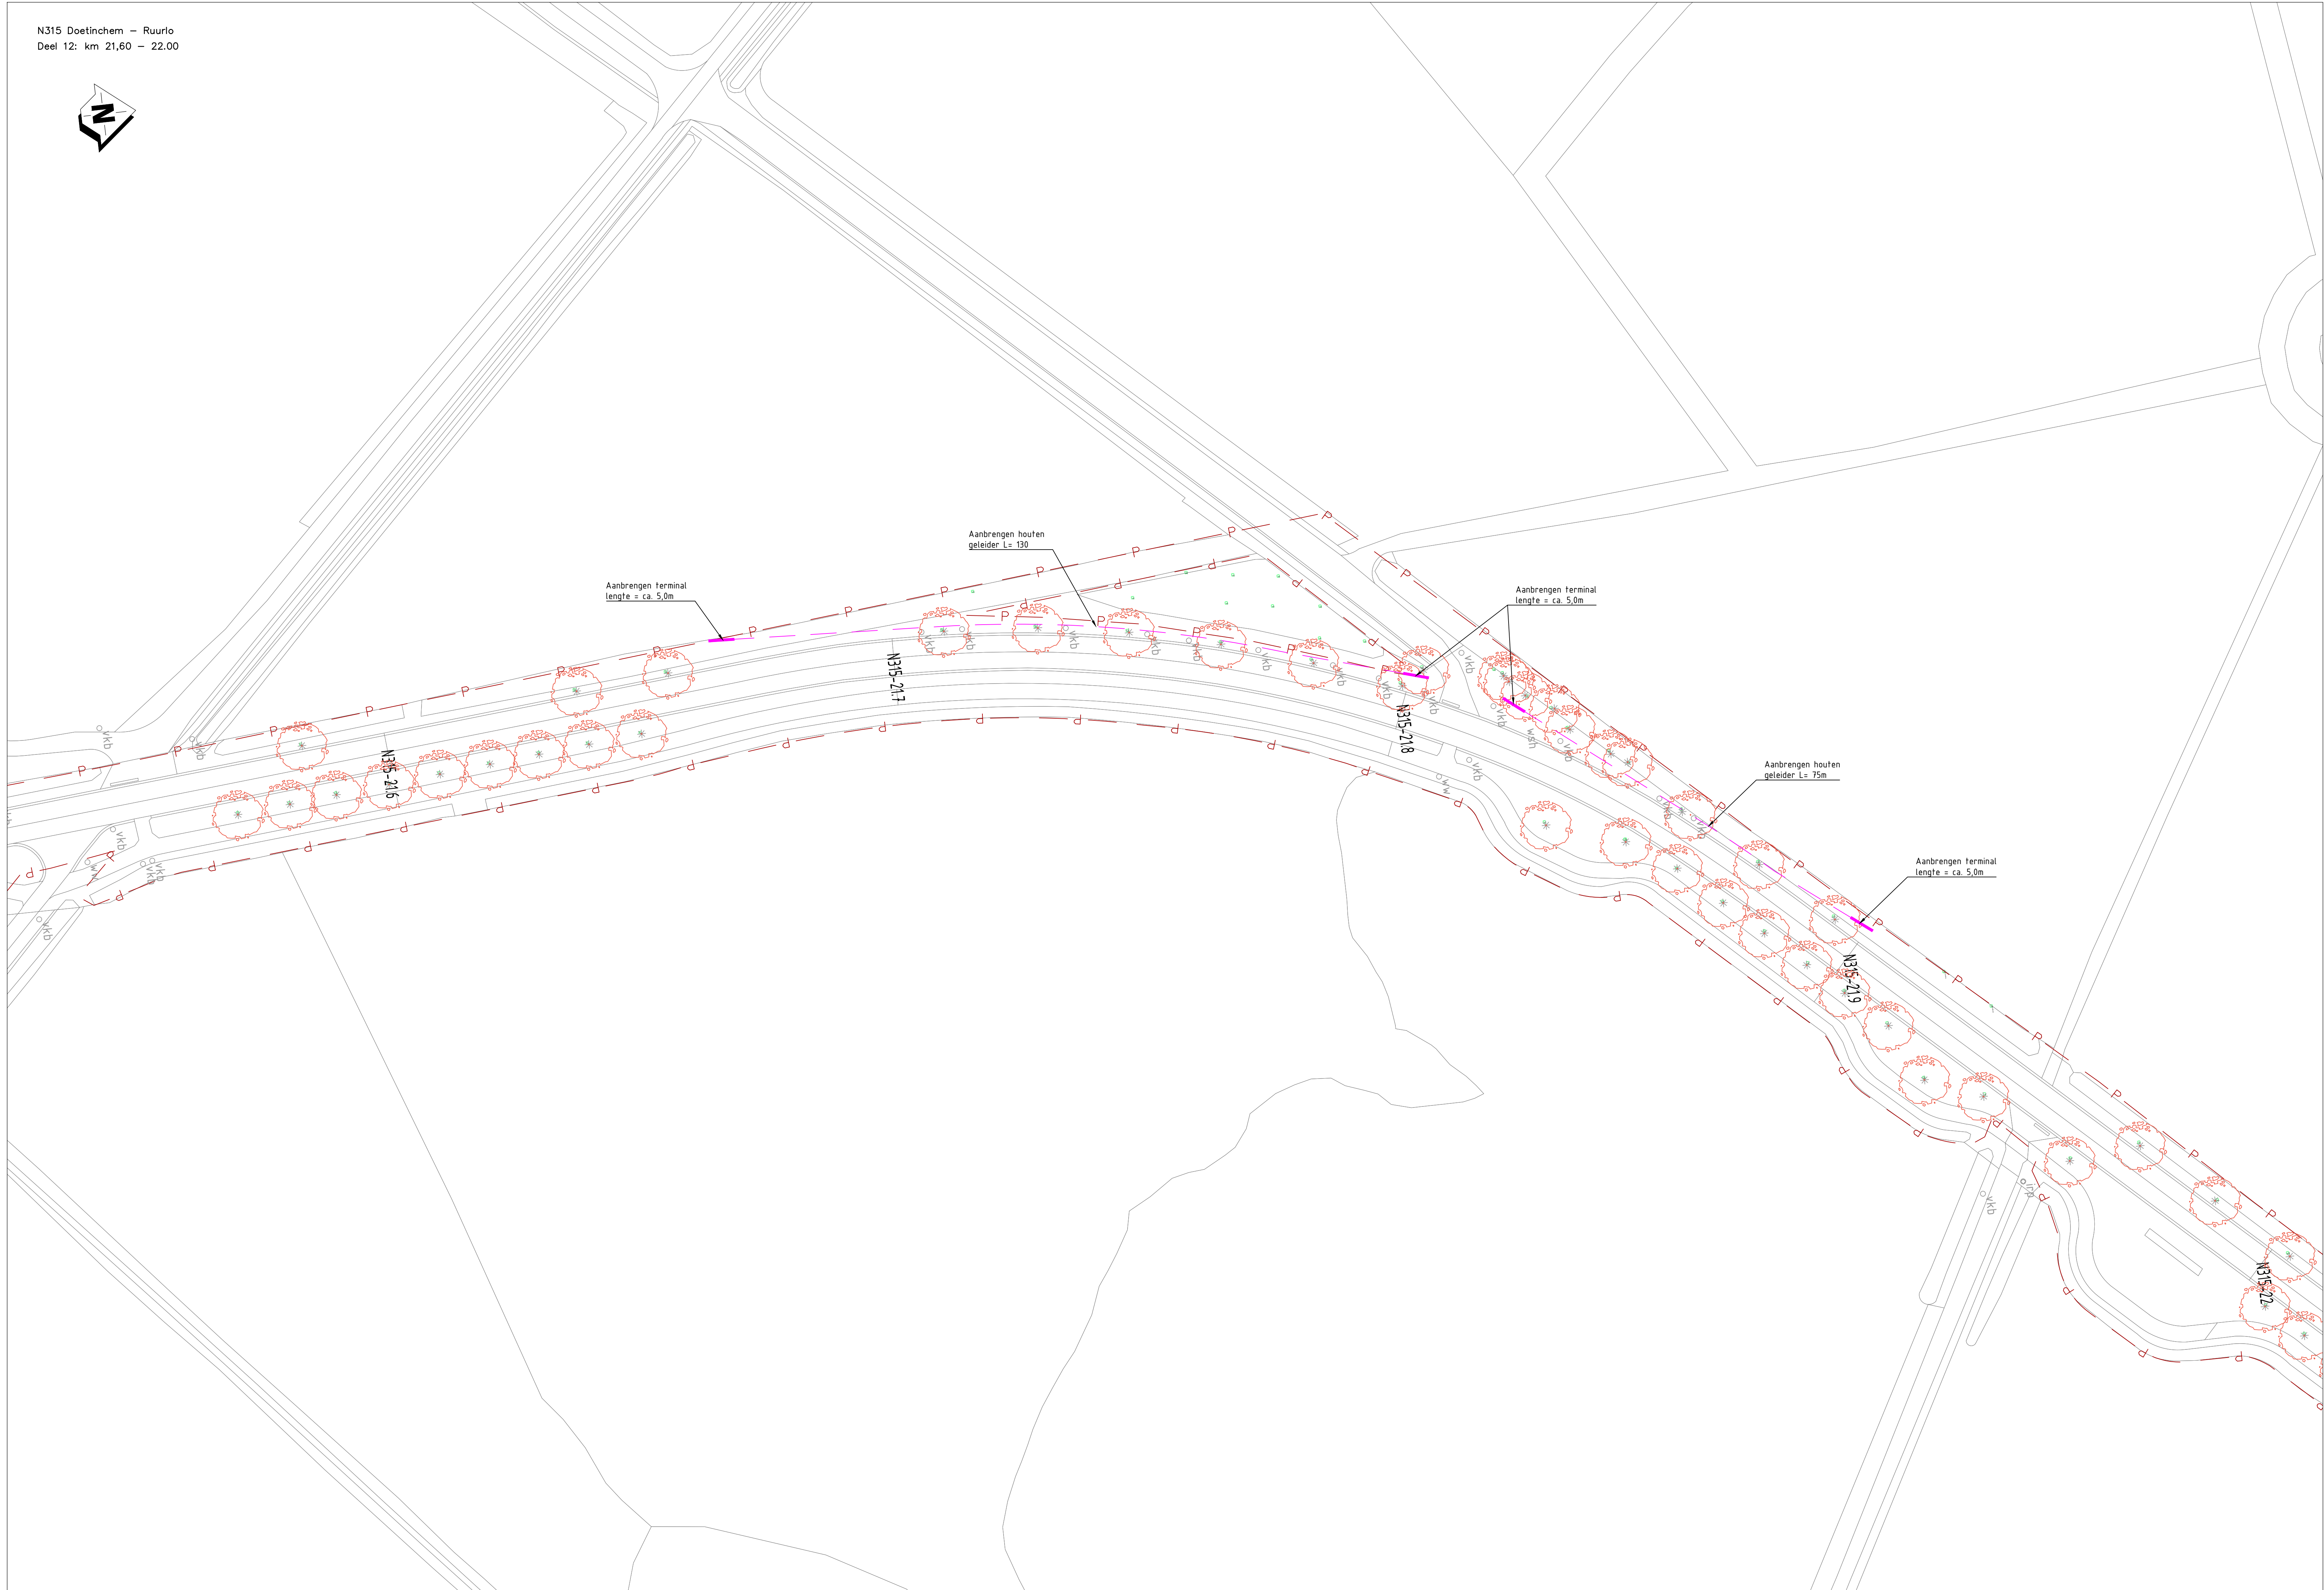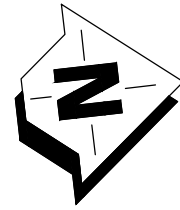


- Algemeen (bestaand)

 - verkeersbord
 - wegwijzer
 - boom
 - lichtmast
 - straatkok/trottoirkok
 - inspectieput
 - Telecom kast
 - haltepaal
 - beton verharding
 - straatwerk
 - asfalt verharding
 - Eigendomsgrens provincie
 - kadaster grens
- Project (nieuwe situatie)

 - kant verharding hoofdrijbaan
 - kant verharding fietspad
 - kant verharding voetpad
 - betonbanden
 - grondwerklijn
 - plangrens
 - talud grondwerk
 - bestaande boom handhaven
 - verwijderen boom
 - Aanplant nieuwe boom
 - Aankoopgrens

Oriëntatiemelding K&L (Aan deze tekening kunnen geen rechten worden ontleend)

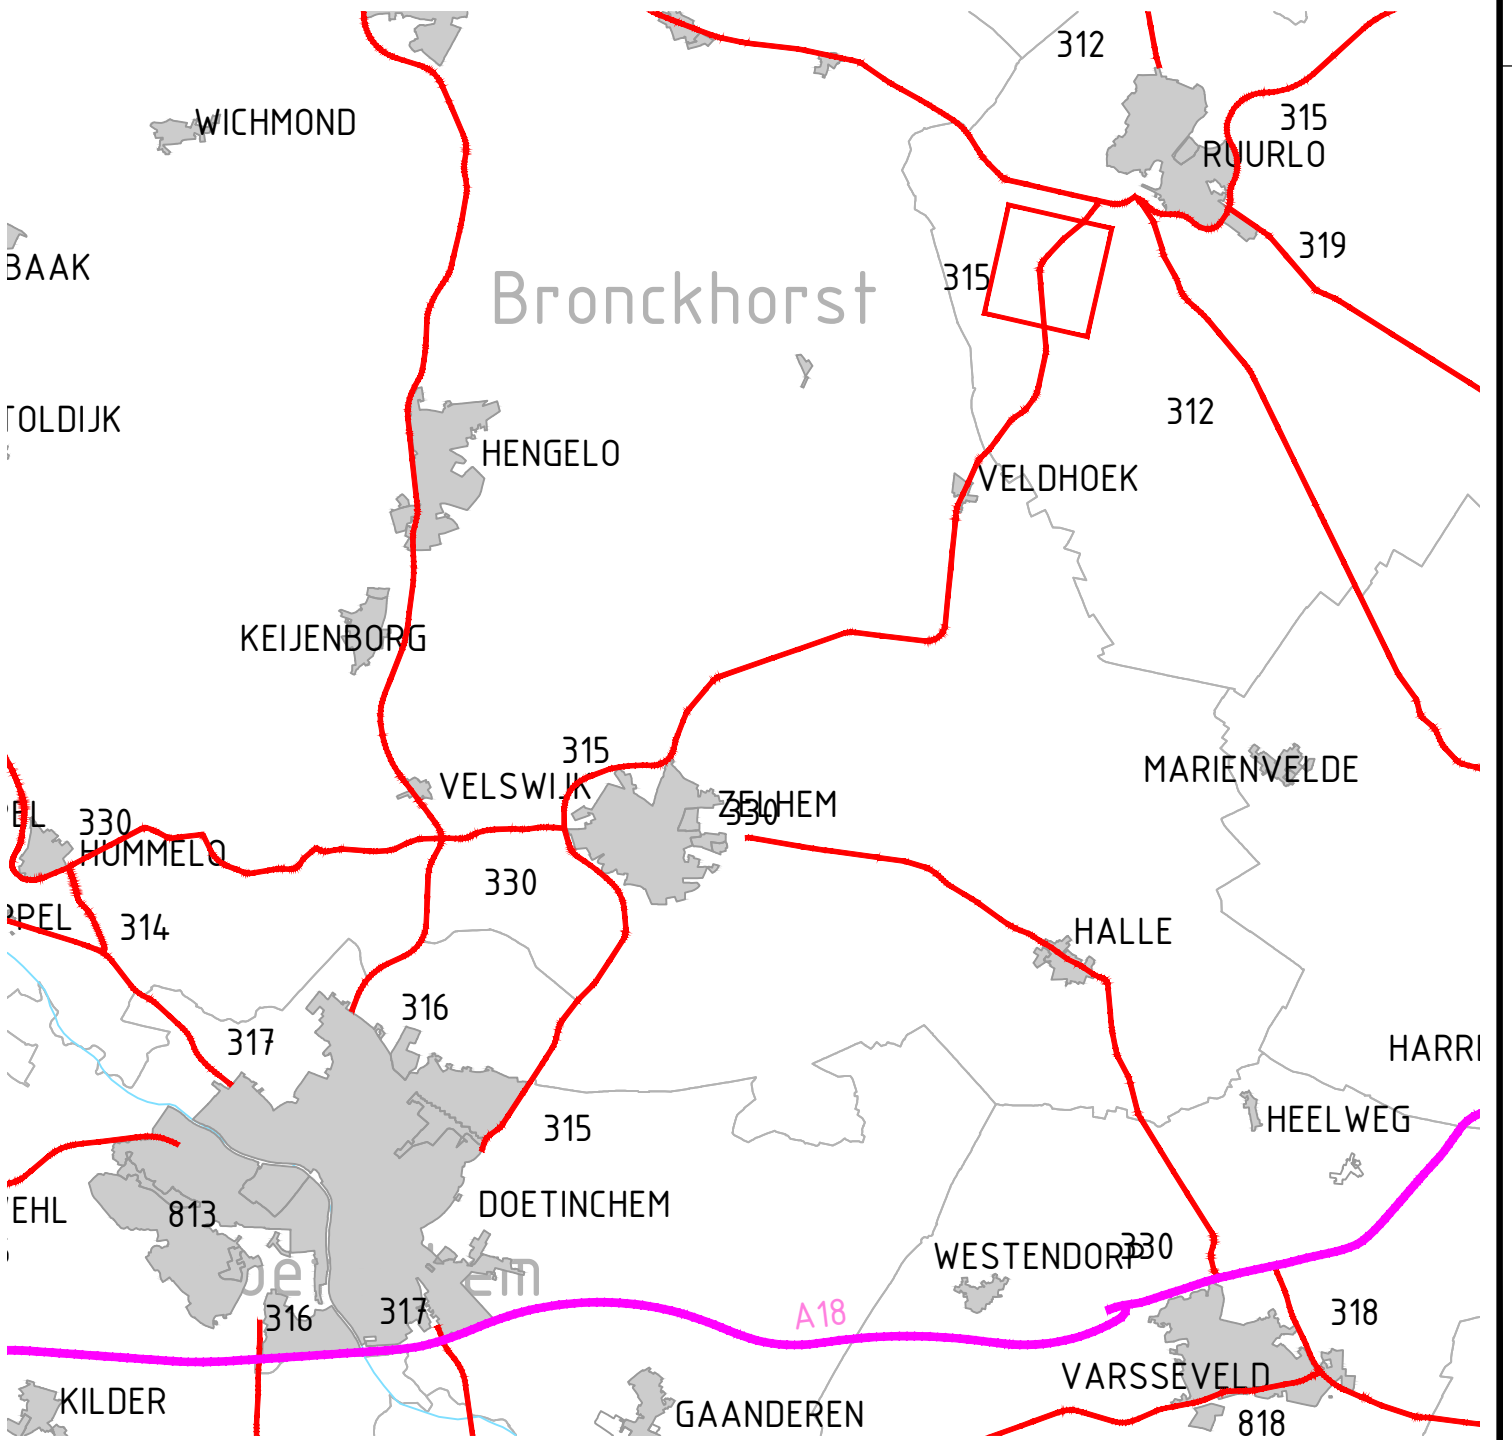

2.0	Eerste uitgave	03-03-2023		
1.1	Aanpassing: opnemen plangrens DO	03-02-2023		
1.0	Eerste uitgave	17-01-2023		
code	omschrijving	datum	getekend	gecontroleerd
provincie		Afdeling Uitvoering Werken		bureau uitbesteding
Gelderland		Team		I G W
N315 Traject 126 (Doetinchem – Ruurlo)		Ontwerp en Realisatie Werken		besteknummer:
Situatietekening maatregelen toekomstige aanplant		Definitief Ontwerp		documenttype:
km 5,90 – 22,90				documentnummer:
getekend		datum	03-03-2023	schaal: 1:500
gecontroleerd		datum	03-03-2023	formaat: A0
status	Definitief	datum	03-03-2023	projectnummer: 60750354
		versie	2.0	tekeningsnummer: 60750354-301