


BIJLAGE 1

INRICHTINGSKAART

Inrichtingskaart N23 Westfriisiaweg


(bestaande uit 6 bladen die separaat zijn opgenomen)

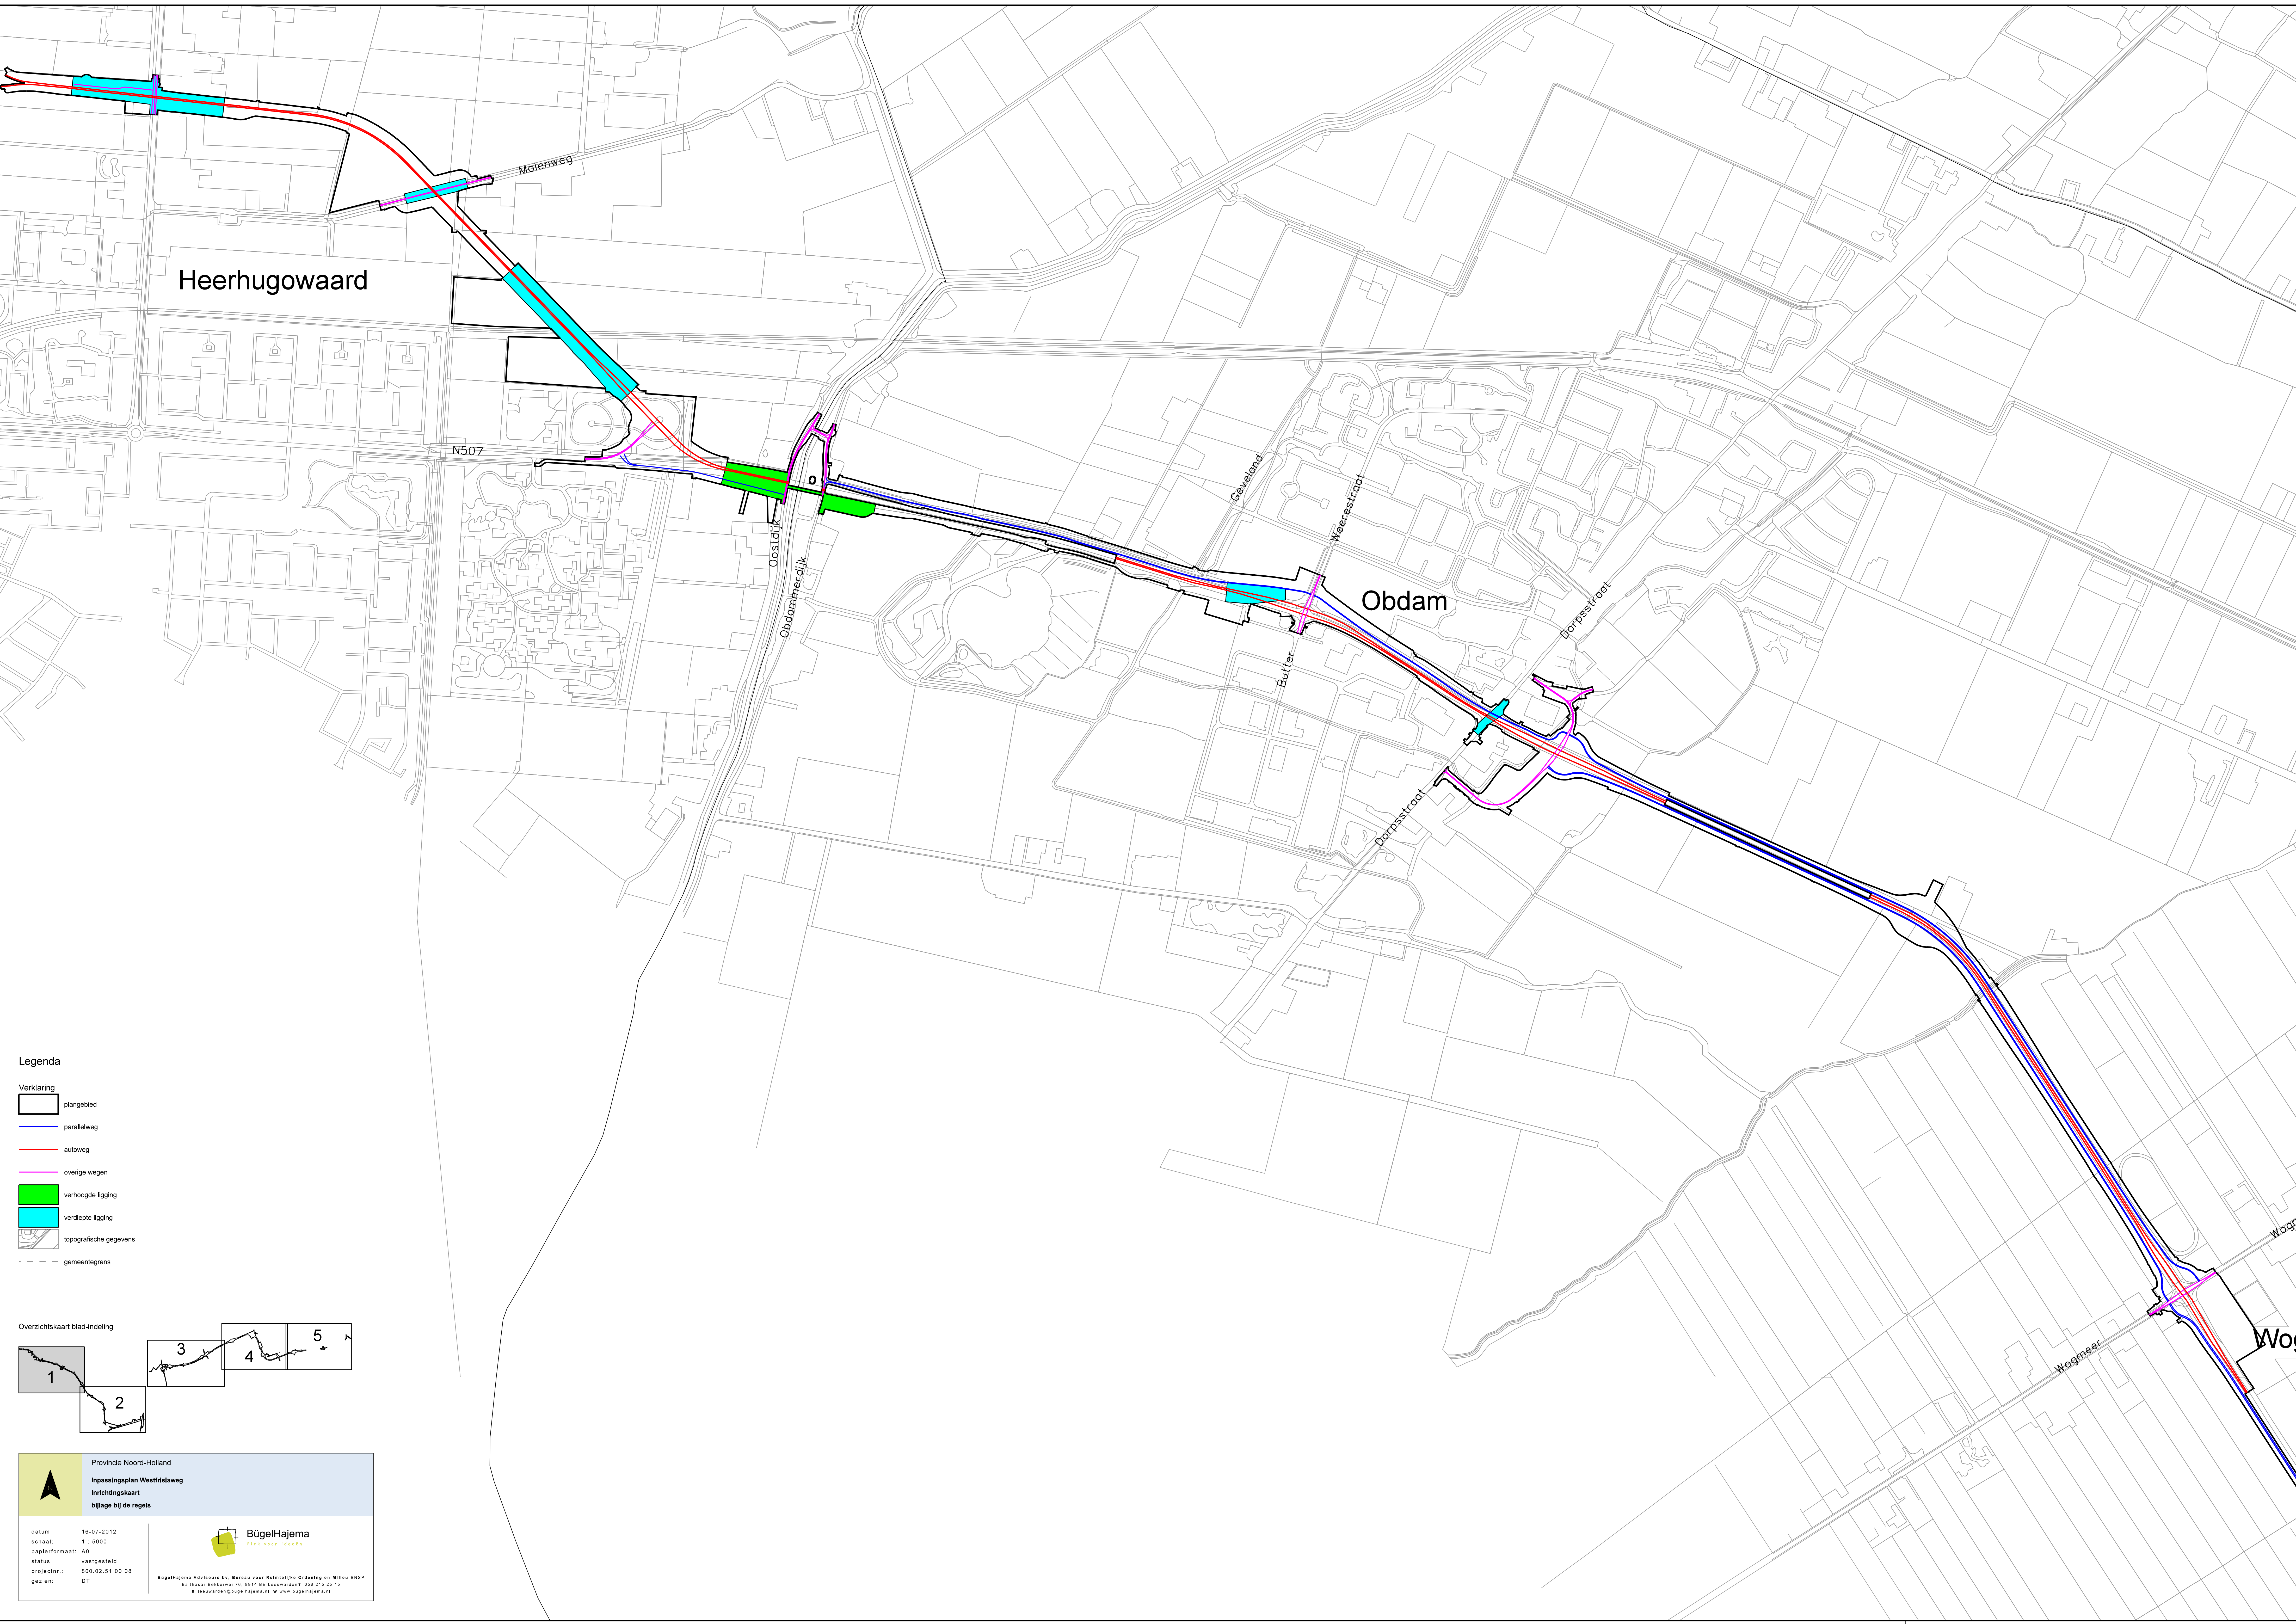

Legenda

- Verklaring
- plangebied
 - parallelweg
 - autoweg
 - overige wegen
 - verhoogde ligging
 - verdiepte ligging
 - topografische gegevens
 - gemeentegrens

Overzichtskaart blad-indeling

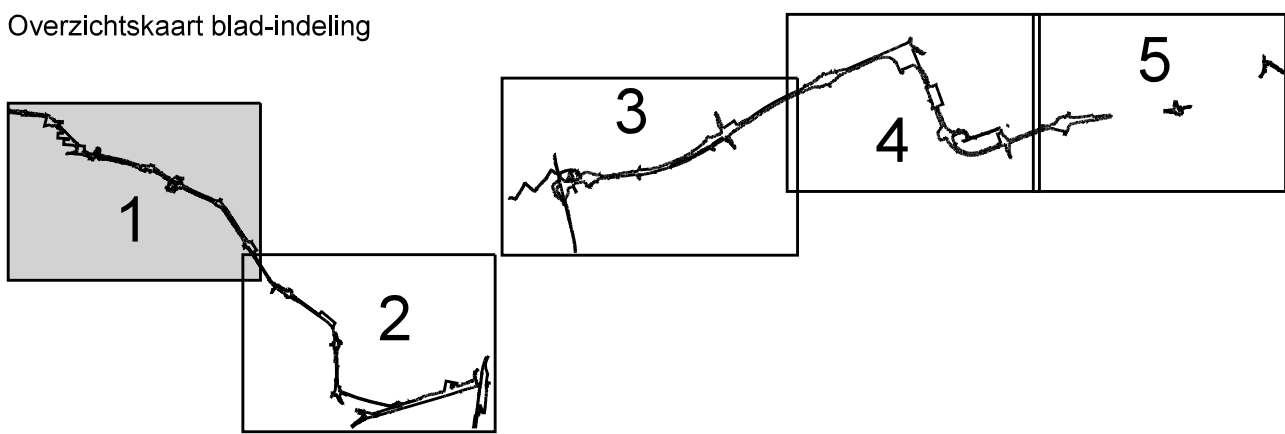

Provincie Noord-Holland

Inpassingsplan Westfriislaweg

Inrichtingskaart

bijlage bij de regels

datum: 16-07-2012

schaal: 1 : 5000

paperformaat: A0


status: vastgesteld

projectnr.: 800.02.51.00.08

gezien: DT


BügelHajema
Plan voor ideeën

BügelHajema Adviseurs bv, Bureau voor Ruimtelijke Ordening en Milieu B&OP
Bathouze 8a, 1714 BE Leusden T 055 215 23 15
E bestuur@buegelhajema.nl W www.buegelhajema.nl

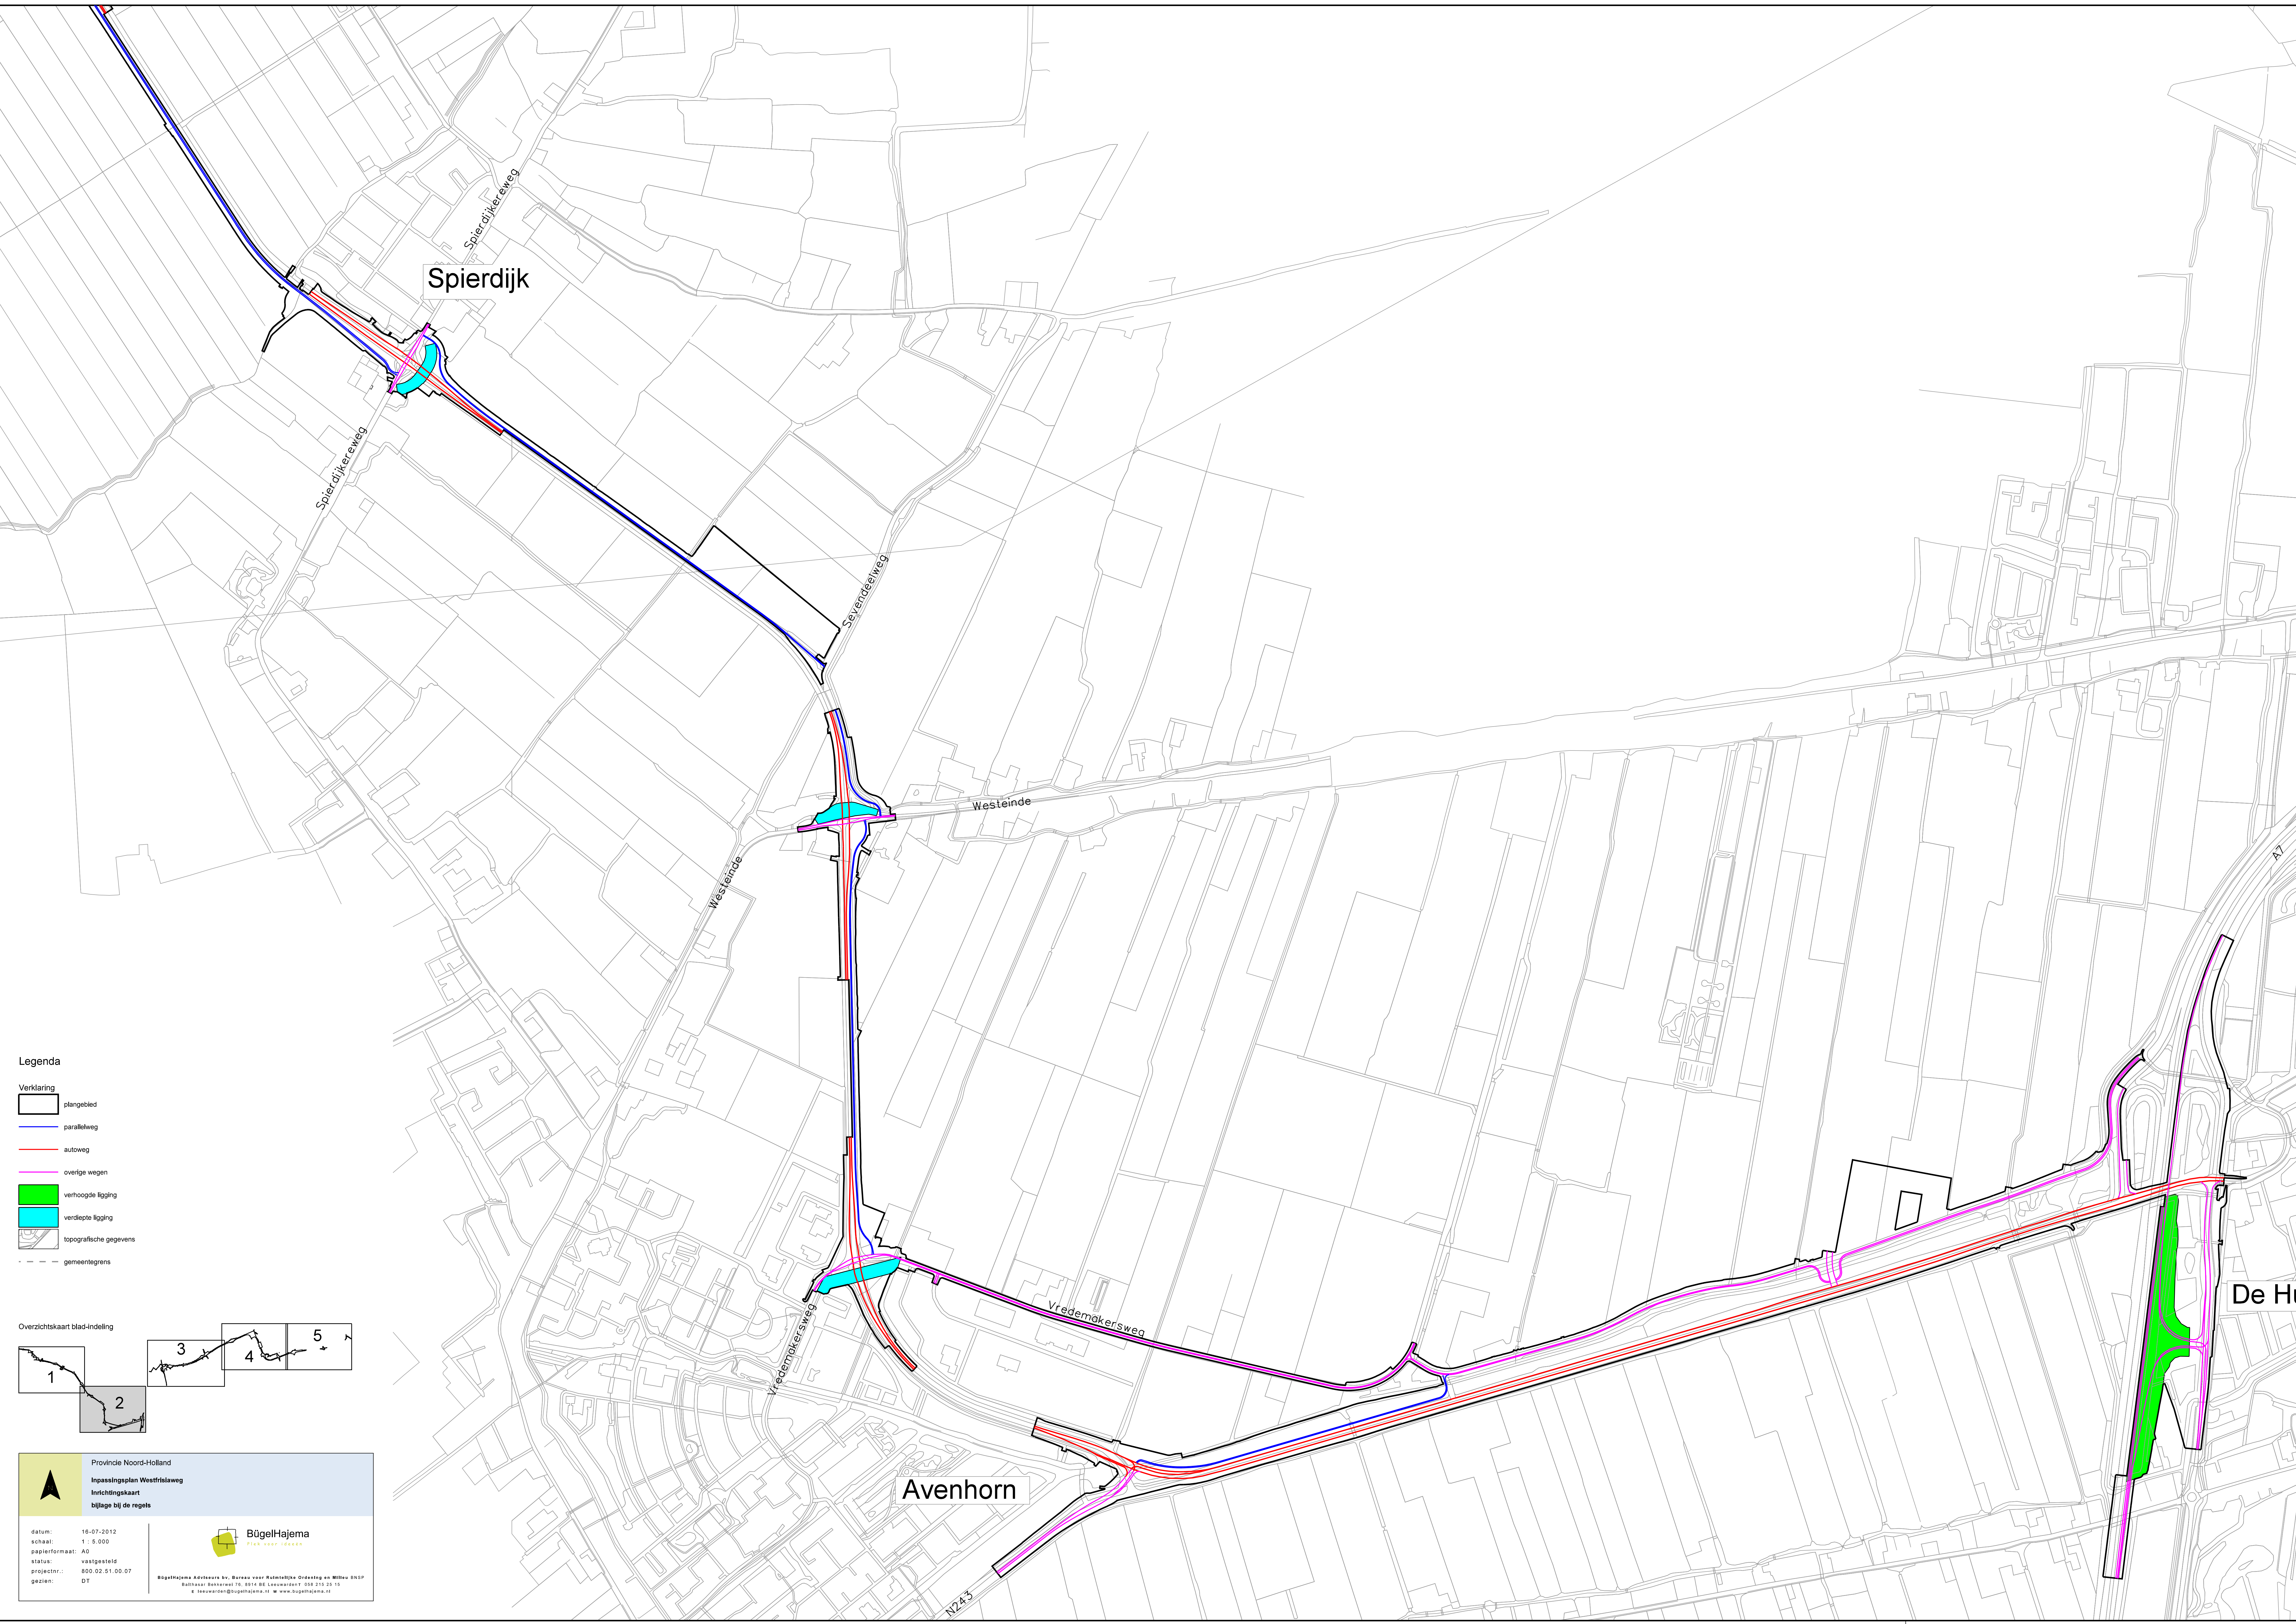

Legenda

- Verklaring
- plangebied
 - parallelweg
 - autoweg
 - overige wegen
 - verhoogde ligging
 - verdiepte ligging
 - topografische gegevens
 - gemeentegrens

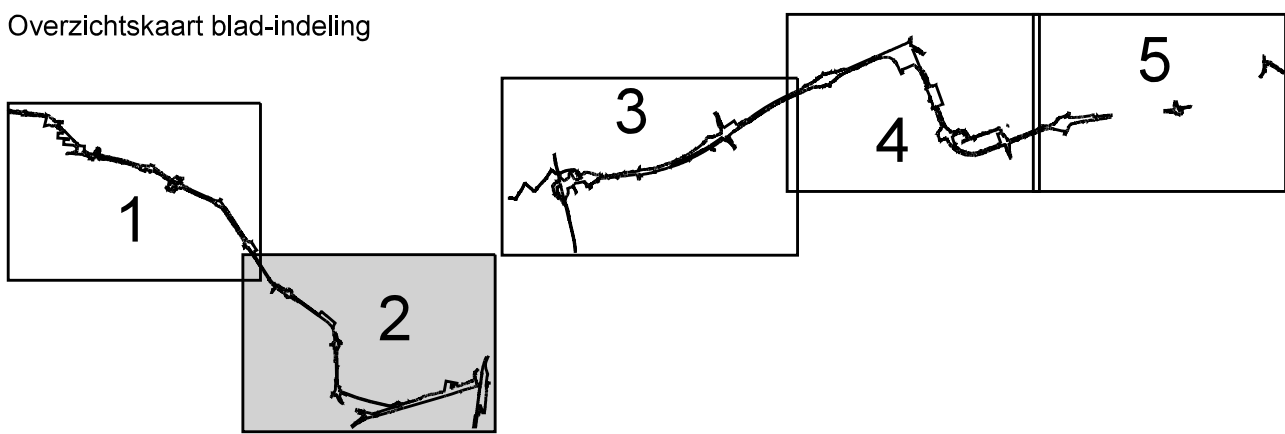

Provincie Noord-Holland

Inpassingsplan Westfriislaweg

Inrichtingskaart

bijlage bij de regels

datum: 16-07-2012

schaal: 1 : 5.000

paperformaat: A0

status: vastgesteld


projectnr.: 800.02.51.00.07

gezien: DT

BügelHajema Adviseurs bv, Bureau voor Ruimtelijke Ordening en Milieu B&OP

Bathouze Bakerveld 75, 6914 BE Leuwarden T 058 215 23 15


E leuwarden@buegelhajema.nl W www.buegelhajema.nl

 

Legenda

- Verklaring
- plangebied
 - parallelweg
 - autoweg
 - overige wegen
 - verhoogde ligging
 - verdiepte ligging
 - topografische gegevens
 - gemeentegrens

Overzichtskaart blad-indeling

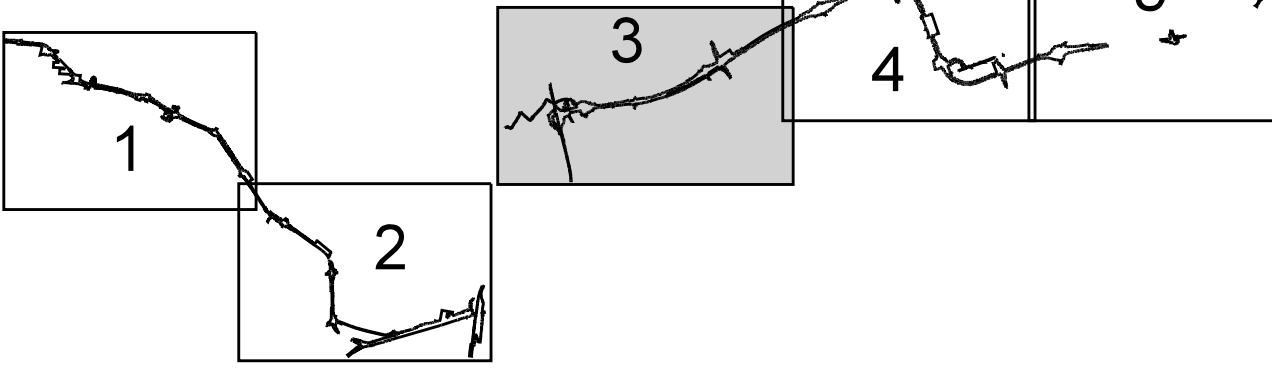

Provincie Noord-Holland

Inpassingsplan Westfriislaweg

Inrichtingskaart

bijlage bij de regels

datum: 16-07-2012

schaal: 1 : 5000

papierformaat: 84x1389

status: vastgesteld

projectnr.: 800 00.51 00.08

gezien: DT

BügelHajema


BügelHajema Adviseurs bv, Bureau voor Ruimtelijke Ordening en Milieu O&M

Buizenweg 10, 2016 DE Lisse

020 270 20 10


info@buegelhajema.nl

www.buegelhajema.nl

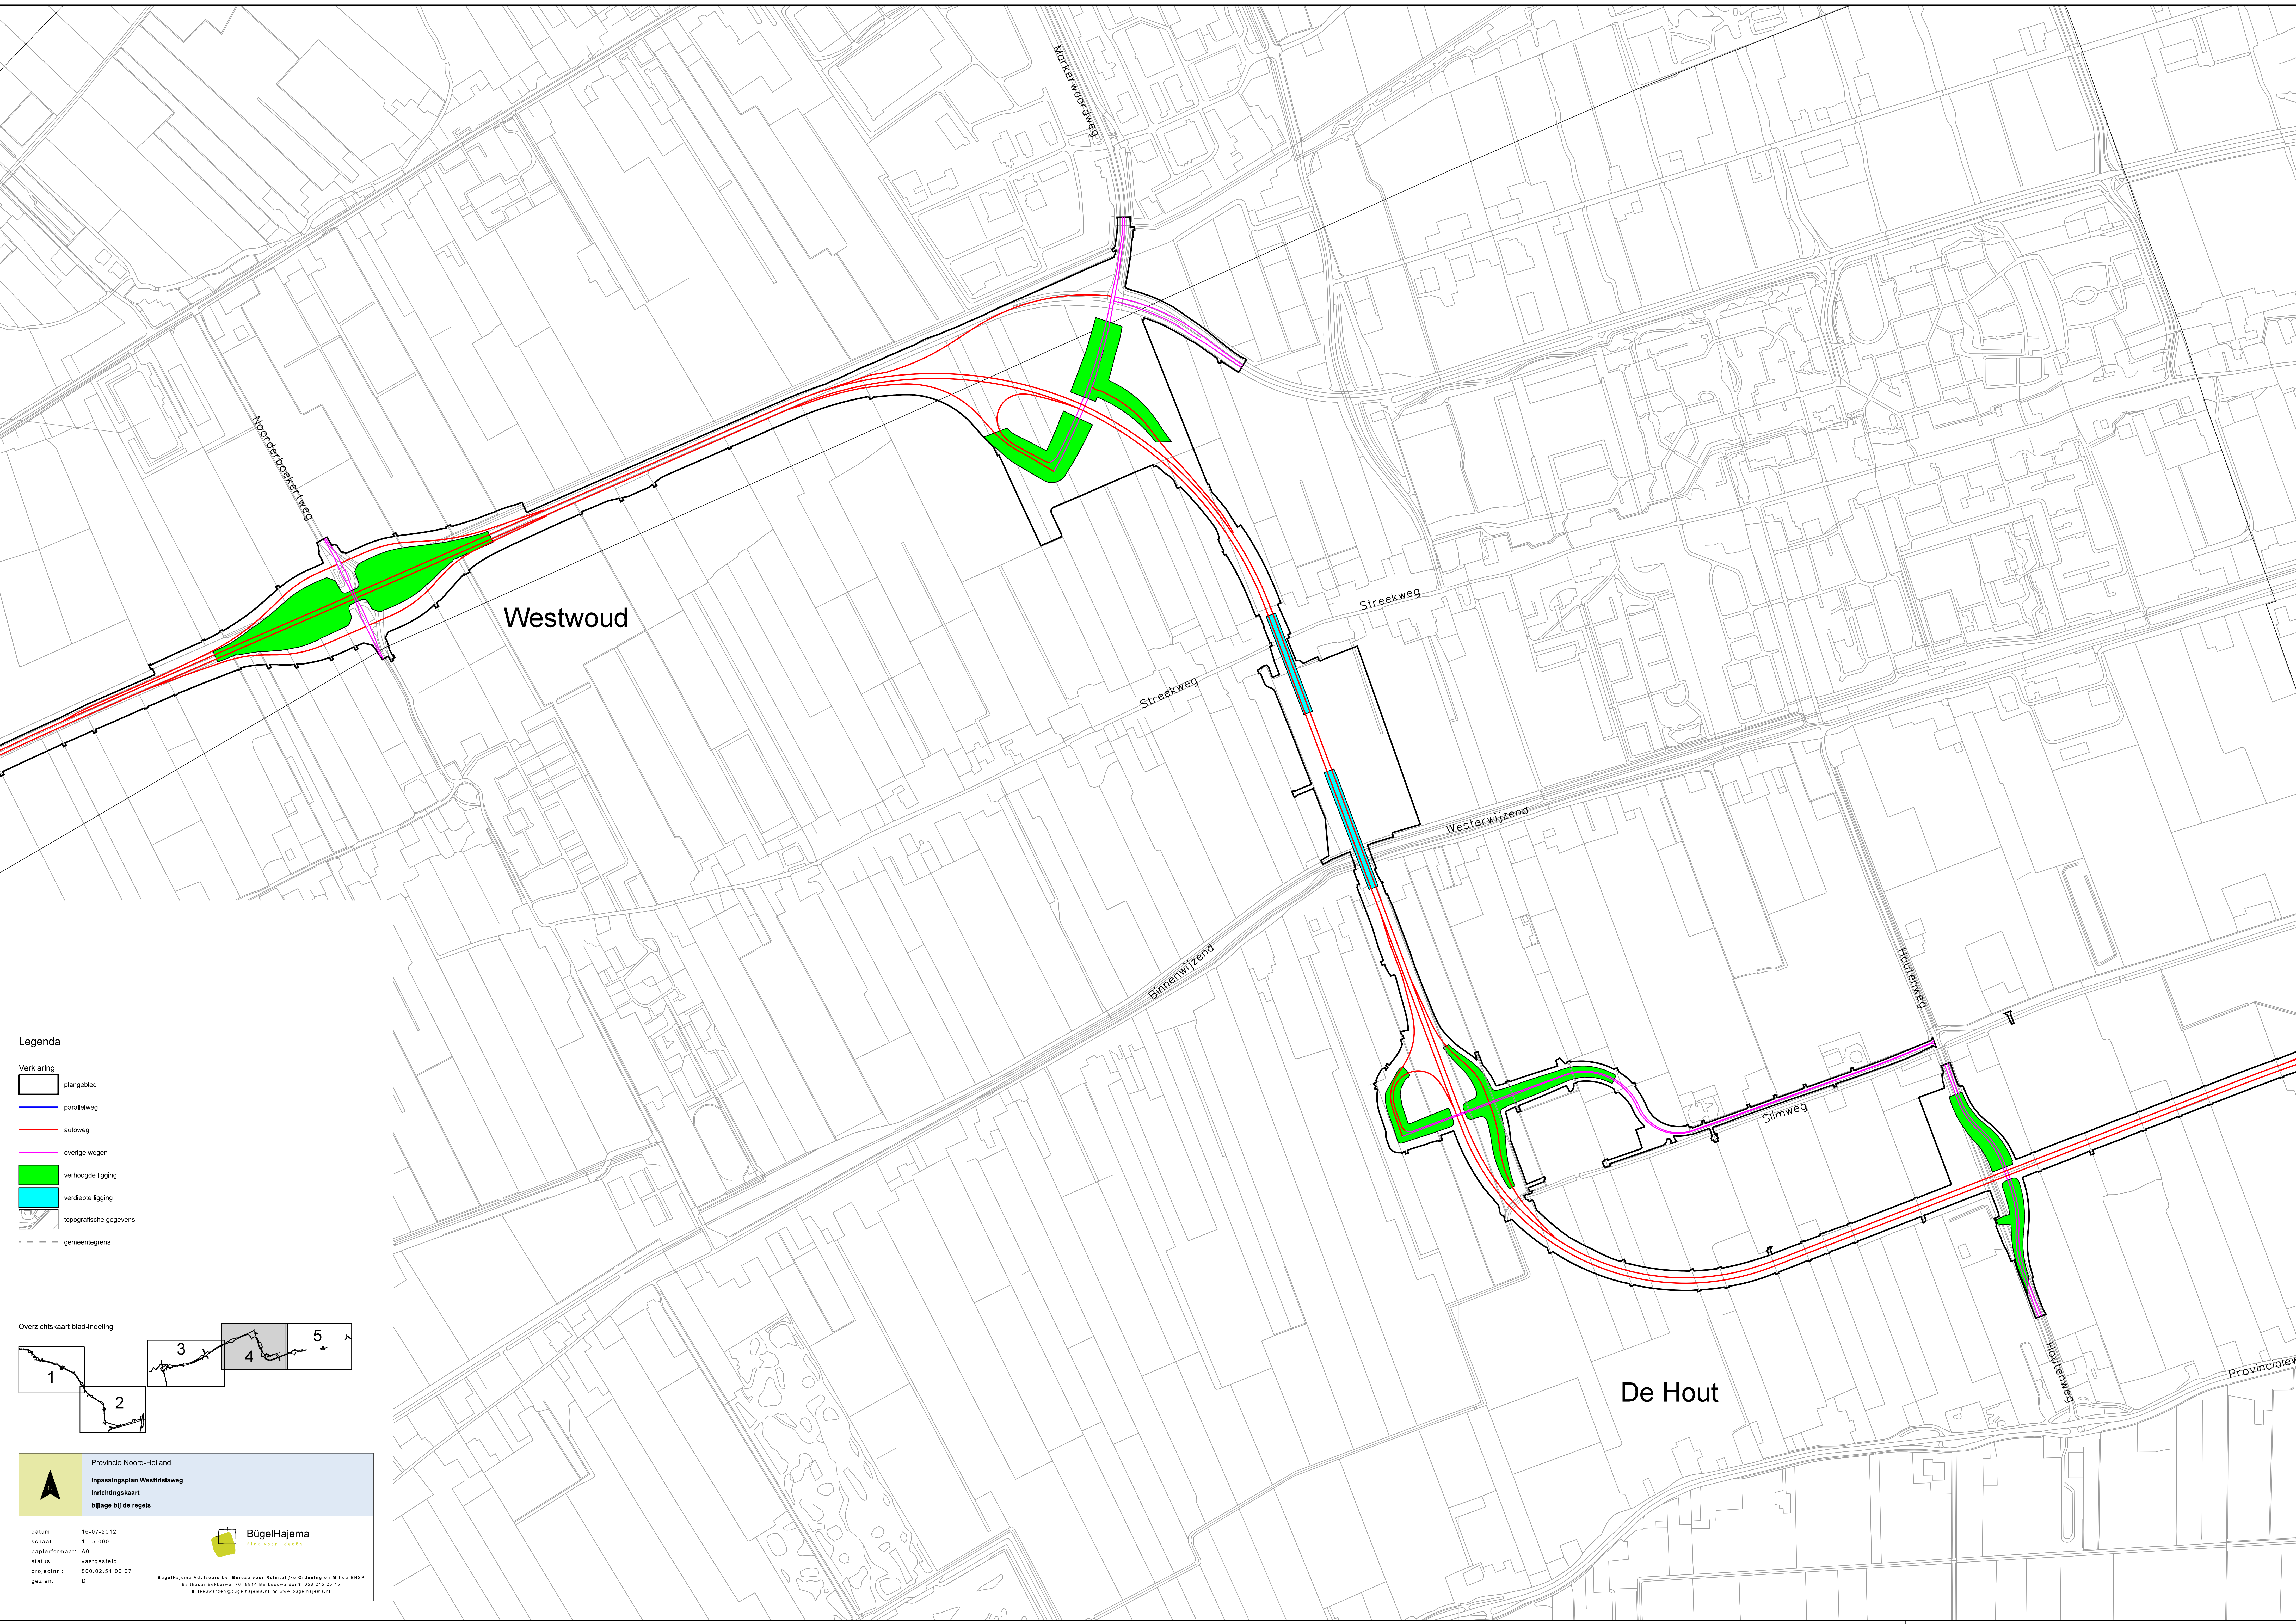

Legenda

- Verklaring
- plangebied
 - parallelweg
 - autoweg
 - overige wegen
 - verhoogde ligging
 - verdiepte ligging
 - topografische gegevens
 - gemeentegrens

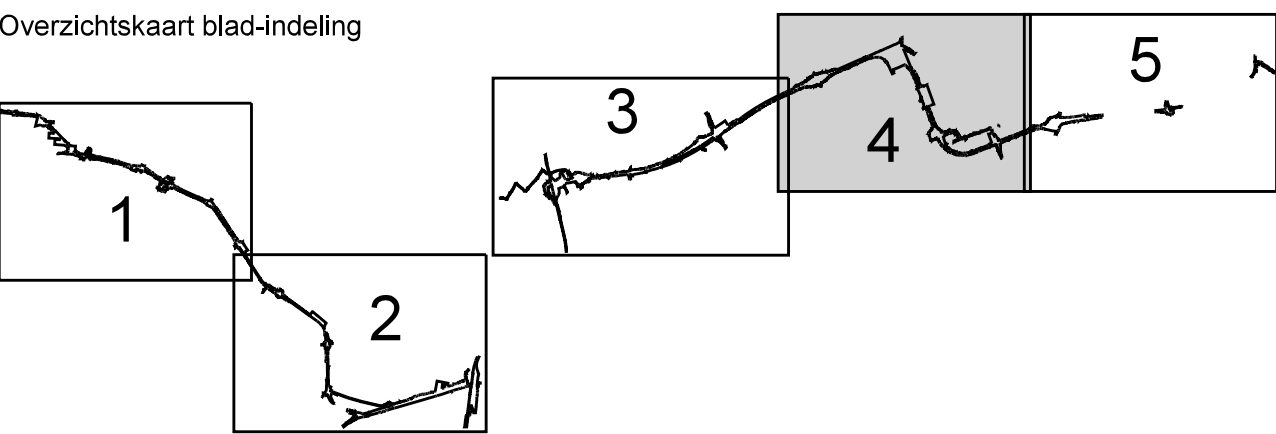

Provincie Noord-Holland

Inpassingsplan Westfrisiaweg

Inrichtingskaart

bijlage bij de regels

datum: 16-07-2012

schaal: 1 : 5.000

paperformaat: A0

status: vastgesteld

projectnr.: 800.02.51.00.07

gezien: DT

BügelHajema
Plan voor ideeën


BügelHajema Adviseurs bv, Bureau voor Ruimtelijke Ordening en Milieu B&OP
Bathouze 8a, 9514 BE Leeuwarden T 058 215 23 15
E b.hajema@buegelhajema.nl W www.buegelhajema.nl



Legenda

- Verklaring
- plangebied
 - parallelweg
 - autoweg
 - overige wegen
 - verhoogde ligging
 - verdiepte ligging
 - topografische gegevens
 - gemeentegrens

Overzichtskaart blad-indeling

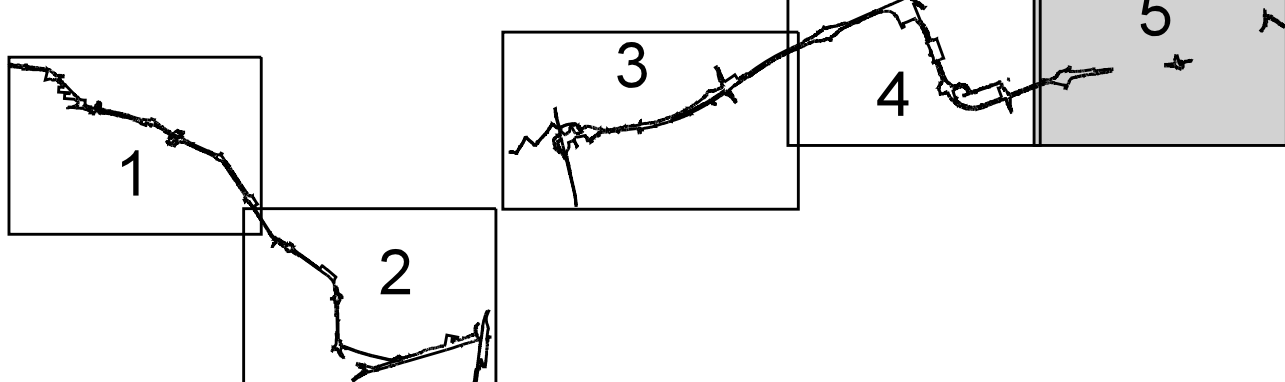



Provincie Noord-Holland
Inpassingsplan Westfrislaweg
Inrichtingskaart
bijlage bij de regels

datum: 16-07-2012
schaal: 1 : 5.000
papierformaat: A0
status: vastgesteld
projectnr.: 800.02.51.00.07
gezien: DT



BügelHajema
Plan voor ideeën

BügelHajema Adviseurs bv, Bureau voor Ruimtelijke Ordening en Milieu SHSP
Balthazar Bakkerweg 76, 8314 SE Lelouwerik • 059 213 25 15
E: leeuw@buegelhajema.nl W: www.buegelhajema.nl

hor. schaal 1:500
vert. schaal 1:500

hor. schaal 1:500
vert. schaal 1:500

hor. schaal 1:500
vert. schaal 1:500

hor. schaal 1:5000
vert. schaal 1:500

hor. schaal 1:500
vert. schaal 1:500

hor. schaal 1:500
vert. schaal 1:500

hor. schaal 1:500
vert. schaal 1:500

hor. schaal 1:500
vert. schaal 1:500

hor. schaal 1:500
vert. schaal 1:500

hor. schaal 15000
vert. schaal 1500

hor. schaal 1:5000
vert. schaal 1:500

hor. schaal 1500
vert. schaal 1500

hor. schaal 1:5000
vert. schaal 1:500

hor. schaal 15000
vert. schaal 1:500