


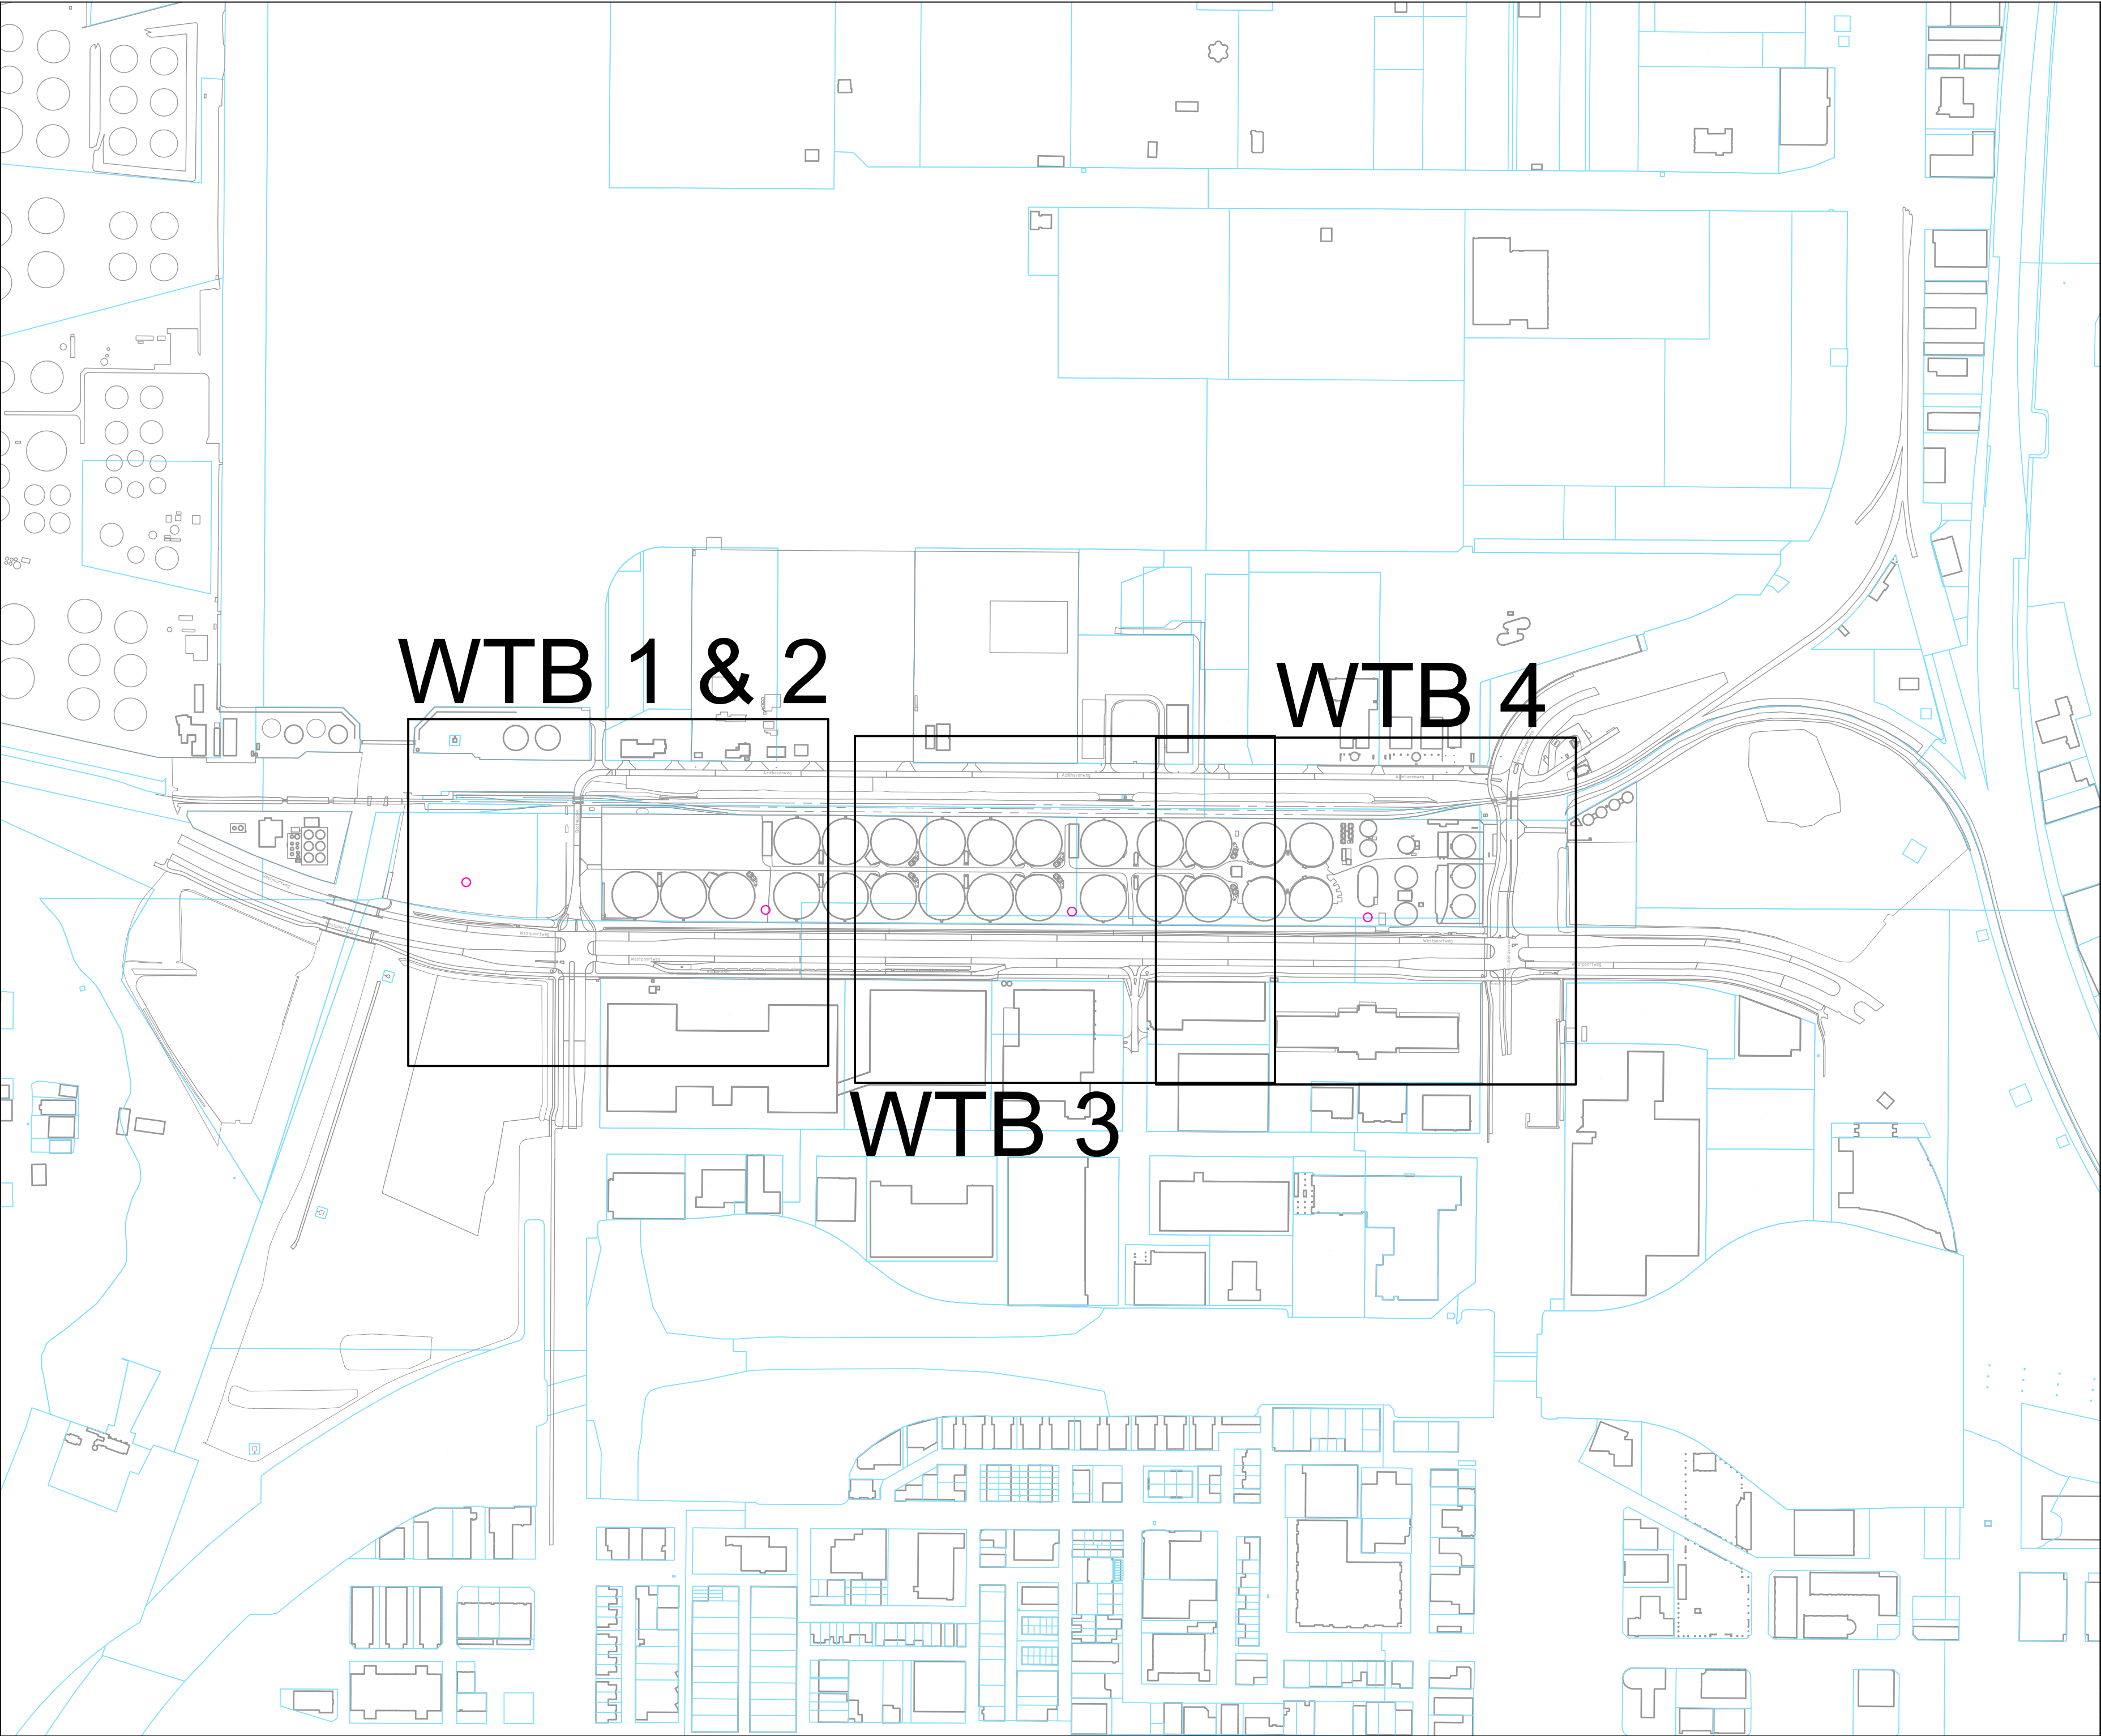


Coördinaten windturbines

WTB 1:	X: 113439 Y: 490237
WTB 2:	X: 113788,8 Y: 490204,7
WTB 3:	X: 114146,7 Y: 490202,7
WTB 4:	X: 114492,3 Y: 490196

*Alle maten zijn in meters tenzij anders vermeld.
*De tekening is indicatief.


Projectnaam: Windpark Westpoortweg	
Tekeningnaam: Overzicht situatietekeningen windturbines	
Versie: 1.0 (indicatief)	Bladen: 1 van 4
Datum: 04-06-2020	
Schaal: 1:5000	
Formaat: A2	



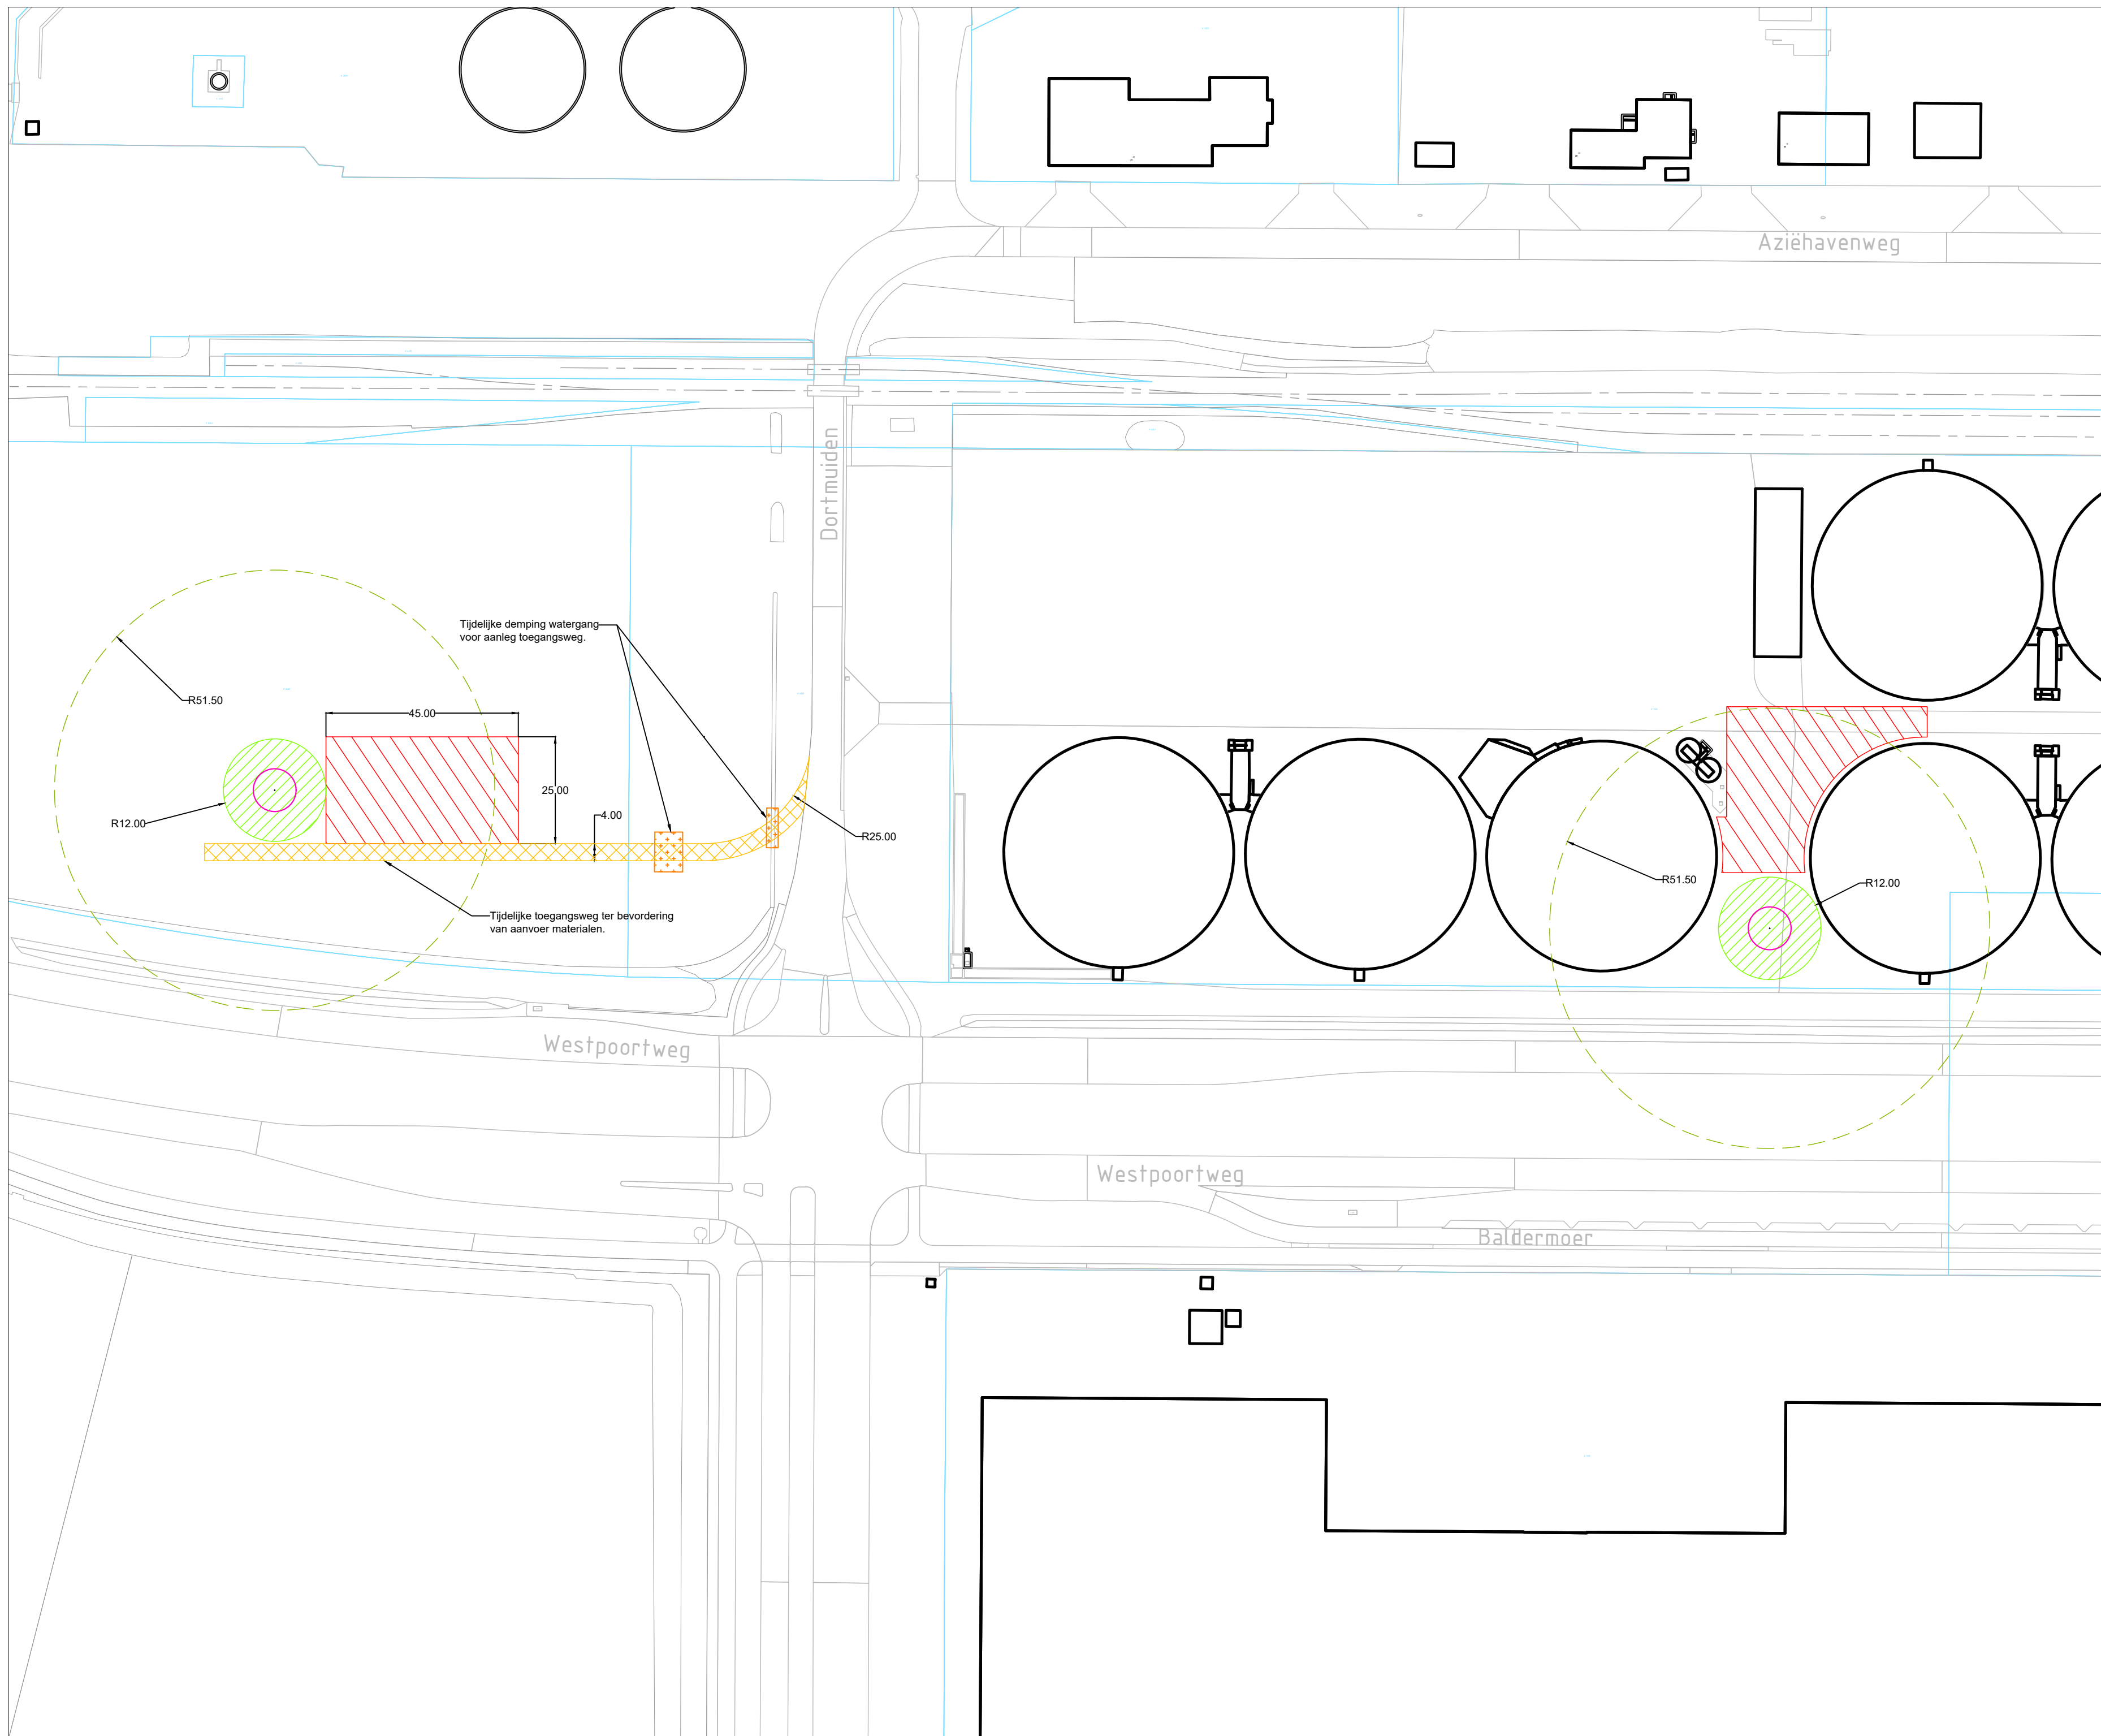


Legenda


Turbine & Fundering

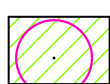

Windturbine

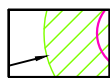

Fundering windturbine
Fundering diameter: 24m (indicatief)

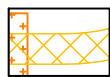


Toegangsweg



Overdraai windturbine
Rotordiameter: max. 103m




Kraanopstelplaats

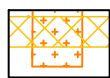


Tijdelijke demping watergang

Algemeen:

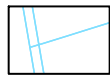

Kadastrale grenzen

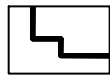

Bebouwing


Coördinaten windturbines 1 & 2

WTB 1: X: 113439
Y: 490237

WTB 2: X: 113788,8
Y: 490204,7


*De tekening is indicatief.

Projectnaam: Windpark Westpoortweg		
Tekeningnaam: Situatie-tekening windturbines 1 & 2		
Versie: 1.0 (indicatief)	Bladen: 2 van 4	
Datum: 04-06-2020 Schaal: 1:1000 Formaat: A2		 Bosch & van Rijn experts in duurzame energie

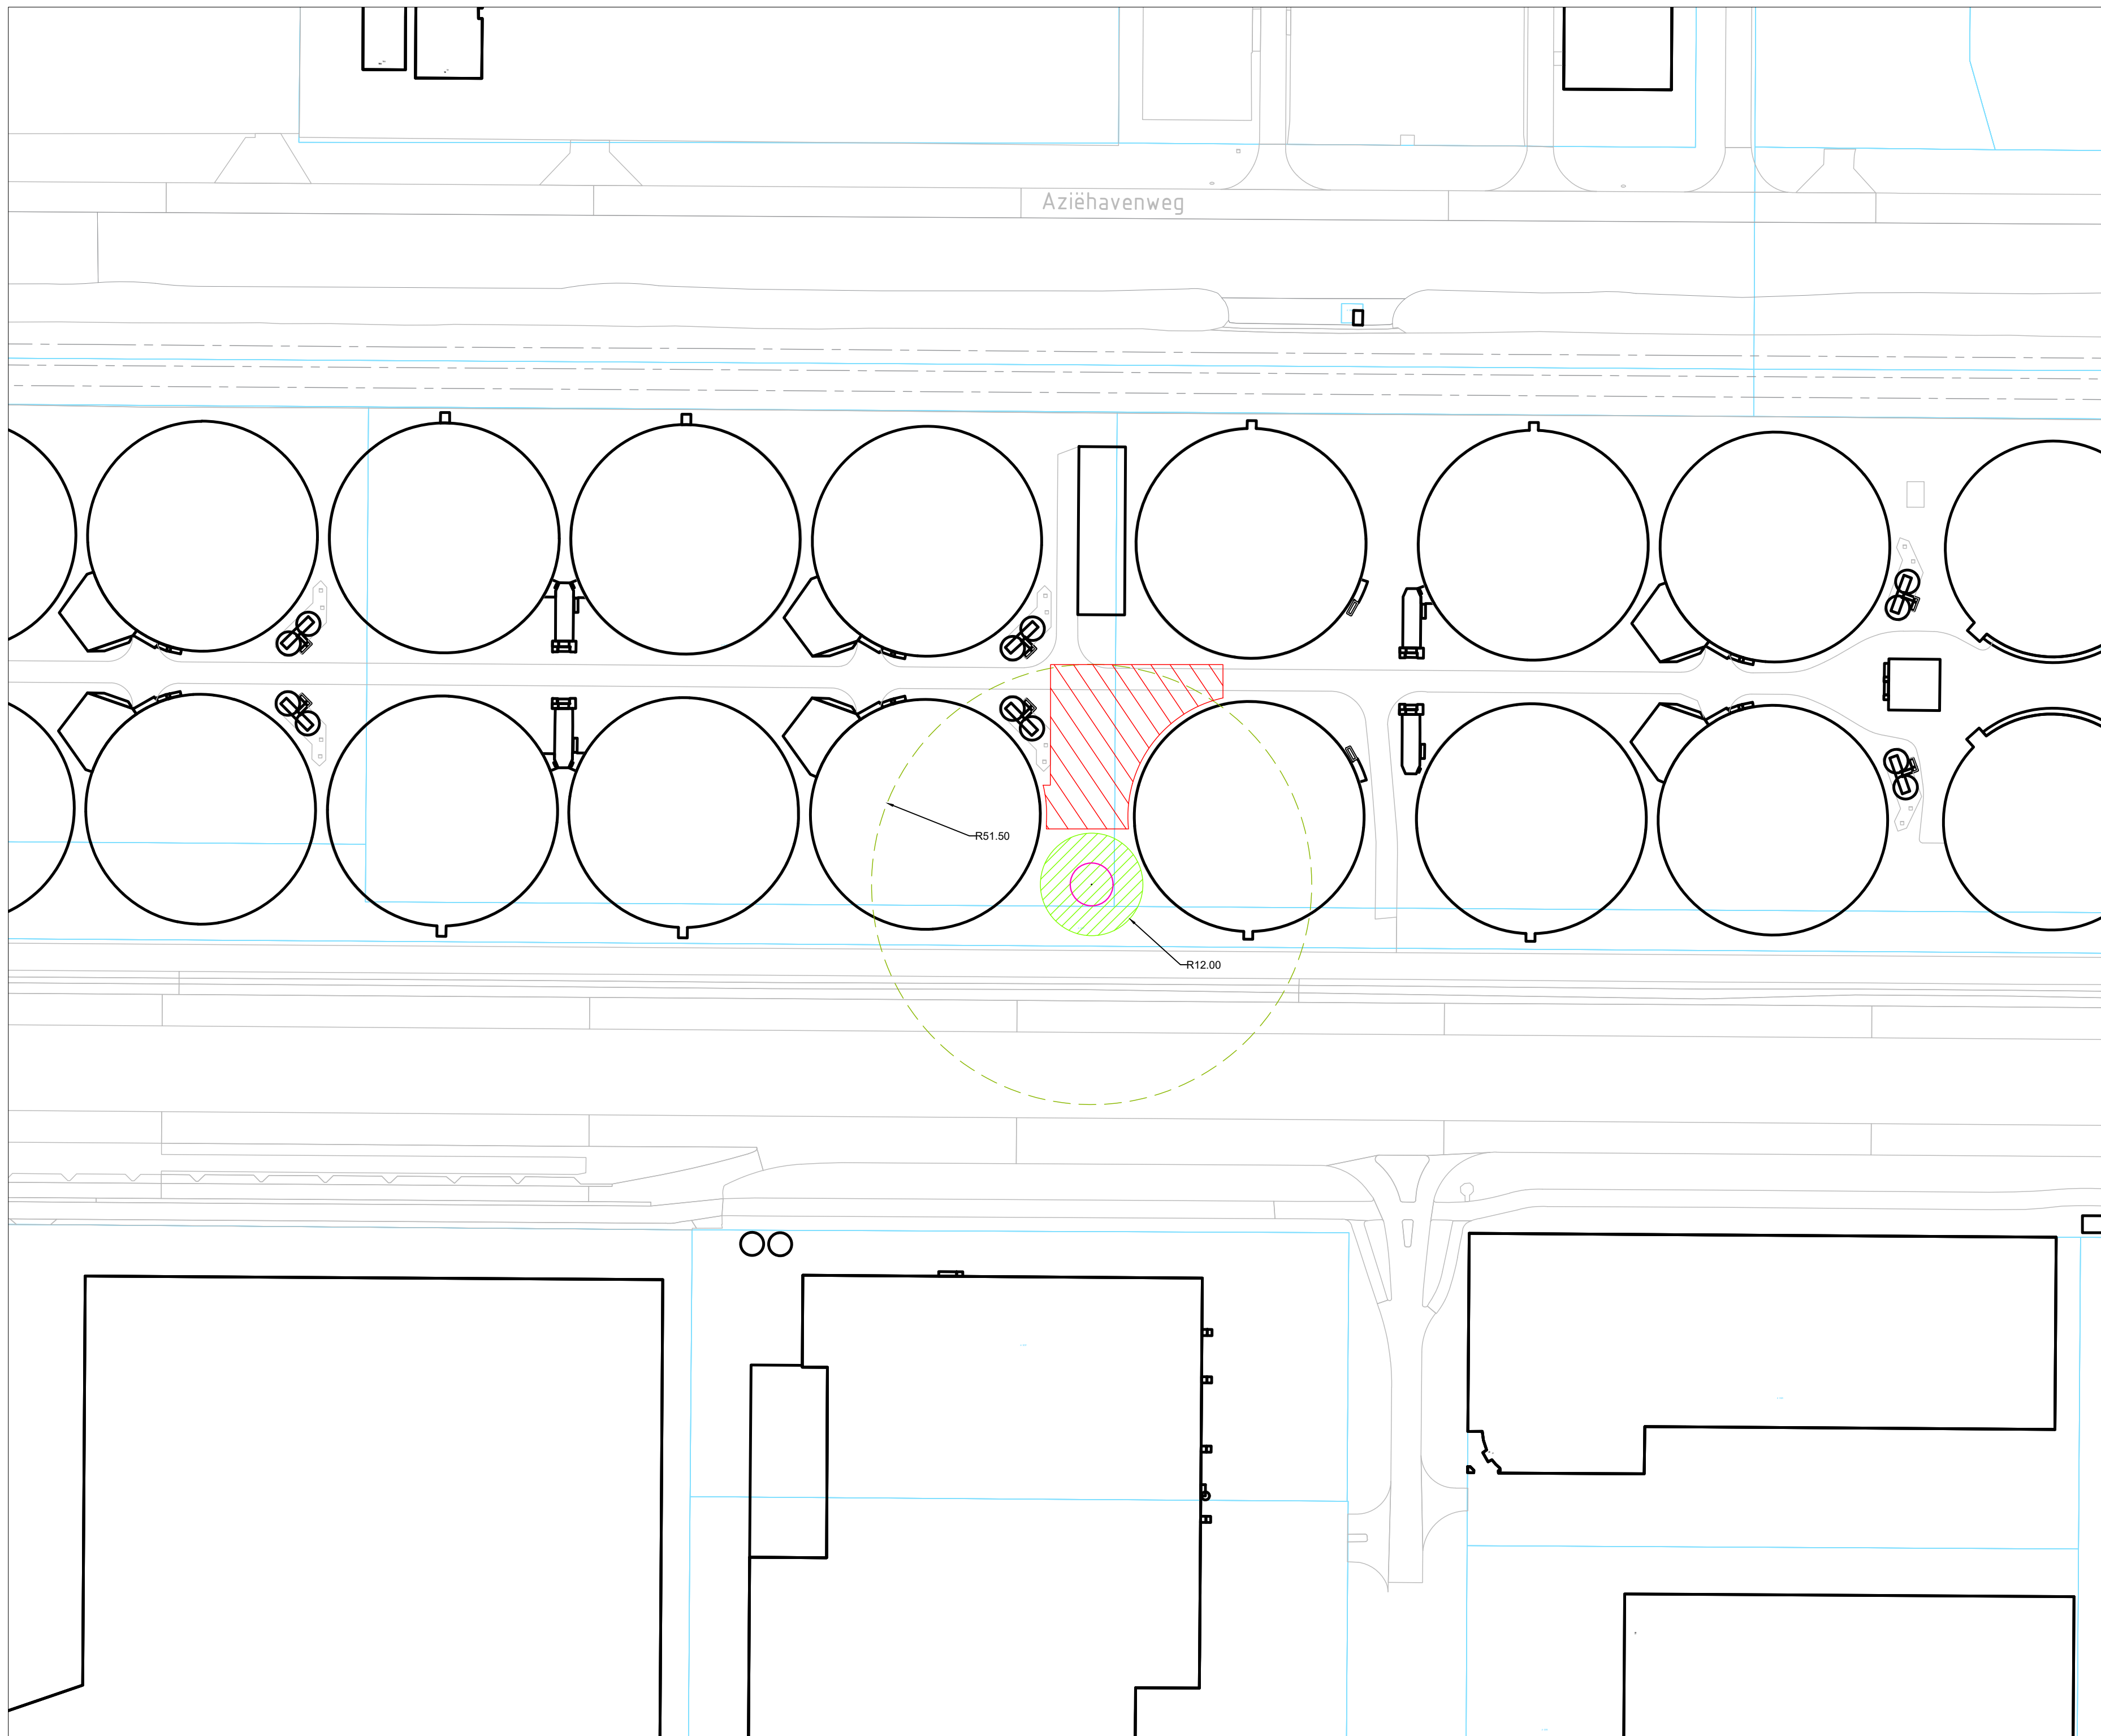


Legenda

Turbine & Fundering

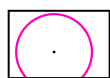

Windturbine

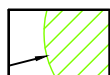

Fundering windturbine
Fundering diameter: 24m (indicatief)




Overdraai windturbine
Rotordiameter: max. 103m




Kraanopstelplaats

Algemeen:

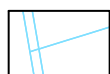

Kadastrale grenzen

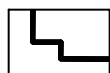

Bebouwing

Coördinaten windturbine 3


WTB 3: X: 114146,7
Y: 490202,7

*De tekening is indicatief.

Projectnaam: Windpark Westpoortweg	
Tekeningnaam: Situatietekening windturbine 3	
Versie: 1.0 (indicatief)	 Bosch experts in
Bladen: 3 van 4	
Datum: 04-06-2020	
Schaal: 1:1000	
Formaat: A2	



Bosch & van Rijn
experts in duurzame energie

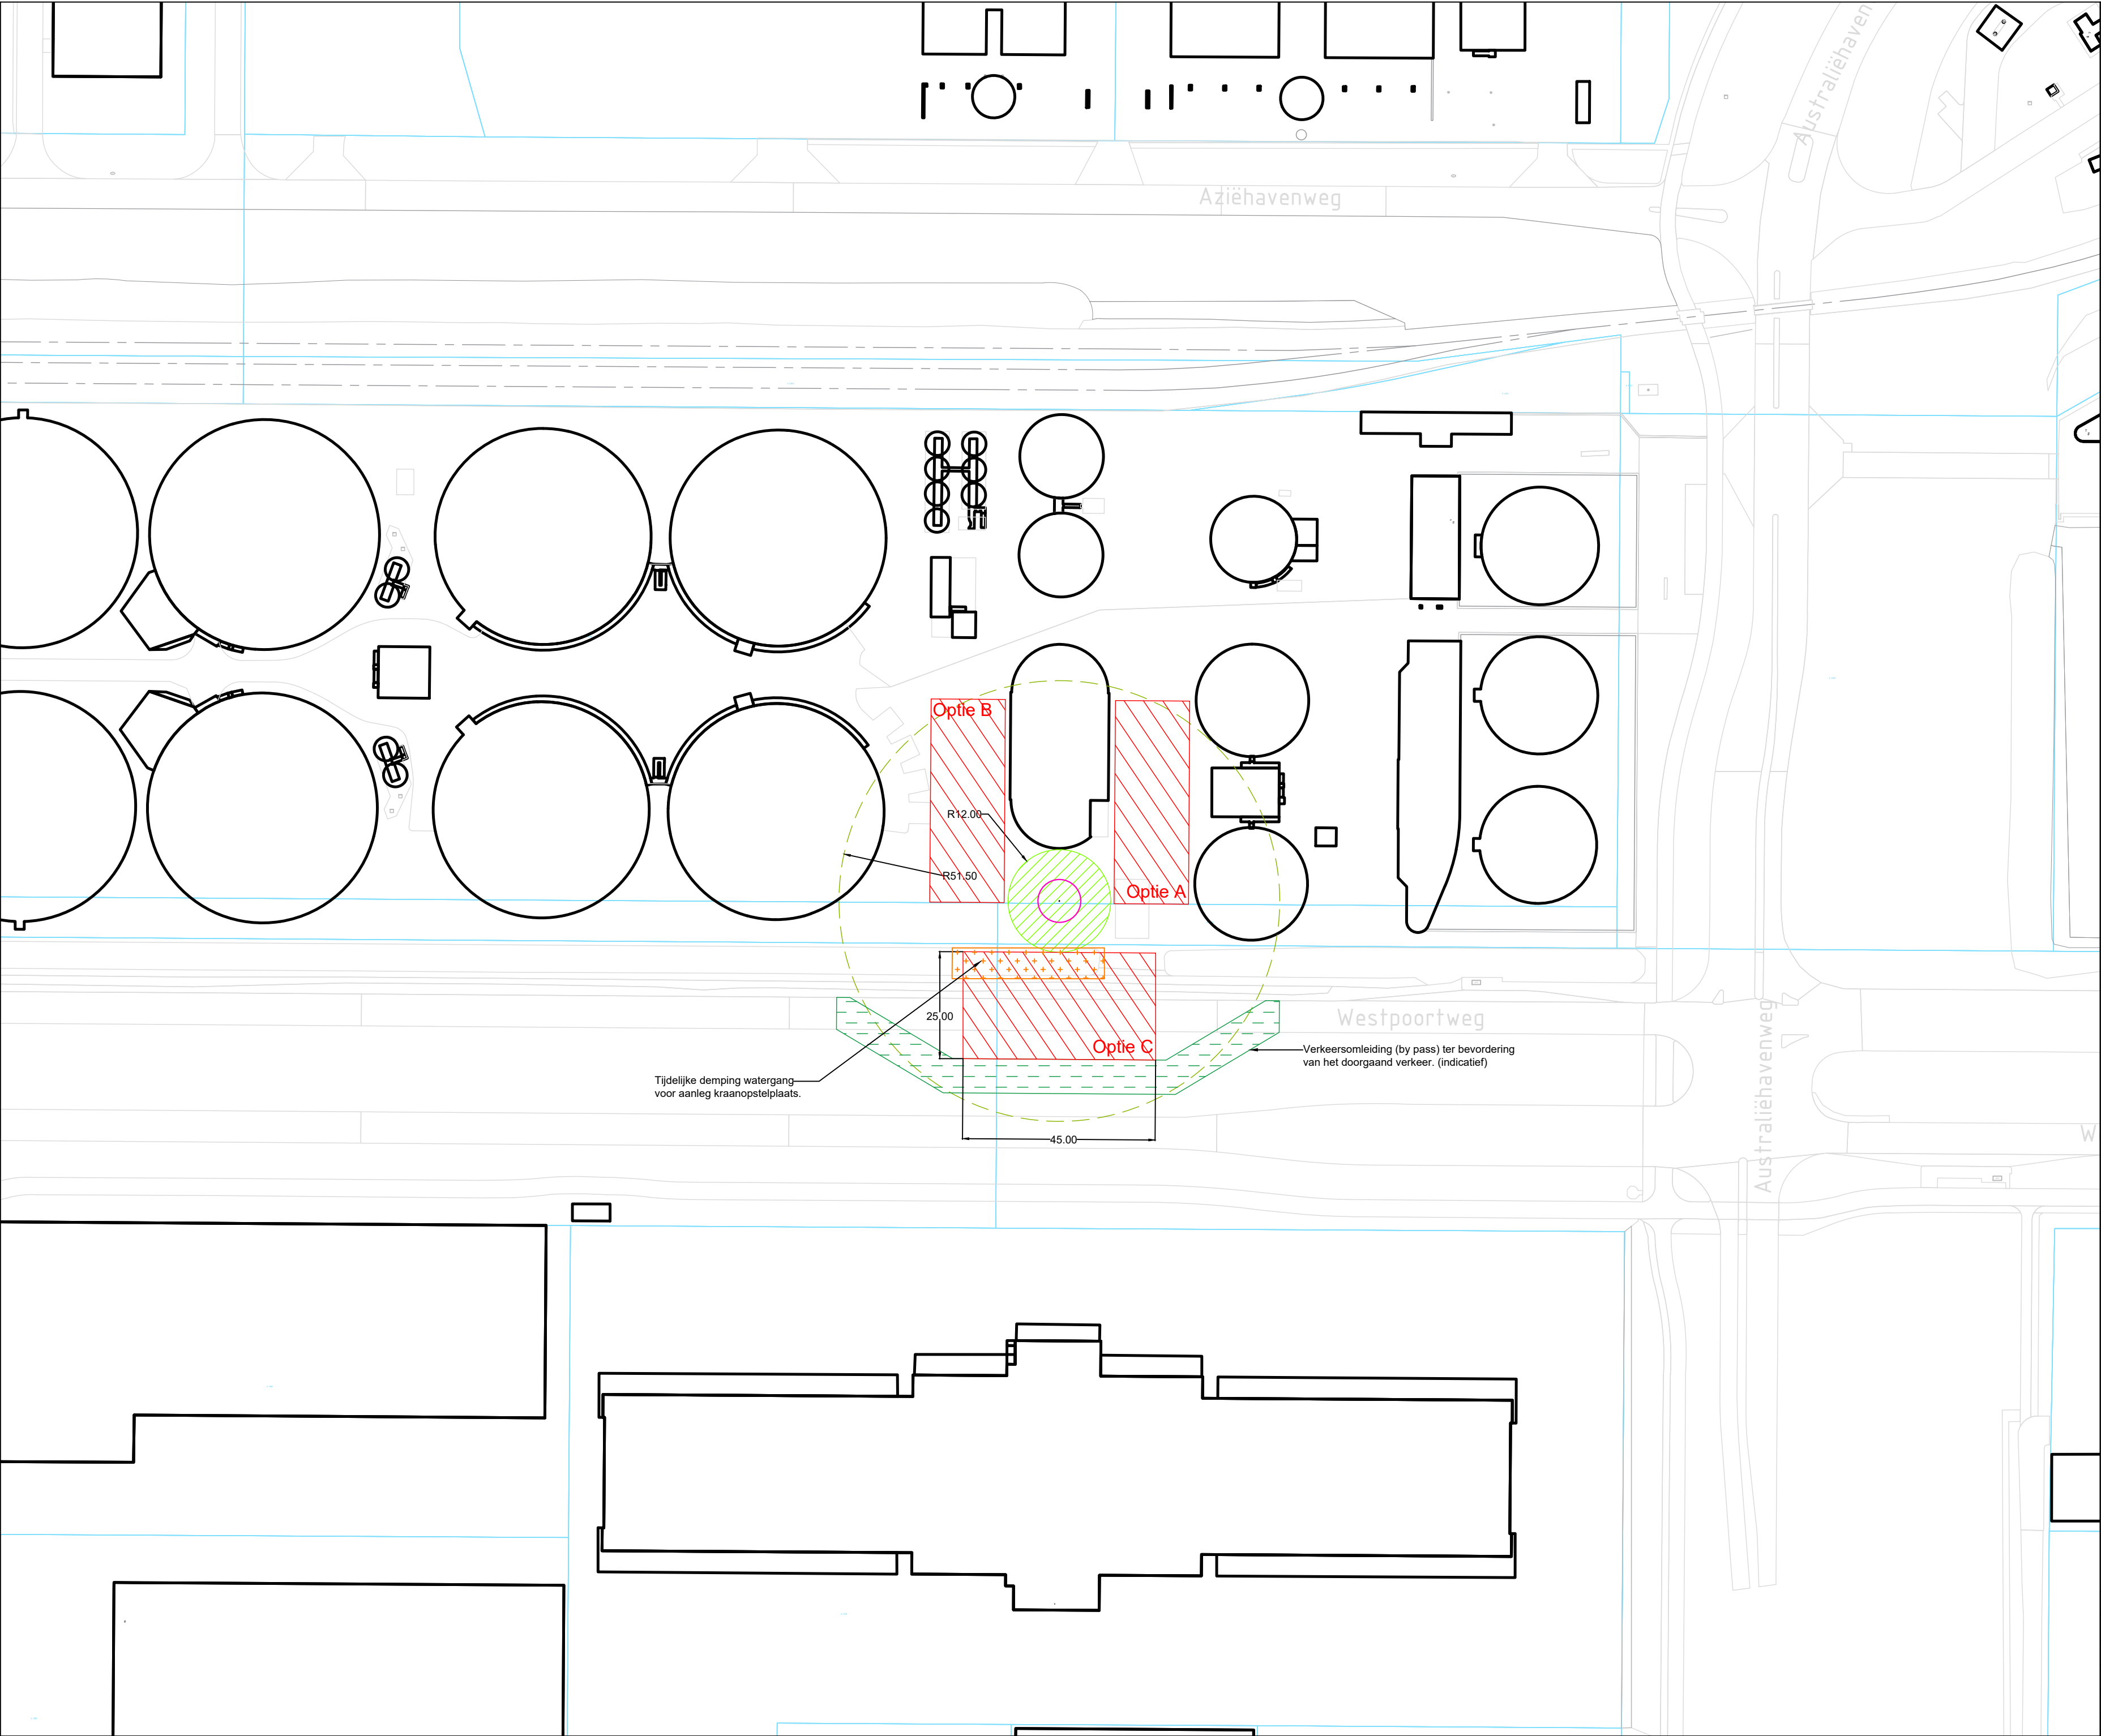

Legenda

Turbine & Fundering

- Windturbine
- Fundering windturbine
Fundering diameter: 24m (indicatief)
- Rijweg/ verkeersomleiding
(indicatief)
- Overdraai windturbine
Rotordiameter: max. 103m
- Kraanopstelplaats
(Optie: A & B. Nader onderzoek nodig)
- Tijdelijke demping watergang

Algemeen

- Kadastrale grenzen
- Bebouwing

Coördinaten windturbine 4

WTB 4: X: 114492,3
y: 490196

*Alle maten zijn in meters tenzij anders vermeld.
*De tekening is indicatief.

Projectnaam: Windpark Westpoortweg		
Tekeningnaam: Situatietekening windturbine 4		
Versie: 1.0 (indicatief)	Bladen: 4 van 4	
Datum: 04-06-2020		
Schaal: 1:1000		
Formaat: A2		