




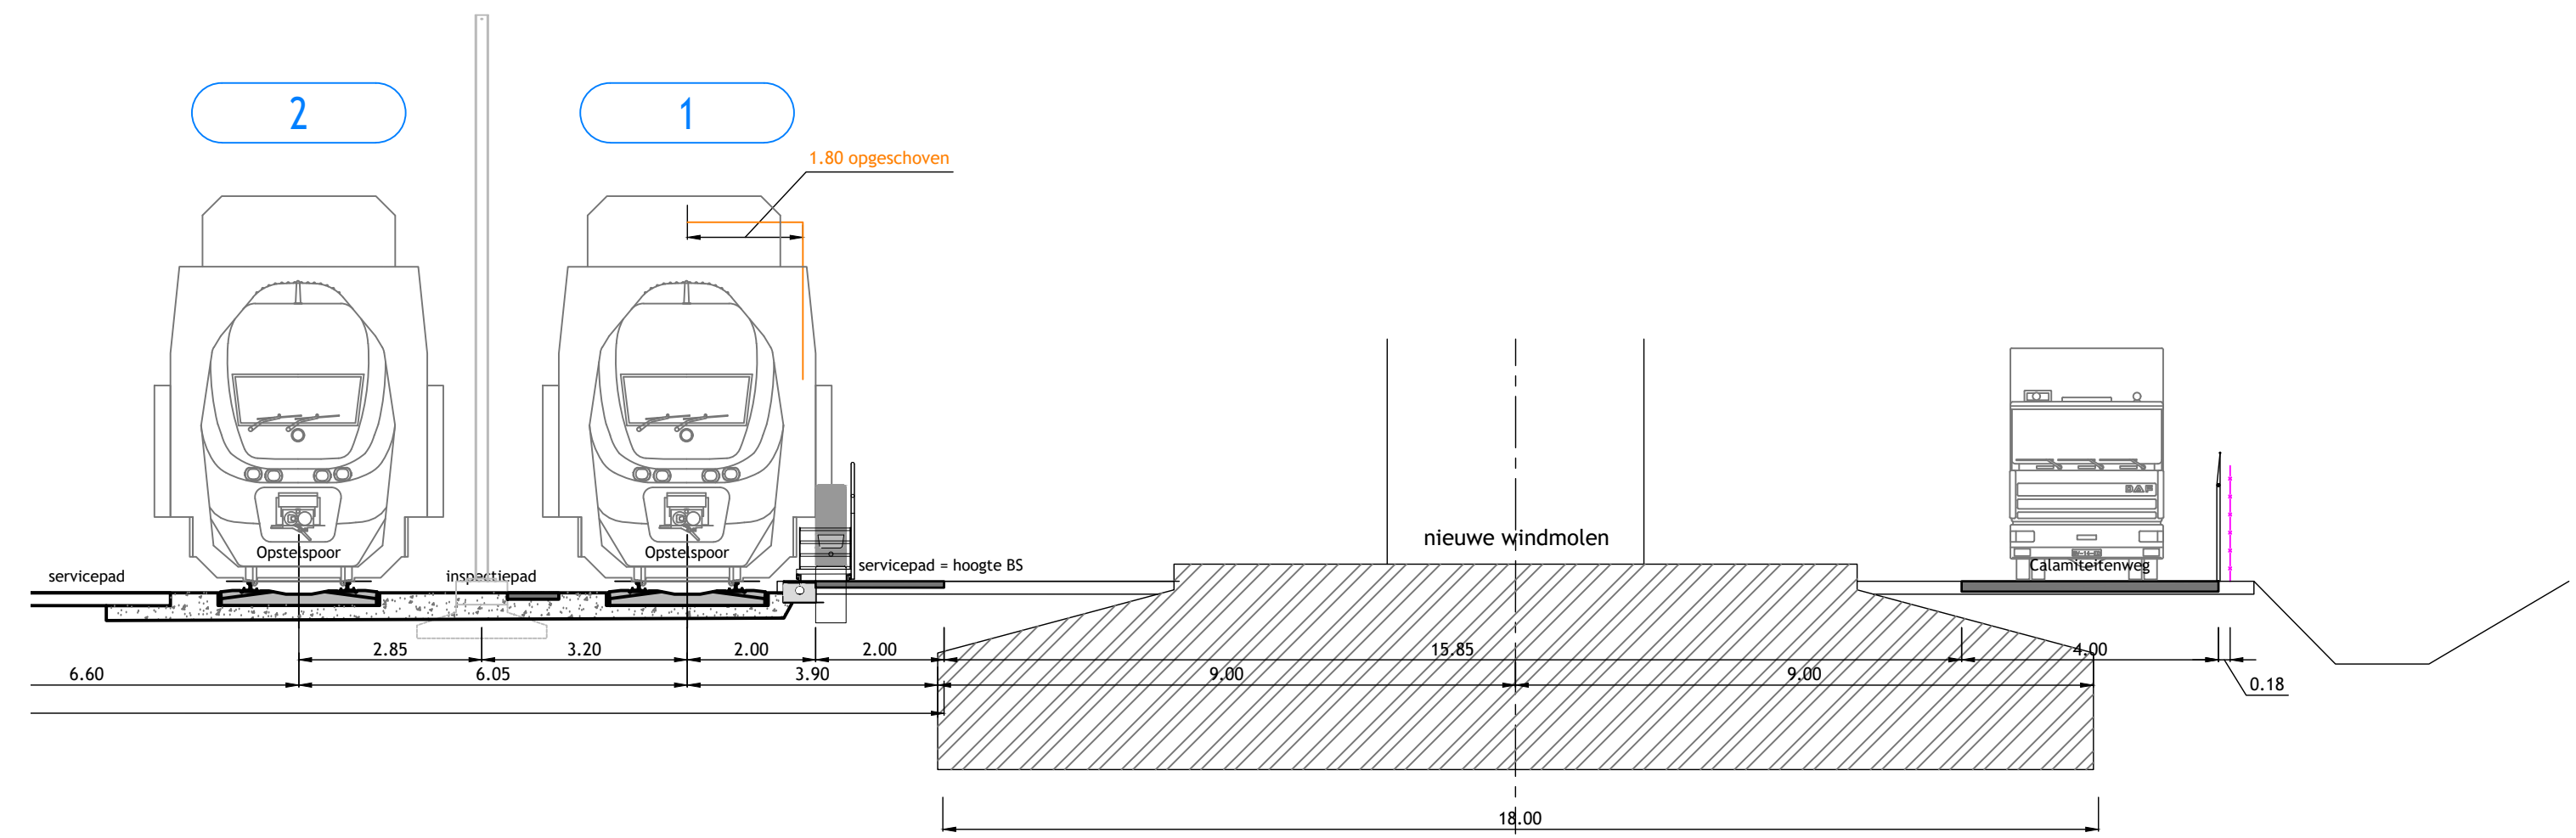

Detail Windmolenspooren
schaal 1:100

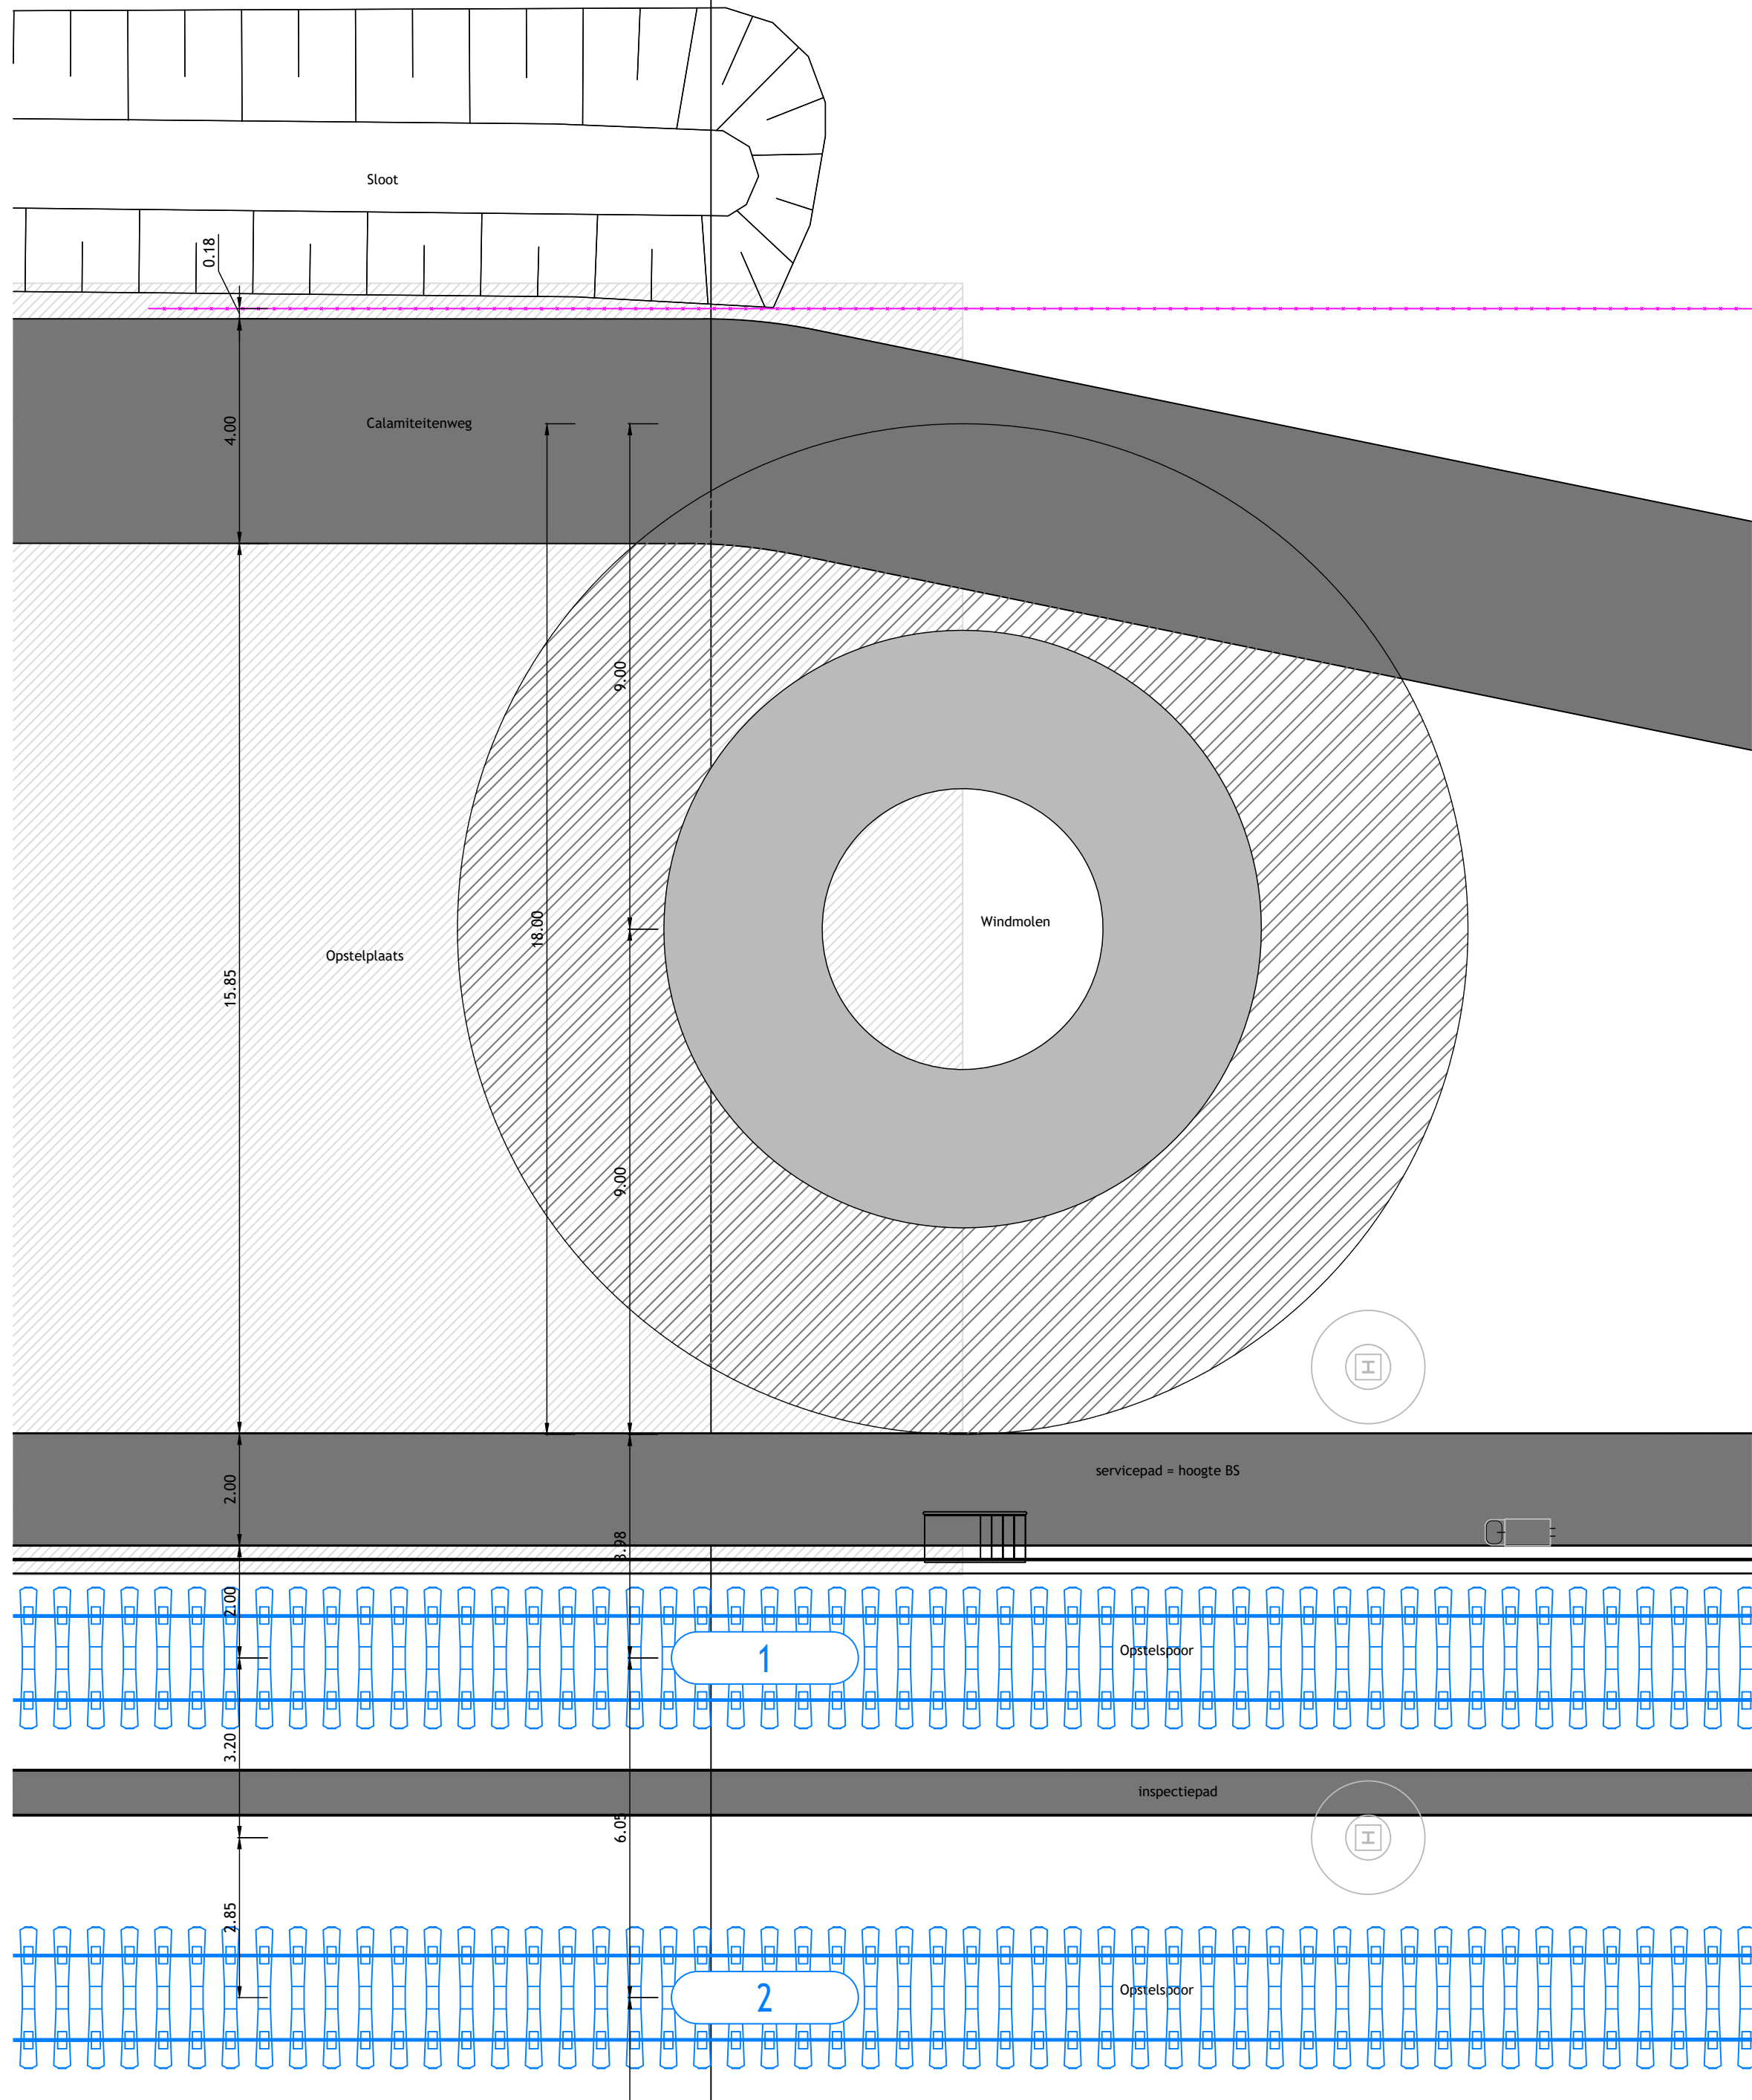

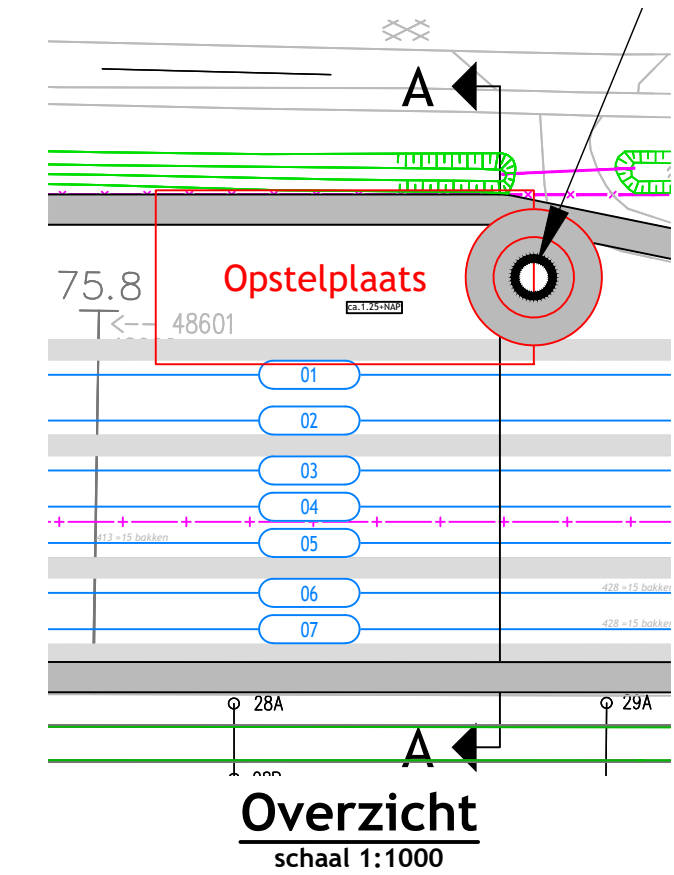

LOGITECH ADVISEURS & INGENIEURS

Princenhof Park 14
Postbus 134
3970 AC Driebergen

030 6911977
info@logitech.nl
www.logitech.nl

opdrachtgever: ProRail Projecten	F	tek: contr:	vrijg:	
project: R-2AE001 FIS Studie Opstellen reizigersmaterieel te Amsterdam Westhaven	E	tek: contr:	vrijg:	
	D	tek: contr:	vrijg:	
	C	Hoogtematen toegevoegd	tek: JMWV contr: vN	22-02-2017 vrijg: vN
onderwerp: Vlinderdasmodel Detail Windmolenspooren	B	Enkele wijzigingen o.a. werkput vergroten	tek: JMWV contr: vN	02-02-2017 vrijg: vN
	A	Eerste uitgave (o.b.v. L15024-S-23-A)	tek: JMWV contr: vN	27-01-2017 vrijg: vN
	omschrijving		ontwerp	vrijgave
fase: STUDIE	status: CONCEPT		tekeningsnr.: L 16088-S-15	versie: B

© Logitech B.V.