
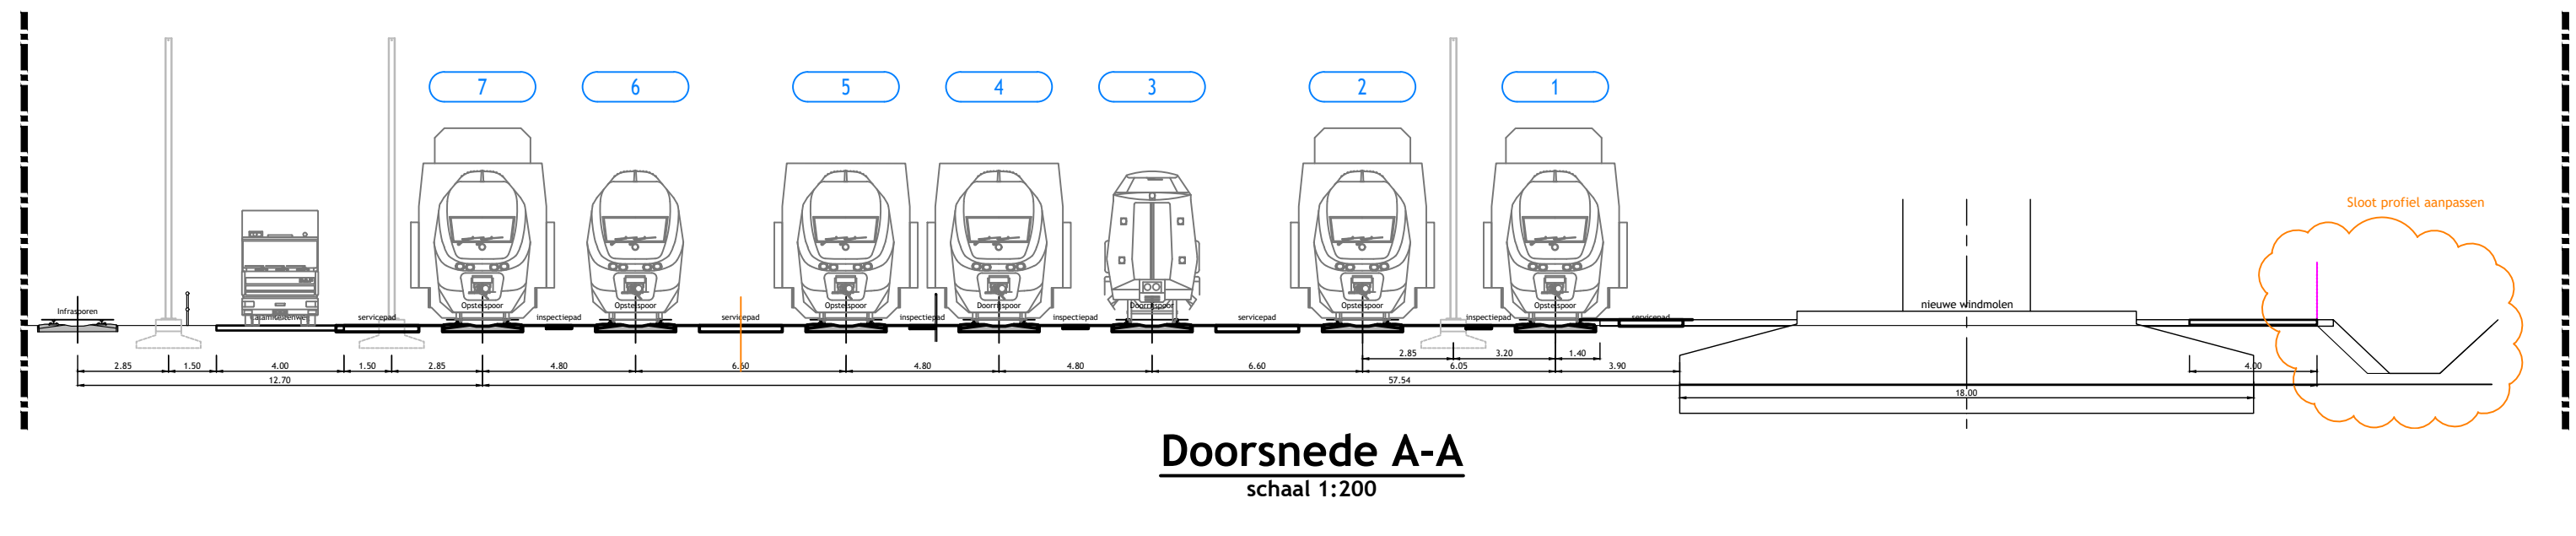
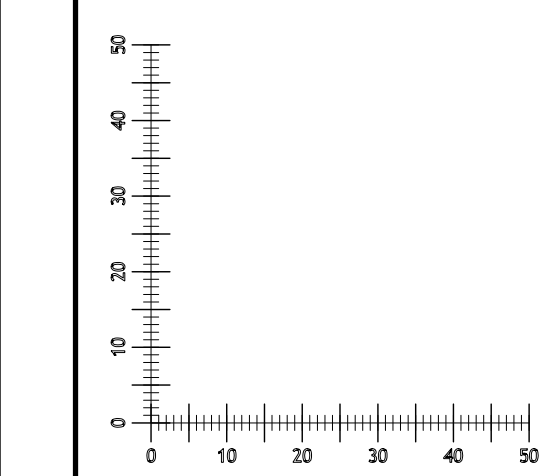


 

Situatie Westhaven
Schaal 1:1000

- Verklaring:**
- Bestaand spoor
 - Reisigersporen
 - Infrasporen
 - Goederensporen
 - Erfgrens
 - Hekwerk
 - evt. toekomstige Sein/Bord plaatsing

Opstellings Westhaven-Reizigers		Vlinderdassmodel	
spoor #	functie	Lengte sein en bord	aantal sein per spoor
1	opstellen en service	362	137
2	opstellen en service	362	137
3-4	Rangiersporen		
5	opstellen en service	438	113
6	opstellen en service	475	128
7	opstellen en service	475	128
11	BTWV A10 herenpoort		
12	WV		
13	opstellen en service	363	13
14	opstellen en service	381	14
15	opstellen en service	354	13
16	opstellen en service	306	11
17	opstellen en service	214	8
18	opstellen en service	212	7
TOTAAL (excl. sein/seinplaat per fase)		2792	135
TOTAAL (incl. sein/seinplaat per fase)		2792	135

LOGITECH
ADVISEURS &
INGENIEURS

Prinshof Park 14
Postbus 134
3970 AC Driebergen

030 691 1077
info@logitech.nl
www.logitech.nl

opdrachtgever: ProRail Projecten

project: R-2AE001 FIS Studie
Opstellen reizigersmaterieel
te Amsterdam Westhaven

opdracht: Vlinderdassmodel 2-sporig gelijkvloers
2-sporig aansluiting
gelijkvloerse kruising Kabelweg

formaat: A3x8
schaal: 1:1000 1:200

taak: STUDIE
status: CONCEPT

versie: B

E	tek:	cont:	vrstg:
F	tek:	cont:	vrstg:
D	tek:	cont:	vrstg:
C	tek:	cont:	vrstg:
B	tek:	cont:	vrstg:
A	tek:	cont:	vrstg:

opdrachtgever: ProRail Projecten

project: R-2AE001 FIS Studie
Opstellen reizigersmaterieel
te Amsterdam Westhaven

opdracht: Vlinderdassmodel 2-sporig gelijkvloers
2-sporig aansluiting
gelijkvloerse kruising Kabelweg

formaat: A3x8
schaal: 1:1000 1:200

taak: STUDIE
status: CONCEPT

versie: B