


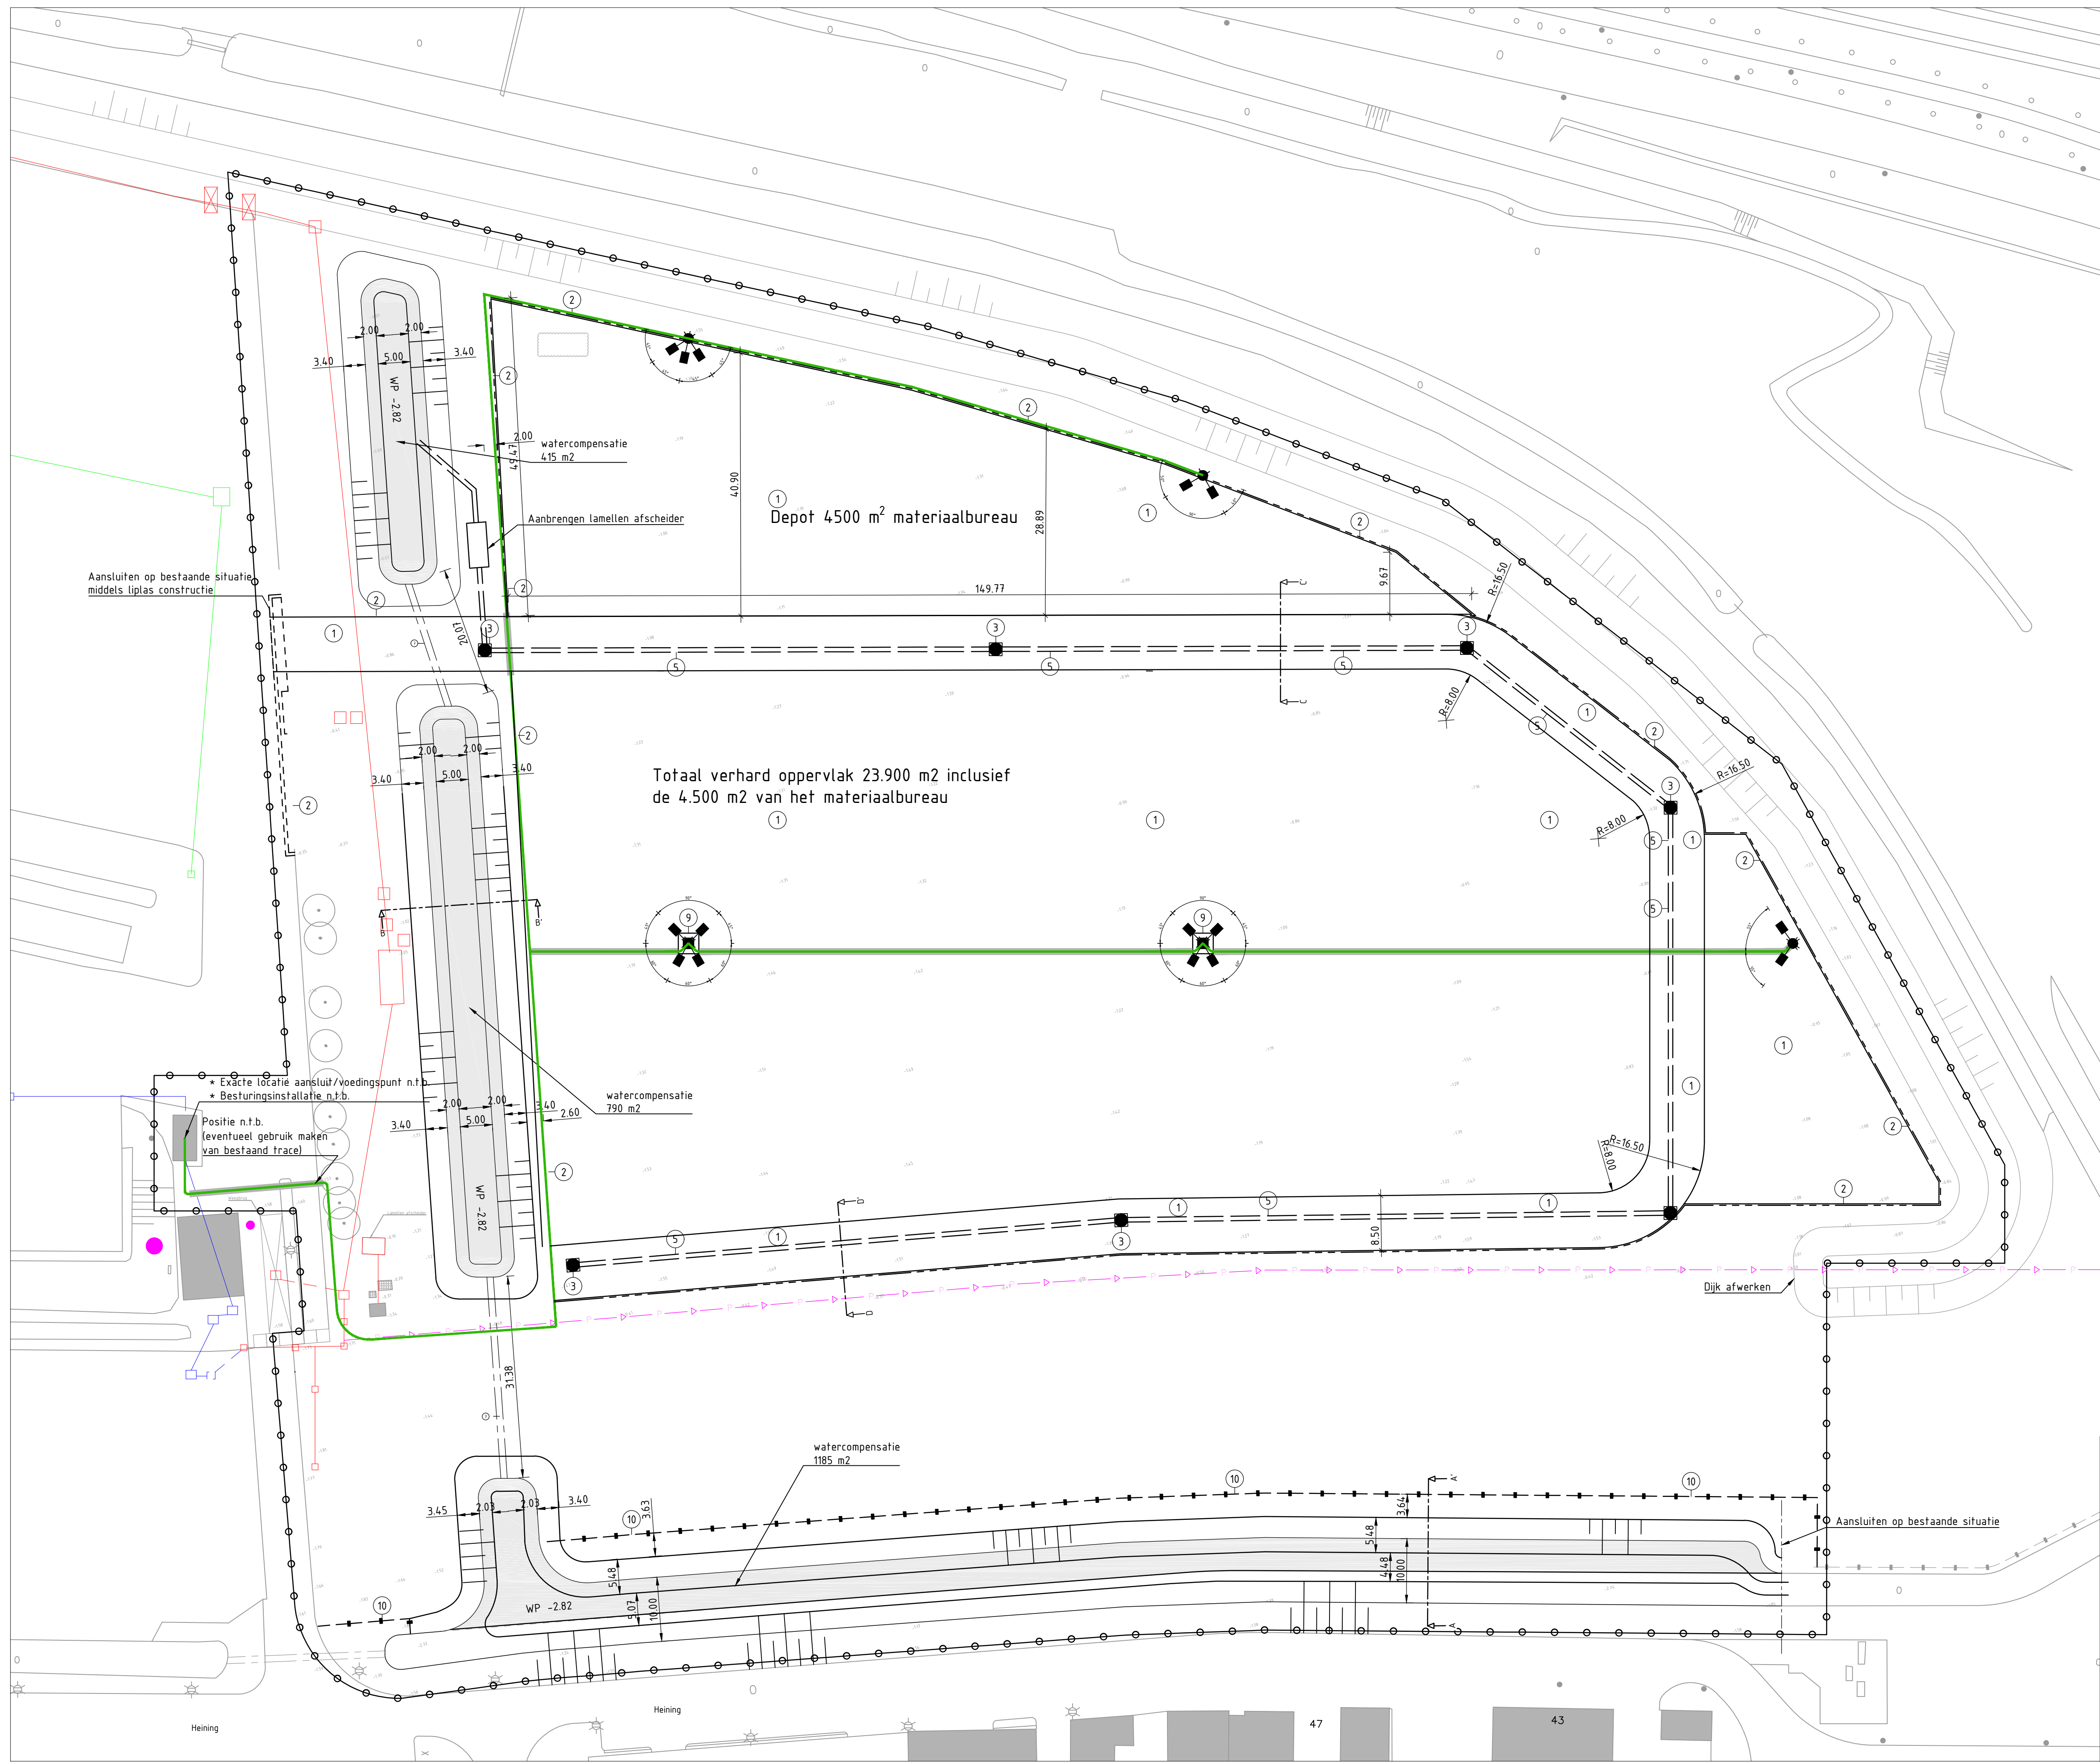

LEGENDA

- Bestaande situatie
- Bestaande put
- Bestaande lichtmast
- Bestaande hoogte
- Bestaande boom


- DWA riool
- Loze leiding
- Leiding
- Persleiding
- Put/kolk
- Camera

- Asfalt, zwart
- Trottoirband RWS, 110/220x160mm
- Betonput, 2000x2000mm
- Riool, PVC, Ø315mm
- Duiker, beton, Ø1000mm
- Lichtmast, voor specificatie zie teknr. 10?
- Stapelblokken beton, 2 hoog, 1600x800x800mm
- Herplaatsen hekwerk

- Materiaalgrens
- Werkgrens
- Trottoirband, RWS, 110/220x160mm
- Riool, PVC, Ø315mm
- Markering ononderbroken streep (0,15m)
- Herplaatsen hekwerk
- Betonput, 2000x2000mm
- Lichtmast, voor specificatie zie teknr. 10?

- OV-voedingskabel
- Mantelbuis
- Watercompensatie

OPPERVLAKTE WATERCOMPENSATIE
watercompensatie 415 m²
watercompensatie 790 m²
watercompensatie 1185 m²
totaal 2390 m²

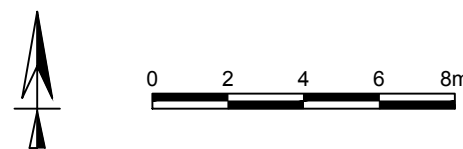

Tauw

Postbus 133
7400 AC Deventer
Telefoon (0570) 69 99 11
www.tauw.nl

Opdrachtgever
Gemeente Amsterdam, Grond en ontwikkeling

Project
Uitbreiding TOP Noodstort

Onderdeel
Vergunning Hoogheemraadschap van Rijnland
Nieuwe Situatie

Documentnummer 1230817 Blad van Documenttype

Datum 23-12-2016 Schaal 1 : 500
Getek. HJJ
Gec. NDZ

Projectnummer 1230817 Tekeningnummer 110 Status DEFINITIEF Formaat A1

Wijz. Aard der wijziging Datum Get. Gec.

A aanpassen zuidelijke watergang t.b.v. watercompensatie 09-01-2017 XHV NDZ
B
C
D