




Overzicht deel 1 - Bestaande situatie - Schaal 1:1000

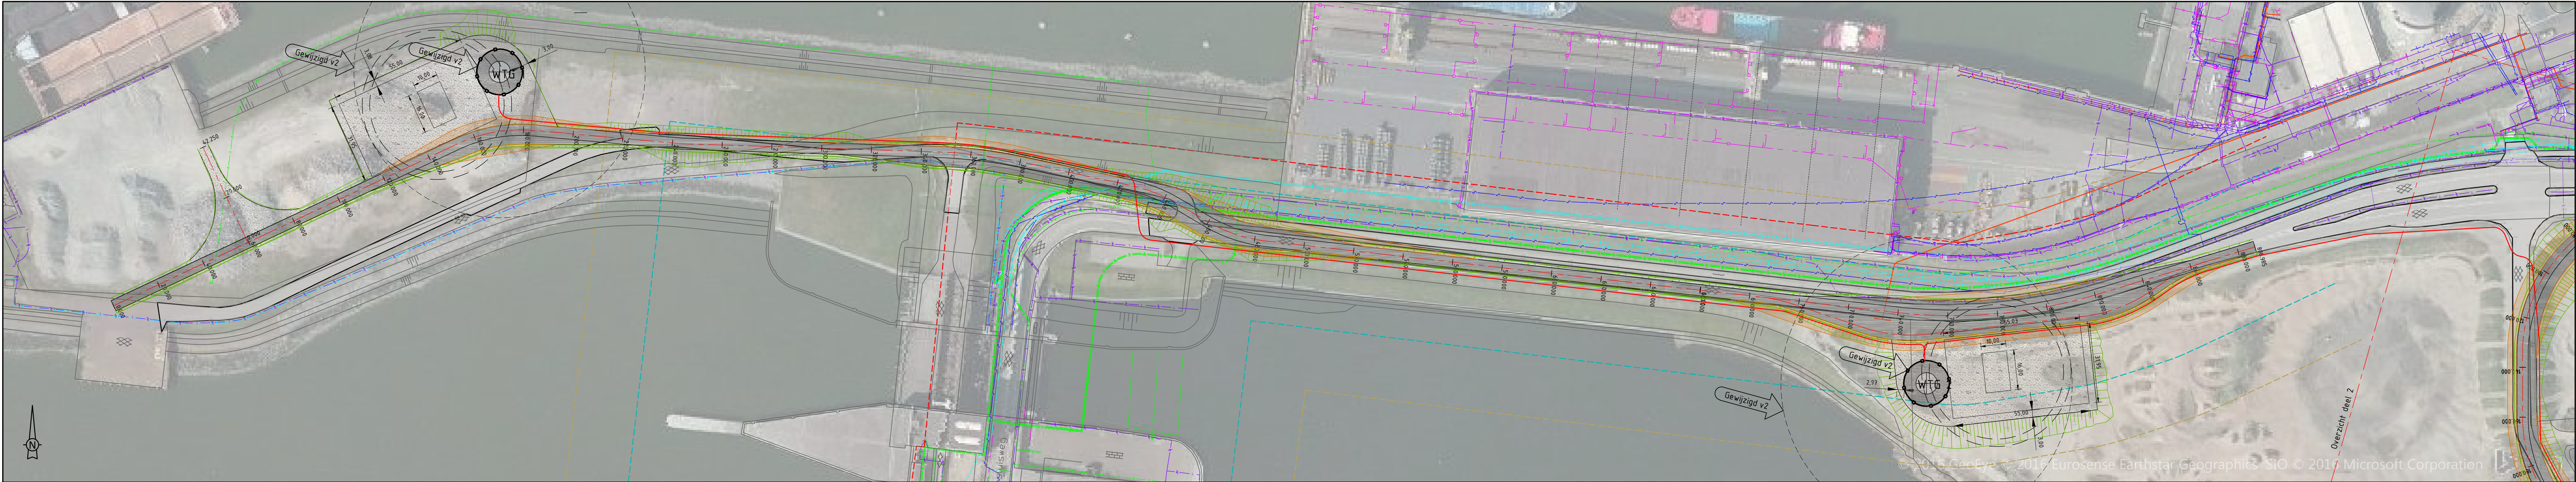

Overzicht deel 1 - Nieuwe situatie - Schaal 1:1000

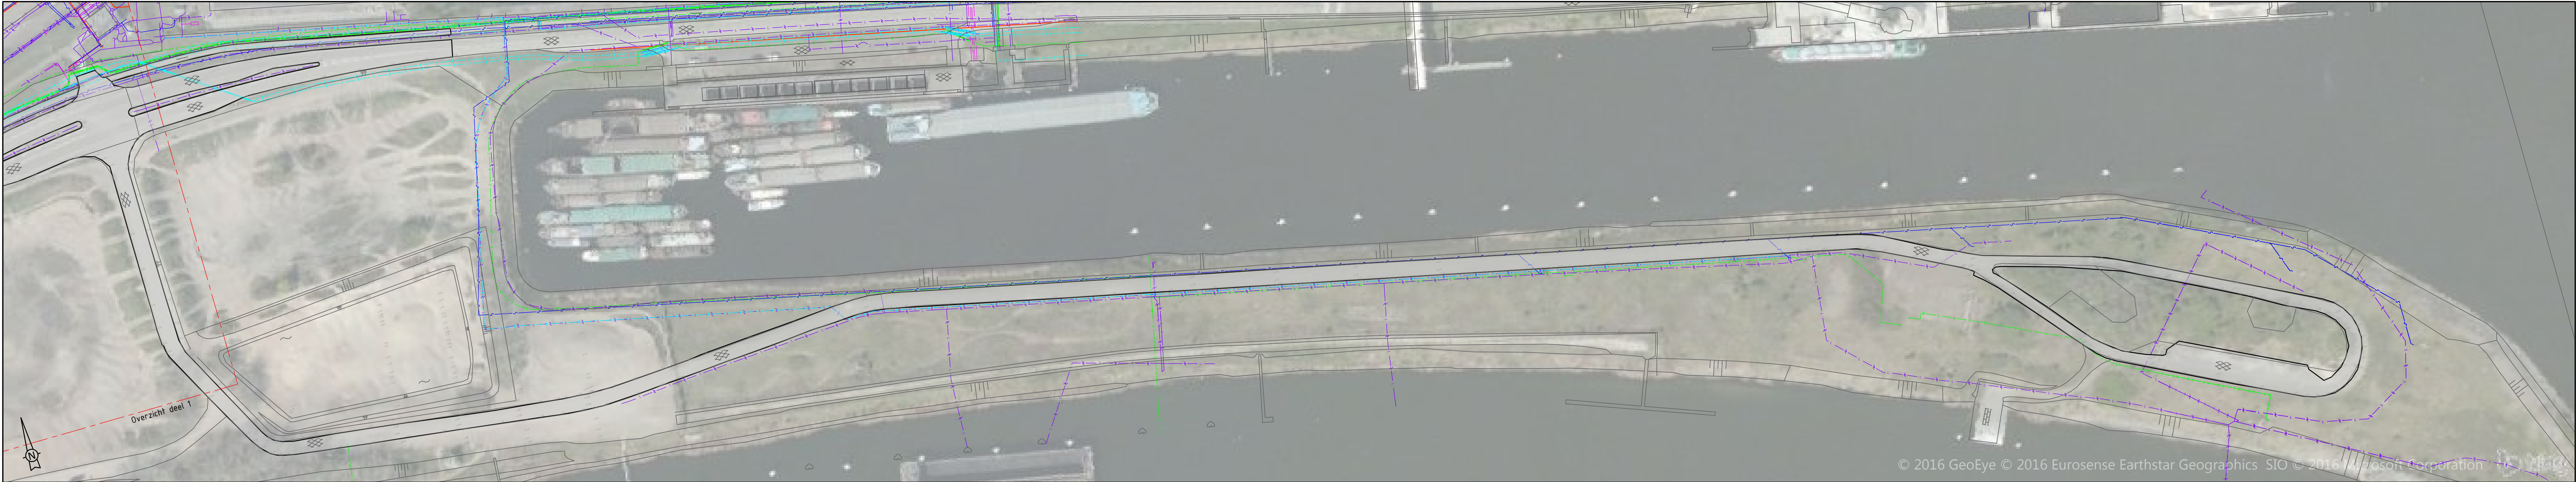


Overzicht deel 2 - Bestaande situatie - Schaal 1:1000

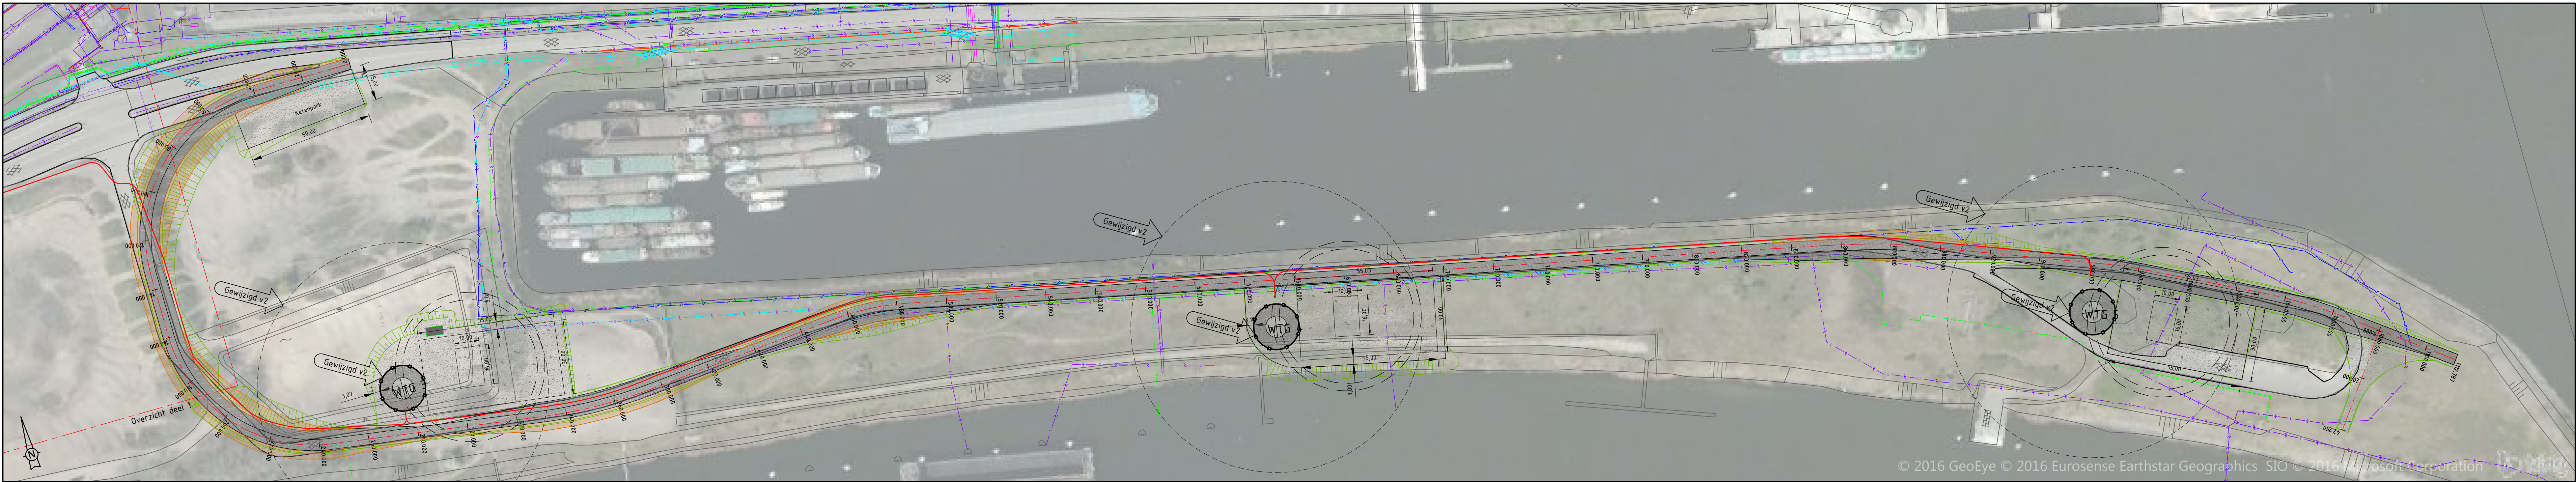

Overzicht deel 2 - Nieuwe situatie - schaal 1:1000

Coördinaten windturbines		
Naam	Coördinaat X	Coördinaat Y
WTG01	101450.0	498565.0
WTG02	102023.0	498440.0
WTG03	102347.0	498381.0
WTG04	102691.0	498308.0
WTG05	103009.0	498226.0
WTG06	103301.0	498160.0

- LEGENDA - Bovenaanzicht
- Buisleiding gevaarlijke inhoud
 - Data
 - ET - HS
 - ET - LS
 - ET - MS
 - Sondering diep
 - Bestaande weg arcering
 - Obstakevrije ruimte
 - Grens beschermingszone
 - Grens kernzone
 - Overdraai turbines
 - Gas - HD
 - Overig
 - Water
 - Riool - Druk
 - Riool - vrijval
 - Sondering ondiep
 - Handboring
 - Randverharding berm
 - Parkbekabeling
 - Referentielijn RWS (buitenkruijlijn)
 - Hekwerk rondom fundering windturbines

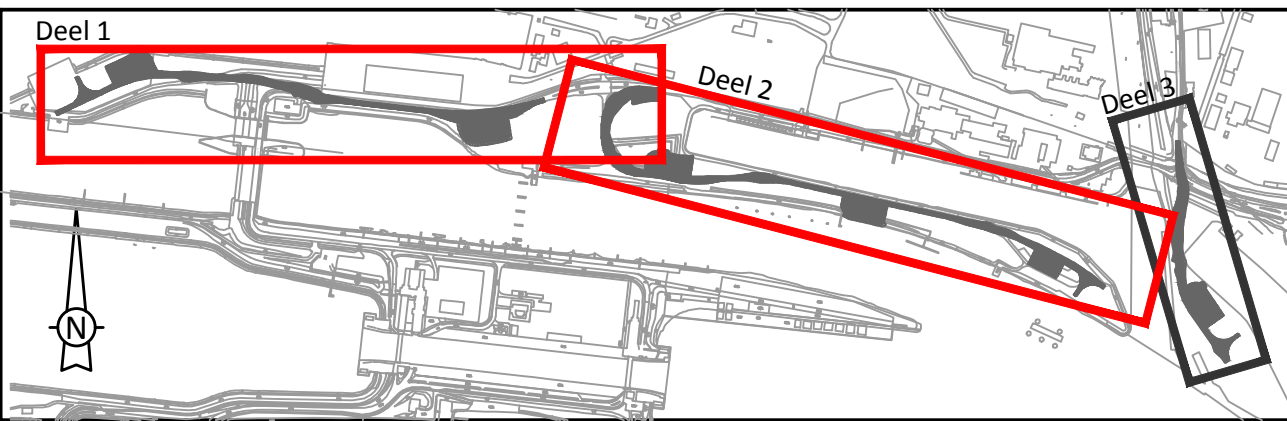

2	04-11-2016	WS	AR	IF	Toewijzing overdraai en hekwerk rondom windturbines		
1	13-10-2016	WS	AR	IF	Eerste uitgave		
Versie		Datum	Opmaker	Verificateur	Projectleider	Omschrijving	Opdrachtgever
Projectomschrijving		Eneco windpark Spuius IJmuiden					
Tekeningomschrijving		Overzicht projectlocatie voor en na aanleg windturbines - Deel 1 en 2					
Fase		Status					
VO		Definitief					
Formaat		A0-1260x841					
1:1000							
Tekeningnummer		2015-1438-T011					
		Blad 1 van 2					




BT Geoconsult BV
INGENIEURSBUREAU
Technische Dienstverlening
Telefoon: +31 (0)20 662 0000
E-mail: info@btgeoconsult.nl
Web: www.btgeoconsult.nl






Overzicht deel 3 - Bestaande situatie - Schaal 1:1000

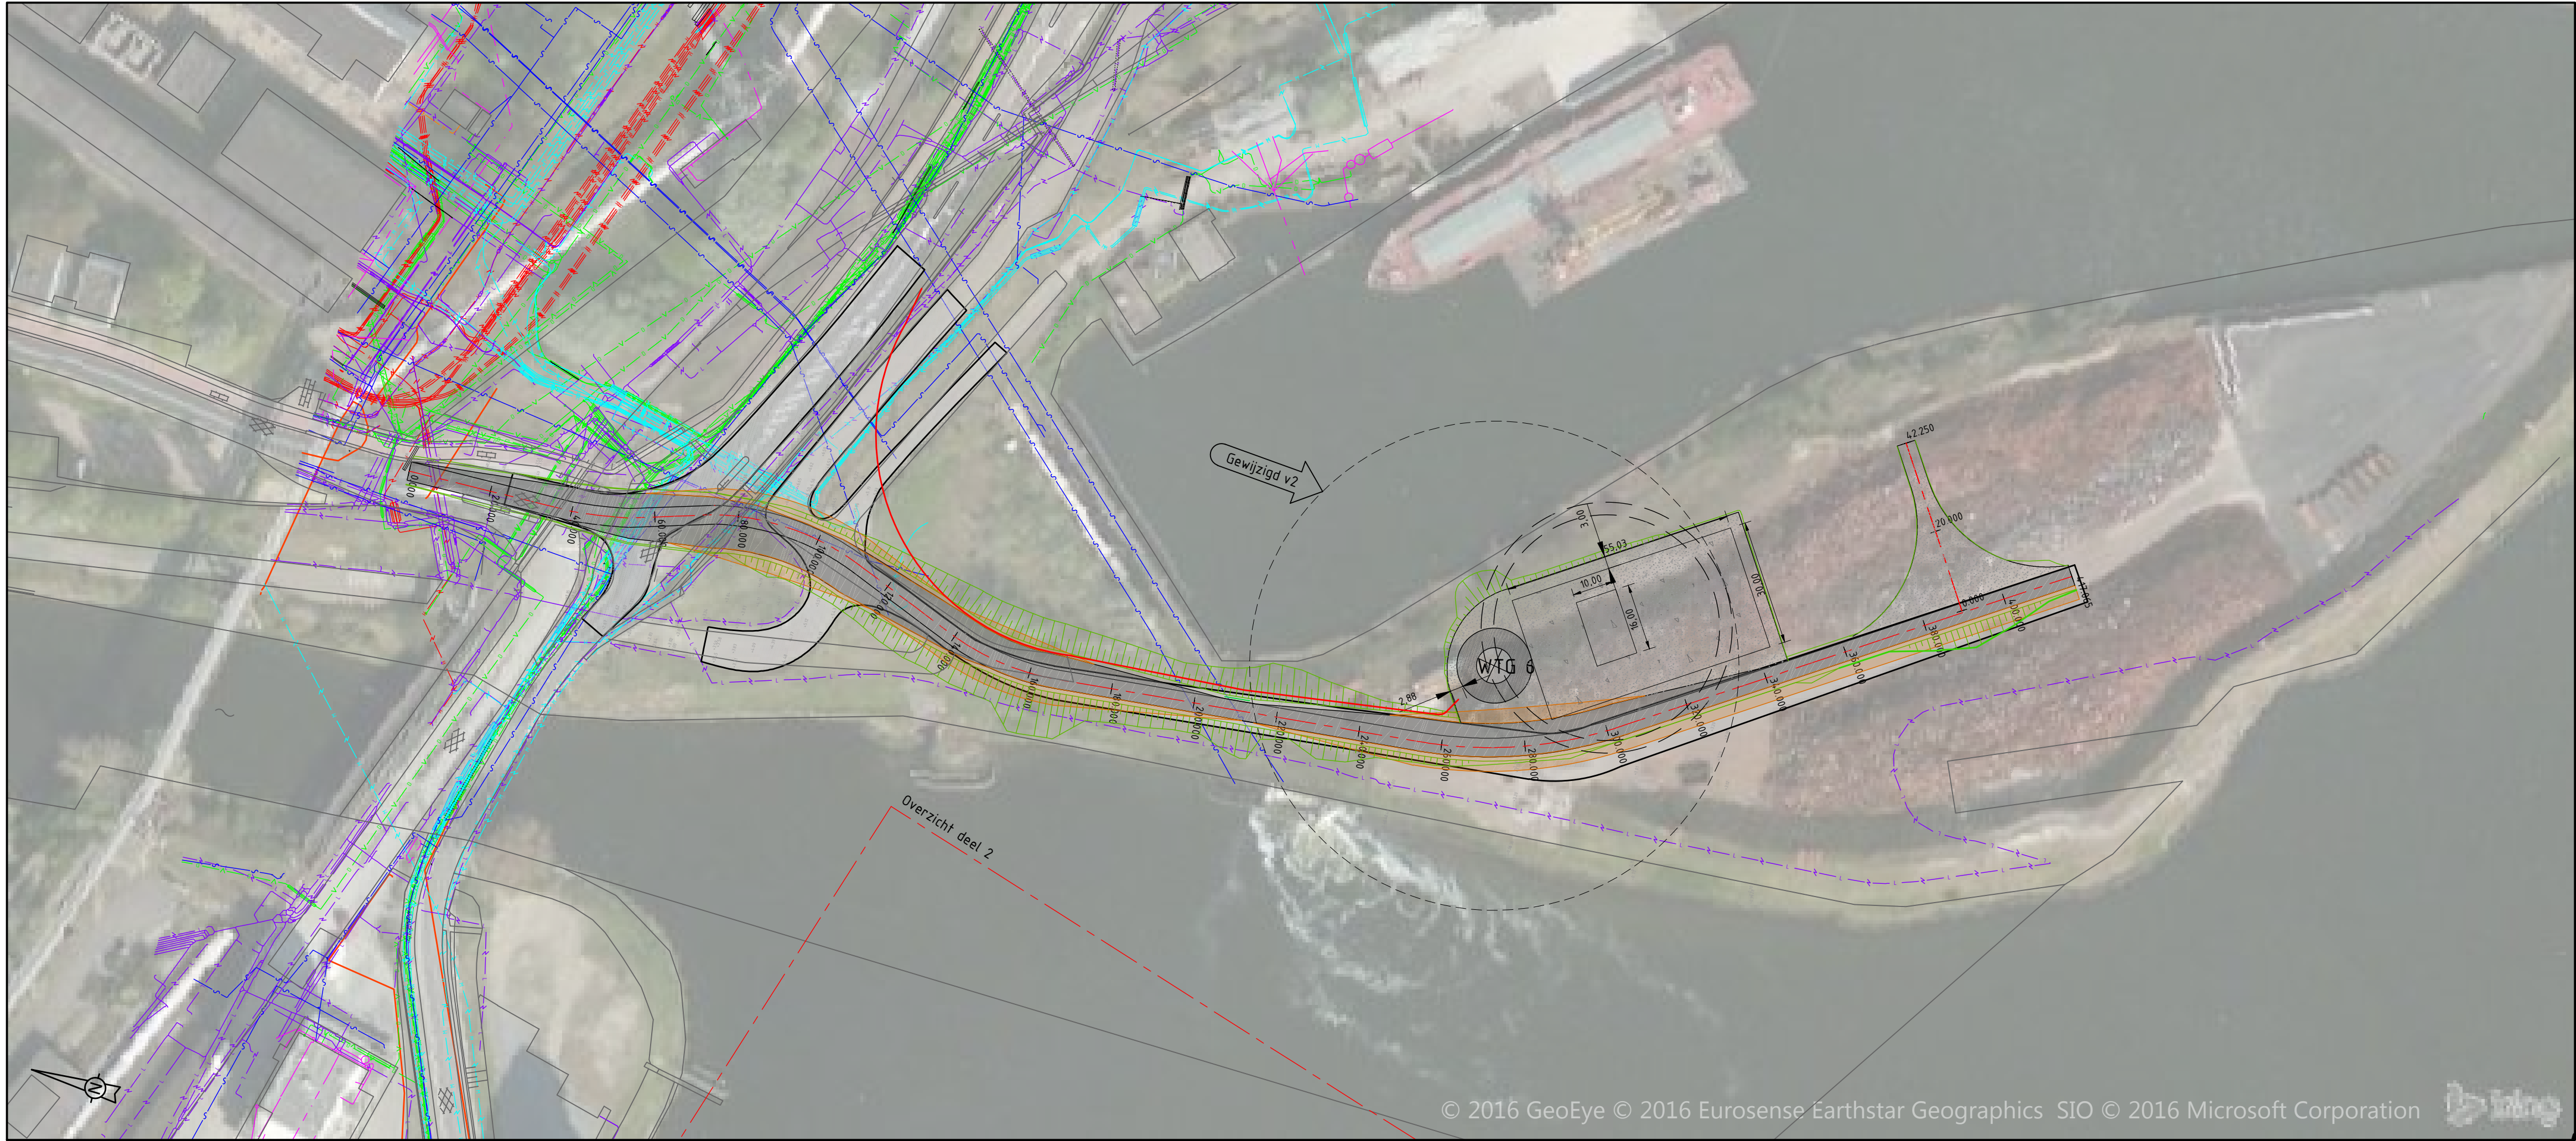

Overzicht deel 3 - Nieuwe situatie - Schaal 1:1000

Coördinaten windturbines		
Naam	Coördinaat X	Coördinaat Y
WTG01	101450,0	498565,0
WTG02	102023,0	498440,0
WTG03	102347,0	498381,0
WTG04	102691,0	498308,0
WTG05	103009,0	498226,0
WTG06	103301,0	498160,0

LEGENDA - Bovenaanzicht	
	Buisleiding gevaarlijke inhoud
	Data
	ET - HS
	ET - LS
	ET - MS
	Sondering diep
	Bestaande weg arcering
	Nieuwe weg arcering
	Obstakelvrije ruimte
	Grens beschermingszone
	Grens kernzone
	Gas - HD
	Overig
	Water
	Riool - Druk
	Riool - vrijval
	Sondering ondiep
	Handboring
	Randverharding berm
	Parkbekabeling
	Referentielijn RWS (buitenkruijlijn)
	Overdraai turbines

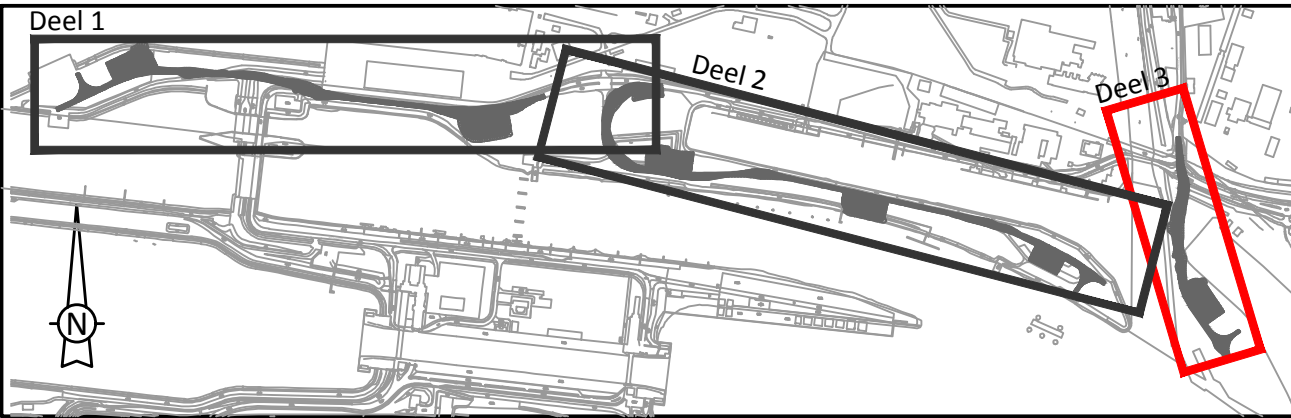

2	04-11-2016	WG	AR	JFJ	Toevoeging overdraai en hekwerk rondom windturbines	
1	13-10-2016	WG	AR	JFJ	Eerste uitgave	
Versie	Datum	Opsteller	Verificatie	Projectleider	Omschrijving	
Projectomschrijving					Opdrachtgever	
Eneco windpark Spuisluis IJmuiden						
Tekeningsomschrijving						
Overzicht projectlocatie voor en na aanleg windturbines - Deel 3						
Fase		Status				
VO		Definitief				
Schaal		Formaat				
1:1000		A1				
Tekeningnummer		Bladnummer				
2015-1438-T011		Blad 2 van 2				



Eneco



BT Geoconsult BV
INGENIEURSBUREAU

heerhede 1, 2521 VA DEN HAAG t +31 (0)70 4519002
info@btgeoconsult.nl www.btgeoconsult.nl

