




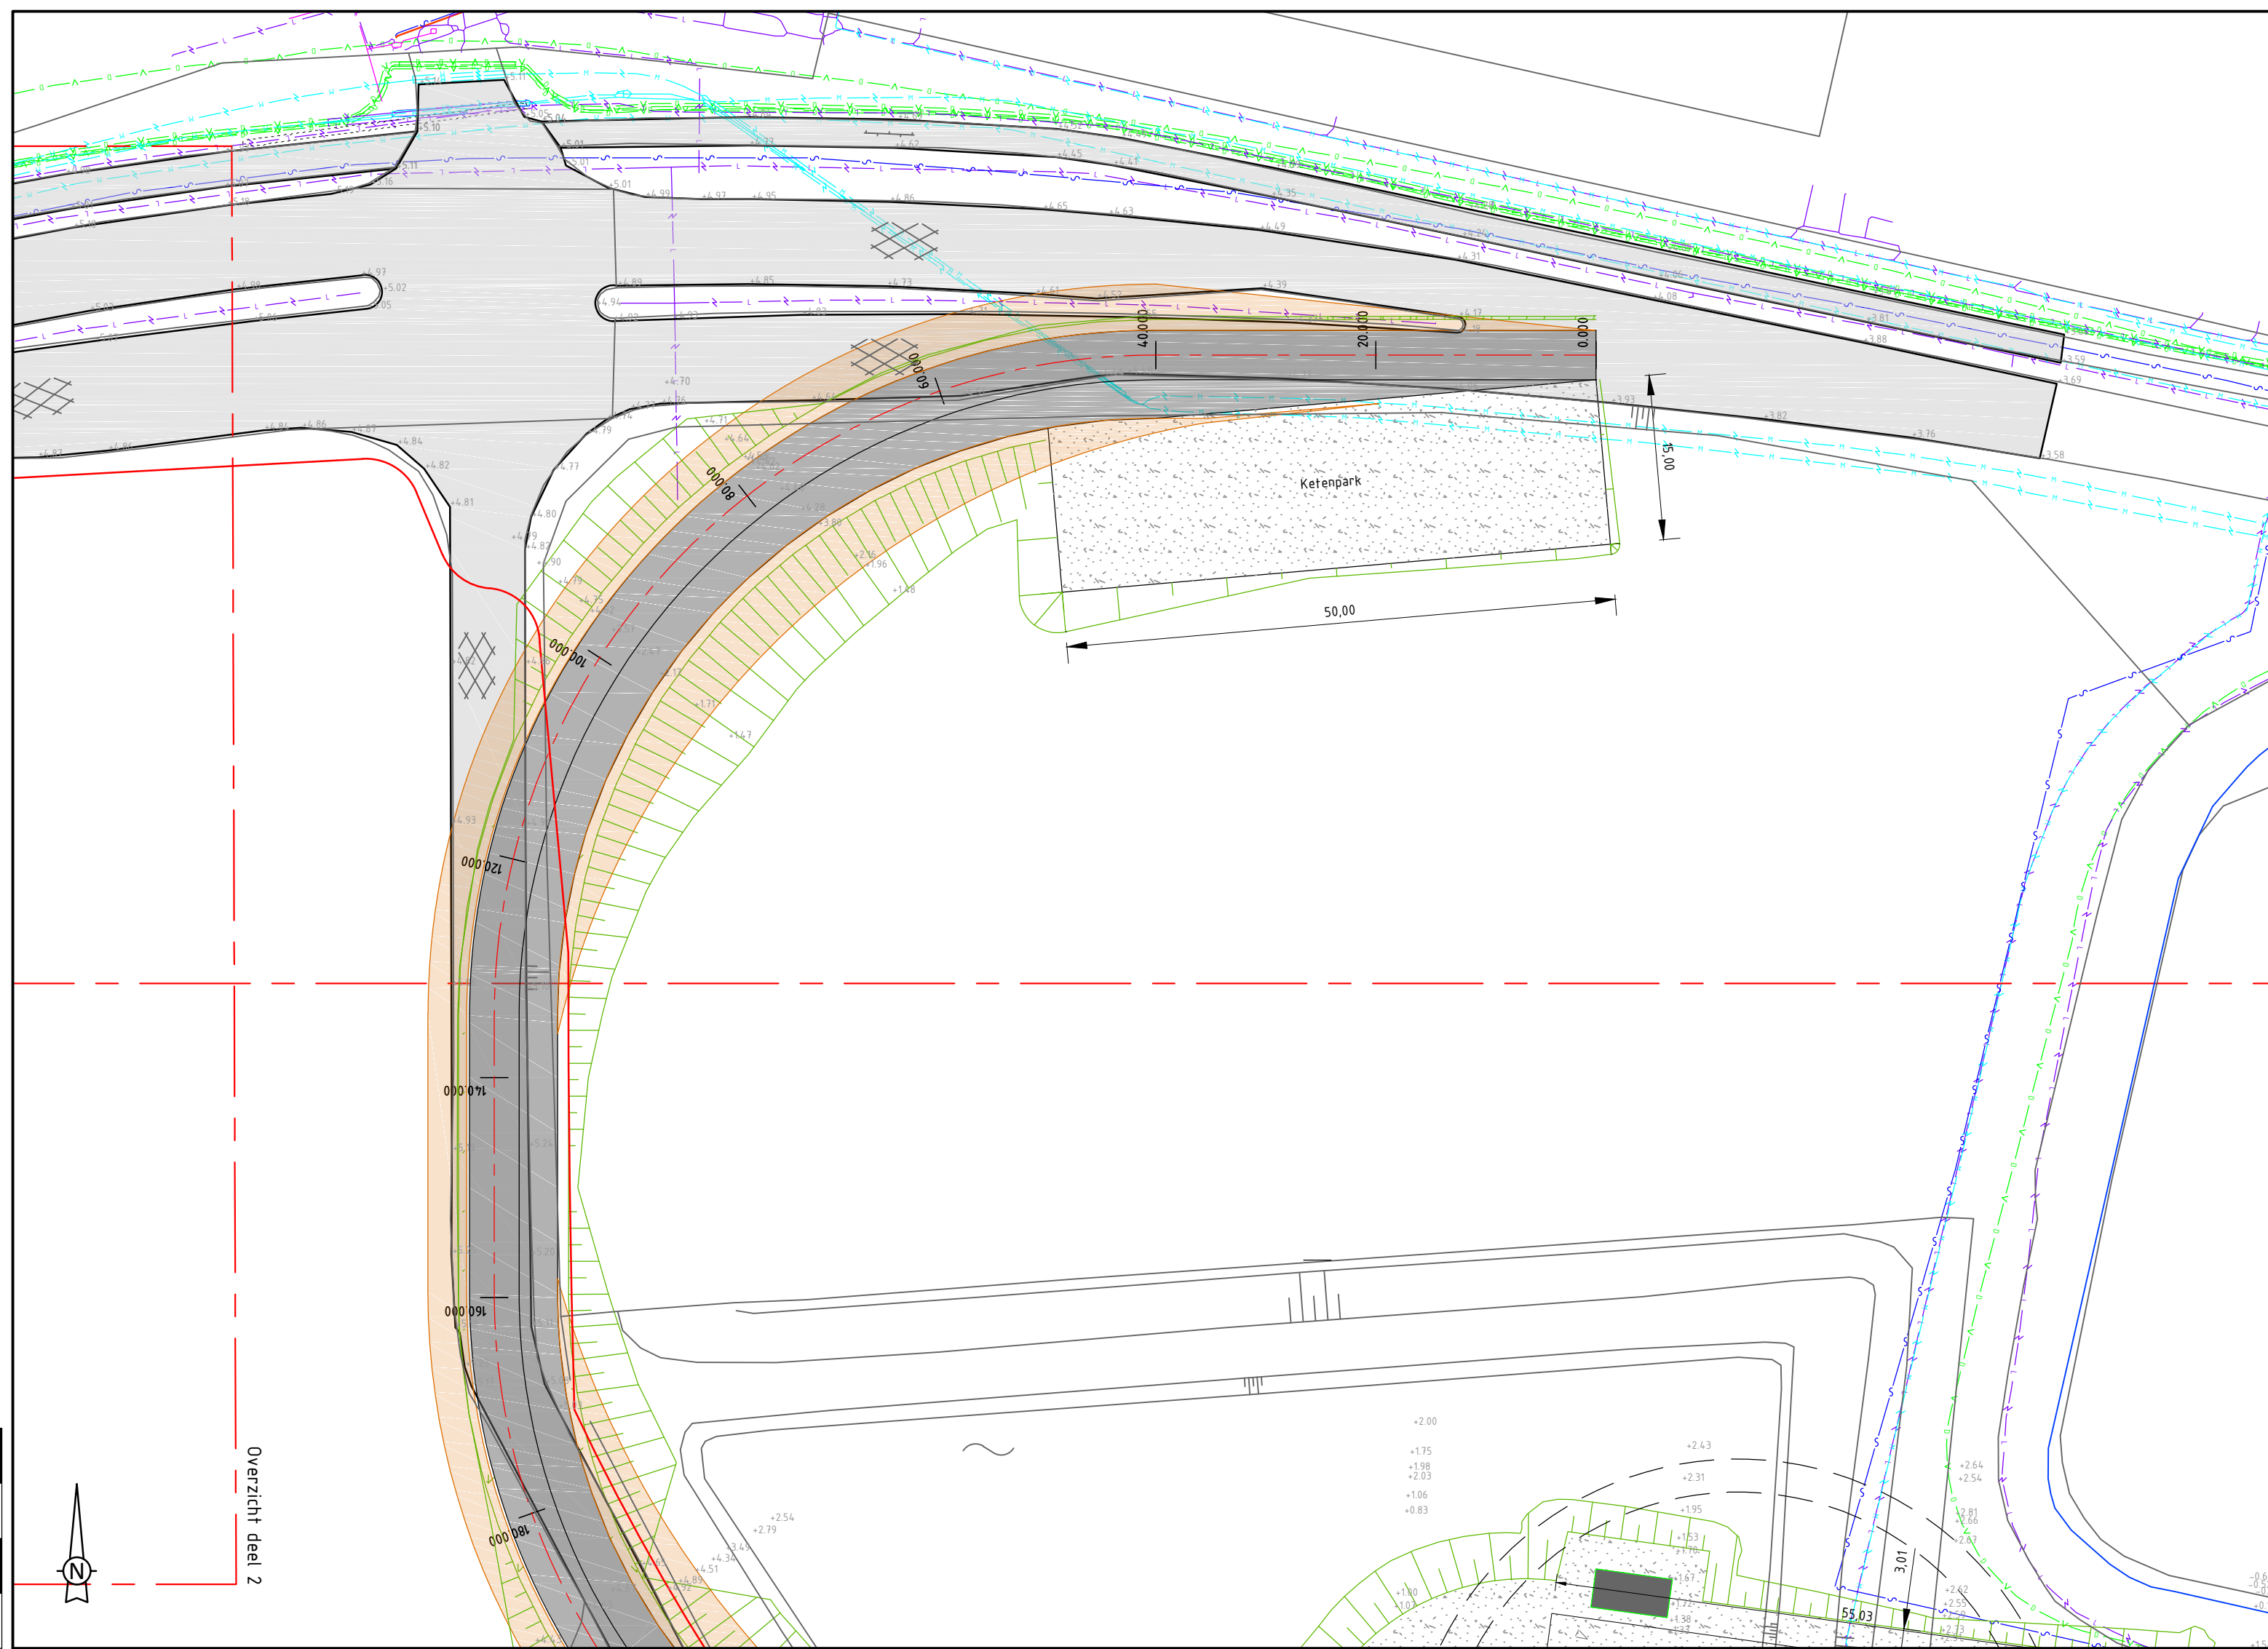


Overzicht deel 3 - schaal 1:500

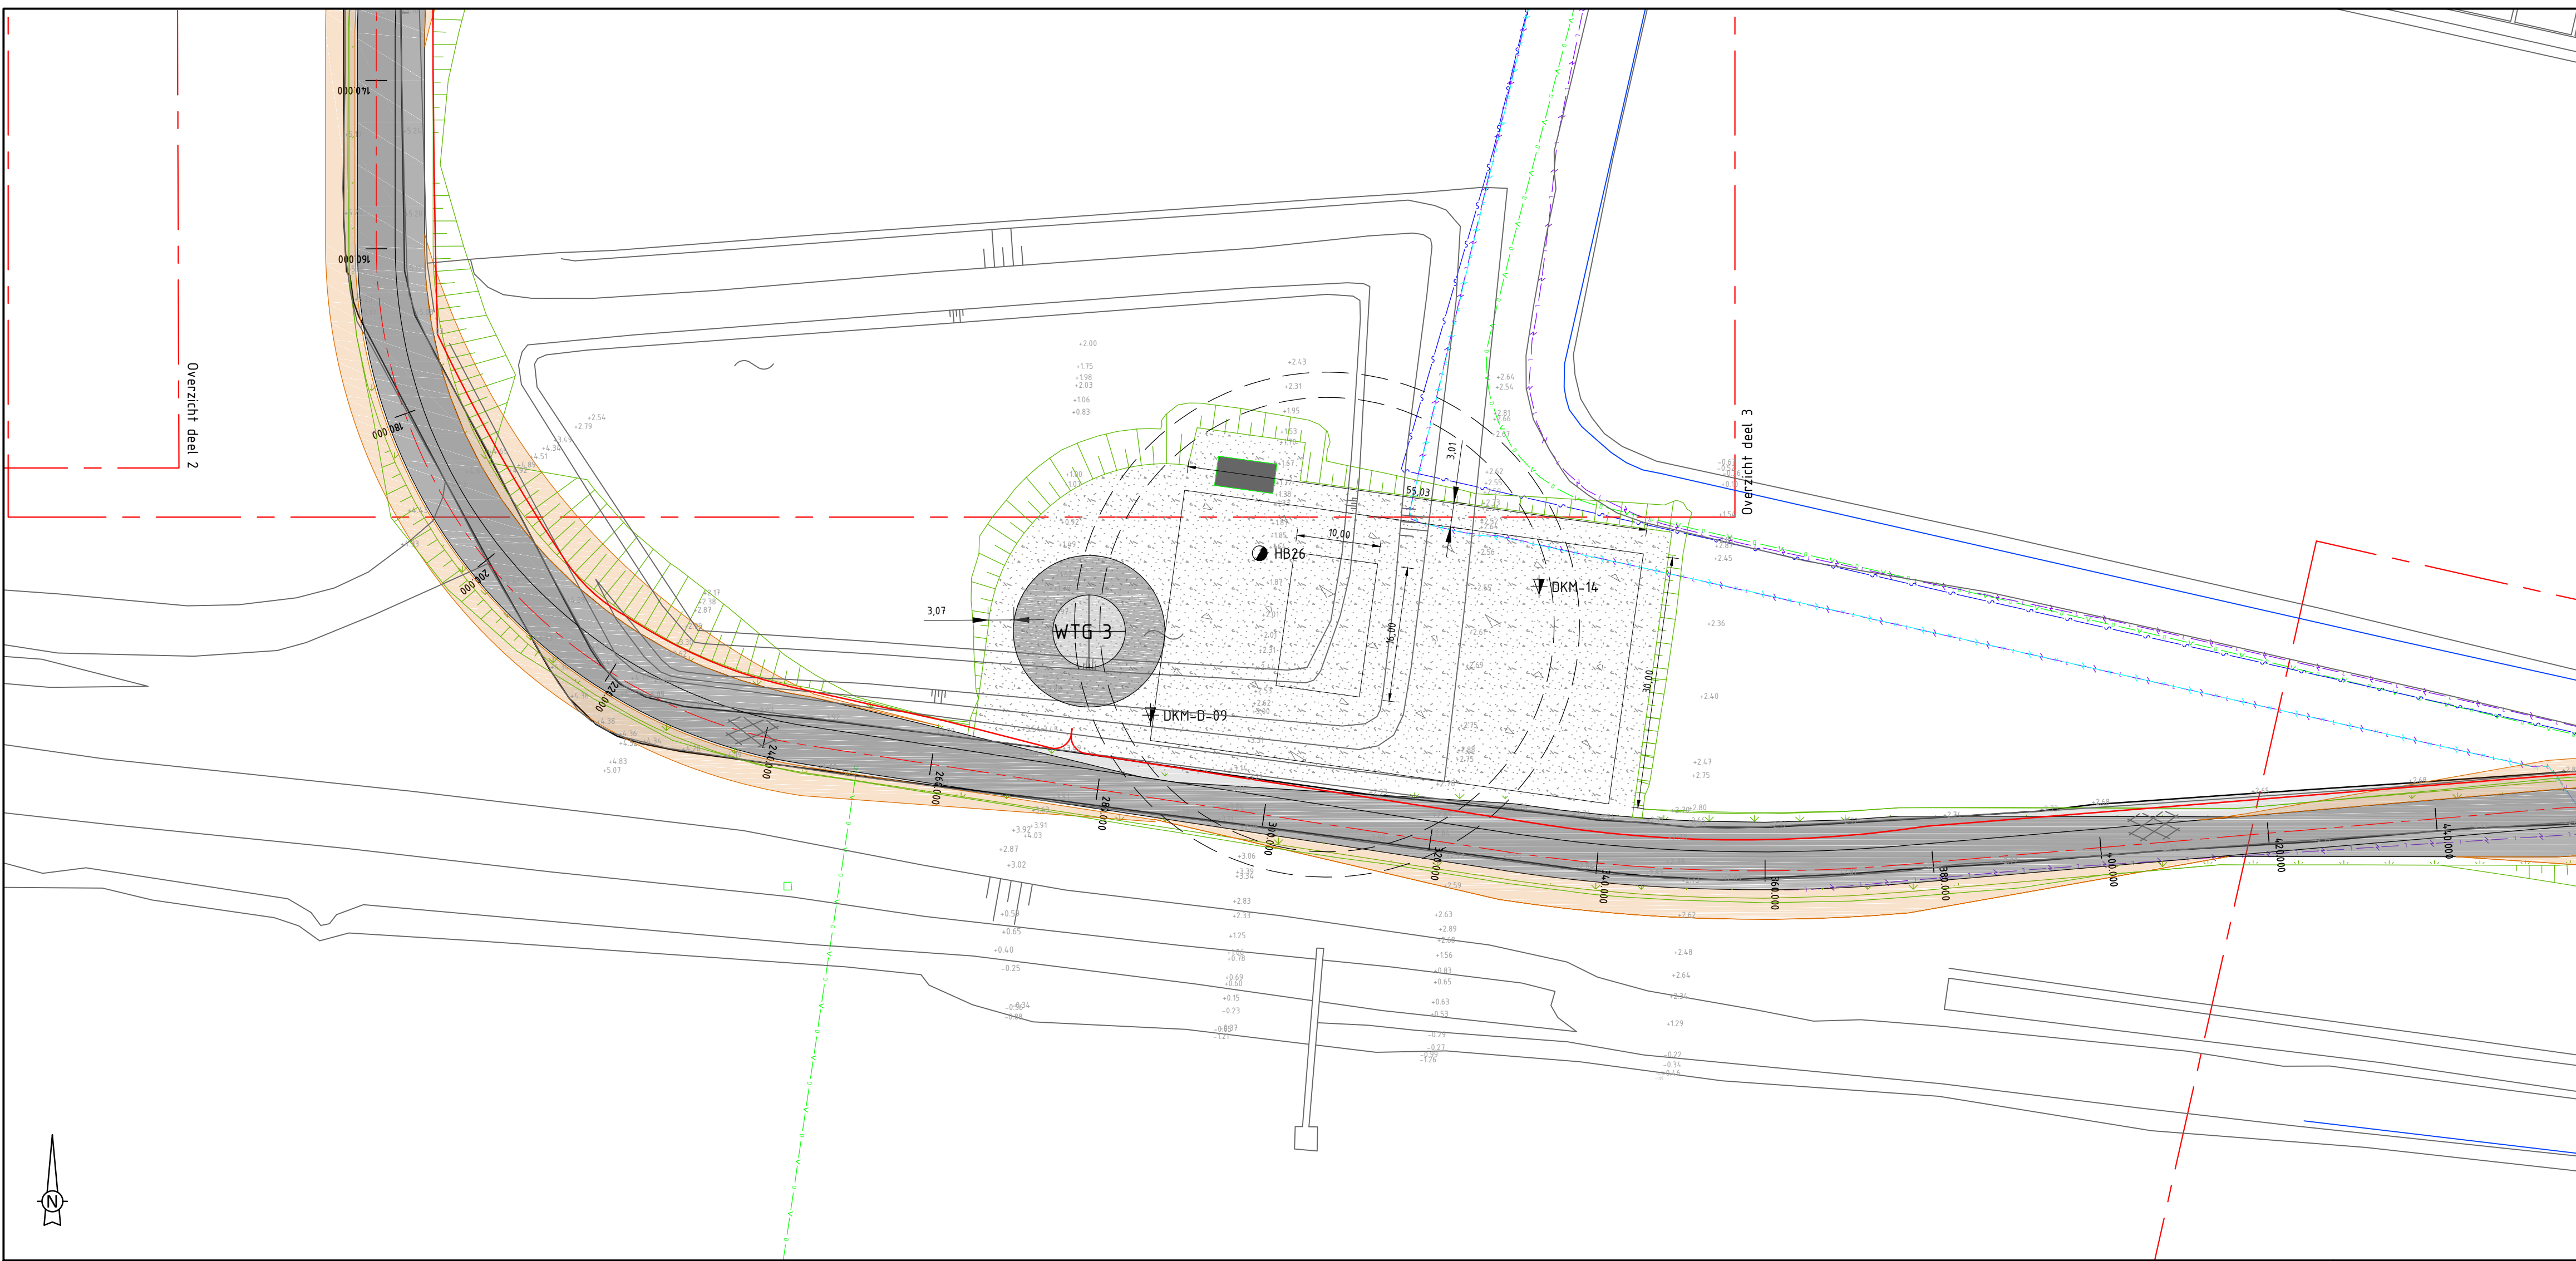


Overzicht deel 4 - schaal 1:500

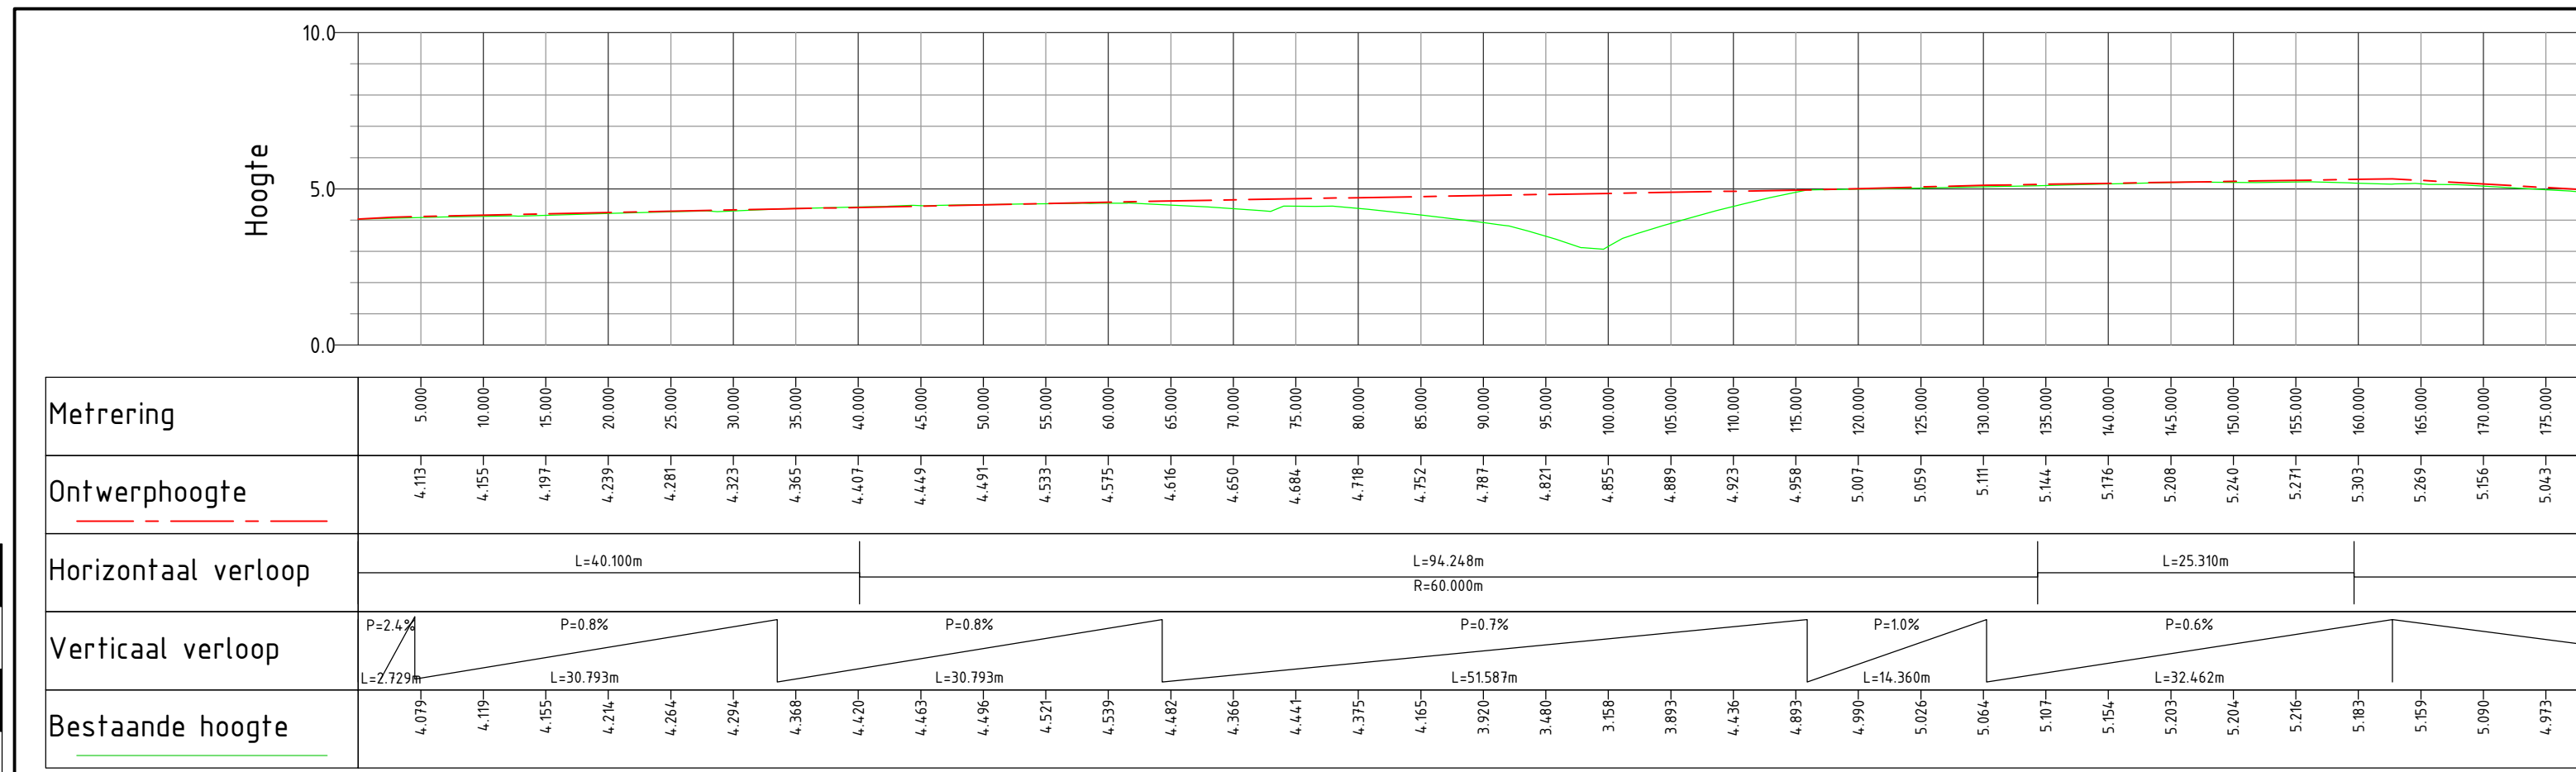


Langsprofiel deel 3 - schaal horizontaal 1:500 - schaal verticaal 1:200

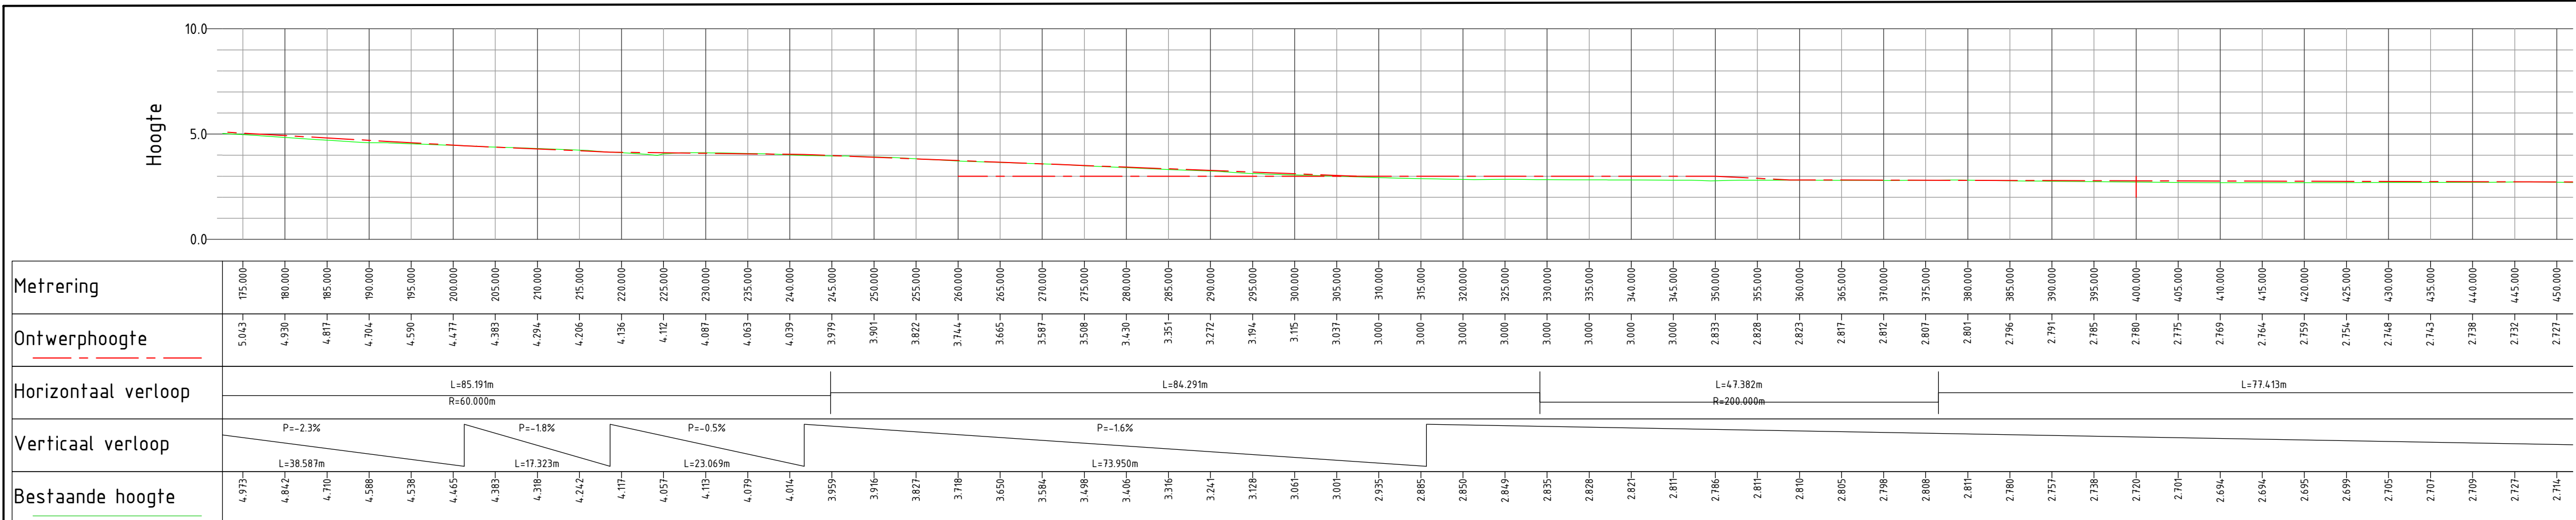

Langsprofiel deel 4 - schaal horizontaal 1:500 - schaal verticaal 1:200

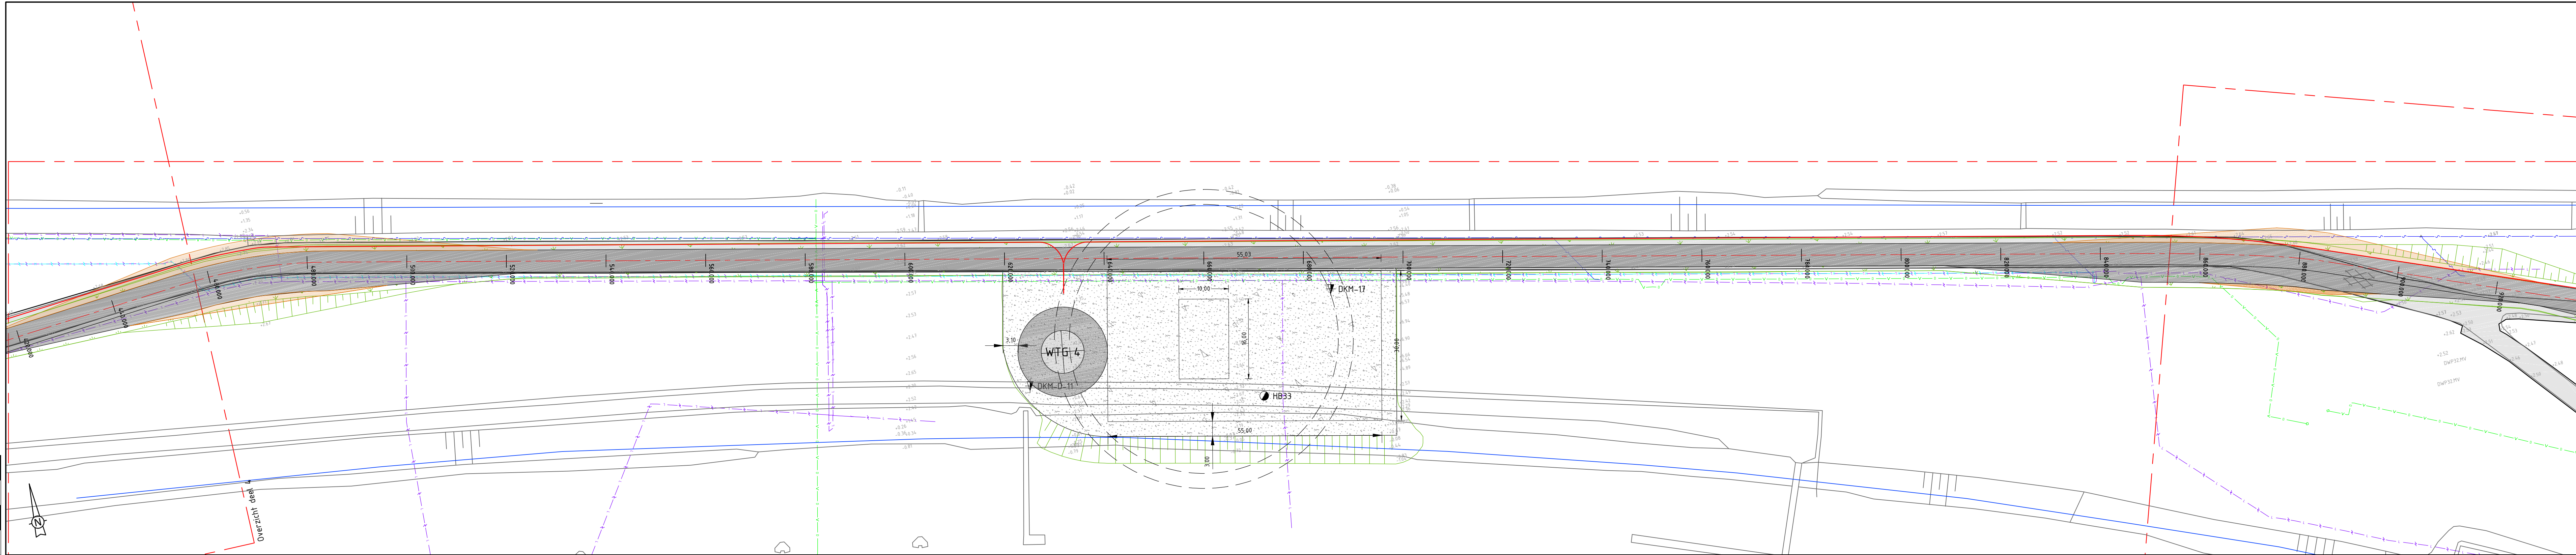


Overzicht deel 5 - schaal 1:500

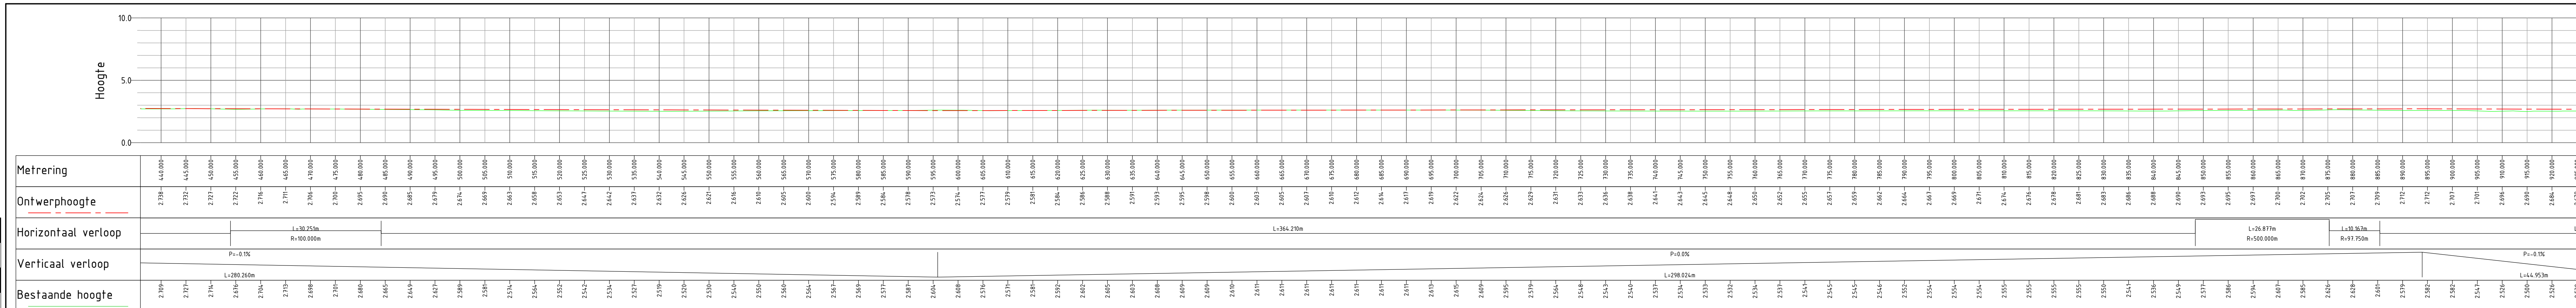


Langsprofiel deel 5 - schaal horizontaal 1:500 - schaal verticaal 1:200


Coördinaten windturbines		
Naam	Coördinaat X	Coördinaat Y
WTG1	101450.0	498565.0
WTG2	102223.0	498440.0
WTG3	102347.0	498381.0
WTG4	102691.0	498308.0
WTG5	103009.0	498226.0
WTG6	103301.0	498160.0

- LEGENDA - Bovenaanzicht
- Buisleiding gevaarlijke inhoud
 - Data
 - ET - HS
 - ET - LS
 - ET - MS
 - Sondering diep
 - Bestaande weg arcering
 - Nieuwe weg arcering
 - Obstakelvrije ruimte
 - Grens beschermingszone
 - Grens kernzone
 - Gas - HD
 - Overig
 - Water
 - Riool - Druk
 - Riool - vrijval
 - Sondering ondiep
 - Handboring
 - Randverharding berm
 - Parkbekabeling
 - Referentielijn RWS (buitenruinlijn)

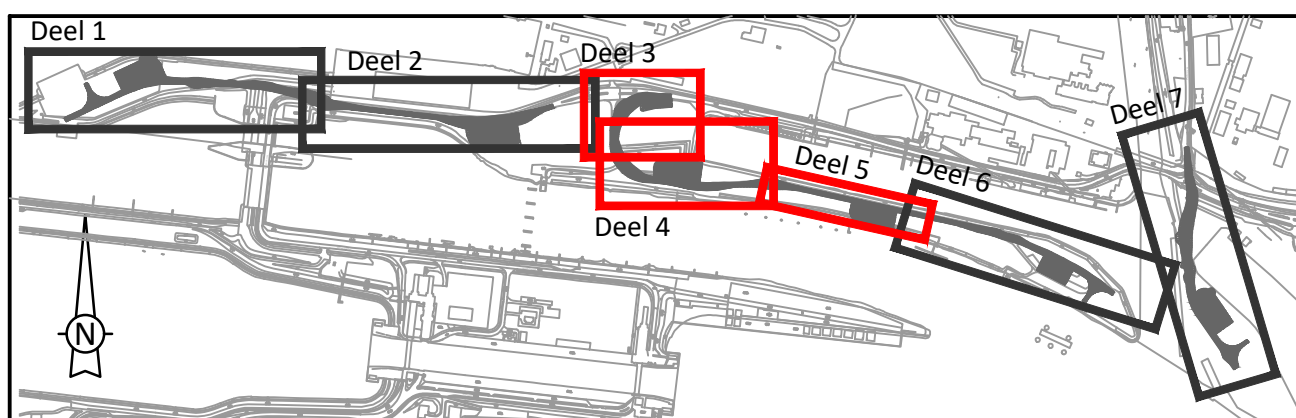


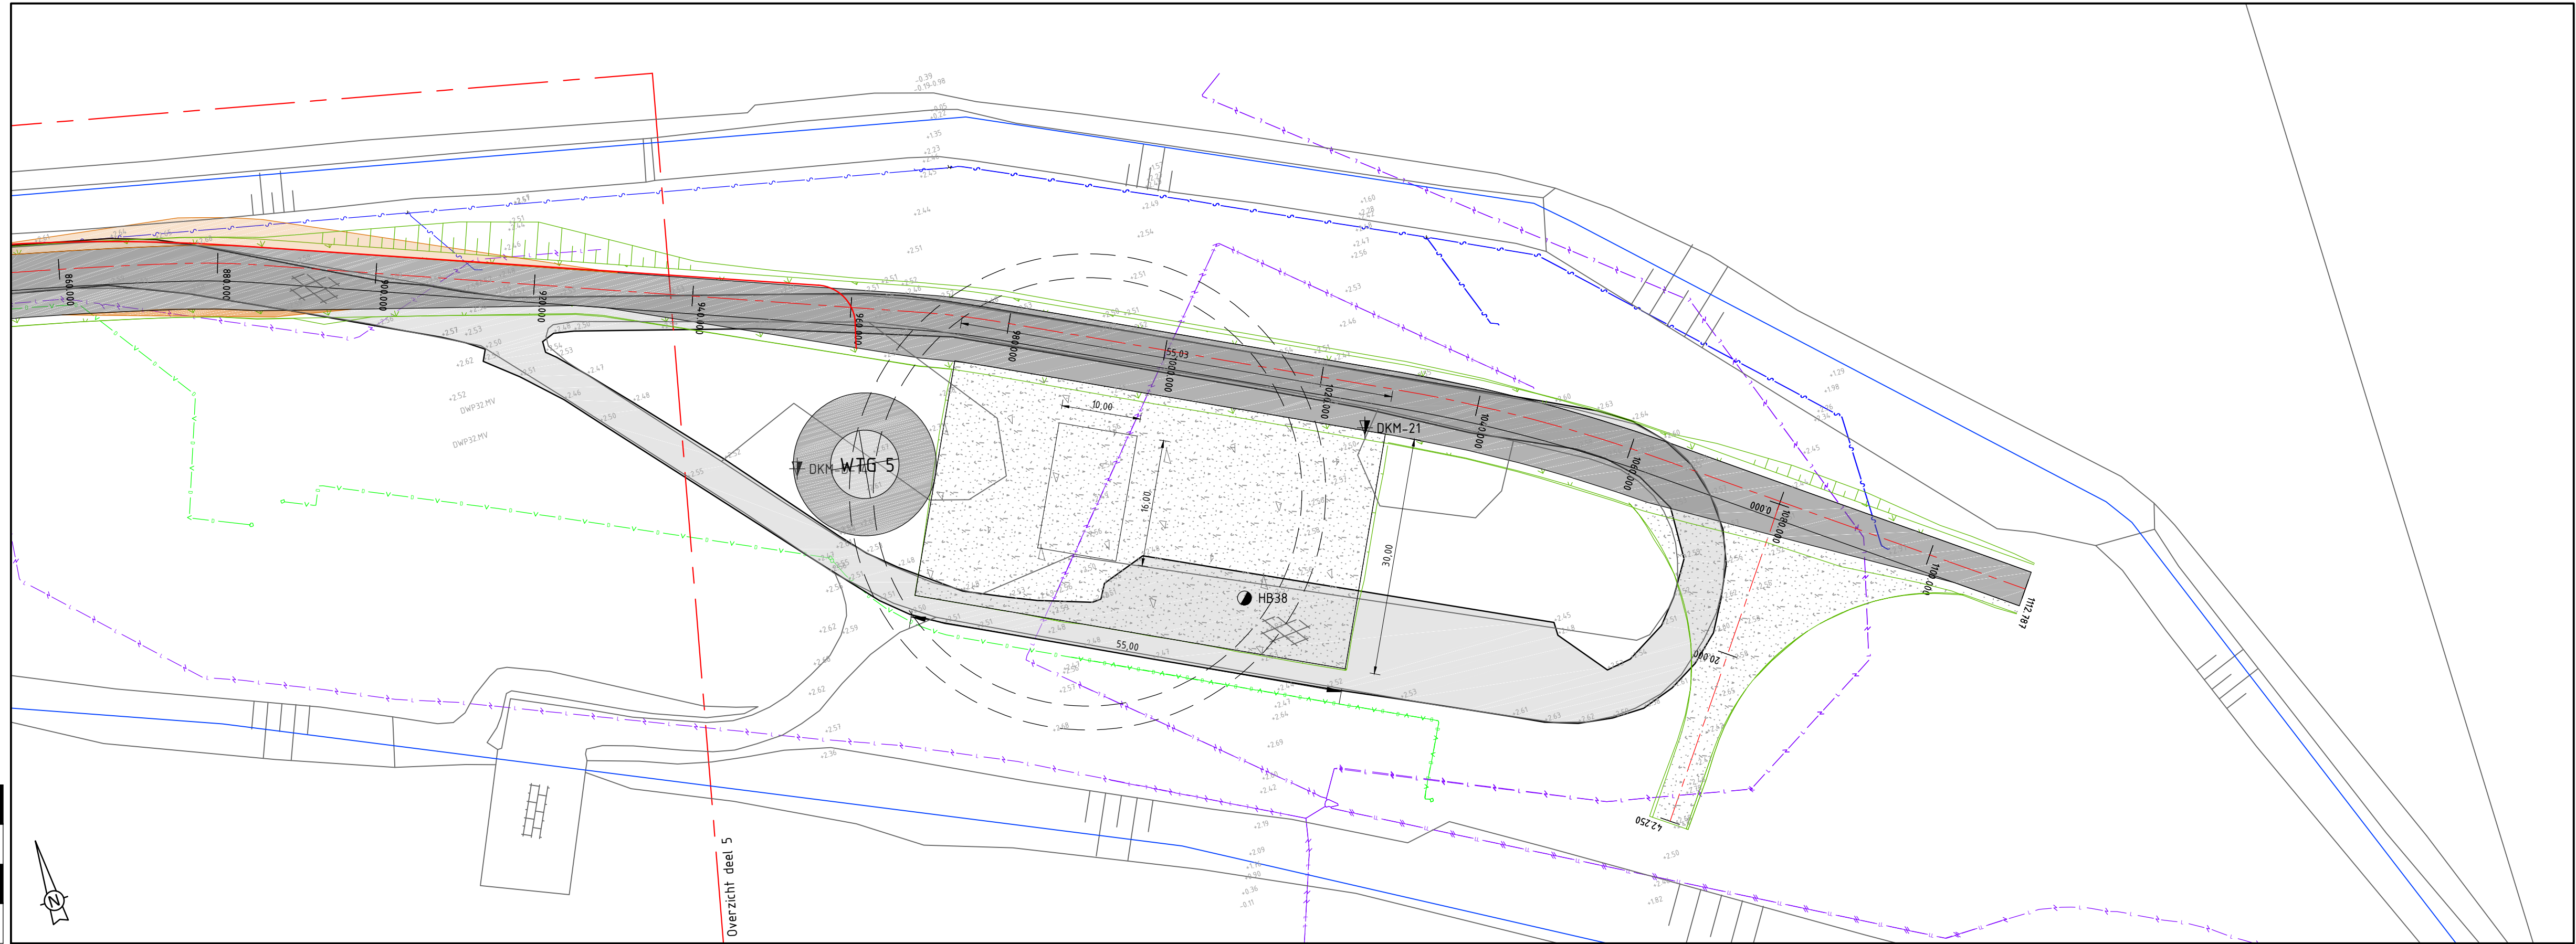


Overzicht deel 6 - schaal 1:500

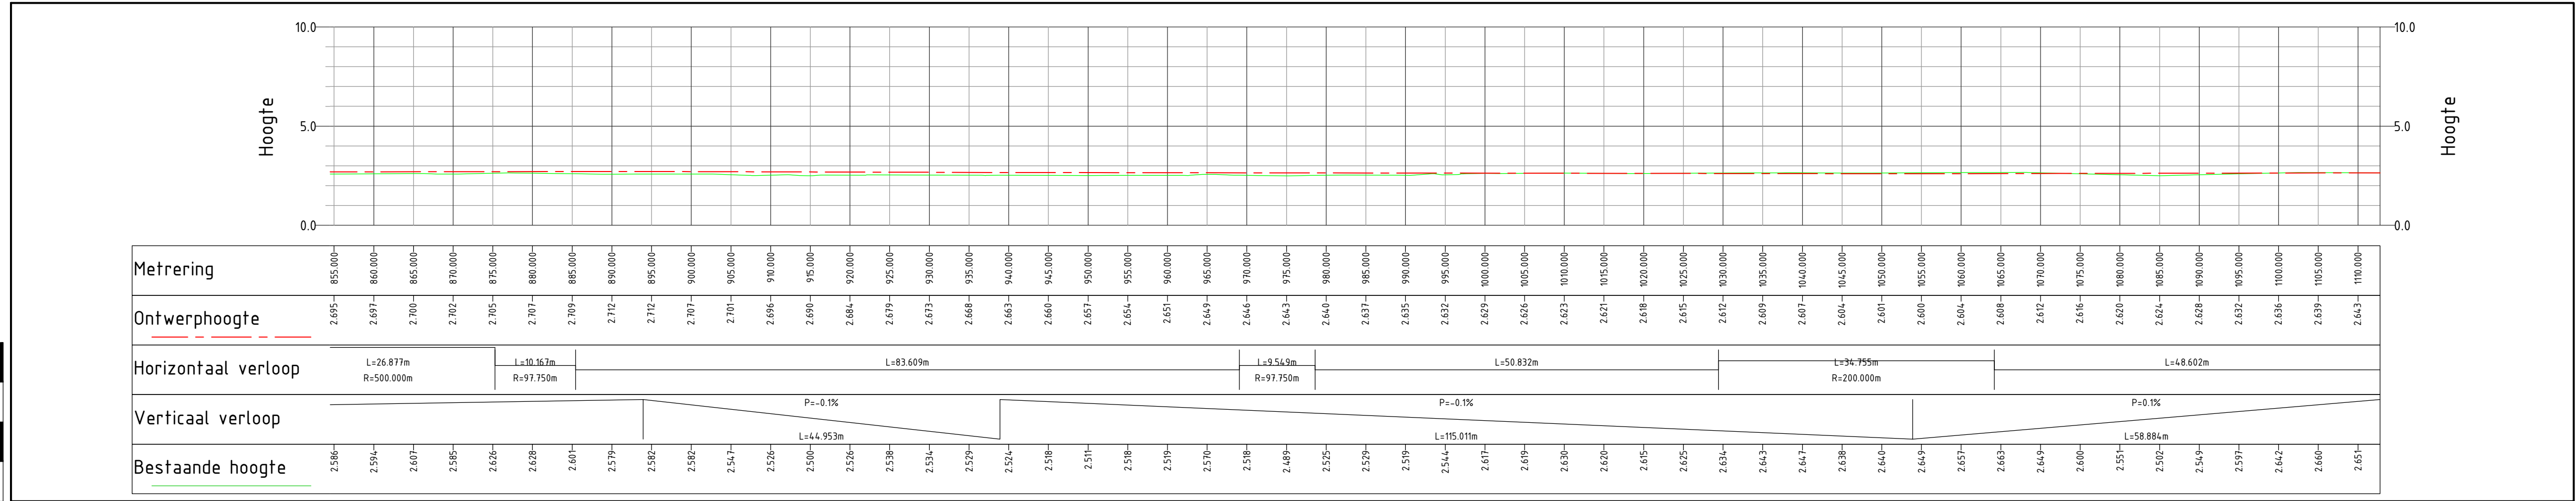

Langsprofiel deel 6 - schaal horizontaal 1:500 - schaal verticaal 1:200

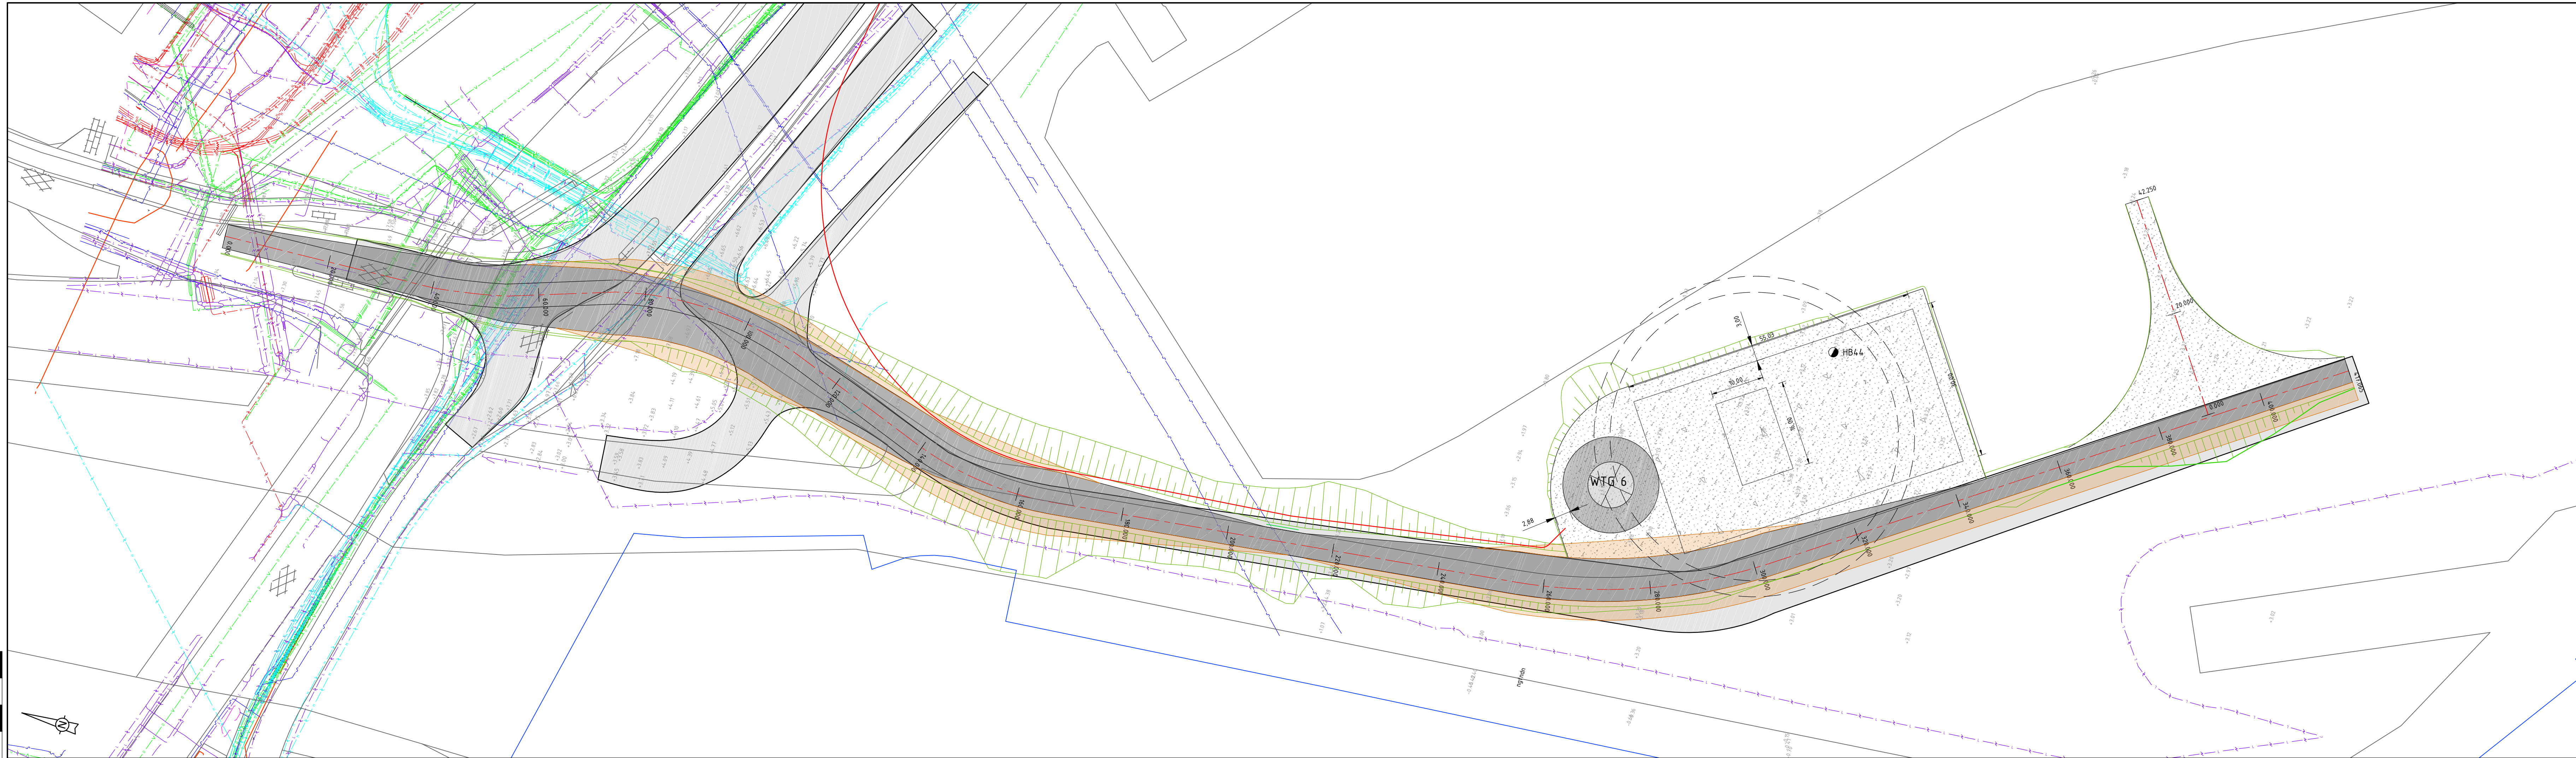


Overzicht deel 7 - schaal 1:500

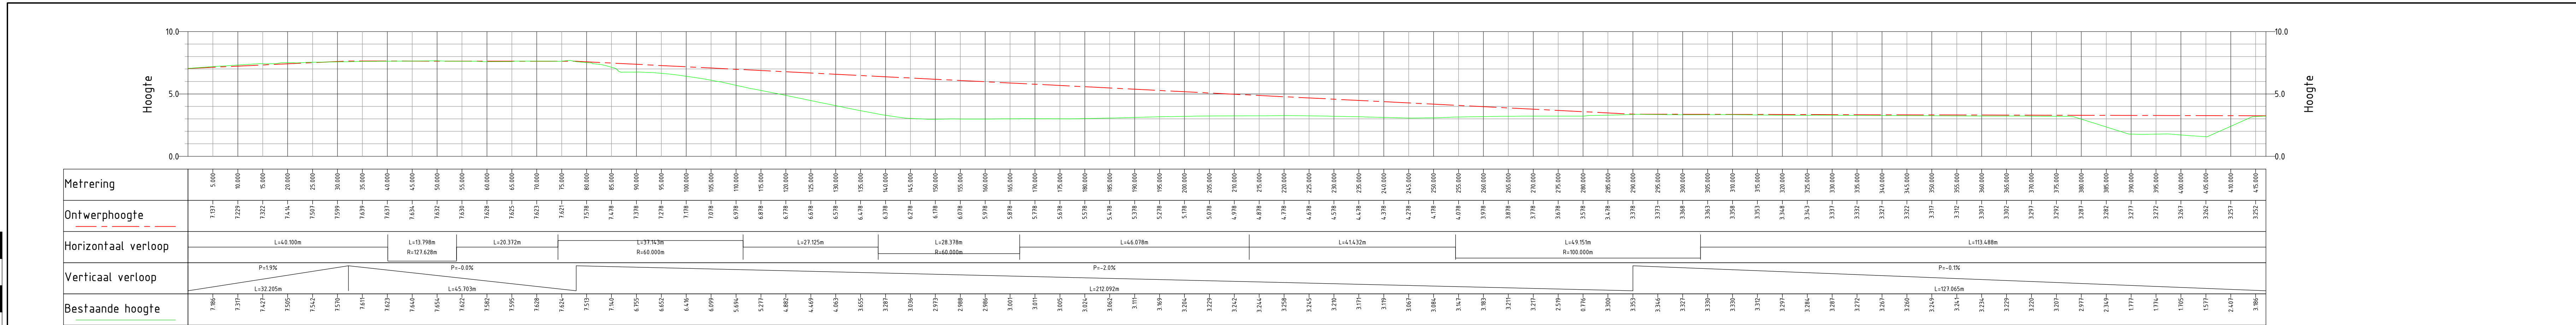


Langsprofiel deel 7 - schaal horizontaal 1:500 - schaal verticaal 1:200


Coördinaten windturbines		
Naam	Coördinaat X	Coördinaat Y
WTG01	101450.0	498545.0
WTG02	102023.0	498440.0
WTG03	102347.0	498381.0
WTG04	102691.0	498300.0
WTG05	103009.0	498226.0
WTG06	103301.0	498160.0

- LEGENDA - Bovenaanzicht**
- Bestaande weg arcering
 - Nieuwe weg arcering
 - Obstakelvrije ruimte
 - Grens beschermingszone
 - Grens kernzone
 - Gas - HD
 - Overig
 - Data
 - ET - HS
 - ET - LS
 - ET - MS
 - Water
 - Riool - Druk
 - Riool - vrijval
 - Sondering diep
 - Sondering ondiep
 - Handboring
 - Randverharding berm
 - Parkbekabeling
 - Referentietlijn RWS (buitenkrullijn)

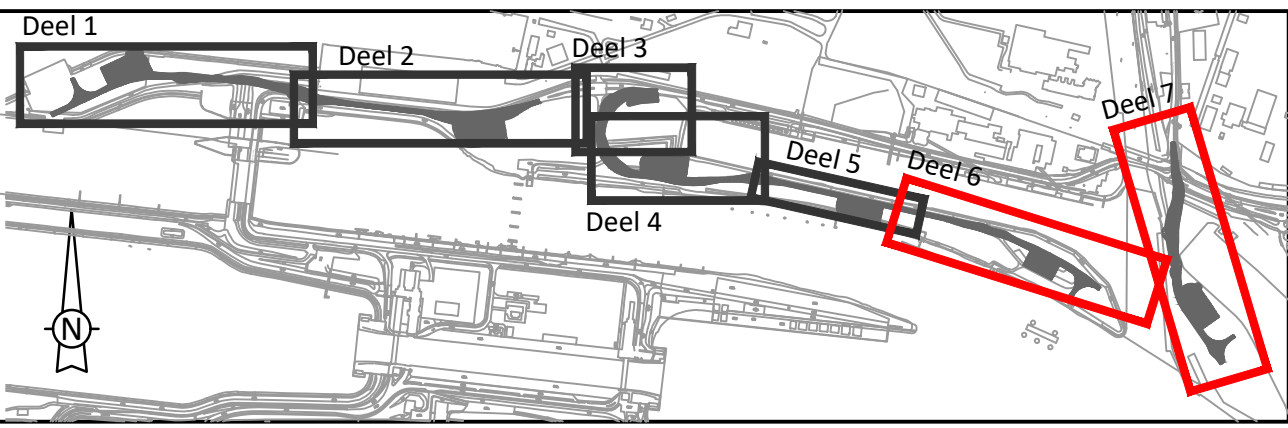


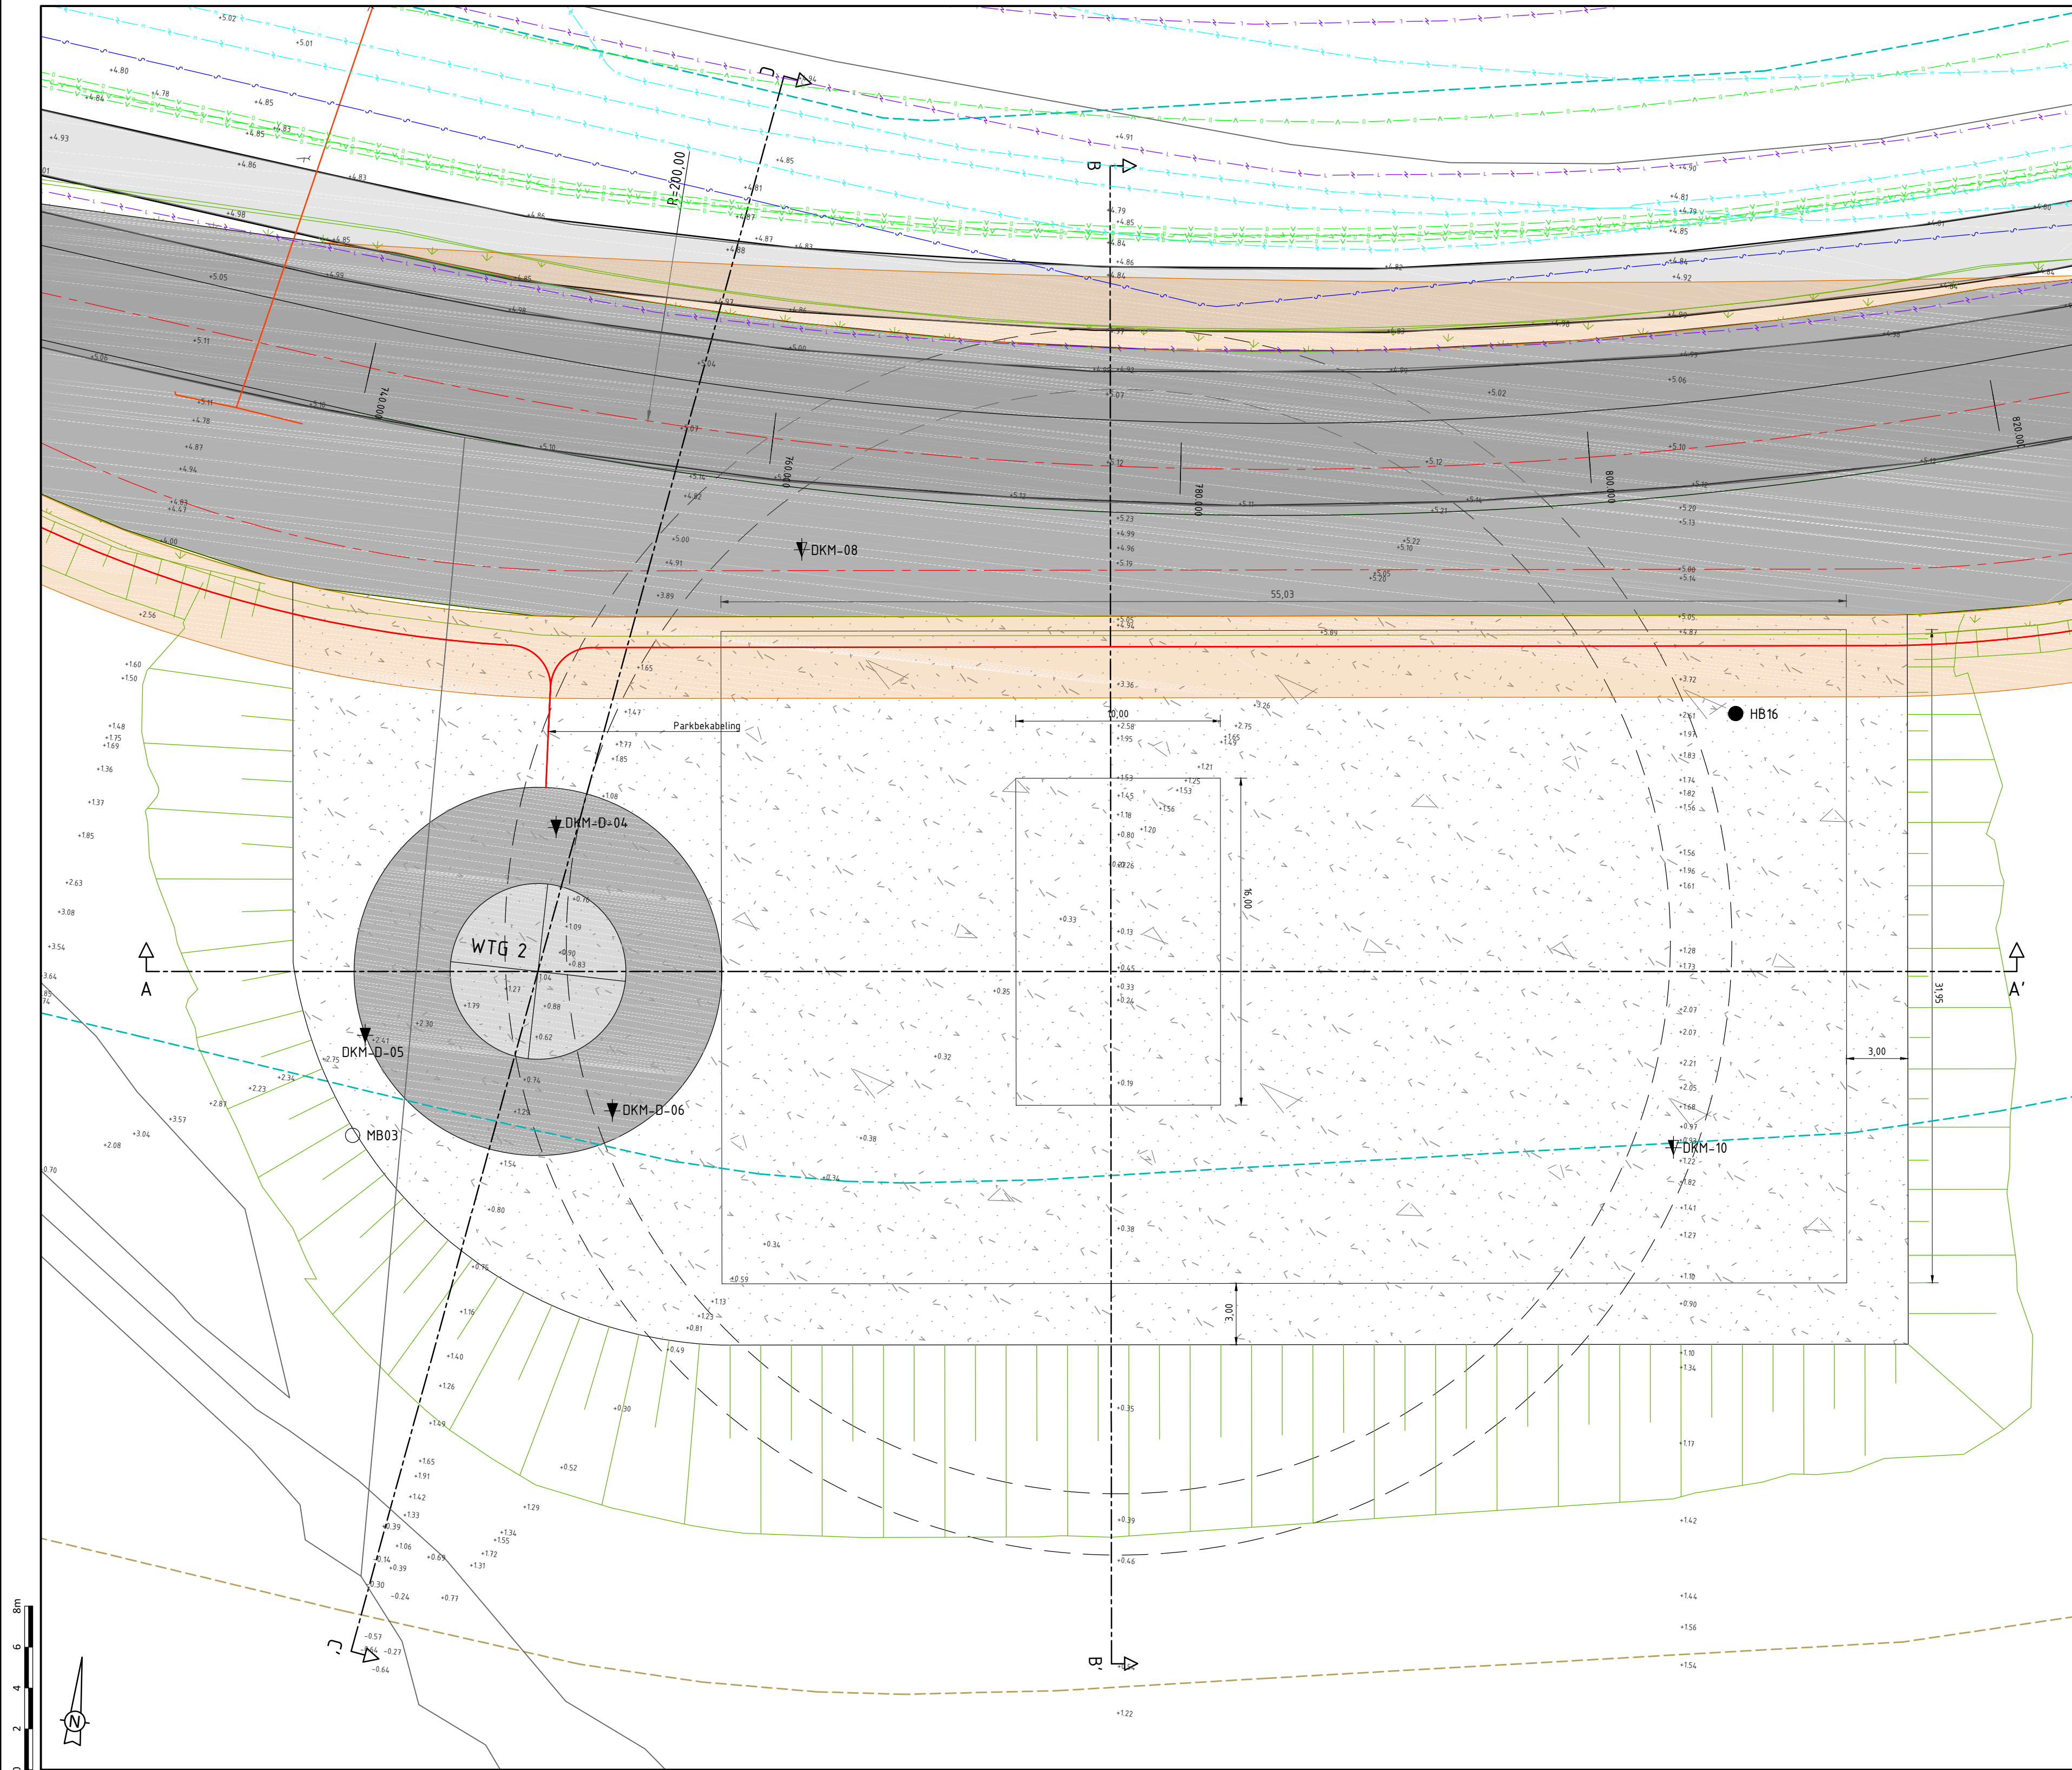


Overzicht - schaal 1:200

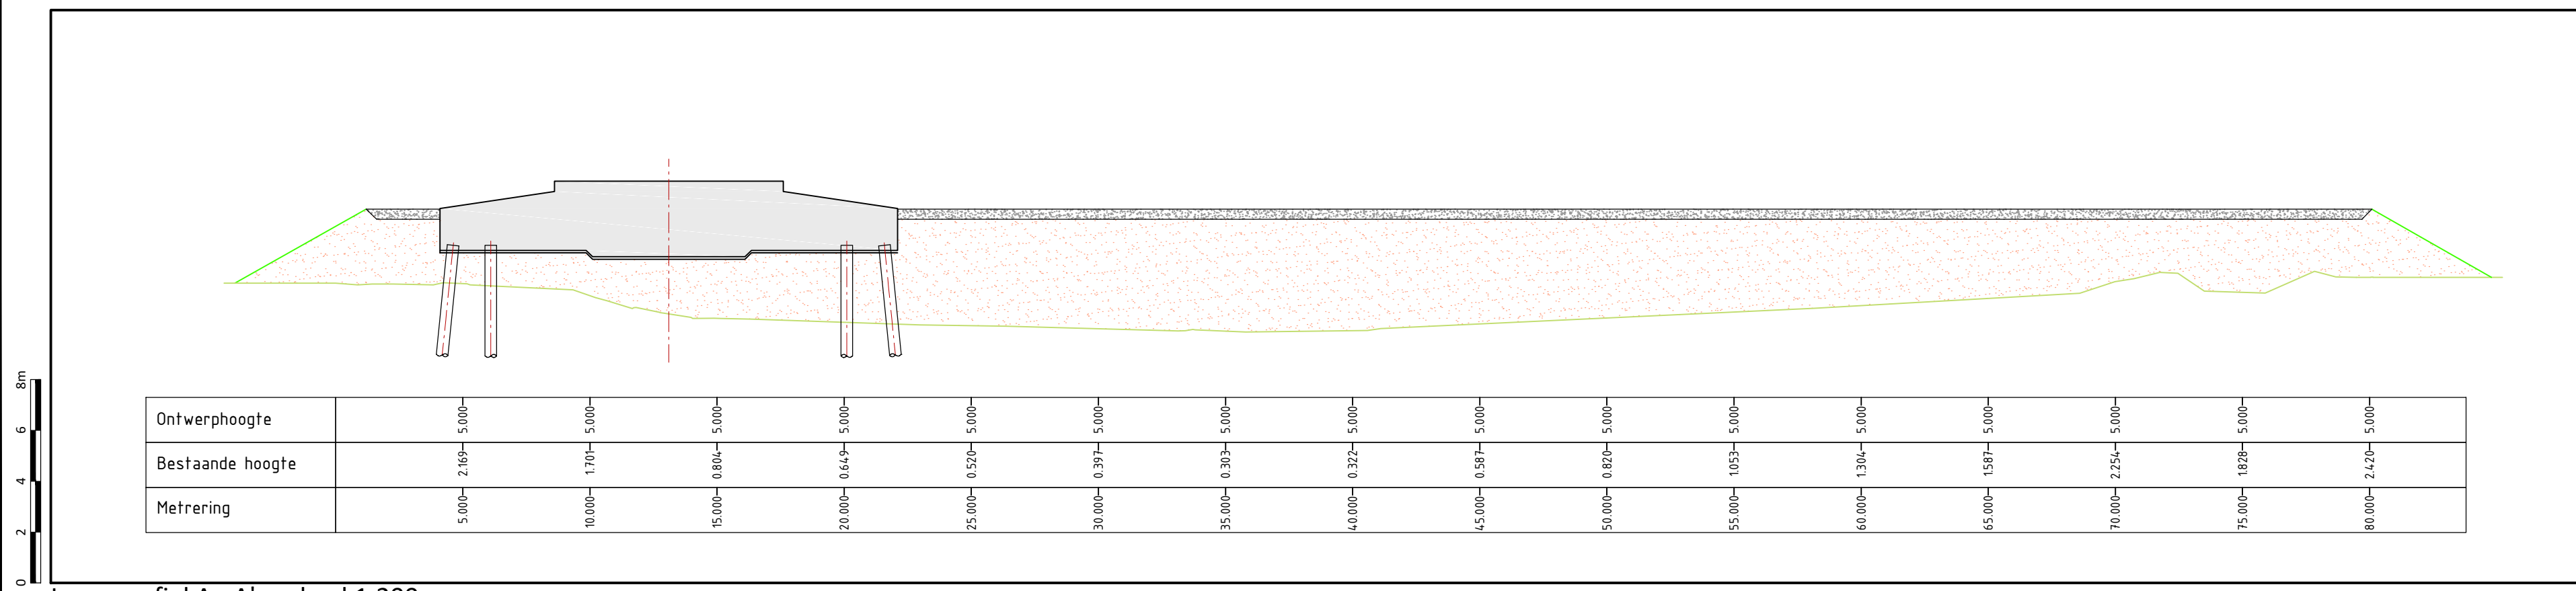


Langsprofiel A - A' - schaal 1:200

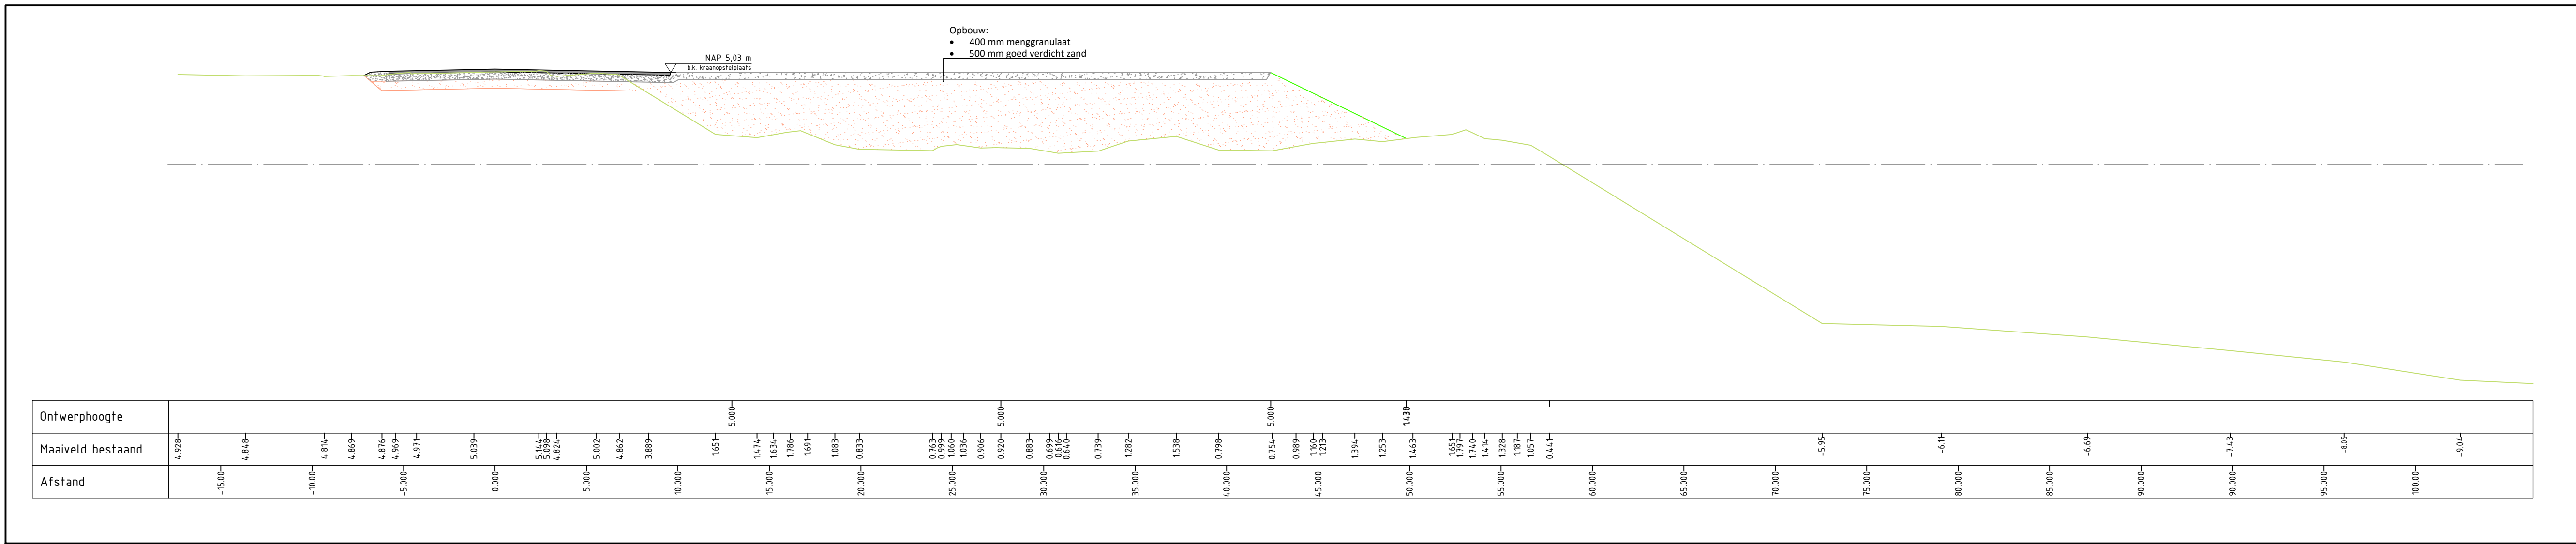



Dwarsprofiel B - B' - schaal 1:200

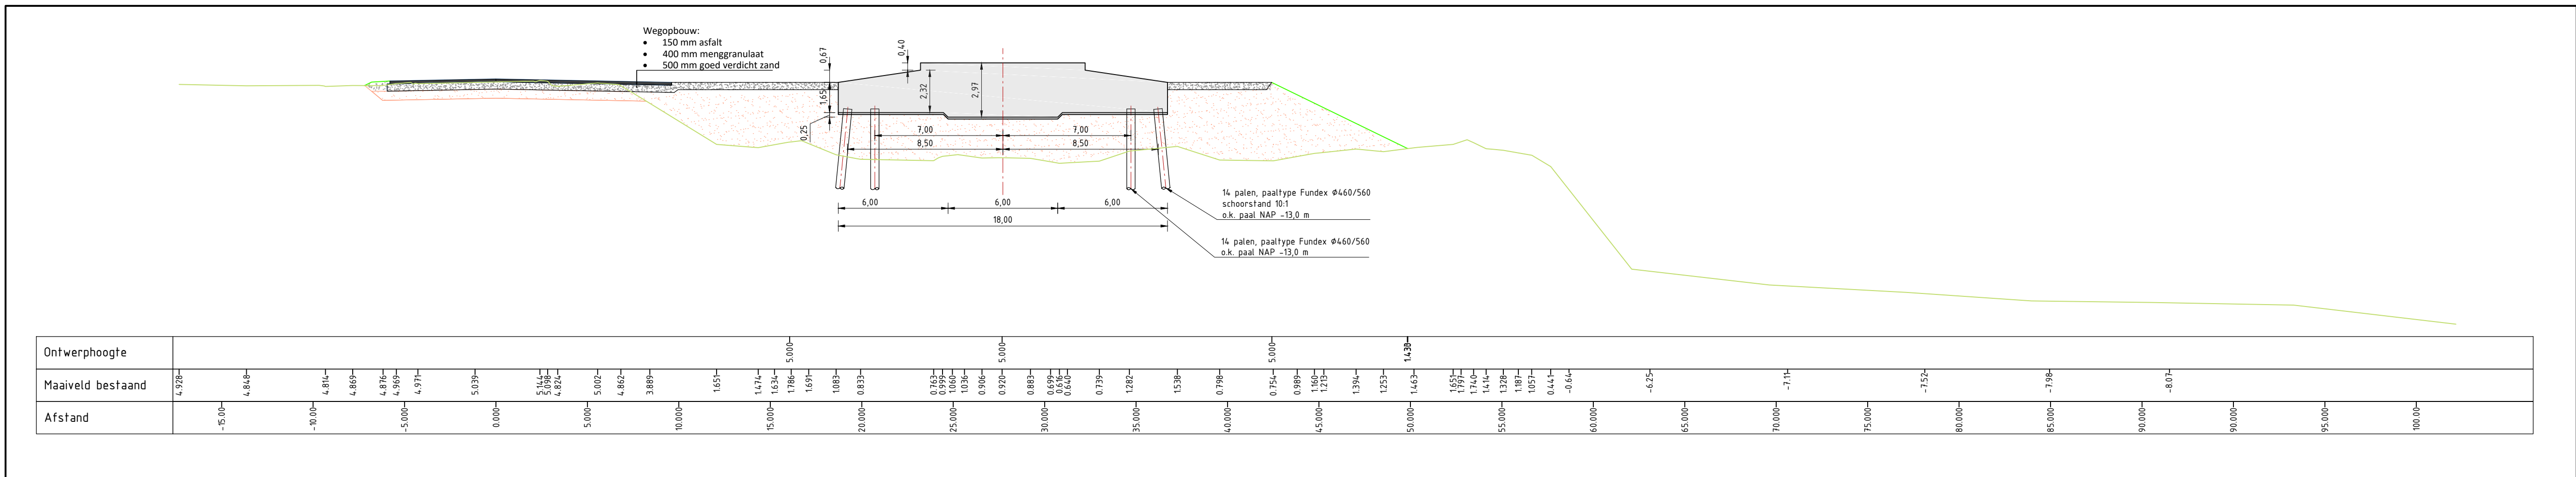

Dwarsprofiel C - C' - schaal 1:200

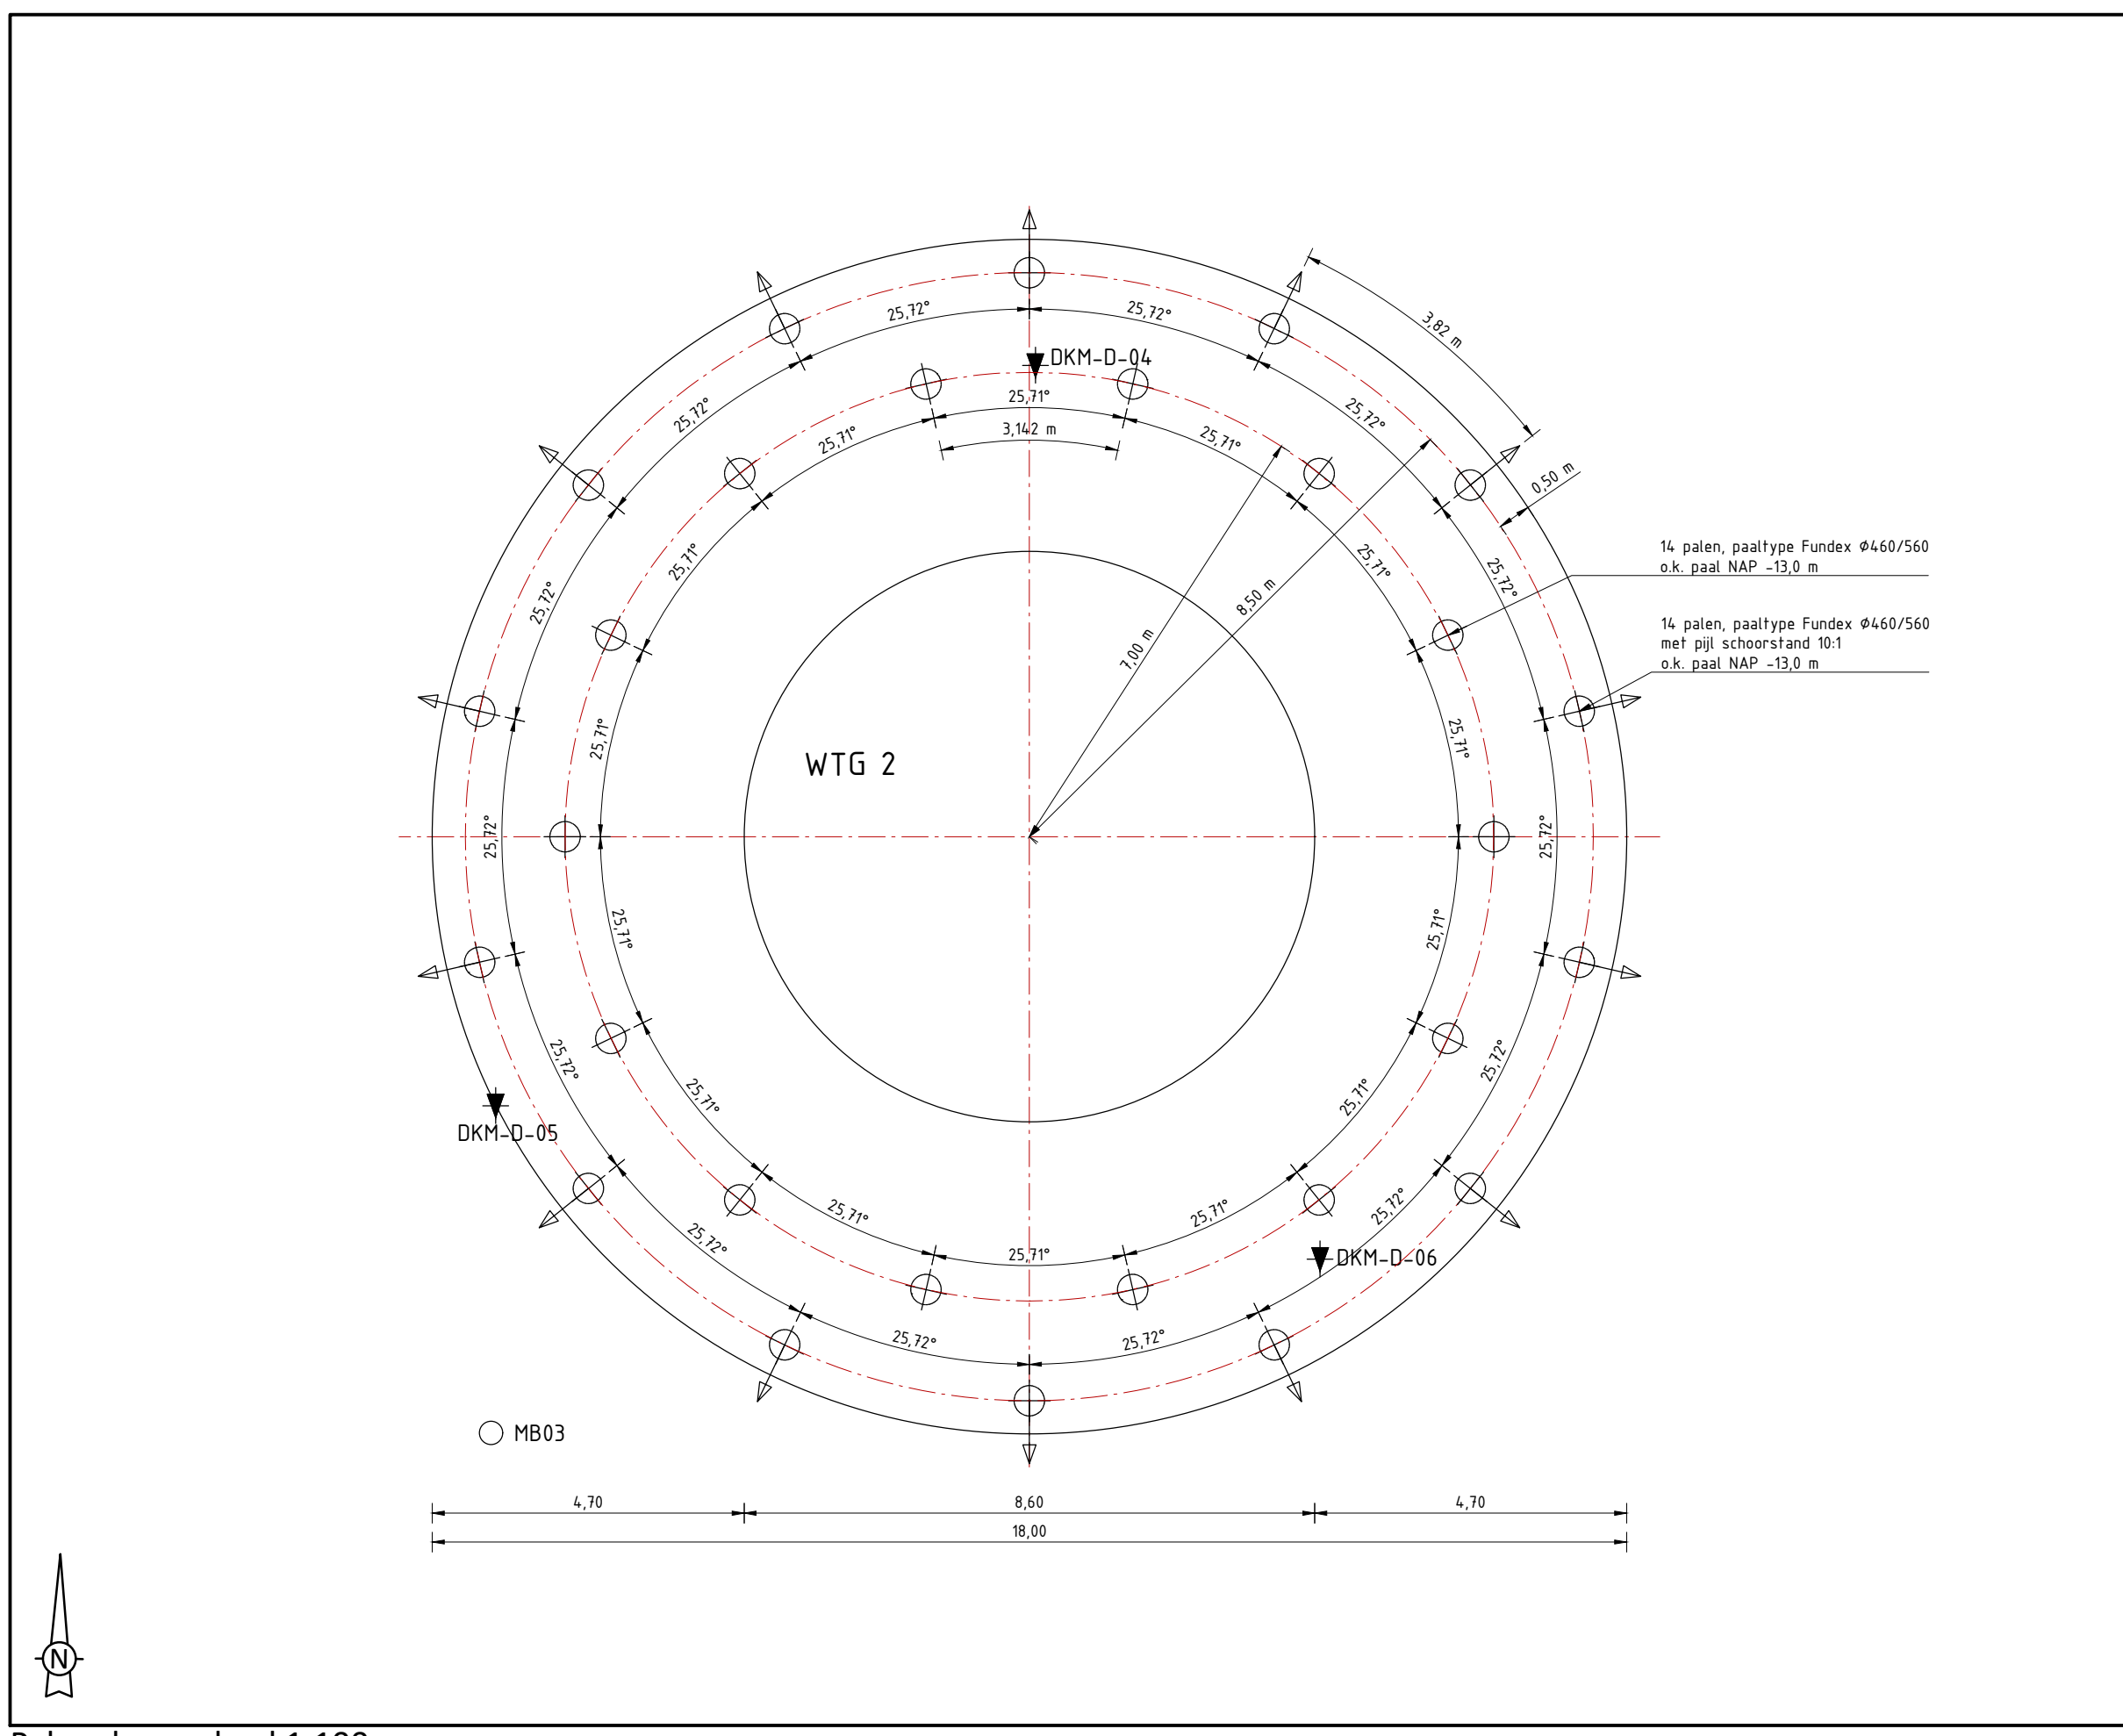

Palenplan - schaal 1:100

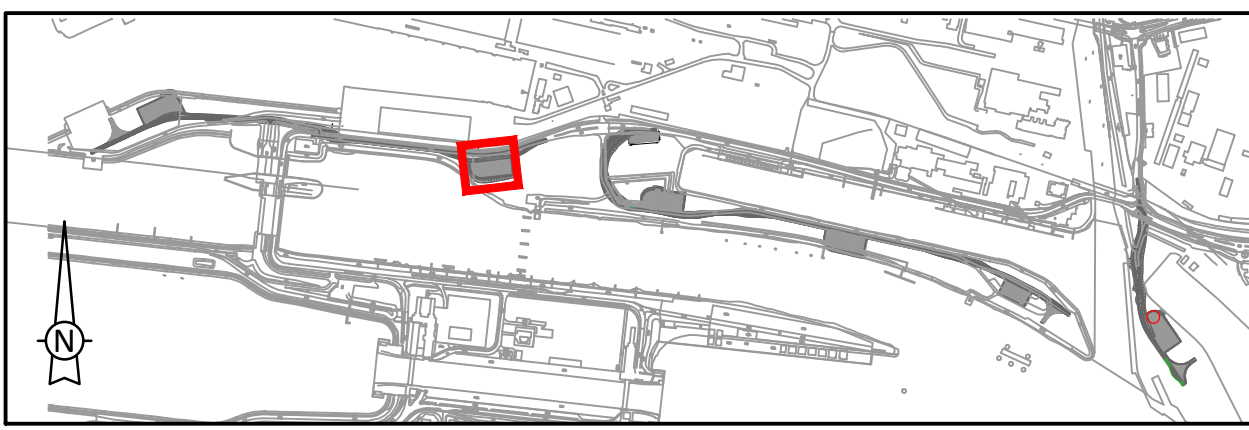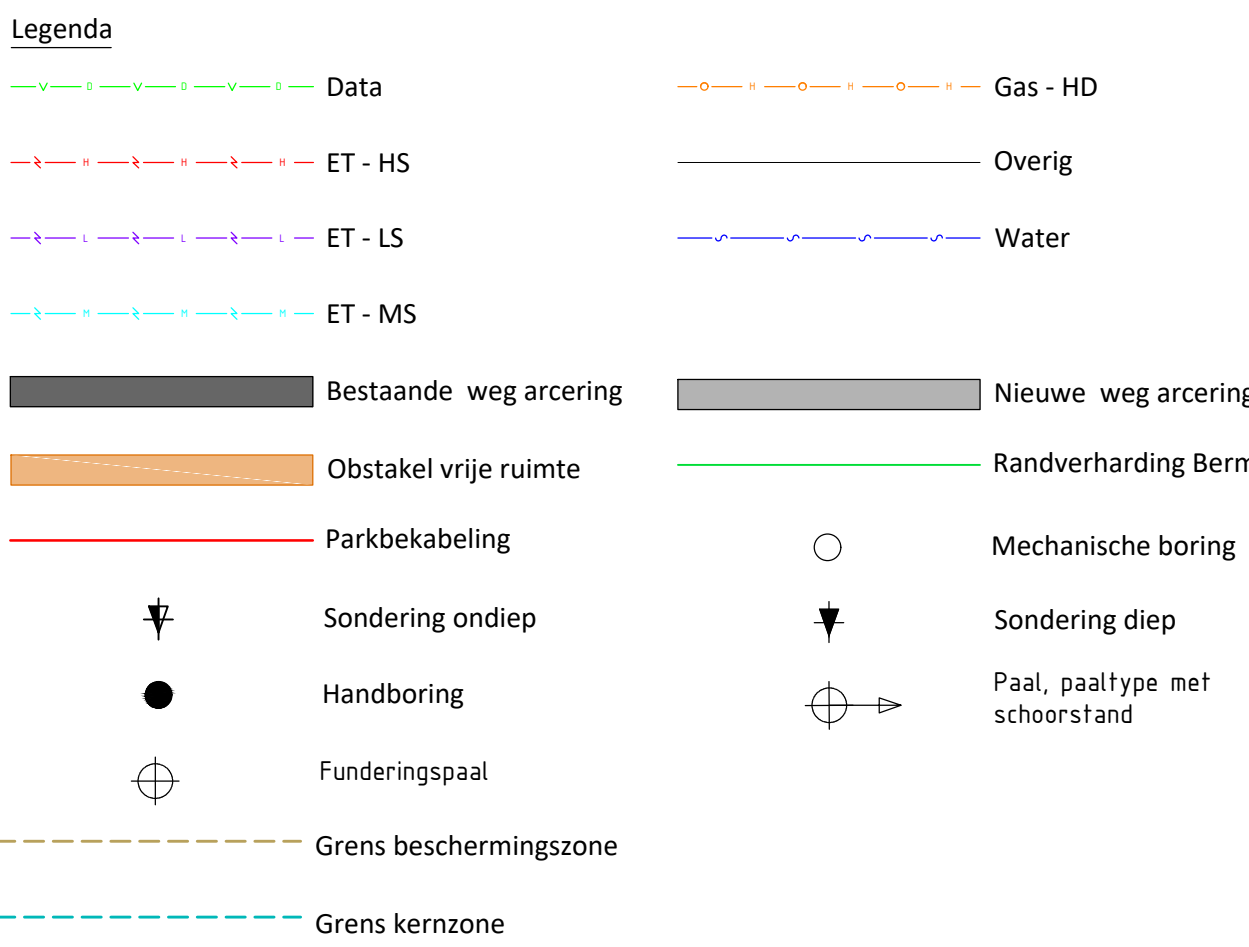

1	12-09-2016	AS	AR	JF3	Eerste uitgave	
Versie	Datum	Opsteller	Verificatie	Projectleider	Omschrijving	Opdrachtgever
Projectomschrijving						
Eneco windpark Spuiuslijs Umliden						
Tekeningomschrijving						
WTG 2 inclusief kraanopstelplaats						
Overzicht en doorsneden						
Fase	Status					
VO	Definitief					
Schaal	Formaat					
1:100 / 1:200	A1-594x1260					
Tekeningnummer	Bladnummer					
2015-1438-T010	Blad 1 van 1					

