



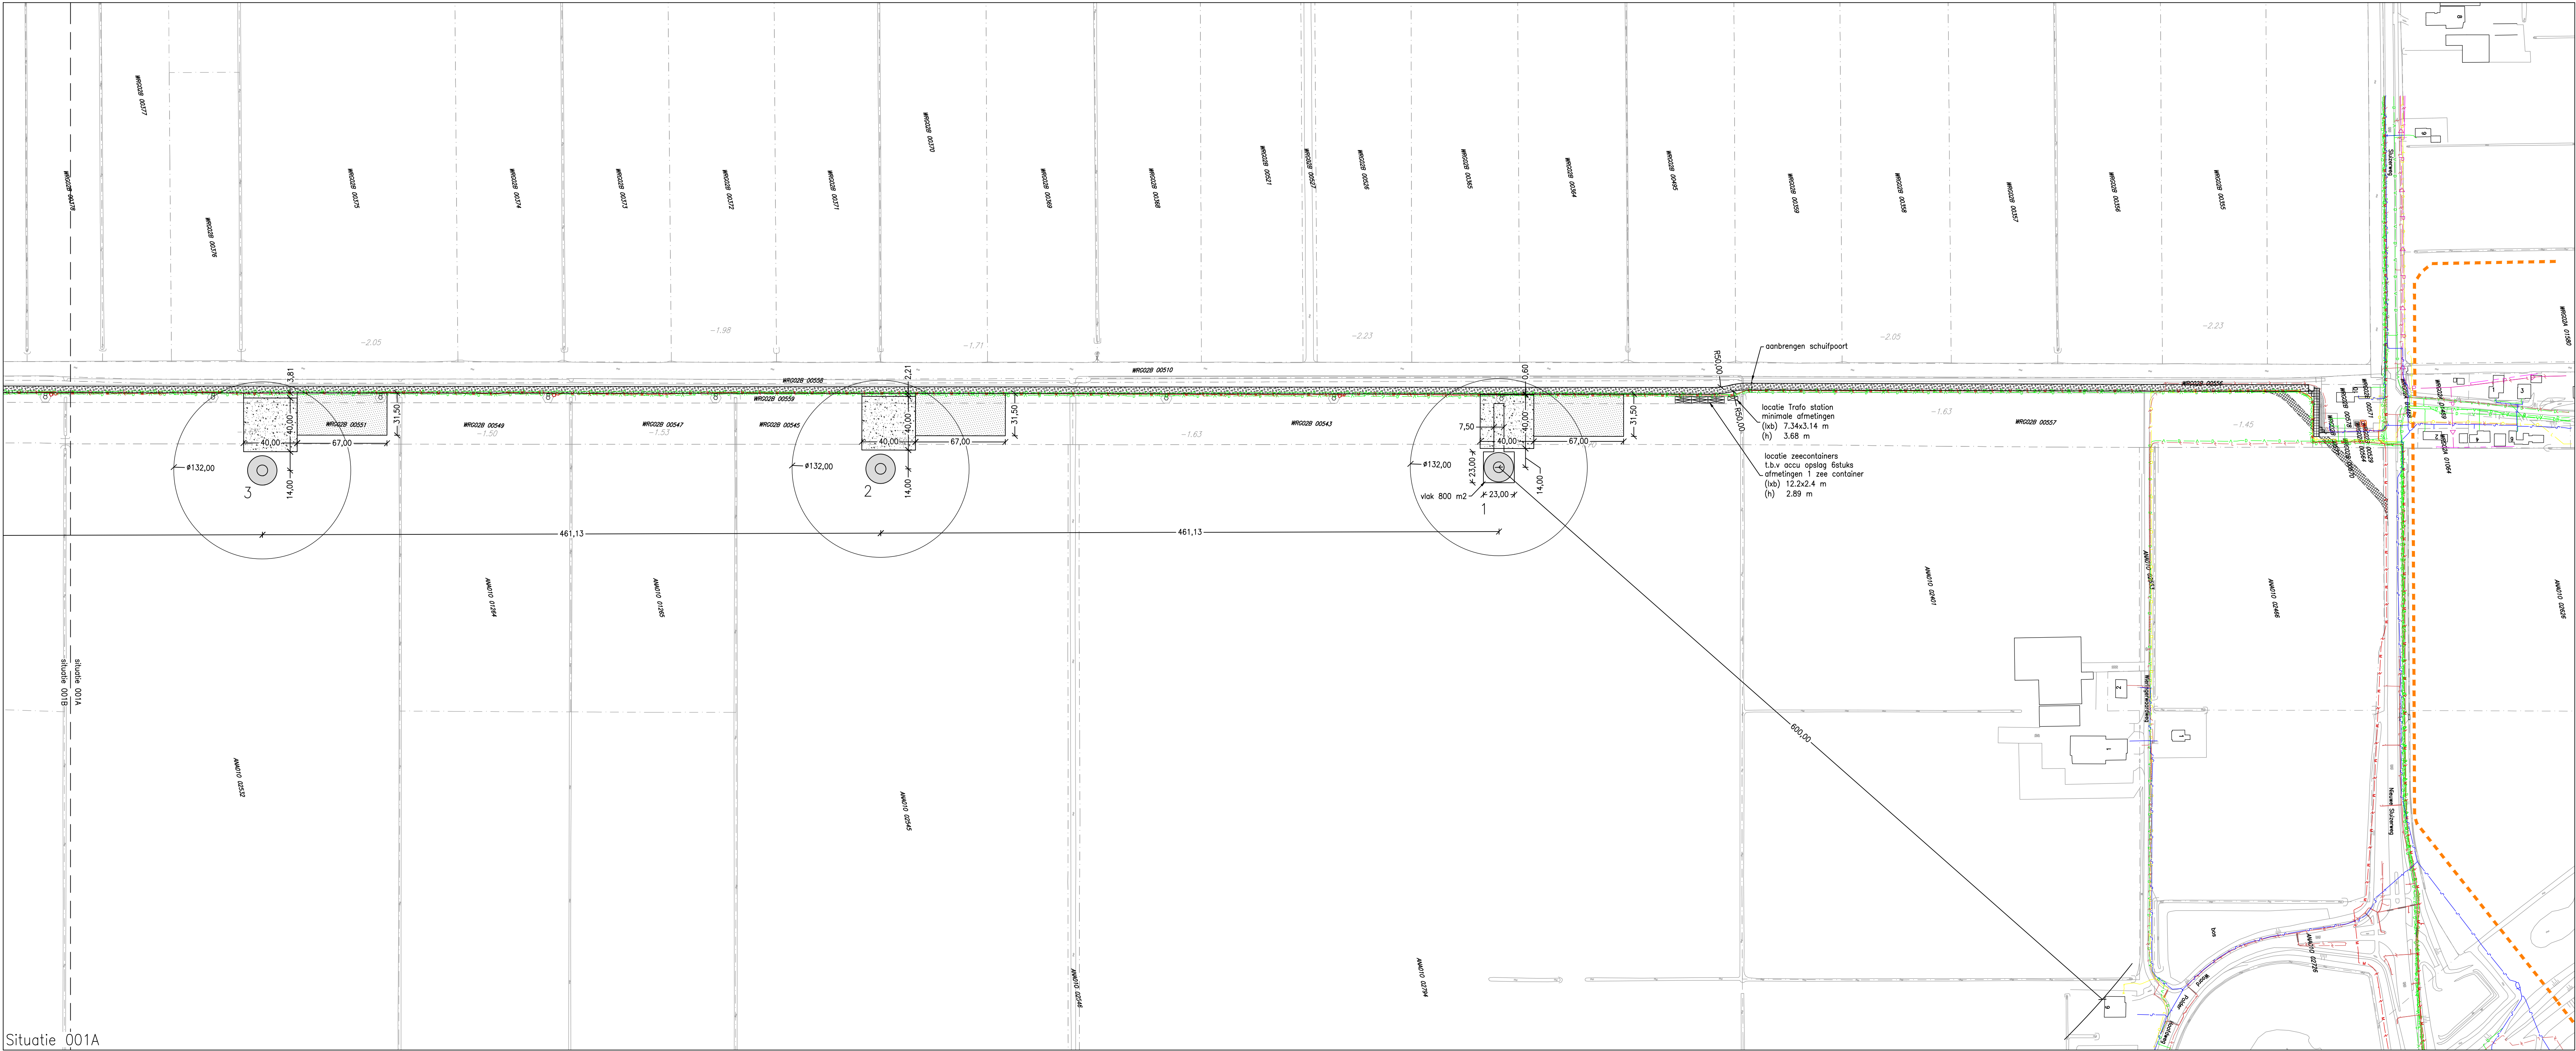

Situatie 001A

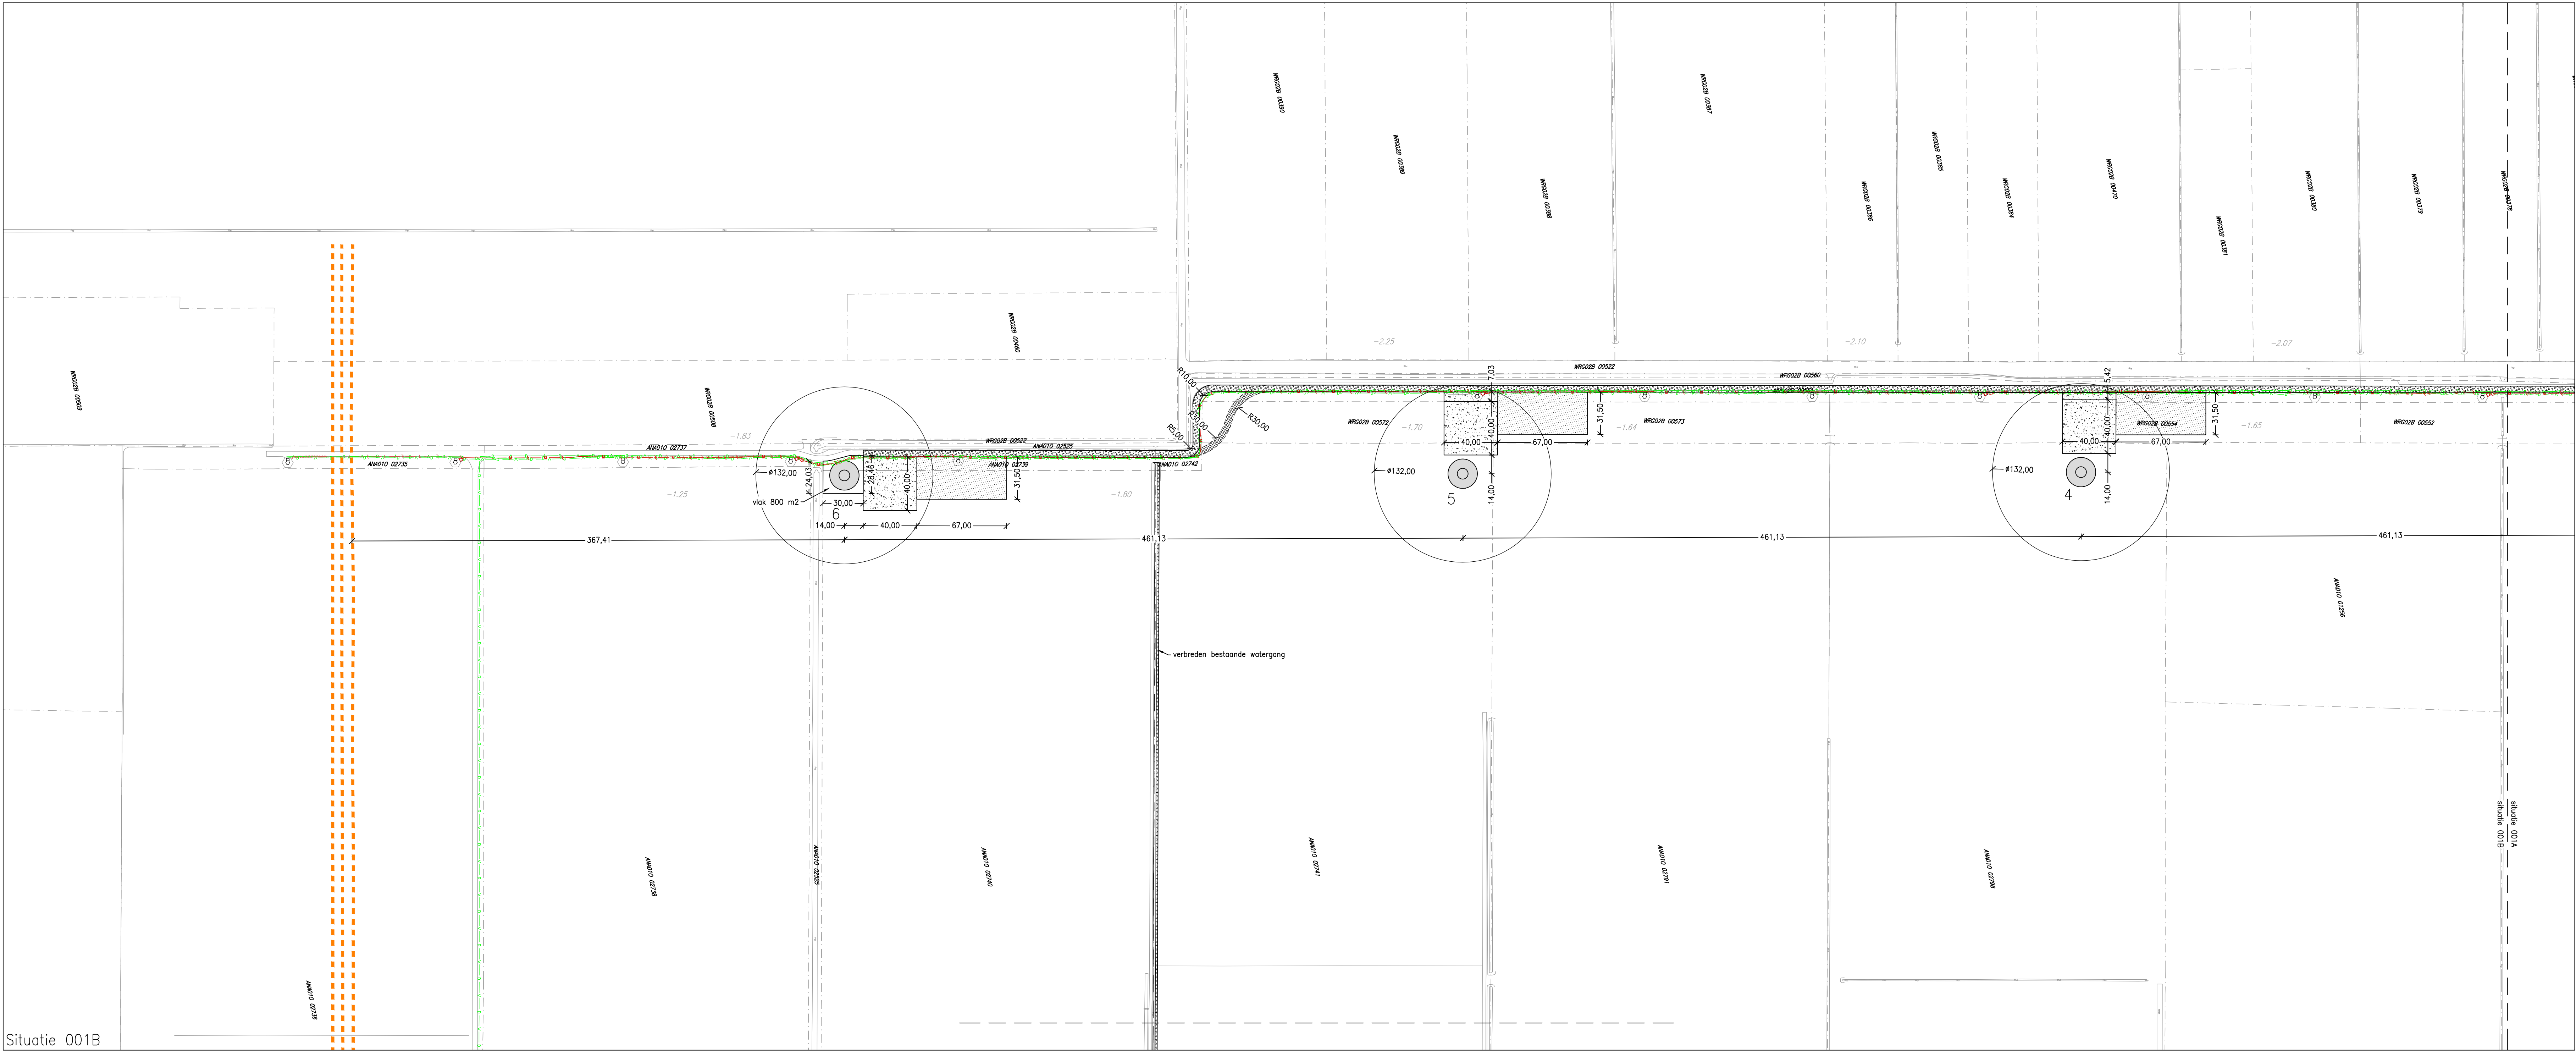

Situatie 001B



Situatie overzicht

school 1:25.000

LEGENDA

- 6 nummer windturbine
- fundering windturbine afmeting #24 m (indicatief)
- opstellocatie
- storage area
- toegangsweg 5 m breed
- tijdelijke voorzieningen toegangsweg
- kadastrale grens
- bestaande terreinhoogte
- KLIC
  - buisleiding gevaarlijke inhoud
  - datatransport
  - gasleiding hogedruk
  - gasleiding hogedruk
  - looppanspanning
  - middenspanning
  - hoogspanning
  - riool onder druk
  - riool vrijverval
  - water
  - overig

0 100 meter

|   |     |      |                                                  |            |
|---|-----|------|--------------------------------------------------|------------|
| 5 | Blm | Fila | aanleg van bestaande en nieuwe 1000 l/sec opslag | 20-10-2016 |
| 4 | Blm | Fila | Definitieve afmetingen transformatorstation      | 10-10-2016 |
| 3 | Blm | Fila | Definitieve afmetingen transformatorstation      | 10-10-2016 |
| 2 | Blm | Fila | Definitieve afmetingen transformatorstation      | 26-04-2016 |
| 1 | Blm | Fila | Definitieve afmetingen transformatorstation      | 11-11-2015 |

MUG ingenieursbureau

Windpark Waardpolder  
te Wieringerwaard

WP Energiek B.V.

Definitieve locaties windturbines

| nr. | x          | y          |
|-----|------------|------------|
| 1   | 121963,239 | 537766,423 |
| 2   | 121963,110 | 537314,205 |
| 3   | 121920,980 | 536661,186 |
| 4   | 121922,851 | 536406,087 |
| 5   | 121940,721 | 535951,949 |
| 6   | 121963,292 | 535491,251 |



Definitief

DEFINITIEF