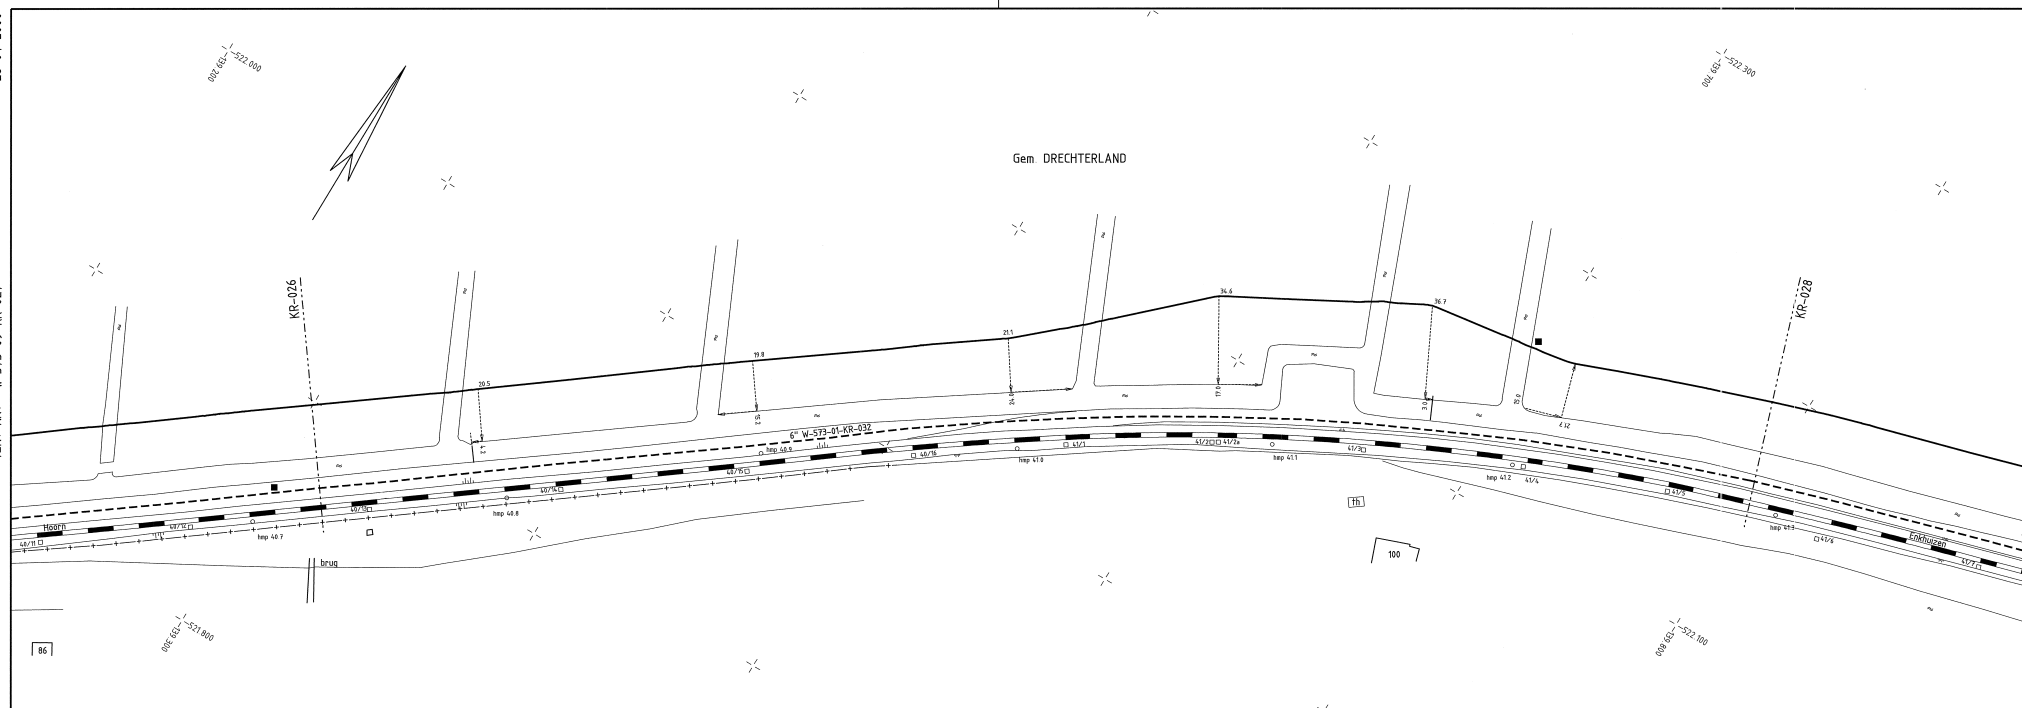


DETAILS		8" x 5.56mm W.D	
PIJPMATEN		PE	
BEKLEDING		PE	
AFSTAND	0.0	0.0	0.0
N.A.P.	0.0	0.0	0.0
MAAIVELD	0.0	0.0	0.0
N.A.P. B.V.K.	0.0	0.0	0.0
LEIDING	0.0	0.0	0.0

BIJBEHORENDE TEKENINGEN										MATERIAALSTAAT										LEGENDA		SITUATIE		SCHAAL		1:1000							
TEKENING TITEL		TEKENING NR.		LENETTE		DIAM.		W.D.		STALEN PIJP		MAT.		MAT CODE		AANT.		OVERIGE MATERIALEN		MAT CODE		AANT.		OVERIGE MATERIALEN		MAT CODE		AANT.		OVERIGE MATERIALEN		MAT CODE	
BEHEERKAART RECHTEN		W-573-09-KG-027		579 1m		8"		5.56mm		PE		-		-		-		-		-		-		-		-		-		-		-	

LEGENDA		SITUATIE		SCHAAL		1:1000			
PROFIEL		LENGTESCHAAL		1:1000		HOOGTESCHAAL		1:100	
TB/WN-BG		ONTWERPDRUK		40bar					
VOORBEHEER		000 0 T/M 325.4		W-573-09-KG-23		325.4 T/M 378.1		W-573-09-KG-24	

BEHEERKAART LEIDINGEN		12" / 8" LEIDING VERD.		LAMBERTSCHAAK - HOOKEKASPEL					
ALS		UITGEVOERD		1976		40bar			
VOORBEHEER		000 0 T/M 325.4		W-573-09-KG-23		325.4 T/M 378.1		W-573-09-KG-24	