



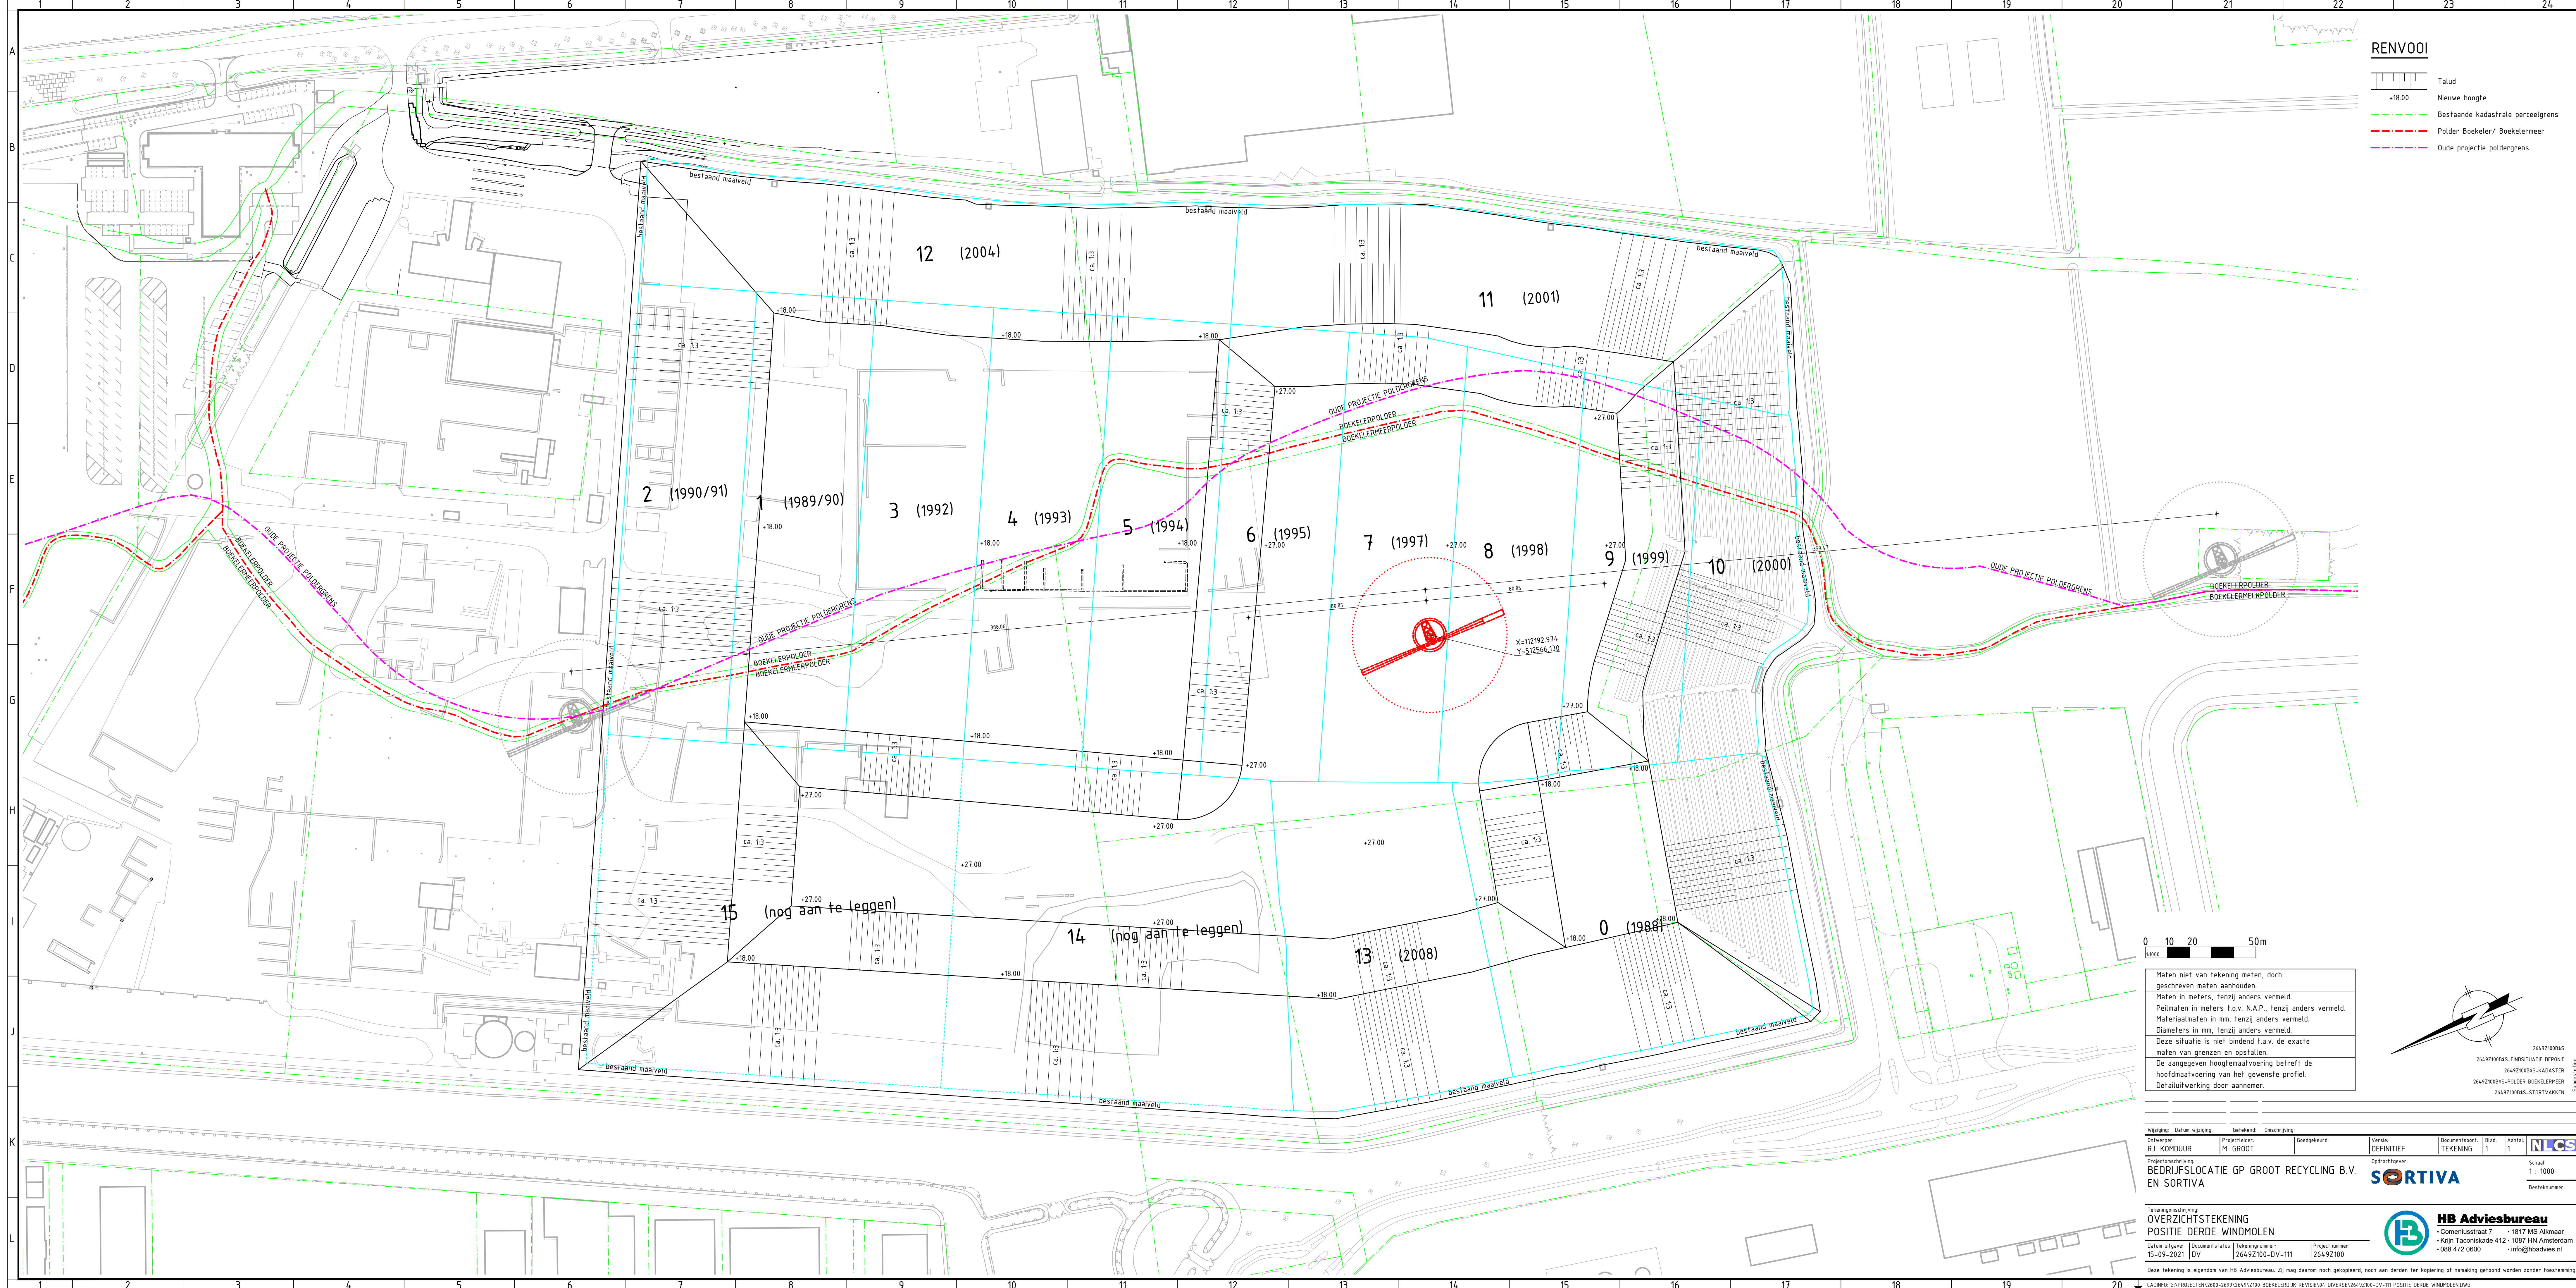

RENVOOI

- Talud
- Nieuwe hoogte
- Bestaande kadastrale perceelgrens
- Polder Boekeler/ Boekelermeer
- Olde projectie poldergrens

Maten niet van tekening meten, doch geschreven maten aanhouden.
Maten in meters, tenzij anders vermeld.
Peilmaten in meters t.o.v. N.A.P., tenzij anders vermeld.
Materiaalmaten in mm, tenzij anders vermeld.
Diameters in mm, tenzij anders vermeld.
Deze situatie is niet bindend t.a.v. de exacte maten van grenzen en opstellen.
De aangegeven hoogte/maatvoering betreft de hoofdmaatvoering van het gevestigde profiel.
Detailuitwerking door aannemer.

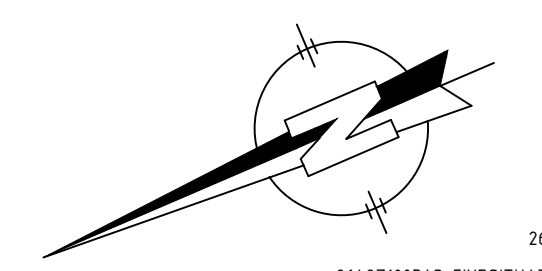

Wijziging	Datum wijziging	Getekend	Omschrijving	Versie	Documentsoort	Blad	Aantal	NLCS
01	15-09-2021	M. GROOT	Goedgekeurd	DEFINITIEF	TEKENING	1	1	
Projectomschrijving: BEDRIJFSLOCATIE GP GROOT RECYCLING B.V. EN SORTIVA								Opdrachtgever: SORTIVA

Tekeningsoomschrijving:
**OVERZICHTSTEKENING
POSITIE DERDE WINDMOLEN**

Datum uitgave: 15-09-2021
Documentstatus: DV

Projectnummer: 264.92.100

Schaal: 1 : 1000

Besteknummer:

HB Adviesbureau
Comeniusstraat 7
Krijn Taconiskade 412
1087 HN Amsterdam
+1817 MS Alkmaar
+088 472 0600
info@hbadvies.nl