


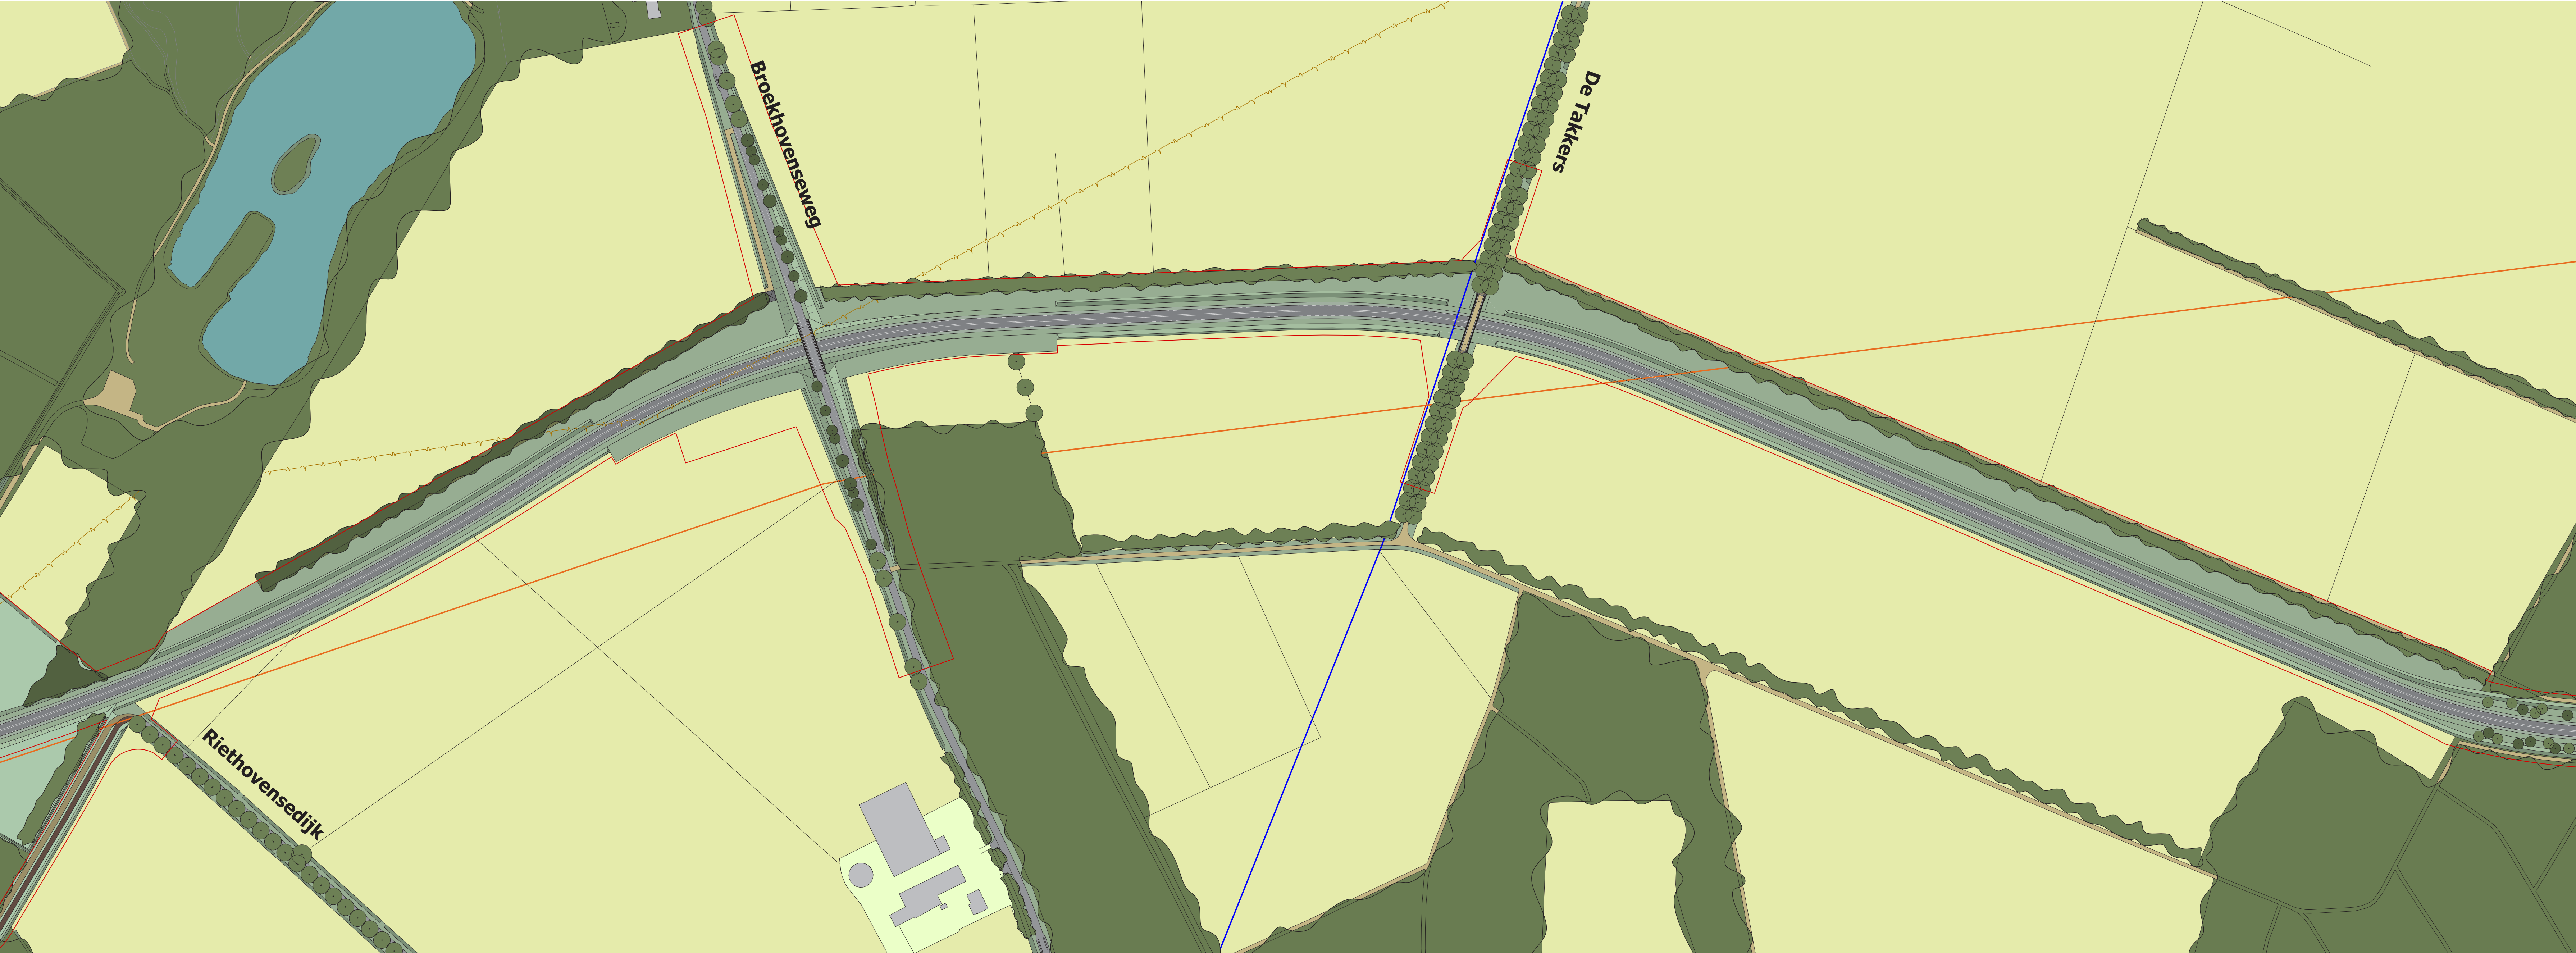

INRICHTINGSPLAN N69 - BLAD 1; SCHAAL 1:2.000



INRICHTINGSPLAN N69 - BLAD 2; SCHAAL 1:2.000

- verharding**
- N69
 - lokale wegen
 - fietspad
 - landbouwverkeer onverhard
 - wandelpad onverhard
 - ruiterpad onverhard
- kunstwerken**
- brug op palen met houten geleiderail
 - verkeersbrug lokale verbinding met houten aanrijbeveiliging
 - verkeerstunnel lokale verbinding fietspaden op apart / hoger niveau
 - recreatieve brug lokale verbinding
 - fietsstunnel onder N397
 - EVZ (ecologische verbingszone) nat / droog onder N69 door
- landgebruik**
- landbouw, akker
 - grasland, weiland, hooiland
 - boerderij
 - bos bestaand
 - bos nieuw
 - natuur nat bestaand, nat schraalland
 - natuur nat nieuw
 - intensieve recreatie
- water**
- beek
 - poel bestaand
 - sloot nieuw
 - greppel nieuw
- beplanting**
- bomen bestaand
 - laanbeplanting nieuw - eiken
 - laanbeplanting nieuw - eiken en berken
 - boszoom - bestaande/nieuwe eiken en berken
 - elzensingel
 - houtwal bestaand
 - houtwal nieuw - eiken en berken
 - bosplantsoen met aanplant - eiken en berken
 - bosplantsoen
- landschap / leidingen**
- breuklijn
 - hoogspanningsleiding
 - Sabic-leiding
 - hoge druk gasleiding
 - hoofdrinol

grens PIP (Provinciaal Inpassingsplan)



INRICHTINGSPLAN N69
BLAD 1 EN 2

opdrachtgever: Provincie Noord-Brabant

Provincie Noord-Brabant



INRICHTINGSPLAN N69 - BLAD 3; SCHAAL 1:2.000



INRICHTINGSPLAN N69 - BLAD 4; SCHAAL 1:2.000

- verharding**
- N69
 - lokale wegen
 - fietspad
 - landbouwverkeer onverhard
 - wandelpad onverhard
 - ruiterpad onverhard
- kunstwerken**
- brug op palen met houten geleiderail
 - verkeersbrug lokale verbinding met houten aanrijbeveiliging
 - verkeerstunnel lokale verbinding fietspaden op apart / hoger niveau
 - recreatieve brug lokale verbinding
 - fietsstunnel onder N397
 - EVZ (ecologische verbingszone) nat / droog onder N69 door
- landgebruik**
- landbouw, akker
 - grasland, weiland, hooiland
 - boerderij
 - bos bestaand
 - bos nieuw
 - natuur nat bestaand, nat schraalland
 - natuur nat nieuw
 - intensieve recreatie
- water**
- beek
 - poel bestaand
 - sloot nieuw
 - greppel nieuw
- beplanting**
- bomen bestaand
 - laanbeplanting nieuw - eiken
 - laanbeplanting nieuw - eiken en berken
 - boszoom - bestaande/nieuwe eiken en berken
 - elzensingel
 - houtwal bestaand
 - houtwal nieuw - eiken en berken
 - bosplantsoen met aanplant - eiken en berken
 - bosplantsoen
- landschap / leidingen**
- breuklijn
 - hoogspanningsleiding
 - Sabic-leiding
 - hoge druk gasleiding
 - hoofdruiol

grens PIP (Provinciaal Inpassingsplan)




INRICHTINGSPLAN N69
BLAD 3 EN 4
augustus 2014

opdrachtgever: Provincie Noord-Brabant
Provincie Noord-Brabant



INRICHTINGSPLAN N69 - BLAD 5; SCHAAL 1:2.000

- verharding**
 - N69
 - lokale wegen
 - fietspad
 - landbouwverkeer onverhard
 - wandelpad onverhard
 - ruiterpad onverhard
- kunstwerken**
 - brug op palen met houten geleiderail
 - verkeersbrug lokale verbinding met houten aanrijbeveiliging
 - verkeerstunnel lokale verbinding fietspaden op apart / hoger niveau
 - recreatieve brug lokale verbinding
 - fietsstunnel onder N397
 - EVZ (ecologische verbingszone) nat / droog onder N69 door
- landgebruik**
 - landbouw, akker
 - grasland, weiland, hooiland
 - boerderij
 - bos bestaand
 - bos nieuw
 - natuur nat bestaand, nat schraalland
 - natuur nat nieuw
 - intensieve recreatie
- water**
 - beek
 - poel bestaand
 - sloot nieuw
 - greppel nieuw
- beplanting**
 - bomen bestaand
 - laanbeplanting nieuw - eiken
 - laanbeplanting nieuw - eiken en berken
 - boszoom - bestaande/nieuwe eiken en berken
 - elzensingel
 - houtwal bestaand
 - houtwal nieuw - eiken en berken
 - bosplantsoen met aanplant - eiken en berken
 - bosplantsoen
- landschap / leidingen**
 - breuklijn
 - hoogspanningsleiding
 - Sabic-leiding
 - hoge druk gasleiding
 - hoofdruiol
- grens PIP (Provinciaal Inpassingsplan)

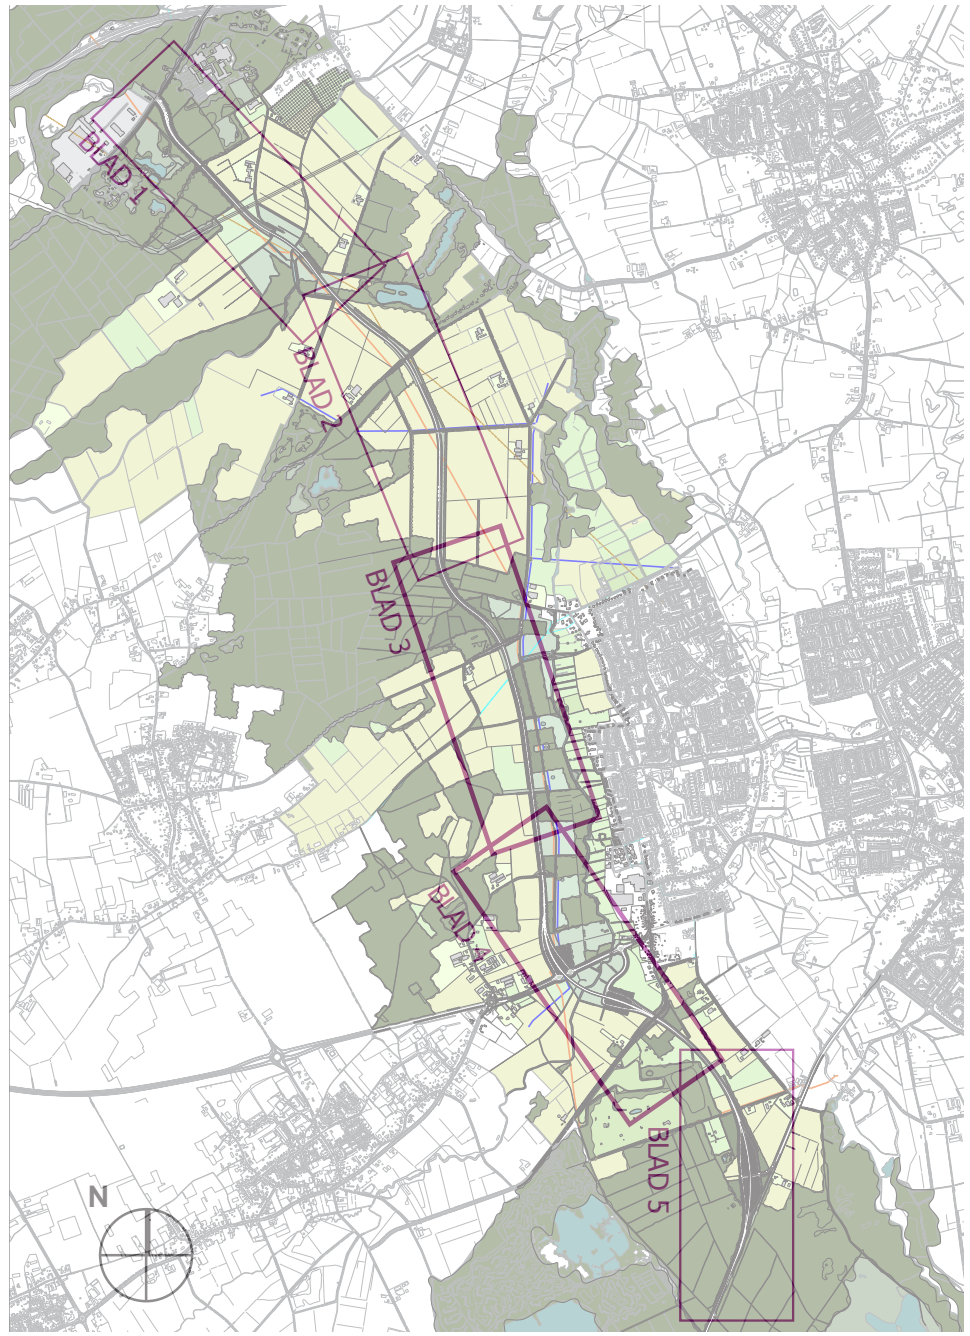

INRICHTINGSPLAN N69
BLAD 5

augustus 2014

opdrachtgever: Provincie Noord-Brabant

Provincie Noord-Brabant