


 

Plan gemeente Oosterhout: Tankstation en carpoolplaats

Verklaring Situatie

Bestaand

Bestaand situatie

Bestemmingsplangrenzen Eindhoven-Oost

Kadastrale grenzen

Bestaande hogedruk gasleiding

Ecologische hoofdstructuur

Nieuw

Watergang/groepel

A-watergang

Nieuwe situatie

Nieuwe weg as incl. metreling

Nieuw kunstwerk

Geleiderail in aardbaan

Geleiderail op kunstwerk

Duker

Aankomende bebouwing

Ecologische Verbindingszone

0 10 20 30

0m 10m 20m 30m

Nr	Datum	Status	Wijziging	Tak
D0	13-05-2016	Status definitief		RIA
C0	07-05-2016	Wijzigingen n.a.v. opmerkingen DG		RIA
C2	15-05-2017	Overname wijzigingen		MJB
C2	28-05-2017	Wijzigingen na overleg 27-05-2017 en 28-03-2017		EA
C1	20-03-2017	Opmerkingen overleg 14-03-2017		EAR
C0	06-03-2017	Concept		EAR

Opdrachtgever

Provincie Noord-Brabant

Projectomschrijving

Opstellen Provinciaal Inpassings Plan N629 en realisatiecontract N629/Westerlaan en omgeving

Tekeningomschrijving

Wegontwerp tbv concept Provinciaal Inpassings Plan Staatse aansluiting Eikelstraat

Tekeningnummer

411984-S-1-0001

Tekenaar

R.D. Lagher

Projectleider

C. Bos

Status

DEFINITIEF

Wijk nr.

DO

Schaal

1:500

Formaat

841x1470


Blaadnummer

1 van 7

Wijk nr.

DO

www.anteagroup.nl

 

Verklaring Situatie

Bestaand

Bestaand situatie

Bestemmingsplangrenzen Everdenberg-Oost

Kadastrale grenzen

Bestaande hogedruk gasleiding

Ecologische hoofdstructuur

Nieuw

Watergang/greppel

A-watergang

Nieuwe situatie

Nieuwe weg as incl. metreering

Nieuw kunstwerk

Gelidetal in aardbodem

Gelidetal op kunstwerk

Duiker

Annoeren bebouwing

Ecologische Verbindingszone

Nr	Datum	Wijziging	Tak
D0	13-03-2018	Status definitief	RLa
C0	07-03-2018	Wijzigingen n.a.v. opmerkingen OG	RLa
C0	20-03-2018	Tussentijdse herziening - doorlooptijd bestuurs	RLa
C2	15-03-2017	Overige wijzigingen	MLB
C2	28-03-2017	Wijzigingen na overleg 21-03-2017 en 28-03-2017	EA
C1	20-03-2017	Opmerkingen overleg 14-03-2017	EAR
C0	06-03-2017	Concept	EAR

Opdrachtgever

Provincie Noord-Brabant

Projectomschrijving

Opstellen Provinciaal Inpassings Plan N629 in realisatiecontract N629/Westerlaan en omgeving

Tekeningsoomschrijving

Wegontwerp t.b.v. concept Provinciaal Inpassings Plan Staatste Kruising Hoogstraat

Tekeningnummer

411984-S-1-0002

Tekenaar

R.D. Lagher

Projectleider

C. Bos

Status

DEFINITIEF

www.anteagroup.nl

Schaal

1:500

Formaat


841x1470

Bladnummer

2 van 7

Wijk nr.

DO

 

Verklaring Situatie

Bestaand

	Bestaand situatie
	Bestemmingsplangrenzen Everdreen-Oost
	Kadastrale grenzen
	Bestaande hogedruk gasleiding
	Ecologische hoofdstructuur
Nieuw	
	Watergang/groepel
	A-watergang
	Nieuw situatie
	Nieuwe weg as incl. metkering
	Nieuw kunstwerk
	Geleiderail in aanbouw
	Geleiderail op kunstwerk
	Duiker
	Amoveren verbinding
	Ecologische Verbindingszone

0	5	10	15	20
DD	13-05-2015	Status definitief		Rla
C5	07-06-2015	Wijzigingen n.a.v. opmerkingen OG		Rla
C4	23-05-2015	Toevoeging landbouwweg		Rla
C3	15-09-2017	Diverse wijzigingen		MJS
C2	28-03-2017	Wijzigingen na overleg 21-03-2017 en 28-03-2017		EA
C1	20-03-2017	Opmerkingen overleg 14-03-2017		EAR
CO	09-03-2017	Concept		EAR
Nr	Datum	Wijziging		Tek

Opdrachtgever

Provincie Noord-Brabant

Projectomschrijving

Opstellen Provinciaal Inpassings Plan N629 en realisatie N629/Westerlaan en omgeving

Tekeningomschrijving


Wegontwerp tbv concept Provinciaal Inpassings Plan
Situatie kruispunt Everdenberg-Oost

Tekeningnummer
411984-S-1-0003

Status **DEFINITIEF** Wijze n. **DO**
www.anteagroup.nl




anteagroup

 

Verklaring Situatie

Bestaand

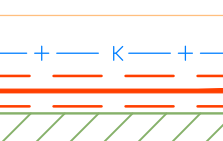

Bestaand situatie


Bestemmingsplanningen Everdingen-Oost

Kadastrale grenzen

Bestaande hooftak/gaatsleiding

Ecologische hoofdrastertraut

Nieuw

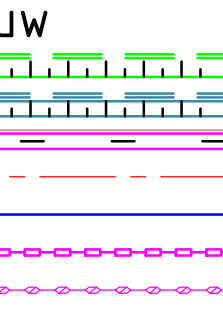

Watergang/groepel

A-waterring

Nieuwe situatie

Nieuwe weg a.o. metrening

Nieuw kunstwerk

Geleiderd in aardbeun

Geleiderd op kunstwerk

Duiker

Amoveren bebouwing

Ecologische Verbindingszone



0 5 10 15 20m

#	Datum	Wijziging	Tek
01	13-05-2015	Situatie verduidelijkt	RJa
04	07-06-2016	Wijzigingen n.a.v. opmerkingen DG	RJa
05	15-09-2017	Diverse wijzigingen	MJB
08	28-03-2017	Wijzigingen na realisatie 21-03-2017 en 28-03-2017	EA
01	20-03-2017	Opmerkingen overloop 14-03-2017	EA
03	09-03-2017	Concept	EA
Ne			Tek

Opdrachtgever

Provincie Noord-Brabant

Projectomschrijving

Opstellen Provinciaal Inpassings Plan N629 en realisatiecontract N629/Westerlaan en omgeving

Tekeningomschrijving

Wegontwerp tbv concept Provinciaal Inpassings Plan
Situatie tracé langs Everdingen-Oost

Tekeningnummer

411984-S-1-0004

Tekenaar

R.D. Lagcher

Projectleider

C. Bos

Status

DEFINITIEF

www.inpassingsplan.nl

Schaal

1:500

Formaat

A4 (841x1474)

Blaad nr. tekening


4 van 4

Wetst.

DO



anteagroup

 

Verklaring Situatie

Bestaand

Bestaand situatie

Bestemmingsplangrenzen Everdenberg-Oost

Kadastrale grenzen

Bestaande heidegras gaeleiding

Ecologische hoofdafstructuur

Nieuw

Watergang/greppel

A-watergang

Nieuwe situatie

Nieuwe weg as incl. metrening

Nieuw kunstwerk

Gelidderal in aardbais

Gelidderal op kunstwerk

Duiker

Annoveren bebouwing

Ecologische Verbandszone

Dt	13-03-2018	Status definitief	RLa
C0	07-03-2018	Wijzigingen n.a.v. opmerkingen OG	RLa
C0	20-03-2018	Proefwaaiering betoel en DVZ	RLa
C0	15-03-2017	Dreine afgelegen	MLB
C2	28-03-2017	Wijzigingen na oetwing 21-03-2017 en 28-03-2017	EA
C1	20-03-2017	Opmerkingen oetwing 14-03-2017	EAR
C0	06-03-2017	Concept	EAR
Nr	Datum	Wijziging	Tak

Opdrachtgever

Provincie Noord-Brabant

Projectomschrijving

Opstellen Provinciaal Inpassings Plan N629 en realisatiecontract N629/Westerlaan en omgeving

Tekeningomschrijving

Wegontwerp tby concept Provinciaal Inpassings Plan Situatie Kruising Wilhelminakanaal

Tekeningnummer

411984-S-1-0006

Tekenaar

R.D. Lagher

Projectleider

C. Bos

Status

DEFINITIEF

www.anteagroup.nl

Schaal

1:500

Formaat

A0+


Bladnummer

6 W 7

Wijze nr

DO

anteagroup

 

Verklaring Situatie

Bestaand

- Bestaand situatie
- Bestemmingsplangrenzen Everdberg-Oost
- Kadastrale grenzen
- Bestaande hogedruk gemaal
- Ecologische hoofdstructuur

Nieuw

- Watergang/greppel
- A-watergang
- Nieuwe situatie
- Nieuwe weg as incl. metreering
- Nieuw kunstwerk
- Gelidertal in aardbuis
- Gelidertal op kunstwerk
- Duiker
- Amoveren bebouwing
- Ecologische Verbandszone

0 5 10 20m			
D0	13-03-2018	Status definitief	RLx
C0	07-03-2018	Wijzigingen n.a.v. opmerkingen OG	RLx
C1	20-03-2018	Stoortverval wijziging (b.v. kadastraal percelen D040/A003)	RLx
C2	15-03-2017	Overname wijzigingen	MA
C2	28-03-2017	Wijzigingen na overleg 21-03-2017 en 28-03-2017	EA
C1	20-03-2017	Opmerkingen overleg 14-03-2017	EA
C0	06-03-2017	Concept	EA
Nr	Datum		Wijziging

Opdrachtgever

Provincie Noord-Brabant

Projectomschrijving

Opstellen Provinciaal Inpassings Plan N629 en realisatiecontract N629/Westerlaan en omgeving

Tekeningomschrijving

Wegontwerp tbv concept Provinciaal Inpassings Plan Staatste Kruispunt Duivendorenbaan - Steenstraat

Tekeningnummer

411984-S-1-0007

Tekenaar

R.D. Lagher

Projectleider

C. Bos

Status

DEFINITIEF

Wijk nr

DO

Wegontwerp

1:500

Formaat

841x1470

Blaadnummer

2 van 7

Wijk nr

DO

www.anteagroup.nl