


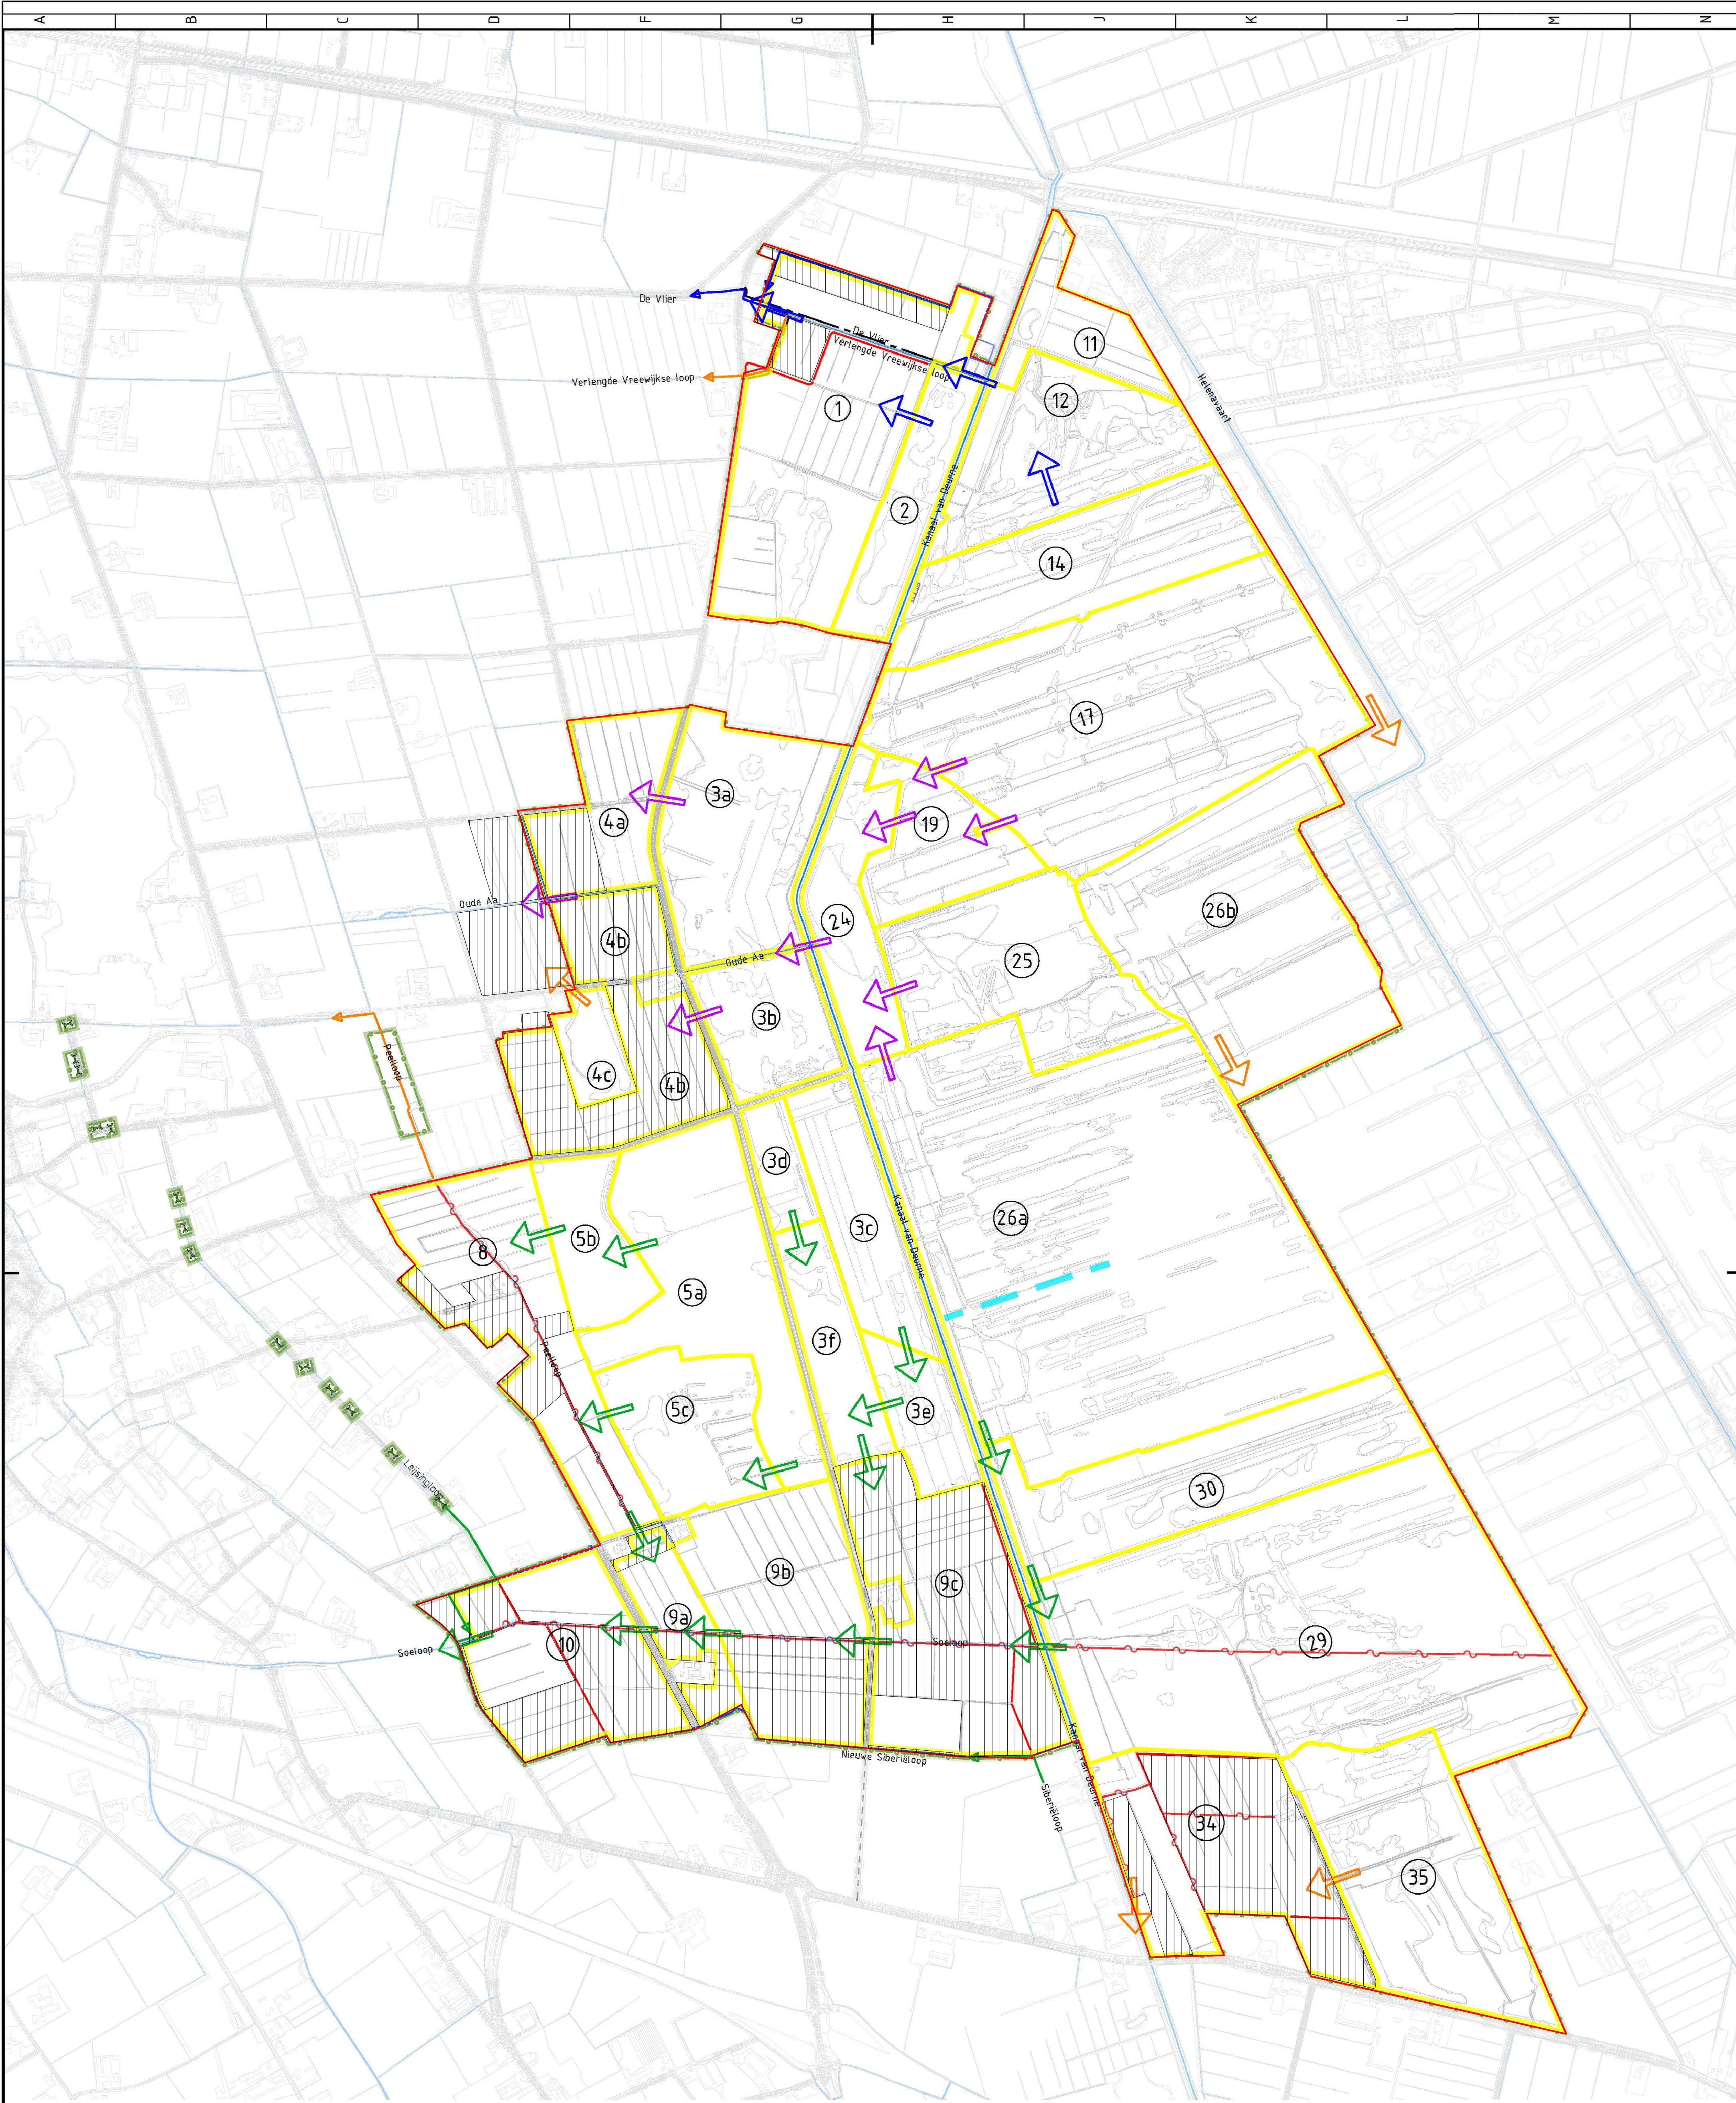

Legenda

- Projectgrens

Compartiment

Nummer compartiment

Afwateringsrichting compartiment naar Oude Aa

Afwateringsrichting compartiment naar Vlier

Afwateringsrichting compartiment naar Soeloop

Afwateringsrichting compartiment naar Overig
- Nieuwe watergang

Verruimen watergang

Dempen watergang

Verondiepen watergang

Waterscheiding



5	Wijzigingen in projectgrens verwerkt	S.J. Crompvoets	D. Darts	D. Darts	25-04-2018
4	Wijzigingen in projectgrens verwerkt	S. Duursma	D. Darts	D. Darts	26-01-2018
3	Wijzigingen in compartiment 26a verwerkt	S.J. Crompvoets	D. Darts	D. Darts	18-12-2017
2	Wijzigingen in projectgrens en compartiment 11 verwerkt	S.J. Crompvoets	D. Darts	D. Darts	30-11-2017
1	Diverse wijzigingen	S.J. Crompvoets	D. Darts	D. Darts	13-10-2017
0	Eerste uitgave	S. Duursma	S. Duursma	D. Darts	16-06-2017
revisie	omschrijving	getekend	gecontroleerd	akkoord	datum

WS Aa en Maas
in opdracht van Provincie Noord-Brabant

project
Gebiedsinrichting Deurnsche Peel/ Leegveld

omschrijving
Compartimenteringenkaart



documentstatus
Definitief

documentversie
5

formaat A1 schaal 1:10000 fase SO bladnr. 1 van 1 projectnummer / tekeningnummer BF1933-SO-102