


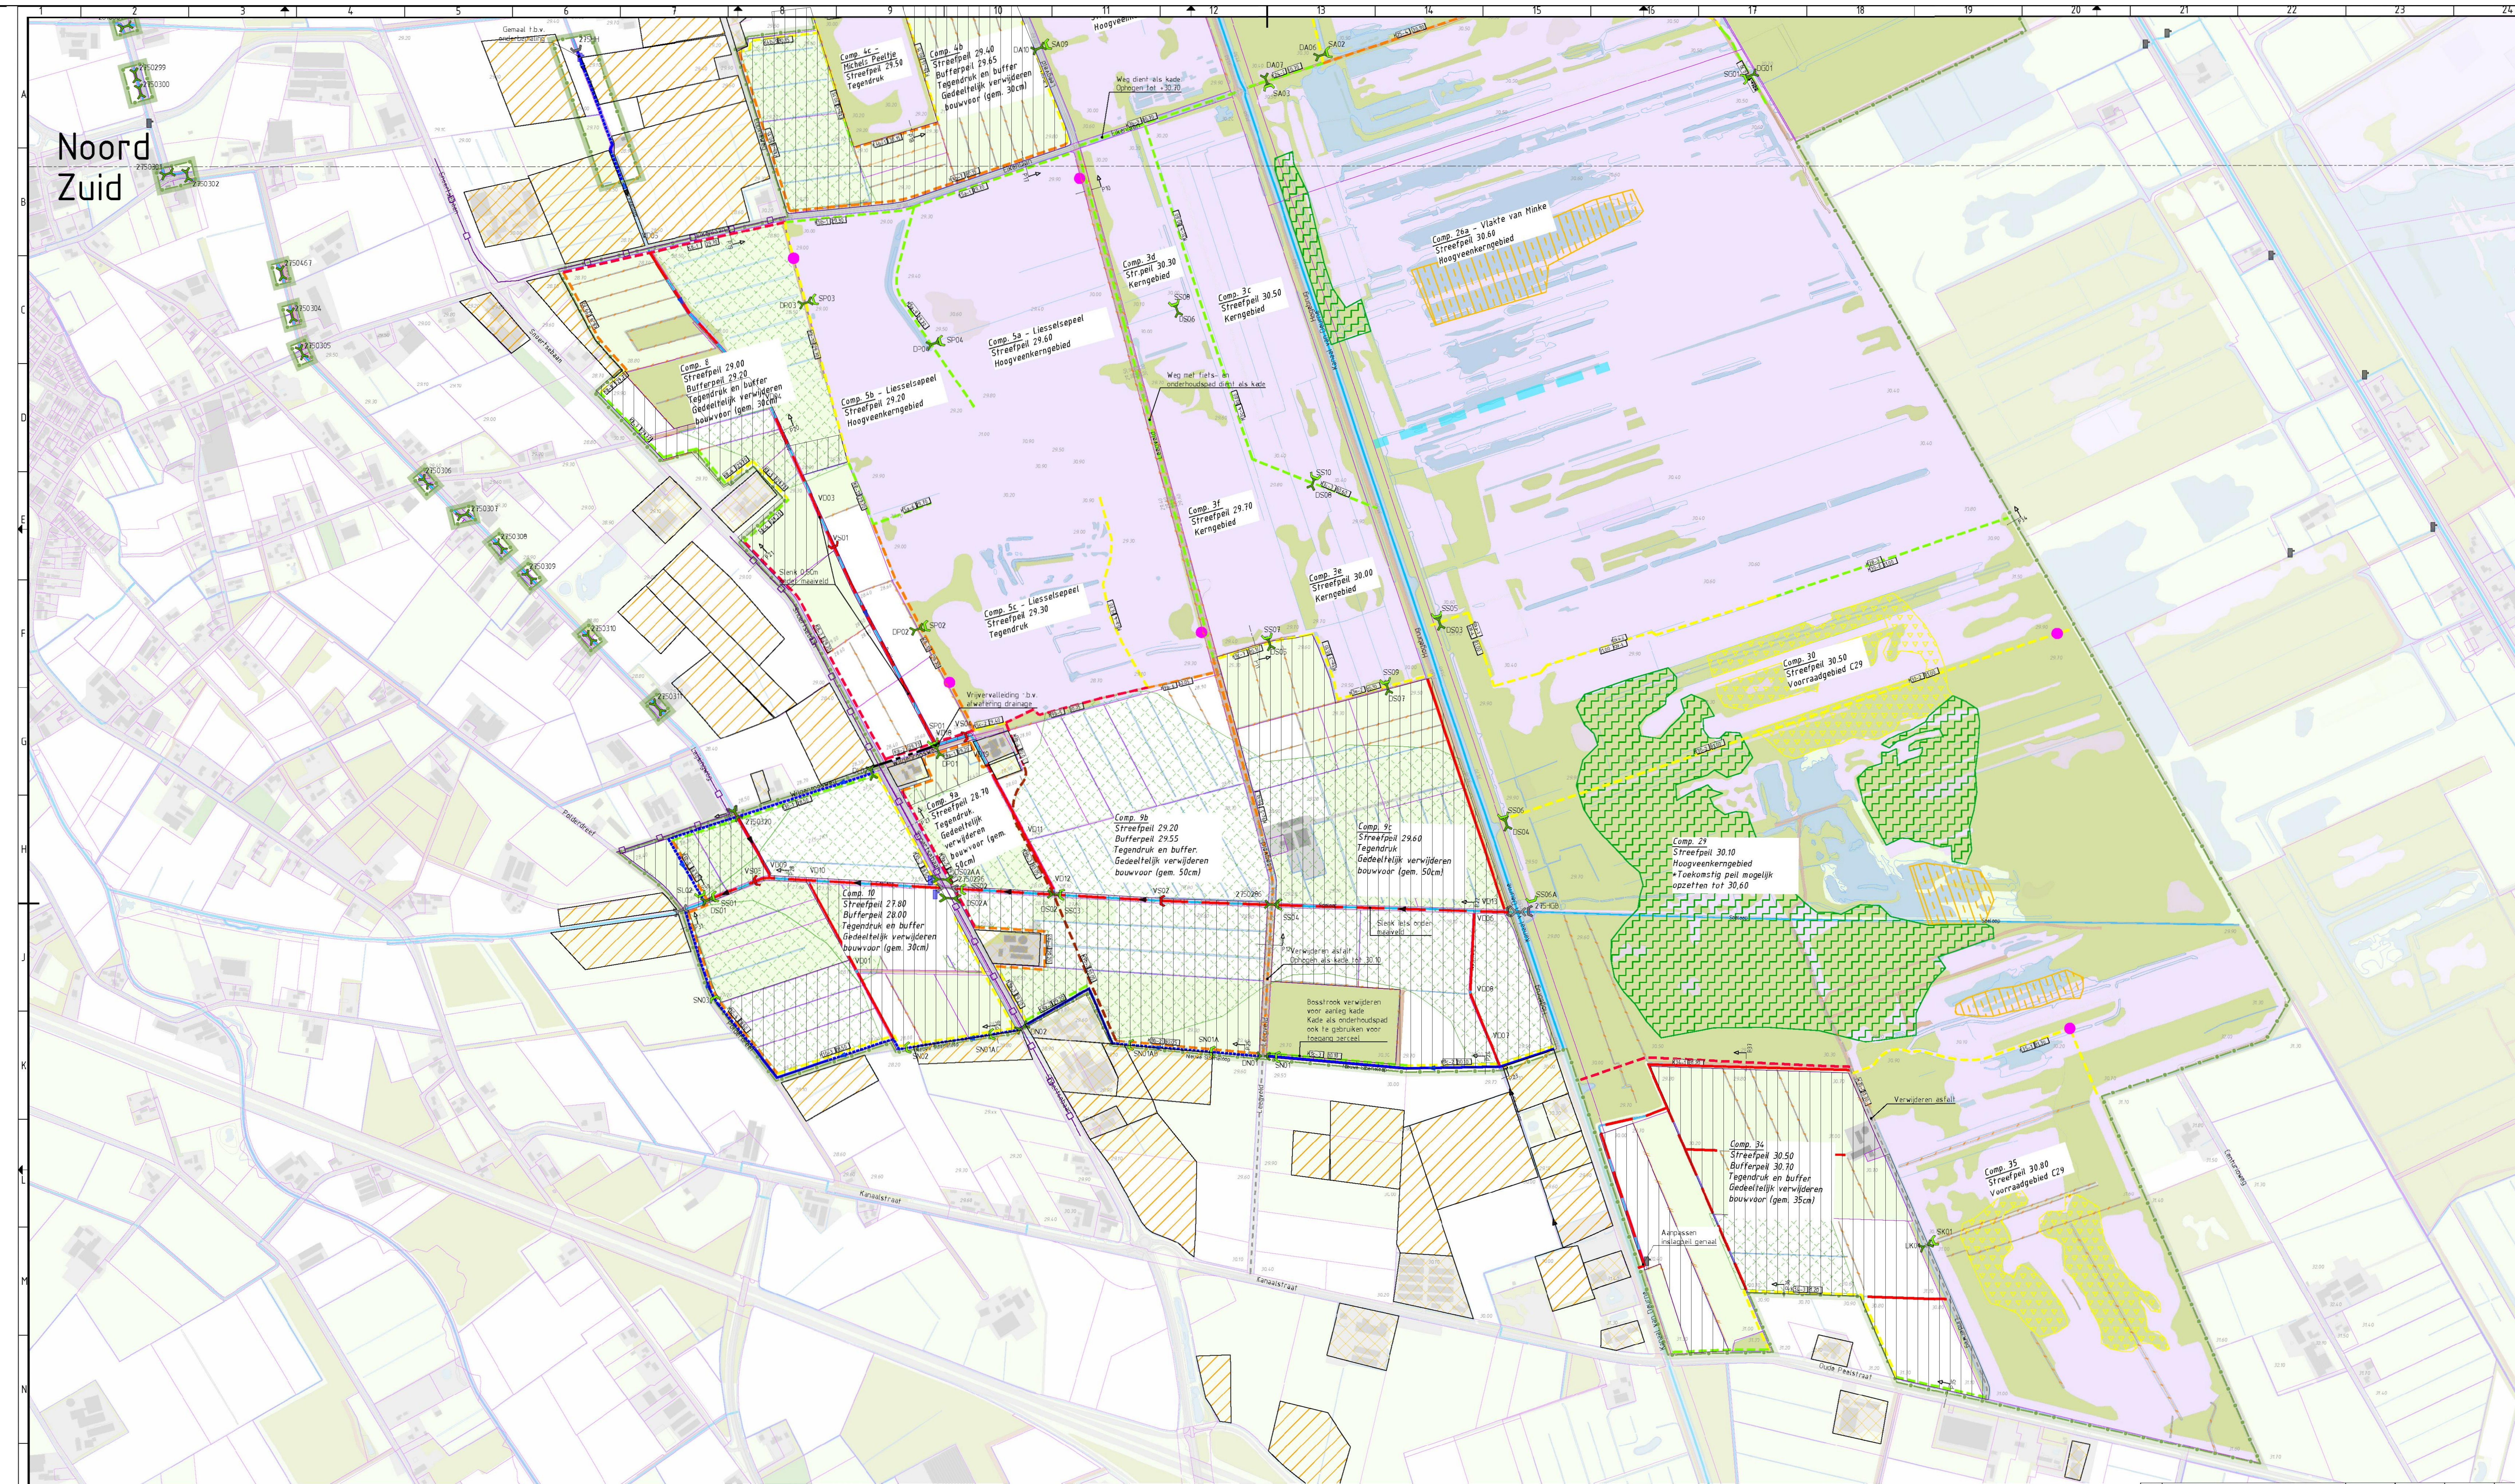

Legenda

Plangrens

Kadestrale grenzen

Hoogtepeilen bestaand maaiveld

Compartmentspelen

Kade 0-40cm verhogen

Kade 40-80cm verhogen

Kade 80-120cm verhogen

Kade 120-160cm verhogen

Kade 160-200cm verhogen

Waterscheiding

Plaatselijke verhoging 1-0,10m kade

Bestaande leggerwatergang

Huidge afwateringsrichting en nieuwe afwateringsrichting

Nieuwe watergang

Verruimen watergang

Watergang isoleren (bekleden)

Dempende watergang

Verondiepen watergang

Dempen sloot/grespel

Nieuwe duiker

Bestaande duiker

Verwijderen duiker

Nieuwe stuw

Verwijderen stuw

Bestaande stuw

Vrijervalling

Nieuw genaal

Nieuwe ringdrainage Ø300mm

Bestaand pad onverhard

Verwijderen asfalt

Verwijderen berkenlosgang t.b.v. creëren vervangend habitat

Verondiepen wateren met houtsnippers

Verwijderen berkenlosgang t.b.v. hoogveerherstel en creëren openheid

Afgraven nutriëtrijke bodem

Milieugerende maatregelen

Ten behoeve van wegen

Ten behoeve van bebouwing

Ten behoeve van landbouwpercelen

0

50

100

200m

Waterschap Aa en Maas/
Provincie Noord-Brabant

Gebiedsinrichting Deurnsche Peel/ Leegveld

Maatregelenkaart

Royal HaskoningDHV

Enhancing Society Together

HaskoningDHV Nederland B.V.

Transport & Planning

Definitief

14

16	Diverse wijzigingen n.v.v. zeevragen	S. Duursma	S. Dams	D. Dams	24-10-23
17	Afgraven nutriëtrijke bodem graafdrainage	S.J. Compagnon	S. Dams	D. Dams	20-08-23
18	Verwijderen berkenlosgang t.b.v. hoogveerherstel	S.J. Compagnon	S. Dams	D. Dams	20-08-23
