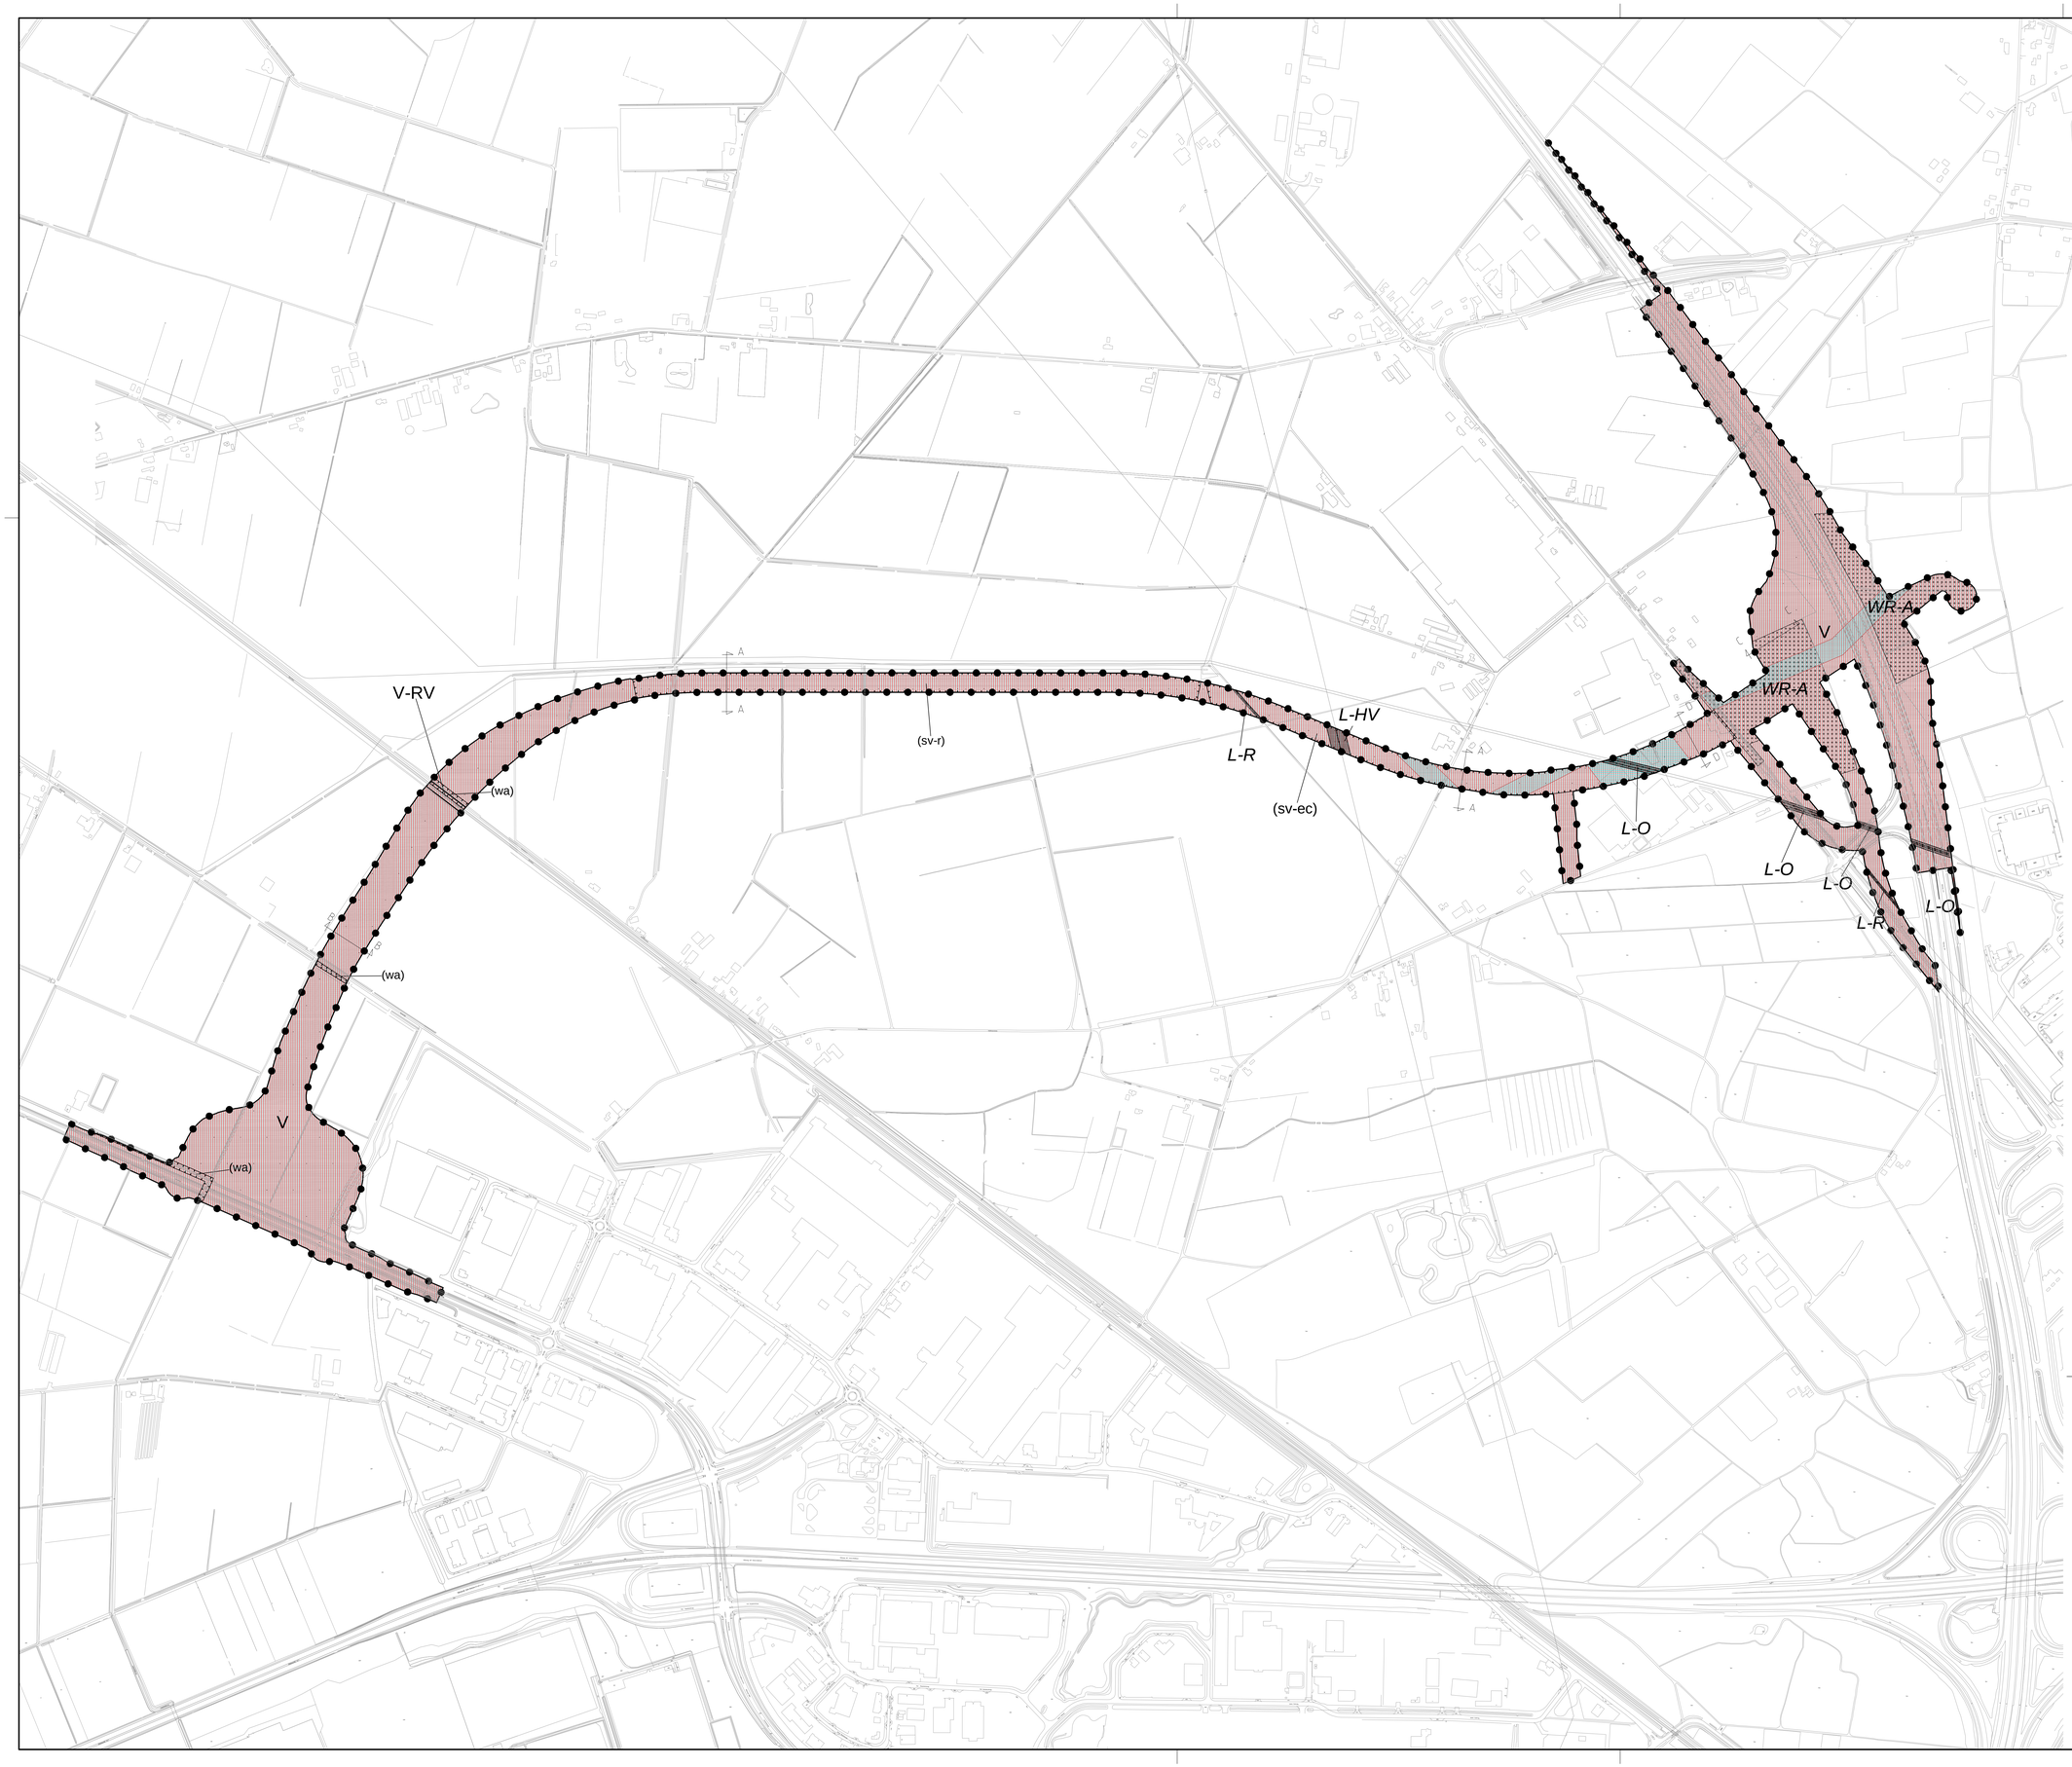

Plangebied

Grens plangebied

Bestemmingen

Bestemmingen

- V — Verkeer
- V-RV — Verkeer - Railverkeer

Dubbelbestemmingen

Leiding

- L-HV — Leiding - Hoogspanningsverbinding
- L-O — Leiding - Olie
- L-R — Leiding - Riool

Waarde

- WR-A — Waarde - Archeologie

Aanduidingen

Gebiedsaanduidingen

- Vrijwaringszone-Buisleidingenstraat
- Vrijwaringszone-Straalpad
- Wro-zone-verwerkelijking in de naaste toekomst

Functieaanduidingen

- (sv-ec) — specifieke vorm van verkeer - ecoduct
- (sv-r) — specifieke vorm van verkeer - rotondes
- (wa) — water

Figuren

- Leiding - Hoogspanning
- Leiding - Olie
- Leiding - Riool
- B A — Dwarsprofiel

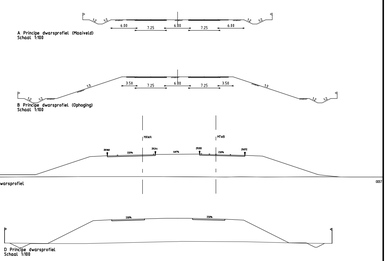

0 50 100 150 200m

NR	DATUM	WIJZIGING	GET.
D1	03-07-2009	VASTGESTELD 10-07-2009	S.I.
C3	23-06-2009	ONTWERP	S.I.
C2	03-01-2009	ONTWERP	S.I.
C1	20-01-2009	CONCEPT	M.F.
C0	18-12-2008	CONCEPT	M.F.

OPDRACHTGEVER
PROVINCIE LIMBURG

PROJECTOMSCHRIJVING
PROVINCIAAL INPASSINGSPLAN GREENPORTLANE

TEKENINGOMSCHRIJVING
VERBEELDING
NL.IMRO.0031.GREENPORTLANE-6001

STATUS
VASTGESTELD

TEKENAAR
M. FRANSEN

SCHAAL
1:5000

PROJECTLEIDER
A.M.R. MESUERE

FORMAAT
A0

BLAD IN BLADEN
1 IN 1

TEKENINGNUMMER
189650-BP

WIJZ. NR
D1

ORANJEWOUD OOSTERHOUT
Stationsweg 7
4902 AX Oosterhout

postbus 40
tel. (0162) 457000
fax (0162) 451141

HEERENVEEN
LEEUWARDEN
ALMERE
CAPELLE AD IJSSEL
OOSTERHOUT

oranjewoud

Schaal : 1:5000 Formaat : 841x1189

R:\001850002001189650\RO-ADVIES\BP\VR\JSA\VEC\1189650-BP.DWG