


PIP-Grens

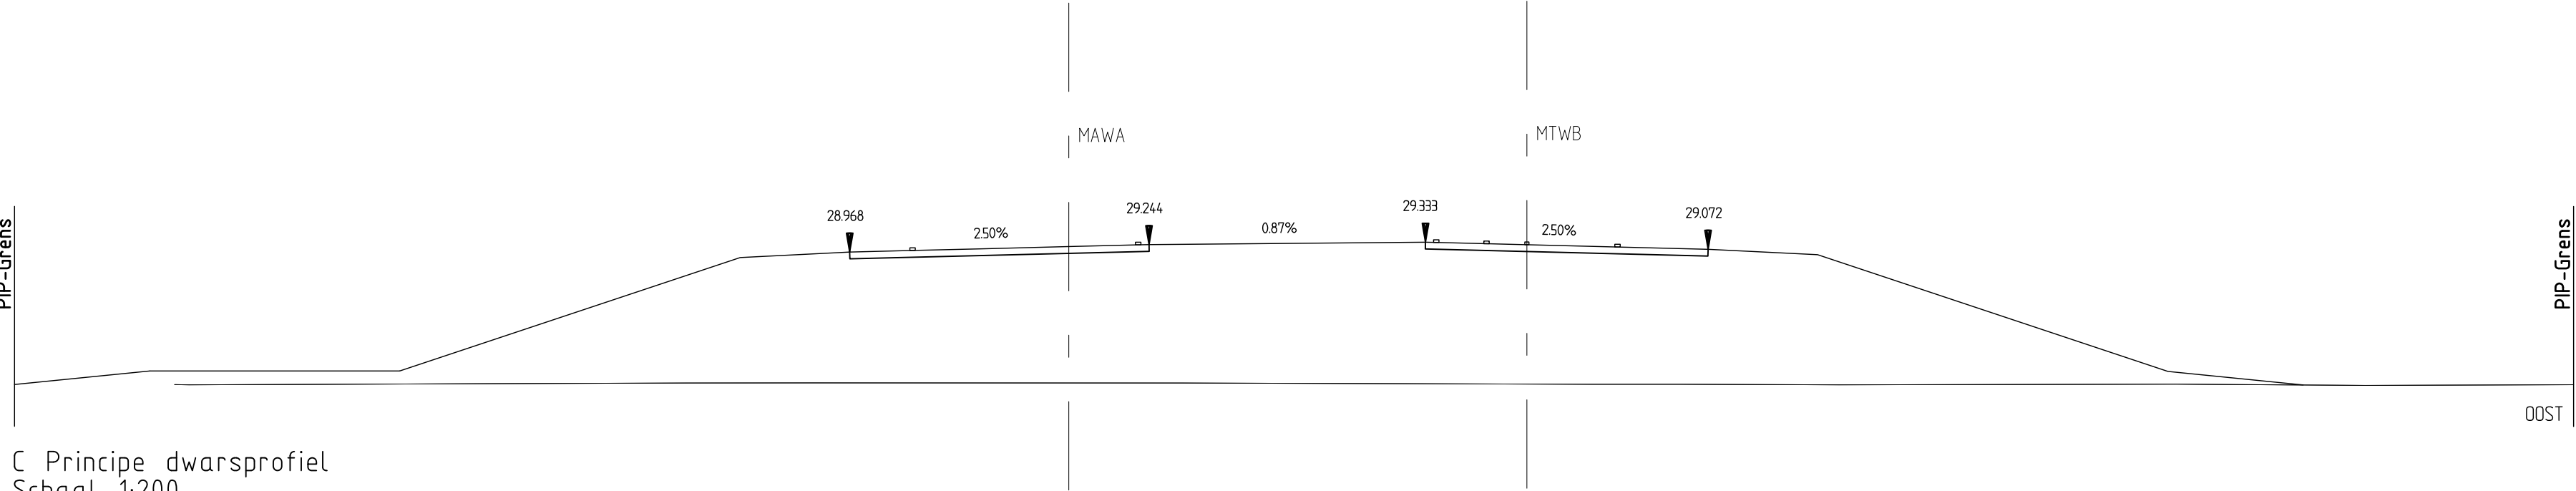

PIP-Grens

OOST

C Principe dwarsprofiel
Schaal 1:200