



BESTEMMINGSPLANNEN

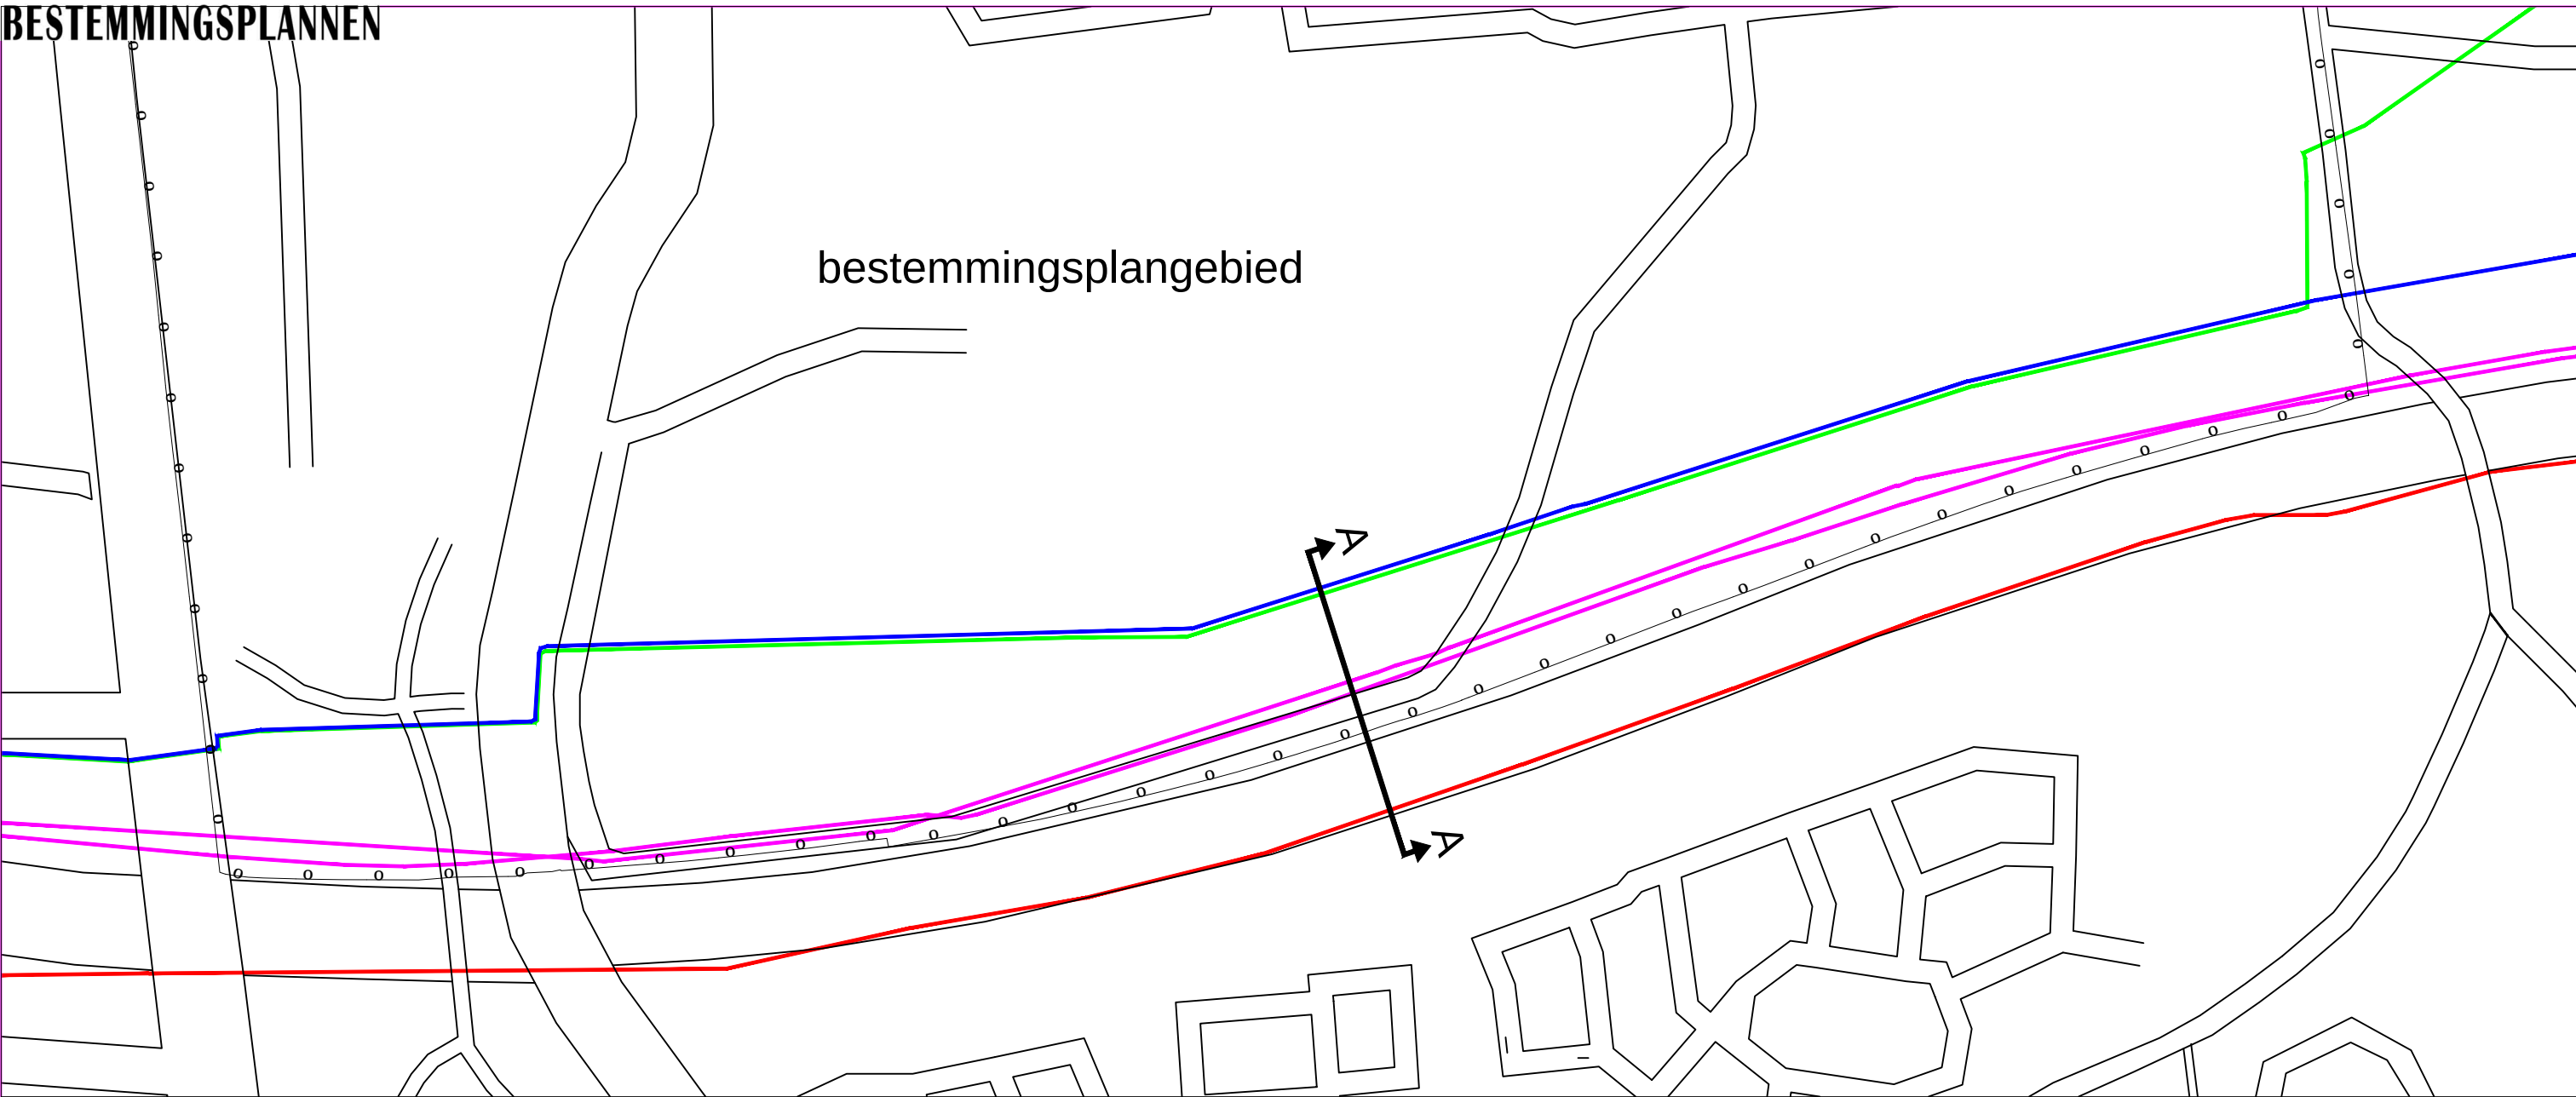

doorsnede A-A  
schaal 1:1000

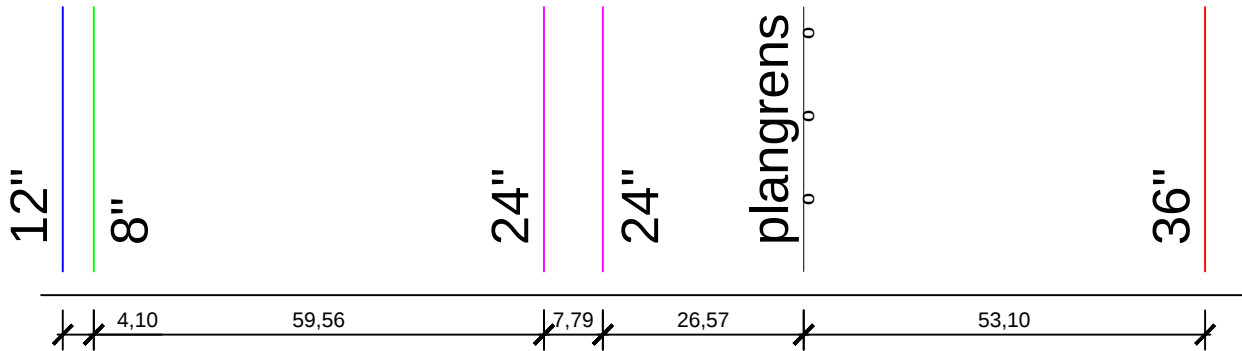

Programma Stedelijke Ontwikkeling **Gemeente  Enschede**

Kaartbijlage aardgasleidingen

|   |        |                |      |       |                |                | SO/BP  |
|---|--------|----------------|------|-------|----------------|----------------|--------|
| Naam   | Datum  | Projectleiding | Naam | Datum | Projectleiding | Formaat        | Schaal |
| dB   | 121012 |                | 3    |       |                | A3             |        |
| 1   |        |                | 4    |       |                | Tekeningnummer |        |
| 2   |        |                | 5    |       |                |                |        |
| TEKENING LOCATIE: S:\ STADSDEEL OOSTZUIDHOOGELAND-ZUID, VARVIK EN DIEKMAN BP\ACAD\BELEMMERINGENKAART ENSCHEDE GASLEIDINGEN.DWG |        |                |      |       |                |                |        |